



Funktionspläne

Anlage: **7.1**
zu GD 081/13

Plan: **Ebene 0**

Maßstab: 1:333

Stand: 21.02.2013

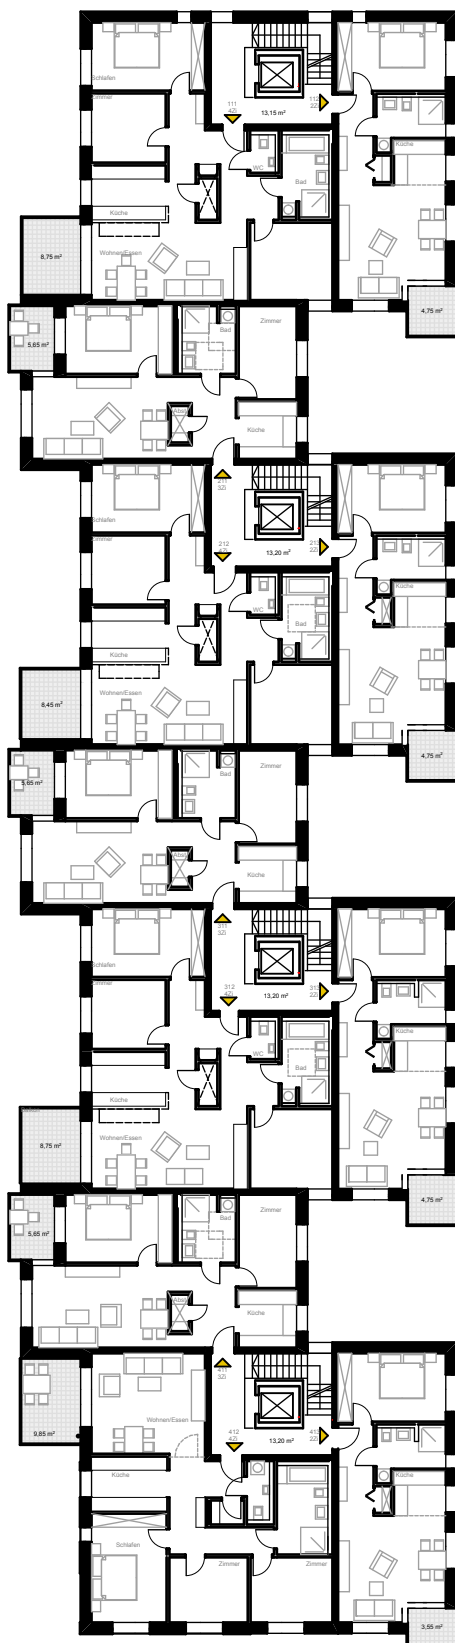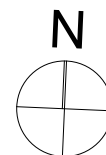



Funktionspläne

Anlage: **7.2**
zu GD 081/13

Plan: **Ebene +1**

Maßstab: 1:333

Stand: 21.02.2013

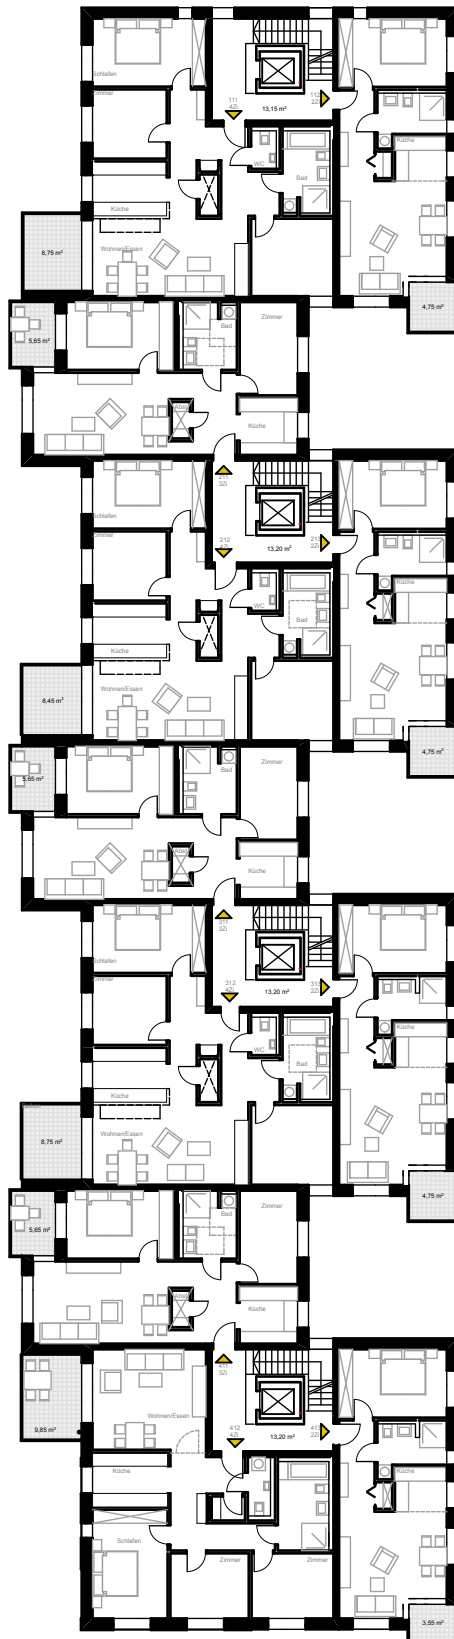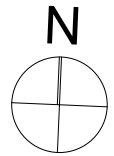



Funktionspläne

Anlage: **7.3**
zu GD 081/13

Plan: **Ebene +2**

Maßstab: 1:333

Stand: 21.02.2013

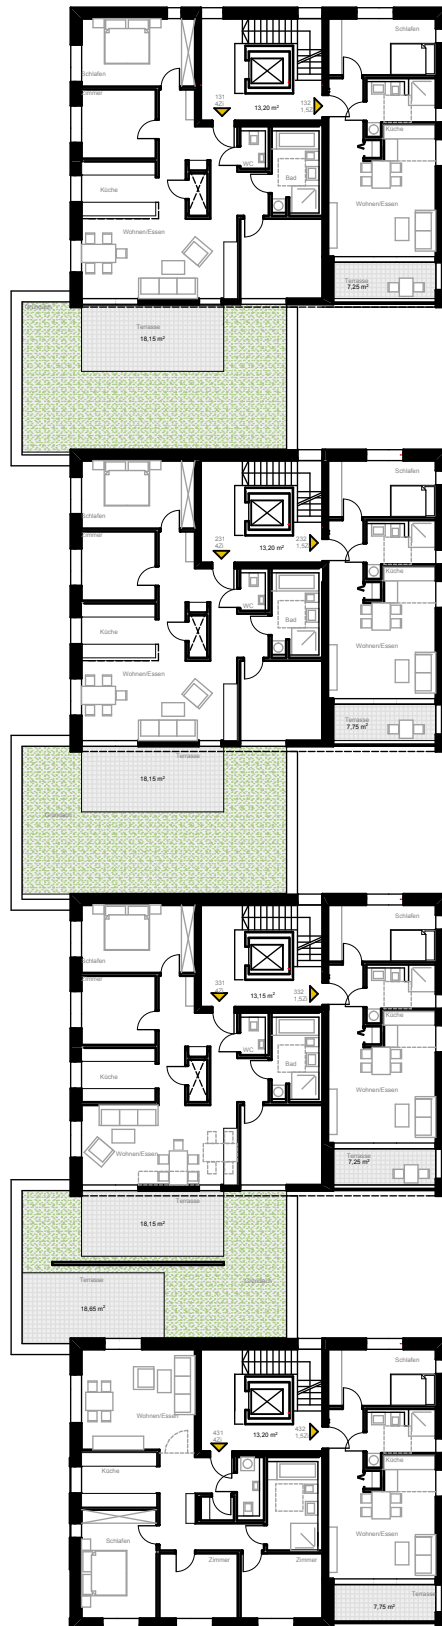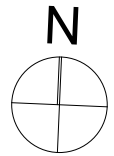




Funktionspläne

Anlage: **7.4**
zu GD 081/13

Plan: **Ebene +3**

Maßstab: 1:333

Stand: 21.02.2013

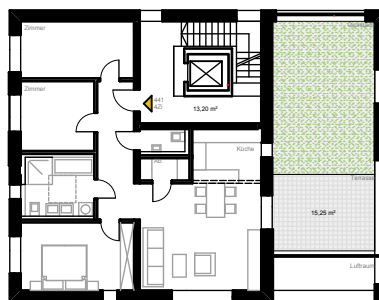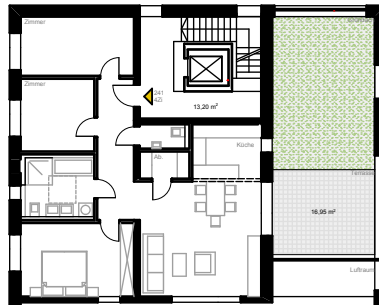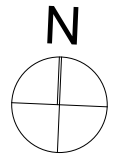


Funktionspläne

Anlage: **7.5**
zu GD 081/13


Plan: **Ebene +4**

Maßstab: 1:333

Stand: 21.02.2013

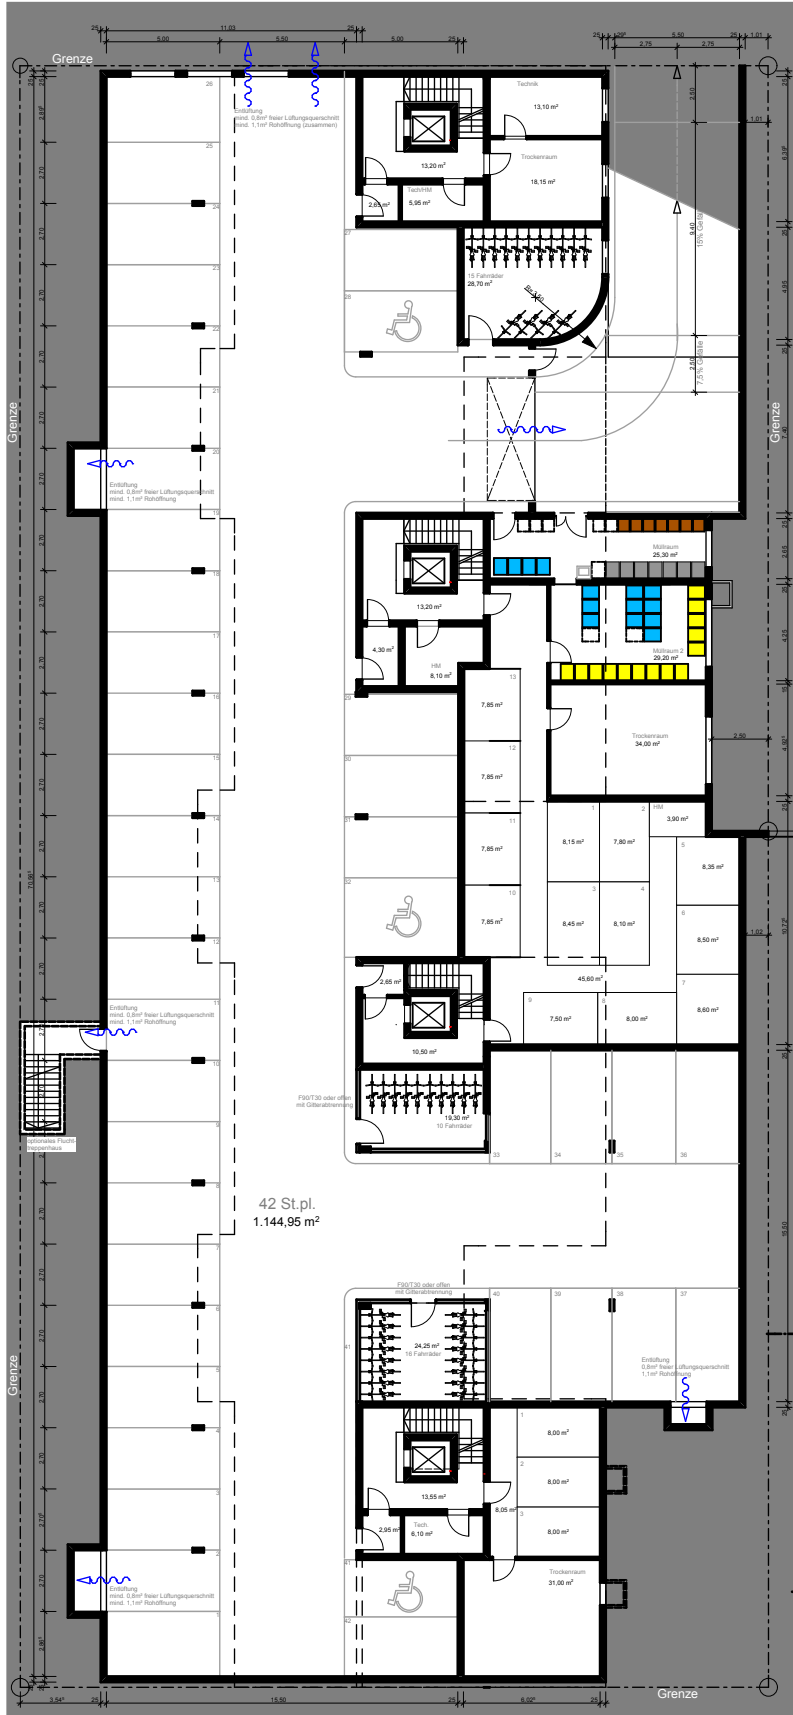

Ebene -1

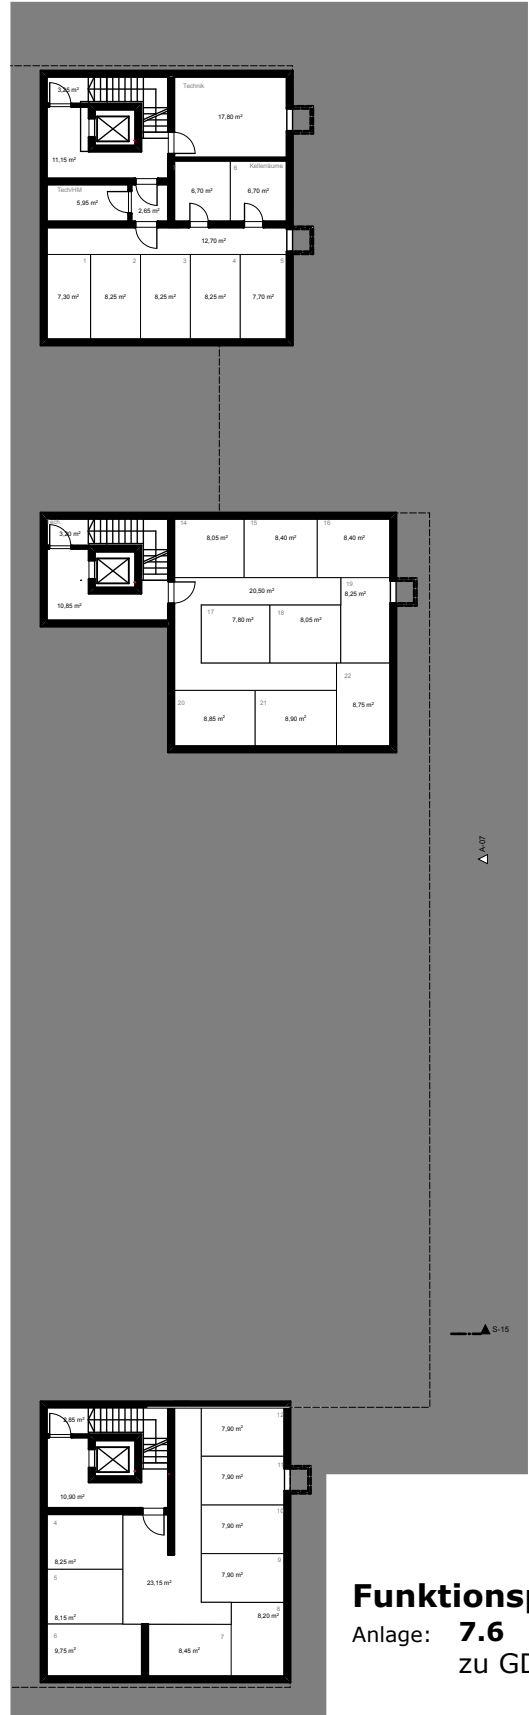

Ebene -2


Funktionspläne

Anlage: **7.6**
zu GD 081/13

Plan: **Ebene -1/-2**

Maßstab: 1:333

Stand: 21.02.2013

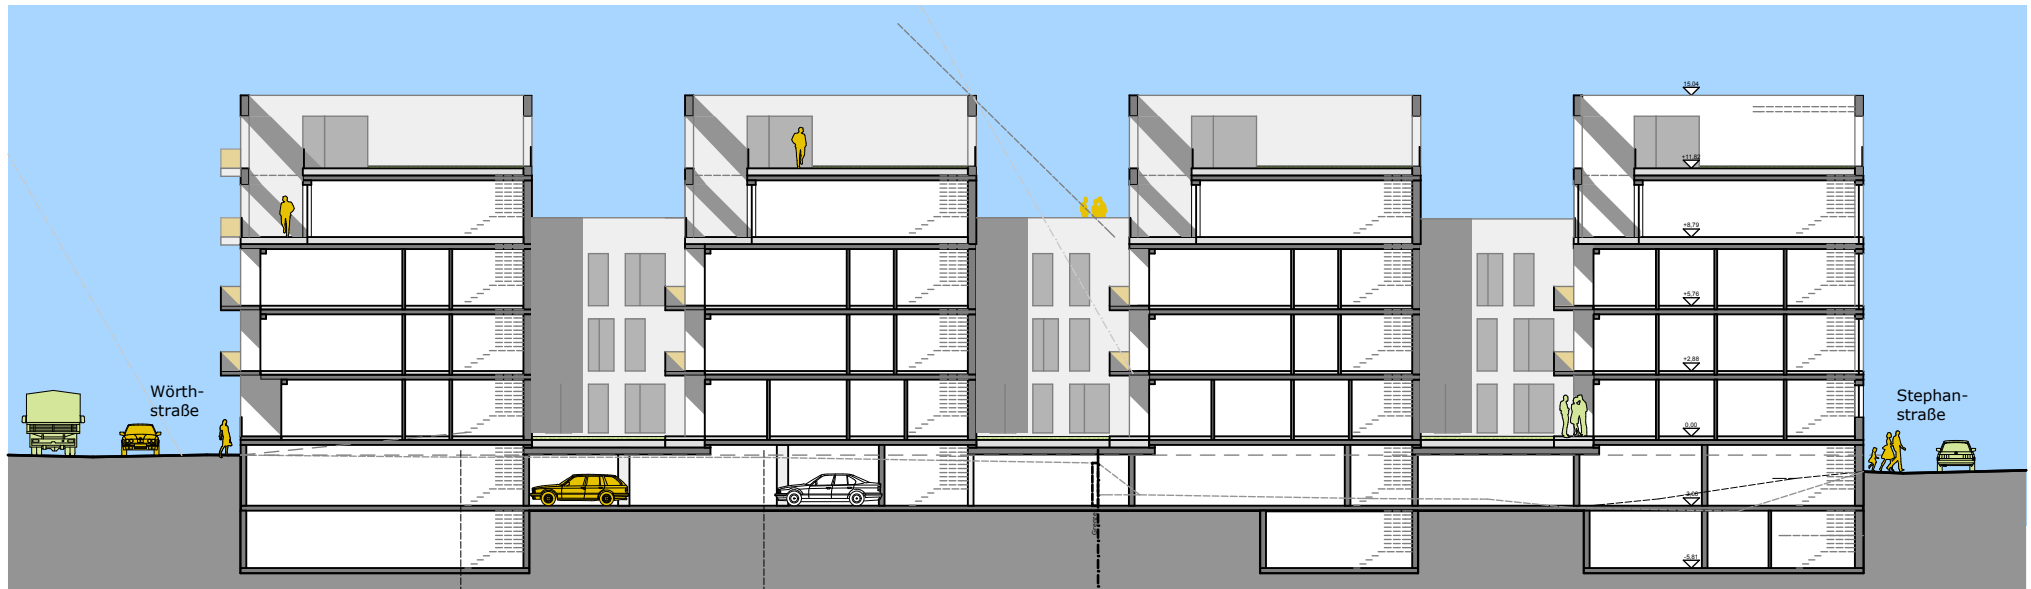

Funktionspläne


Anlage: **7.7**
zu GD 081/13

Plan: **Längsschnitt**


Maßstab: 1:333

Stand: 21.02.2013

Ansicht West / Nüblingweg

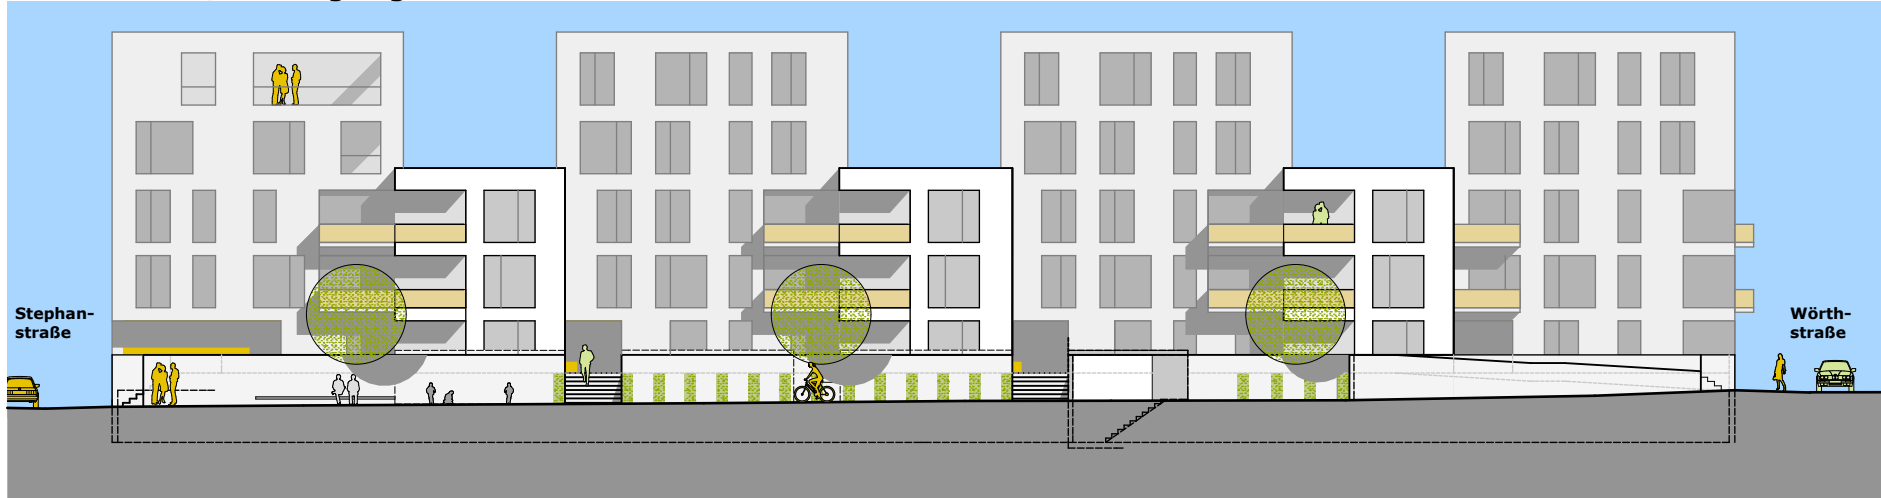

Ansicht Süd / Wörthstraße

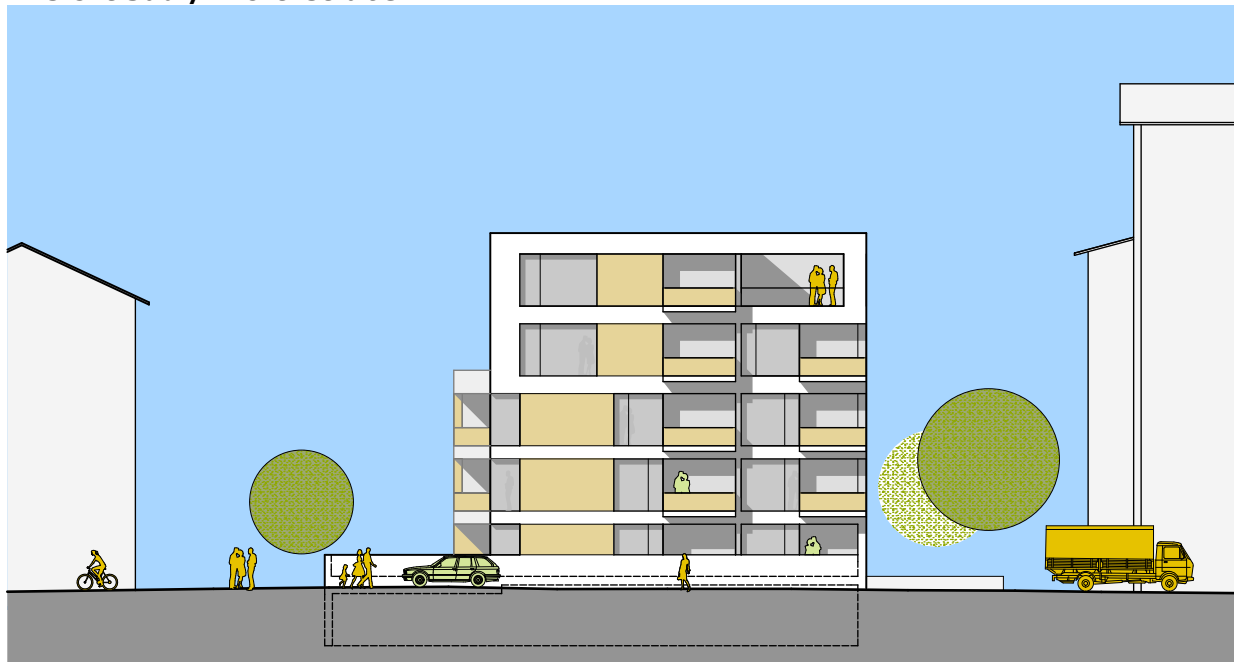

Funktionspläne

Anlage: **7.8**
zu GD 081/13

Plan: **Ansichten
West + Süd**

Maßstab: 1:333

Stand: 21.02.2013

Ansicht Ost



Ansicht Nord / Stephanstraße



Funktionspläne

Anlage: **7.9**
zu GD 081/13

Plan: **Ost + Nord**

Maßstab: 1:333

Stand: 21.02.2013