


Anlage 2 zu GD 051/13

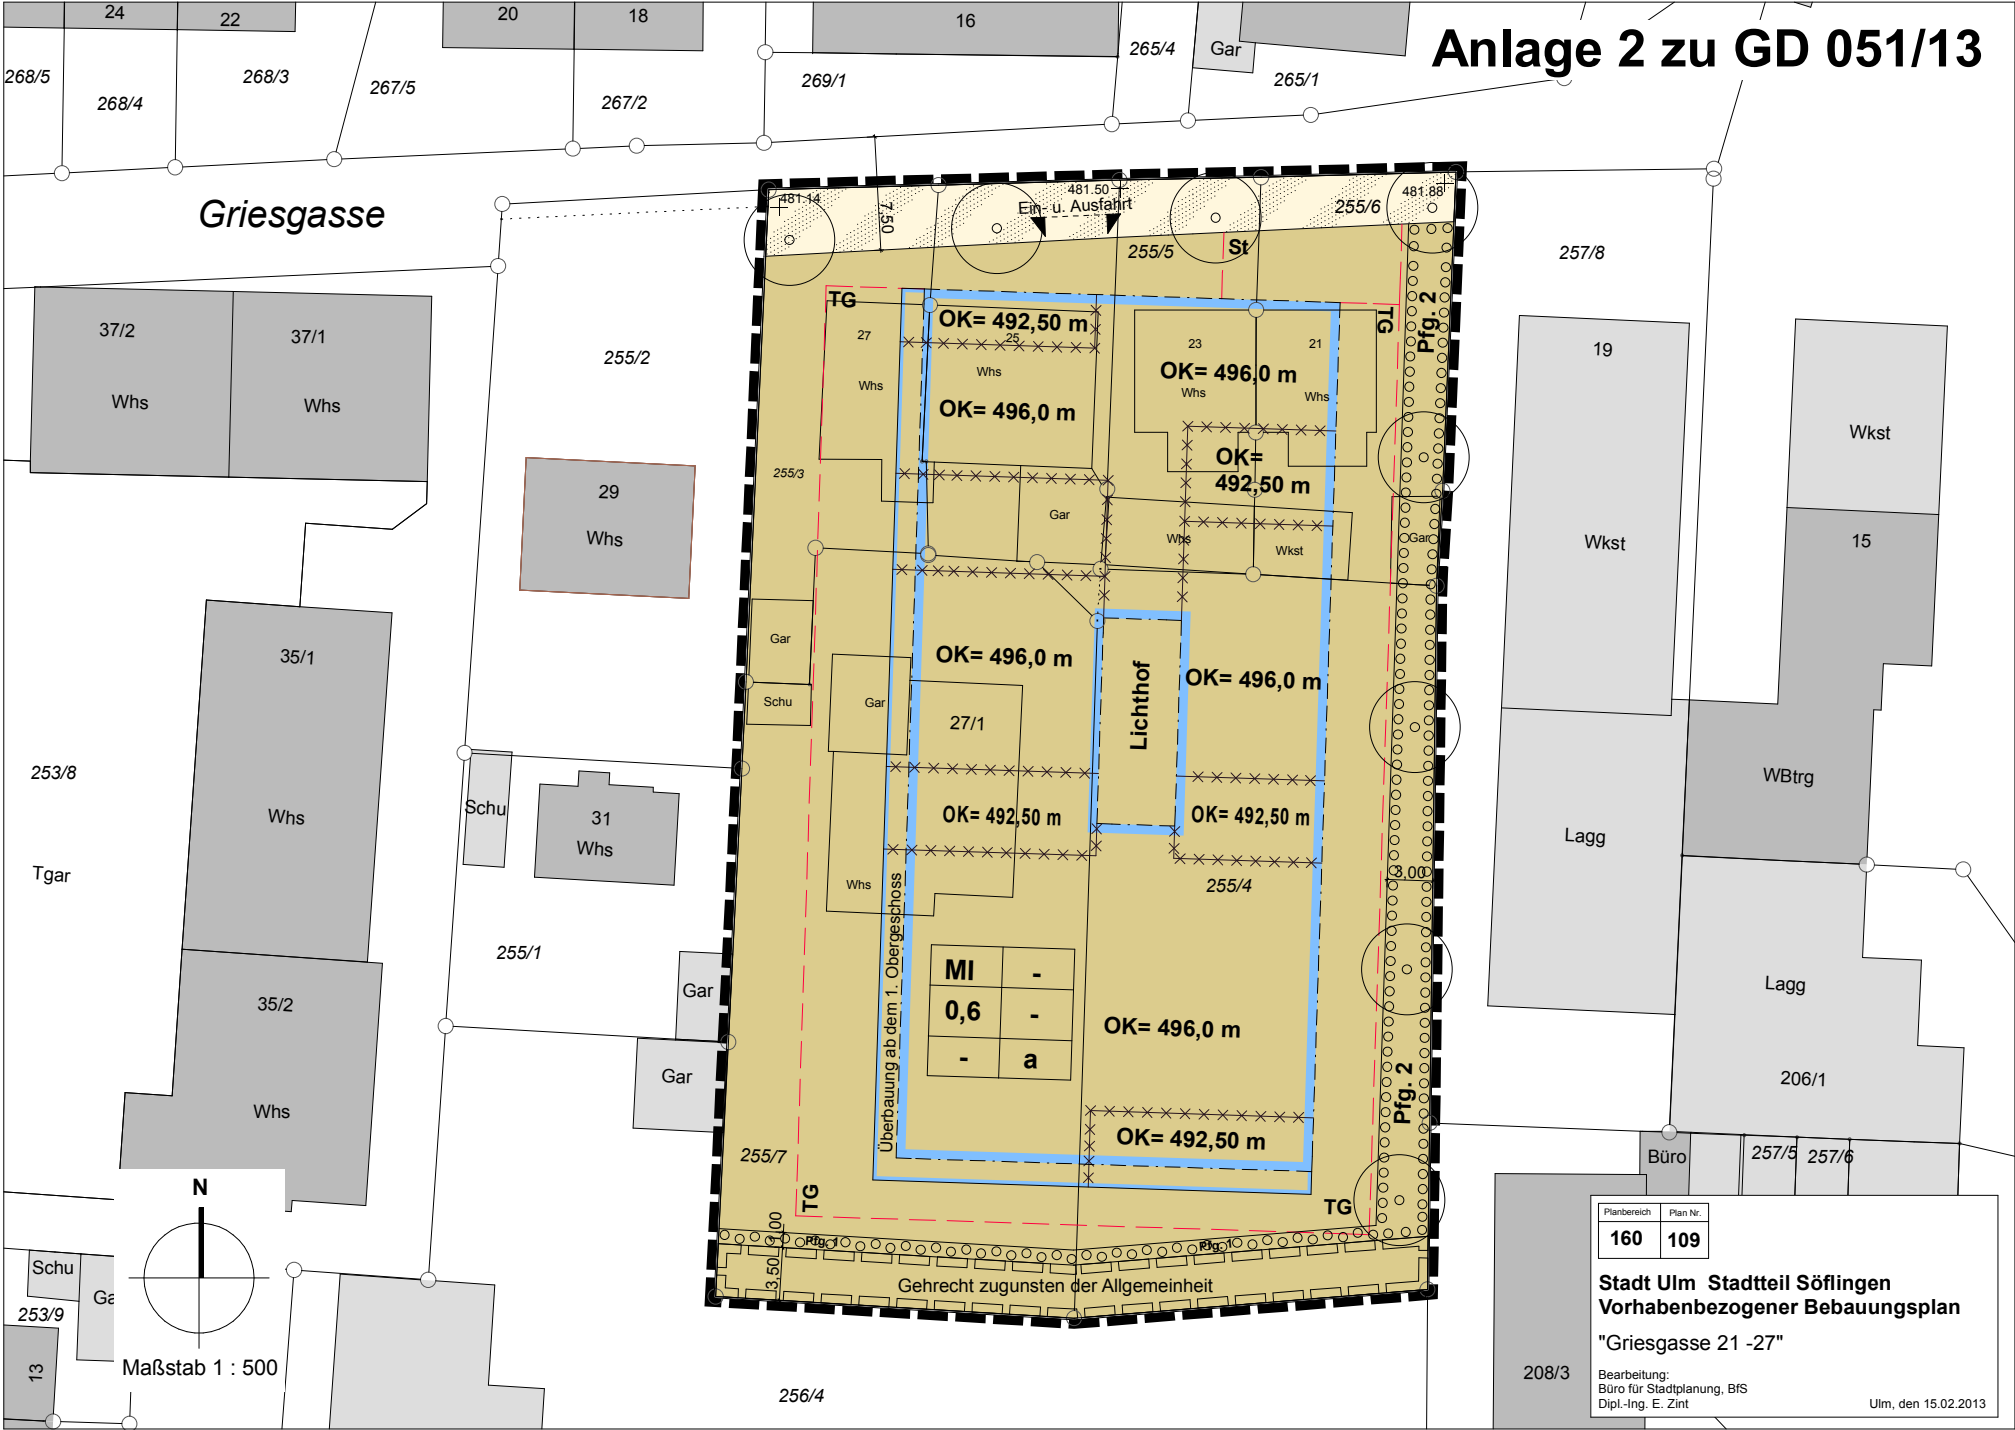

Planbereich	Plan Nr.
160	109

Stadt Ulm Stadtteil Söflingen
Vorhabenbezogener Bebauungsplan
"Griesgasse 21 -27"

Bearbeitung:
 Büro für Stadtplanung, BIS
 Dipl.-Ing. E. Zint

Ulm, den 15.02.2013