Verkehrsanlagen Söflinger Kreisbrücke

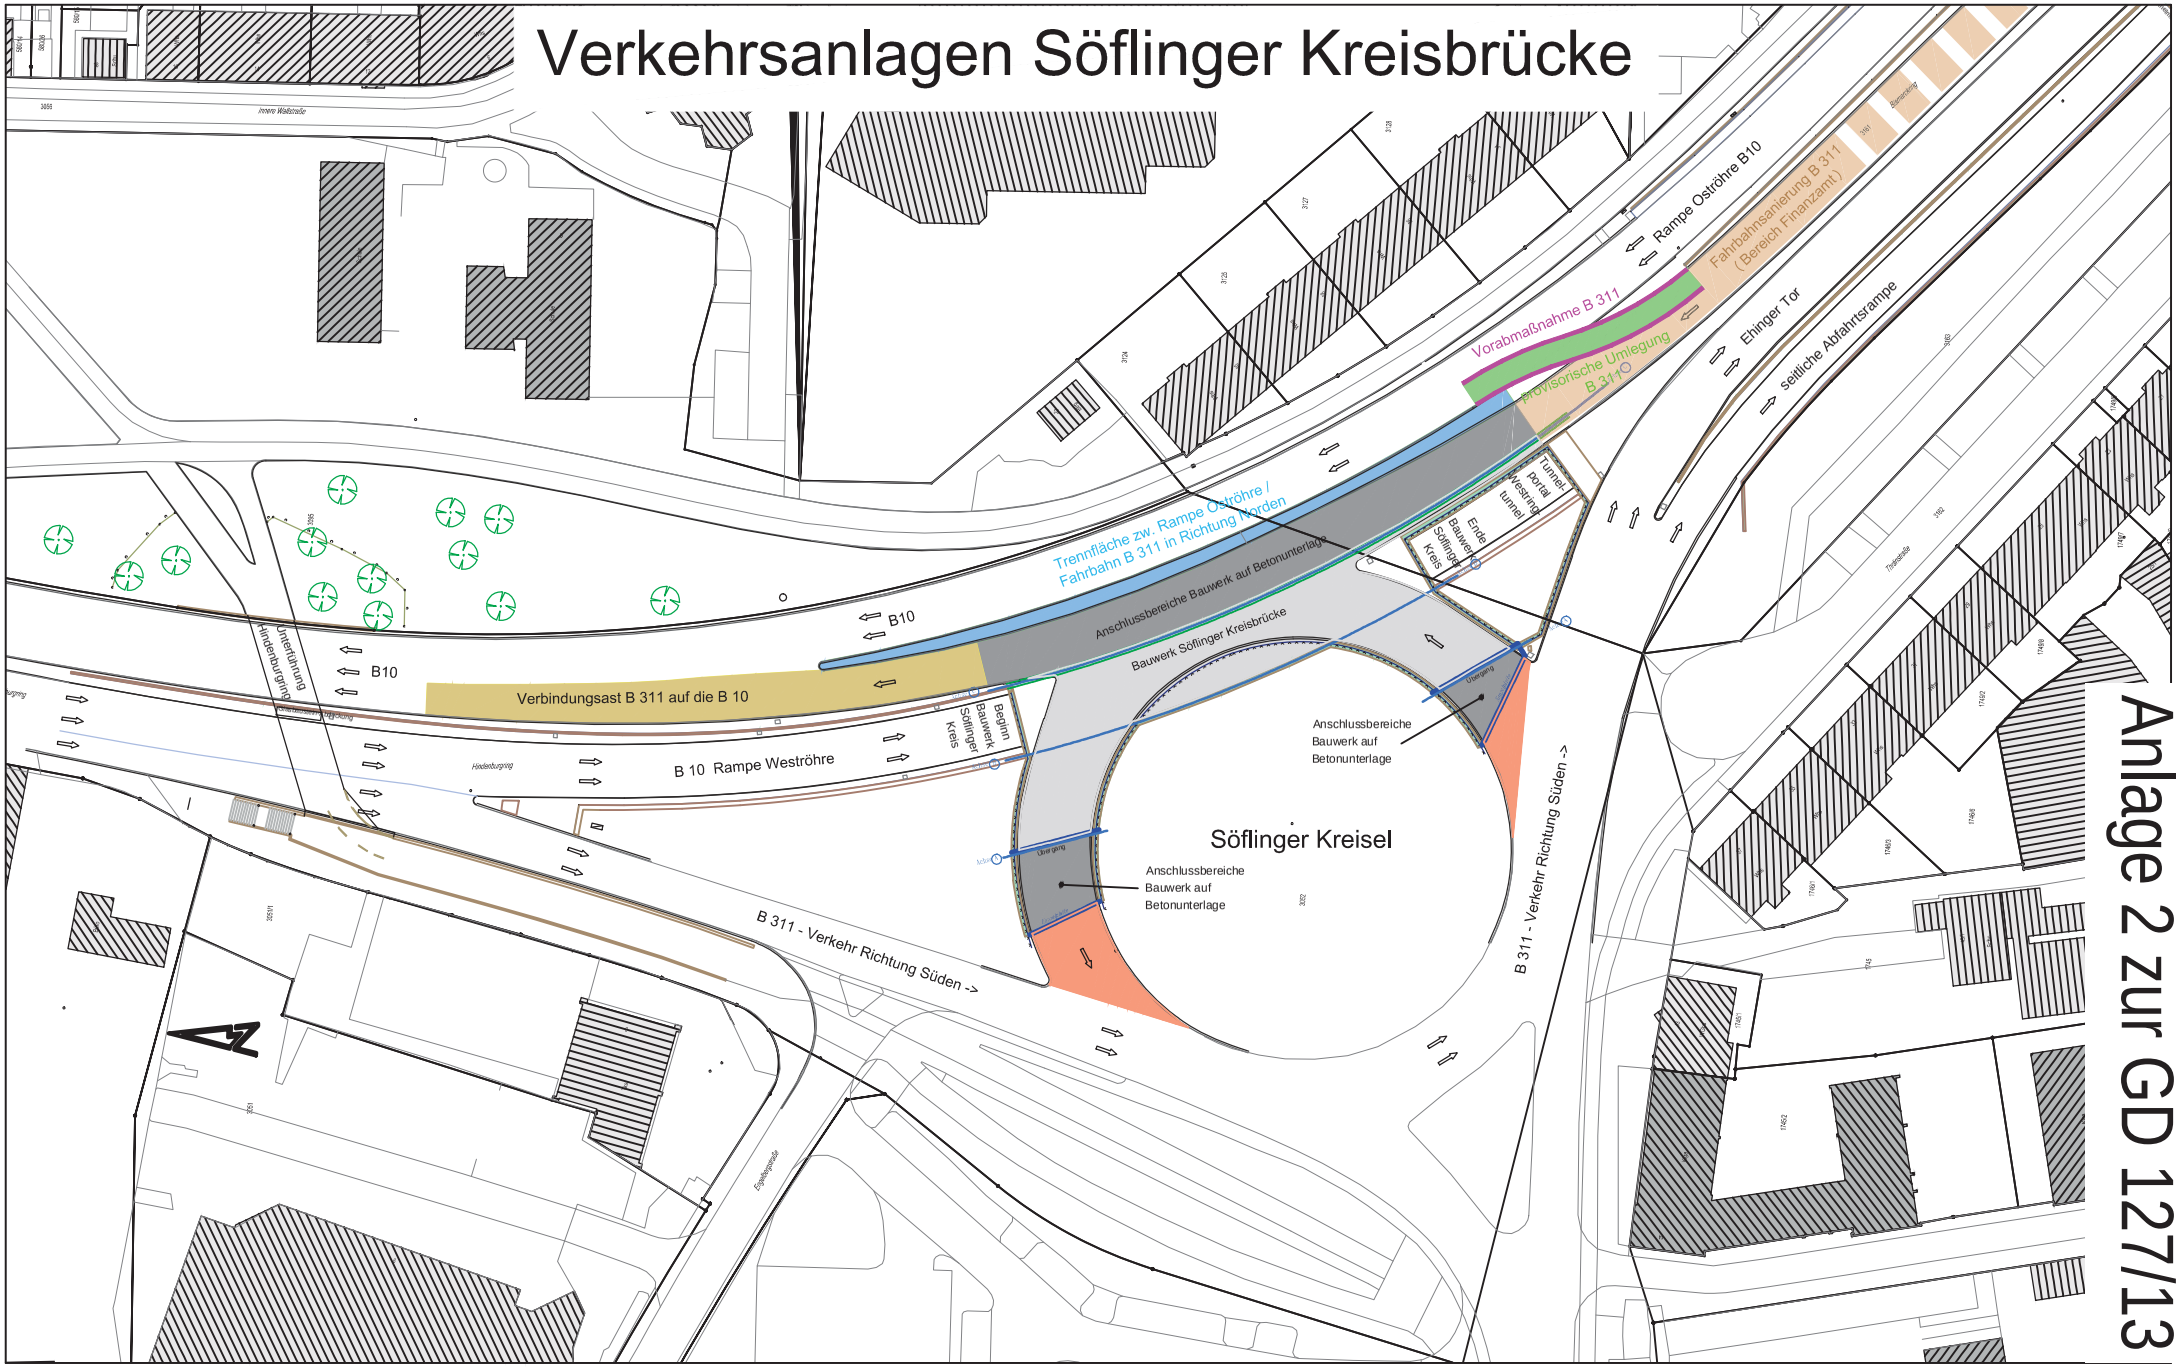

Anlage 2 zur GD 127/13