

# Vorhabenplan zum Bebauungsplan „Karlstraße - Syrlinstraße“ in Ulm

Anlage 7.1 zu GD 124/13

## Lageplan Vorhaben (o. M./i. O. M 1:500)



**Projekt:**  
Wohnanlage Karlstraße/Syrlinstraße, Ulm

**Bauherr/Vorhabenträger:**  
Realgrund AG,  
Karlstraße 31 - 33  
89073 Ulm

**Architekt:**  
Werkgemeinschaft HHK  
Architekten GmbH,  
Markus Höninger, Matthias Kotz,  
Udo Brenner,  
70188 Stuttgart

**Planinhalt:**  
Architektenplanung Variante 6,  
Stand 27.09.2012 mit Ergänzung  
vom 10.10.2012, entspricht  
Stand 11.03.2013

# Vorhabenplan zum Bebauungsplan „Karlstraße - Syrlinstraße“ in Ulm

Anlage 7.2 zu GD 124/13

## Ansicht Karlstraße Nord (o. M./i. O. M 1:100)



**Projekt:**  
Wohnanlage Karlstraße/Syrlinstraße, Ulm

**Bauherr/Vorhabenträger:**  
Realgrund AG,  
Karlstraße 31 - 33  
89073 Ulm


**Architekt:**  
Werkgemeinschaft HHK  
Architekten GmbH,  
Markus Höninger, Matthias Kotz,  
Udo Brenner,  
70188 Stuttgart

**Planinhalt:**  
Architektenplanung, Stand  
11.03.2013 (Vorabzug)

# Vorhabenplan zum Bebauungsplan „Karlstraße - Syrlinstraße“ in Ulm

Anlage 7.3 zu GD 124/13

## Ansicht West Syrlinstraße (o. M./i. O. M 1:100)

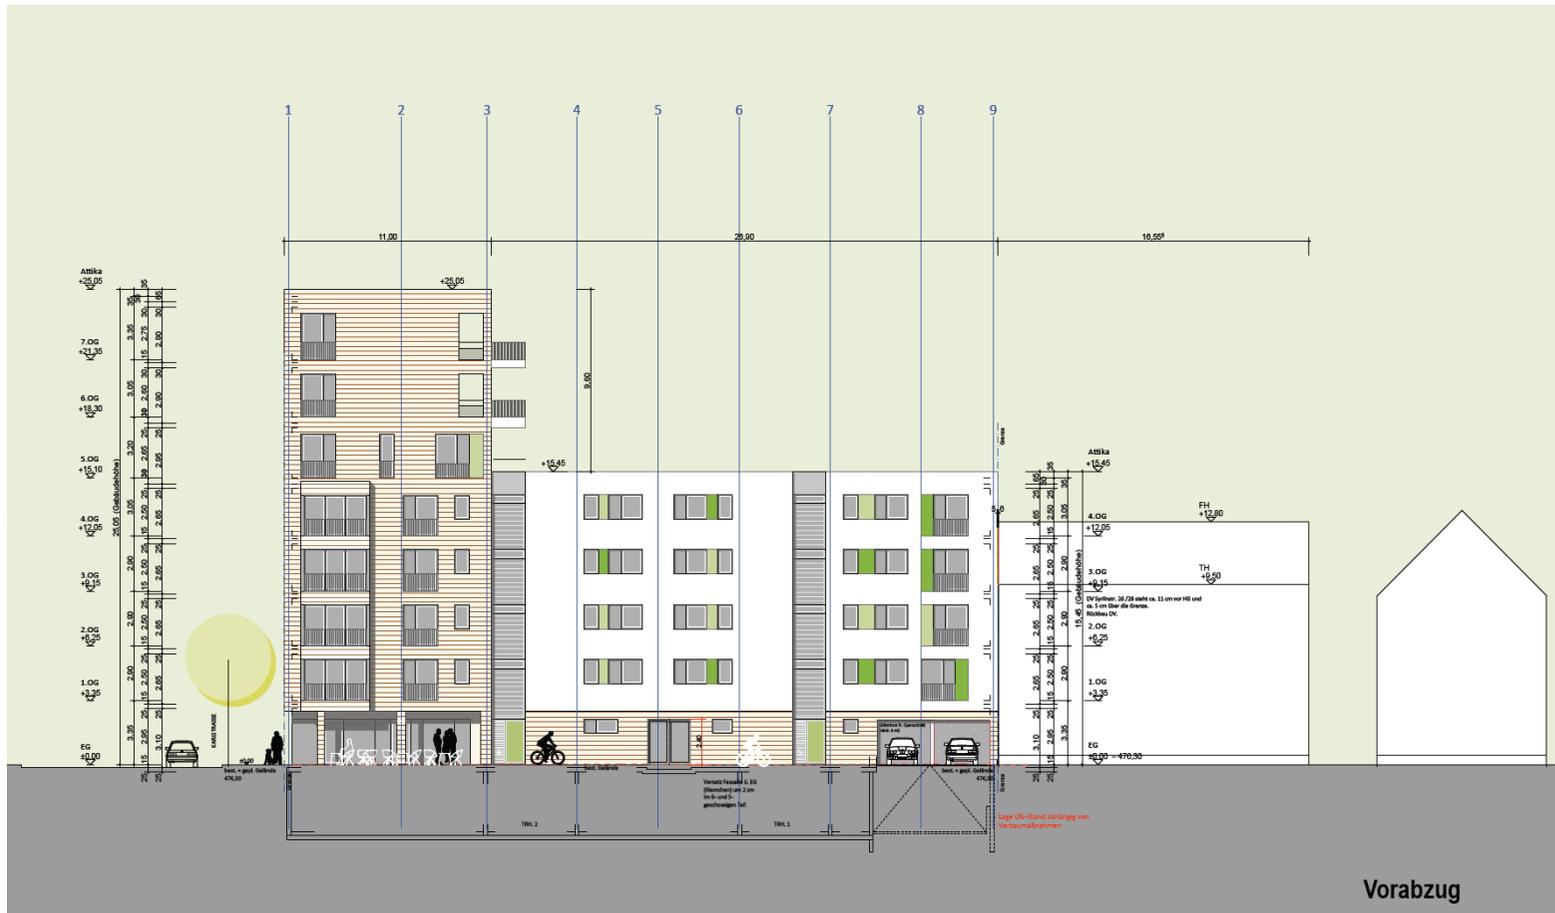

# Vorhabenplan zum Bebauungsplan „Karlstraße - Syrlinstraße“ in Ulm

Anlage 7.4 zu GD 124/13

## Schnitt 4-4 Bauteile A und B (o. M./i. O. M 1:100)



**Projekt:**  
Wohnanlage Karlstraße/Syrlinstraße, Ulm

**Bauherr/Vorhabenträger:**  
Realgrund AG,  
Karlstraße 31 - 33  
89073 Ulm

**Architekt:**  
Werkgemeinschaft HHK  
Architekten GmbH,  
Markus Höninger, Matthias Kotz,  
Udo Brenner,  
70188 Stuttgart

**Planinhalt:**  
Architektenplanung, Stand  
11.03.2013 (Vorabzug)