


Anlage  
Lageplan Bauabschnitt 1 M 1:1000

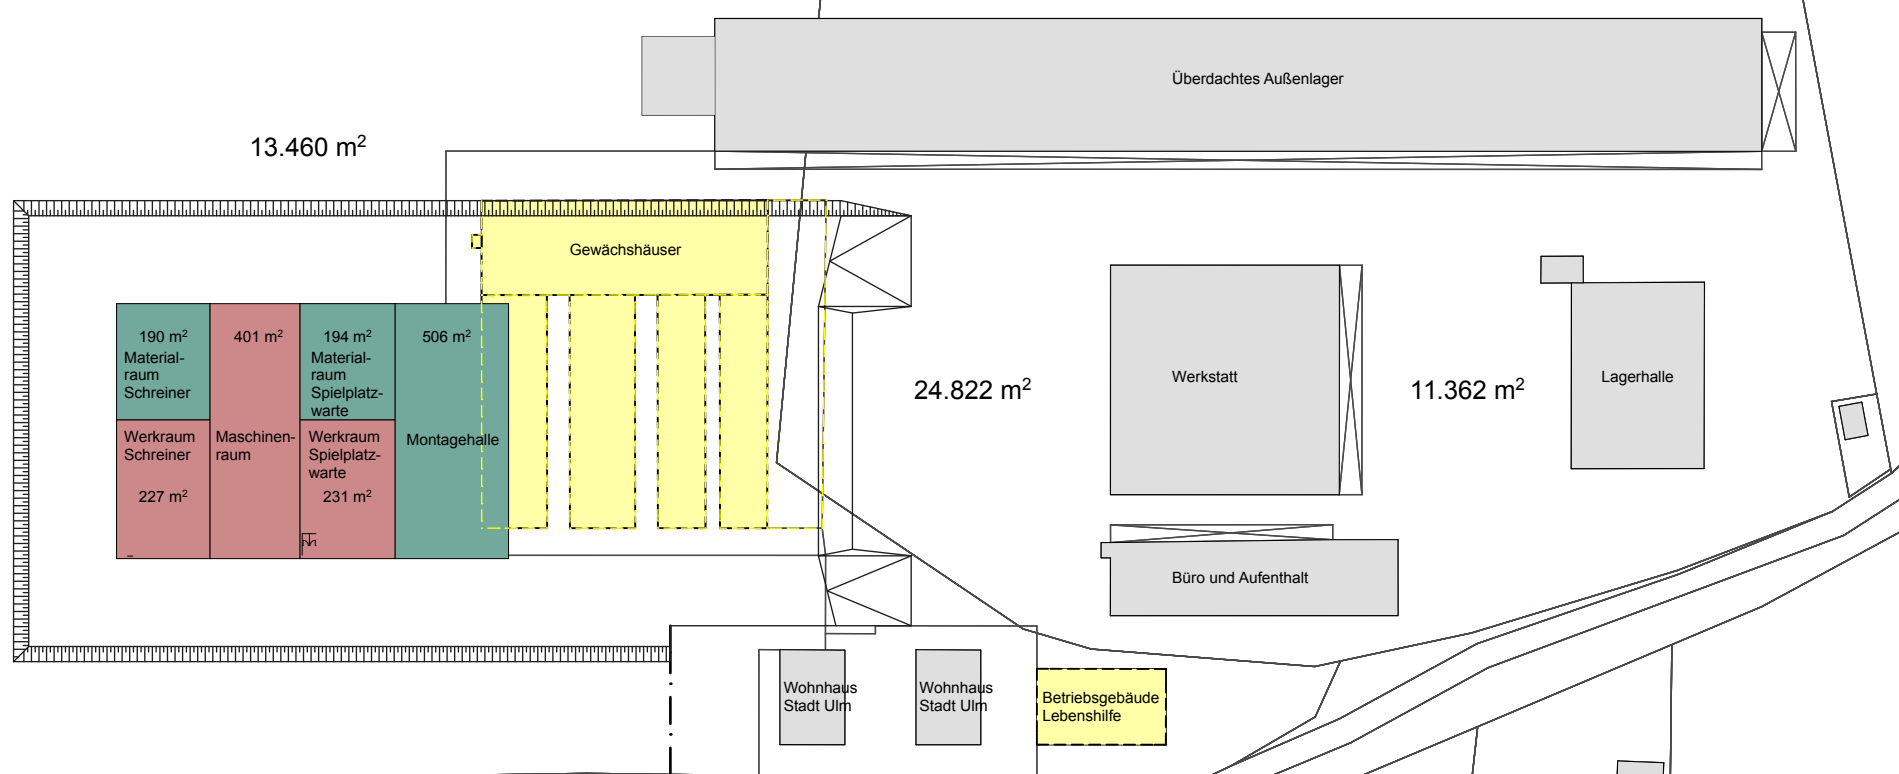

Gesamtkosten Bauabschnitt 1 x.xxx.xxx € brutto

inkl. Eingliederung Außenlager Kastbrücke

- Abbruch Lebenshilfe
- Bestandsgebäude bleiben erhalten
- Geländeaufschüttung komplett mit Umfahrt
- Neubau mit Werk- und Materialraum für Schreiner und Spielplatzwarte inkl. Maschinenraum und Holz-/Plattenlager sowie offener Montagehalle
- Neubau für 15 Arbeitsplätze angelegt
- Ver- und Entsorgung mit neuer Trasse
- Retentionsfläche begrünt auf gegenüberliegendem Grundstück

nicht beheizte Fläche

beheizte Fläche

13.617 m<sup>2</sup>

