


Vorschlag Baustelleneinrichtung

1:500

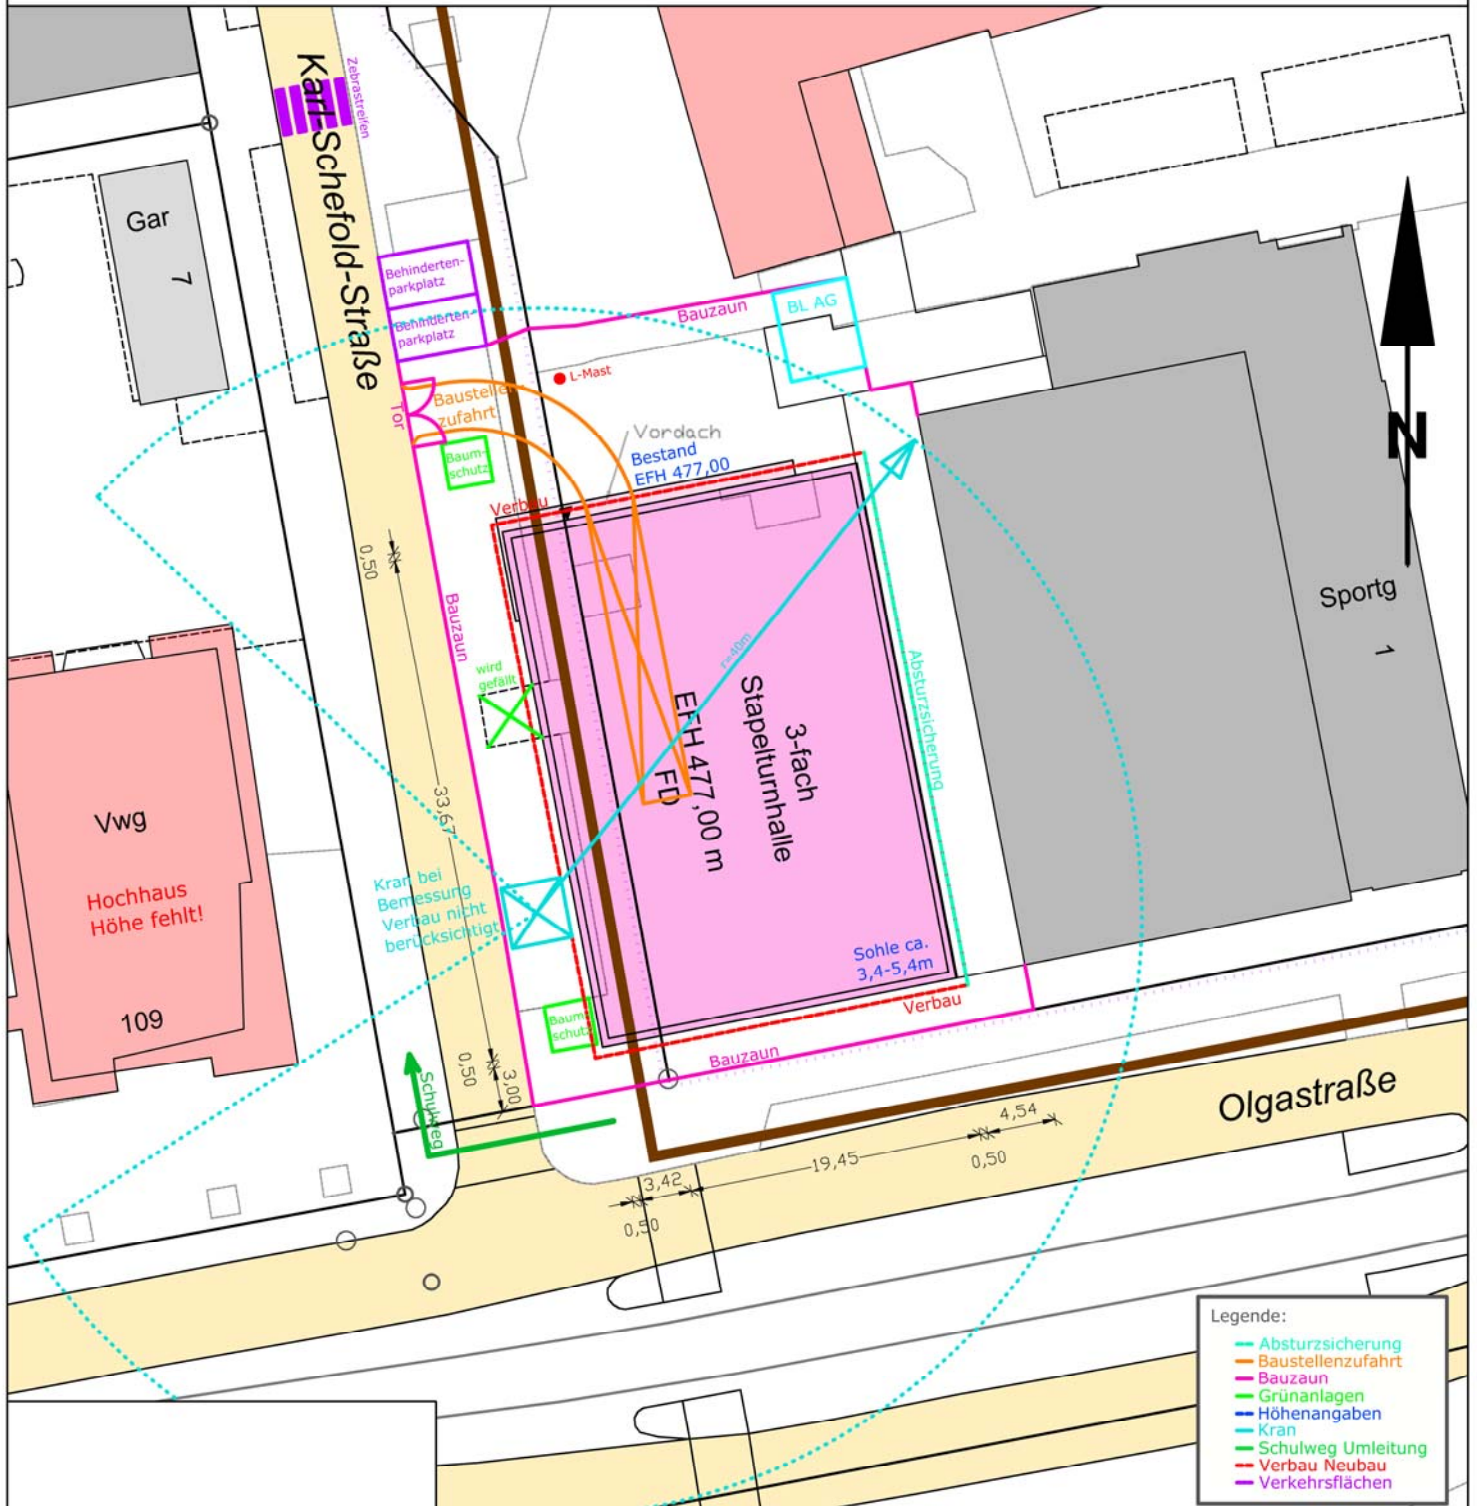

BE-Plan