


GD 096 13 Anlage 2.6

Achse 055.46

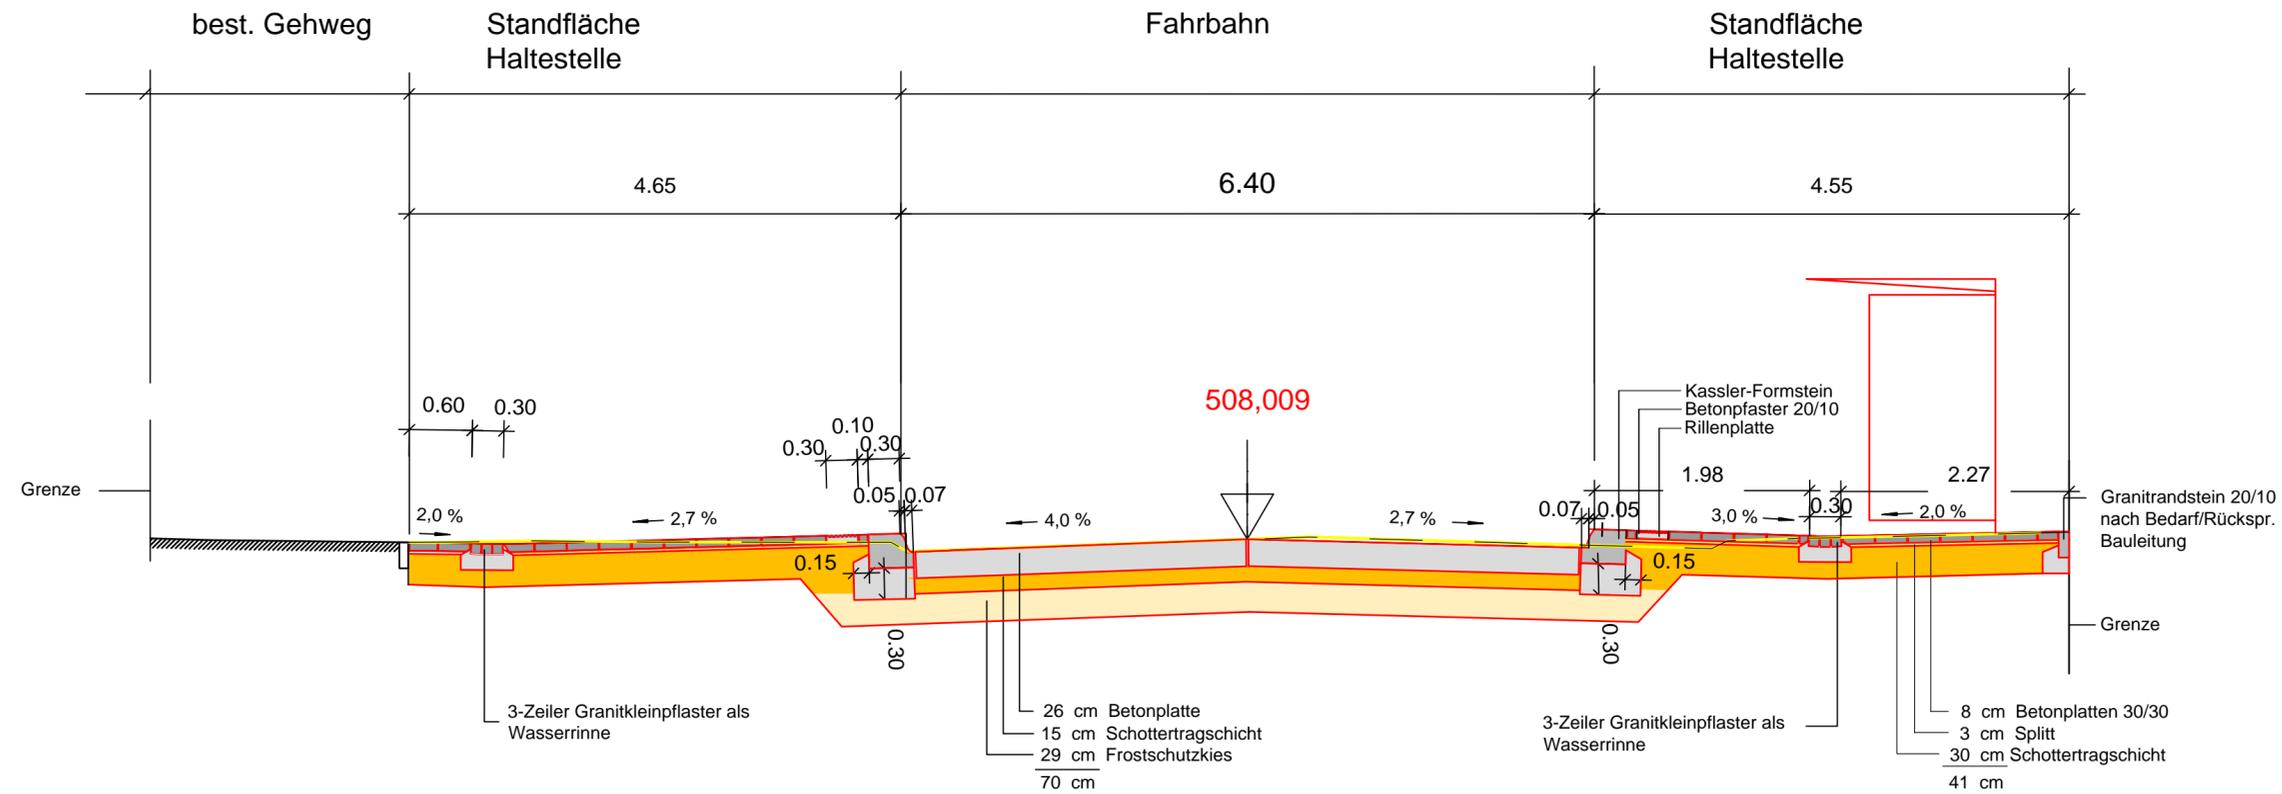

Plan Nr.	Projekt	 Stadt Ulm Abteilung Verkehrsplanung
Projekt Nr.	Haltestellenverlegung Ruländer- Stachelbeerweg	
Maßstab kein	Darstellung	
Bearbeitung Layer	Querschnitt	
Datum 21.03.2013	Verteiler Dienststellen	Unterschrift T. Fisch
Pfad J:\WP2\03_01_ÖPNV\Haltestellen\Stadteilbezogene Einteilung\15_Eselsberg\Ruländerweg_Stachelbeerweg\Pläne\Querschnitt.dwg		