


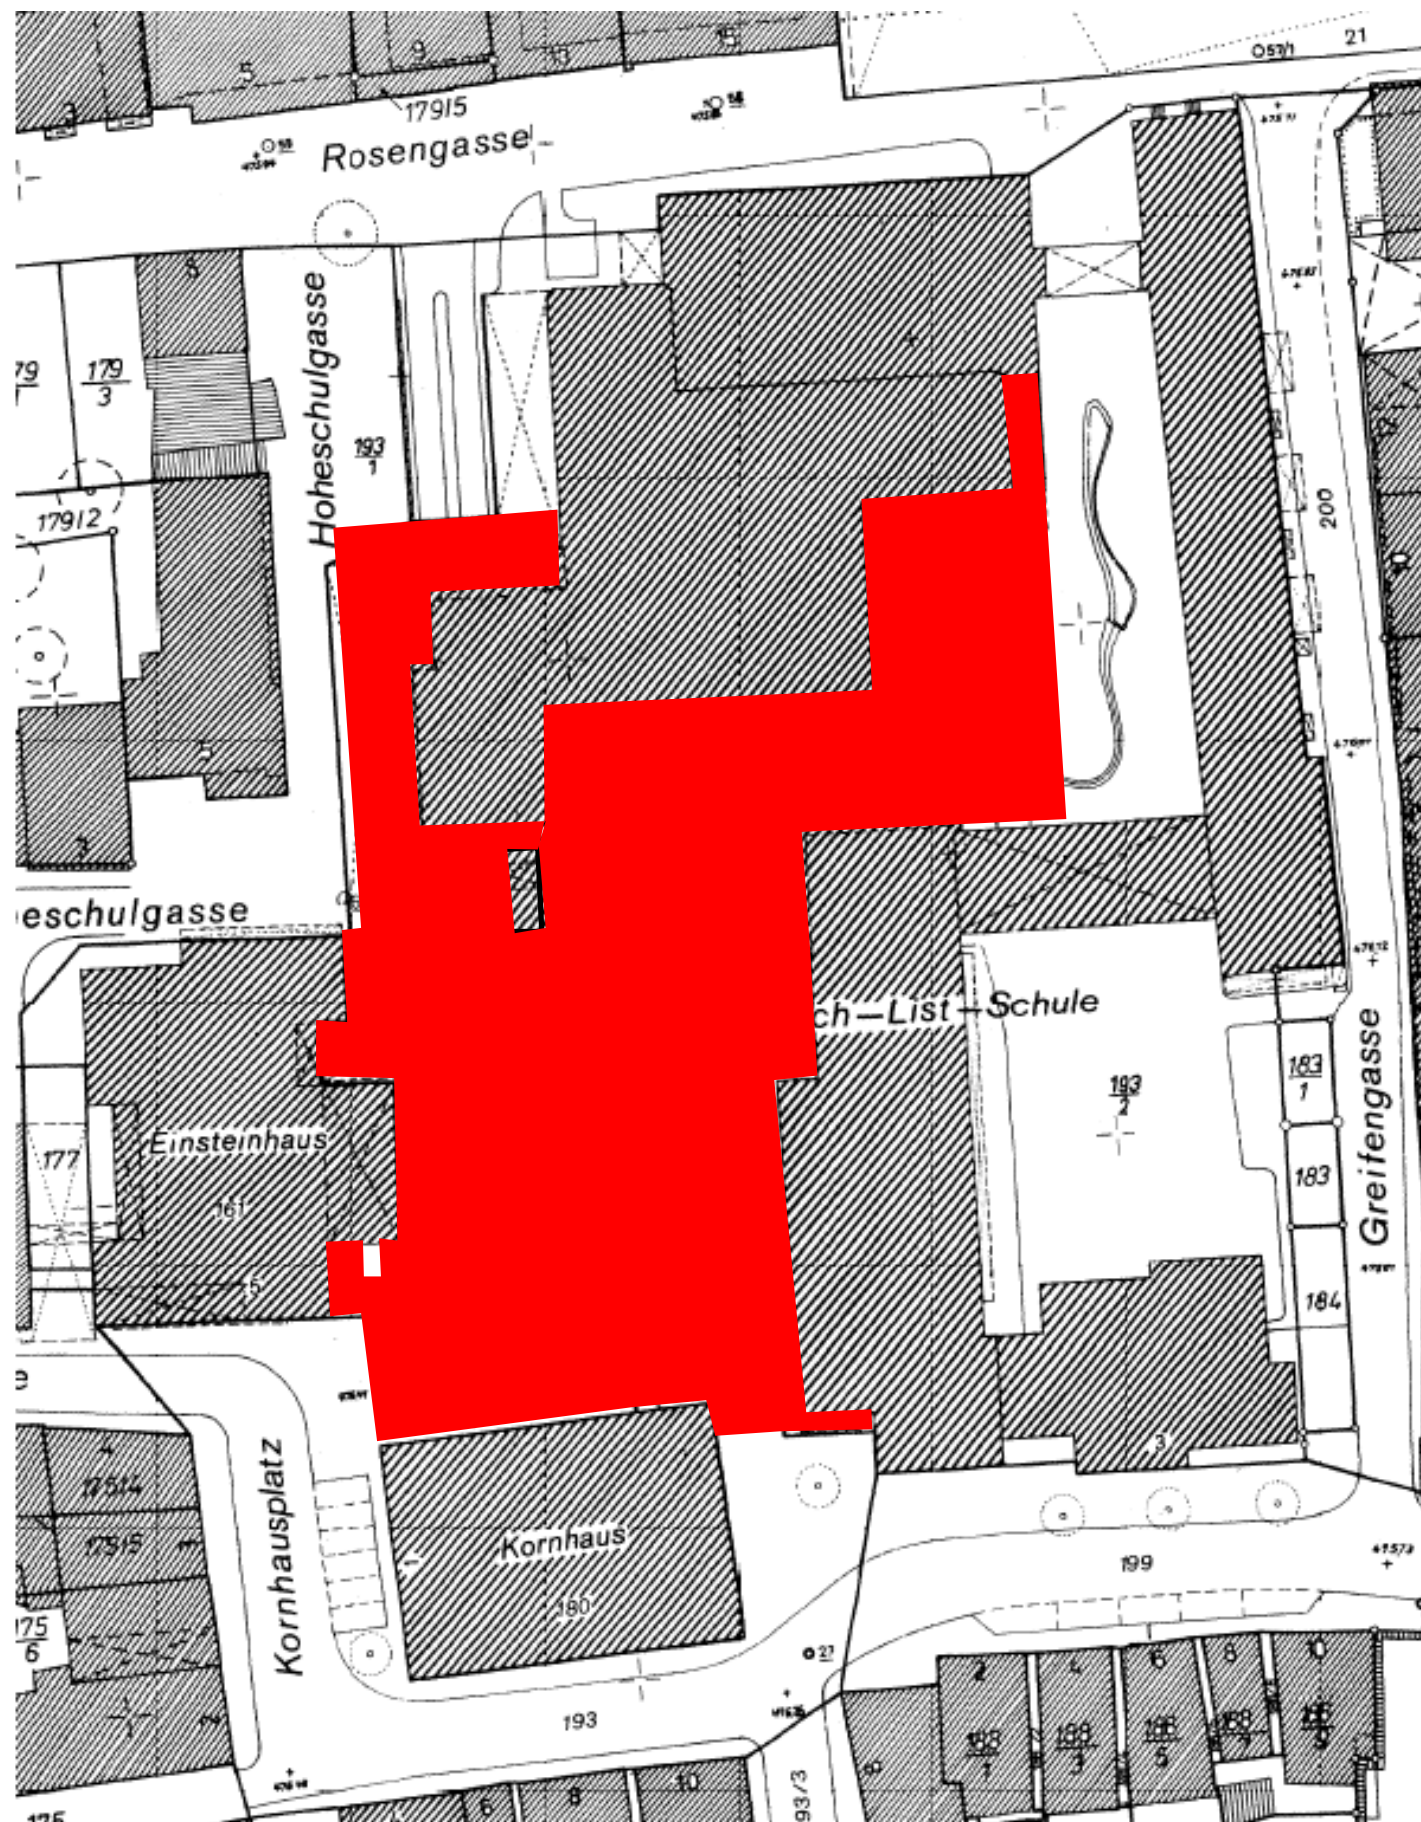

Flächenumfang Erneuerung Freiflächen ca. 3.500 m²