
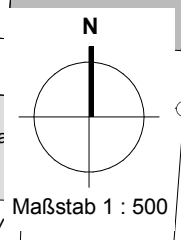


# Anlage 2 zu GD 229/13

Griesgasse

Griesgasse

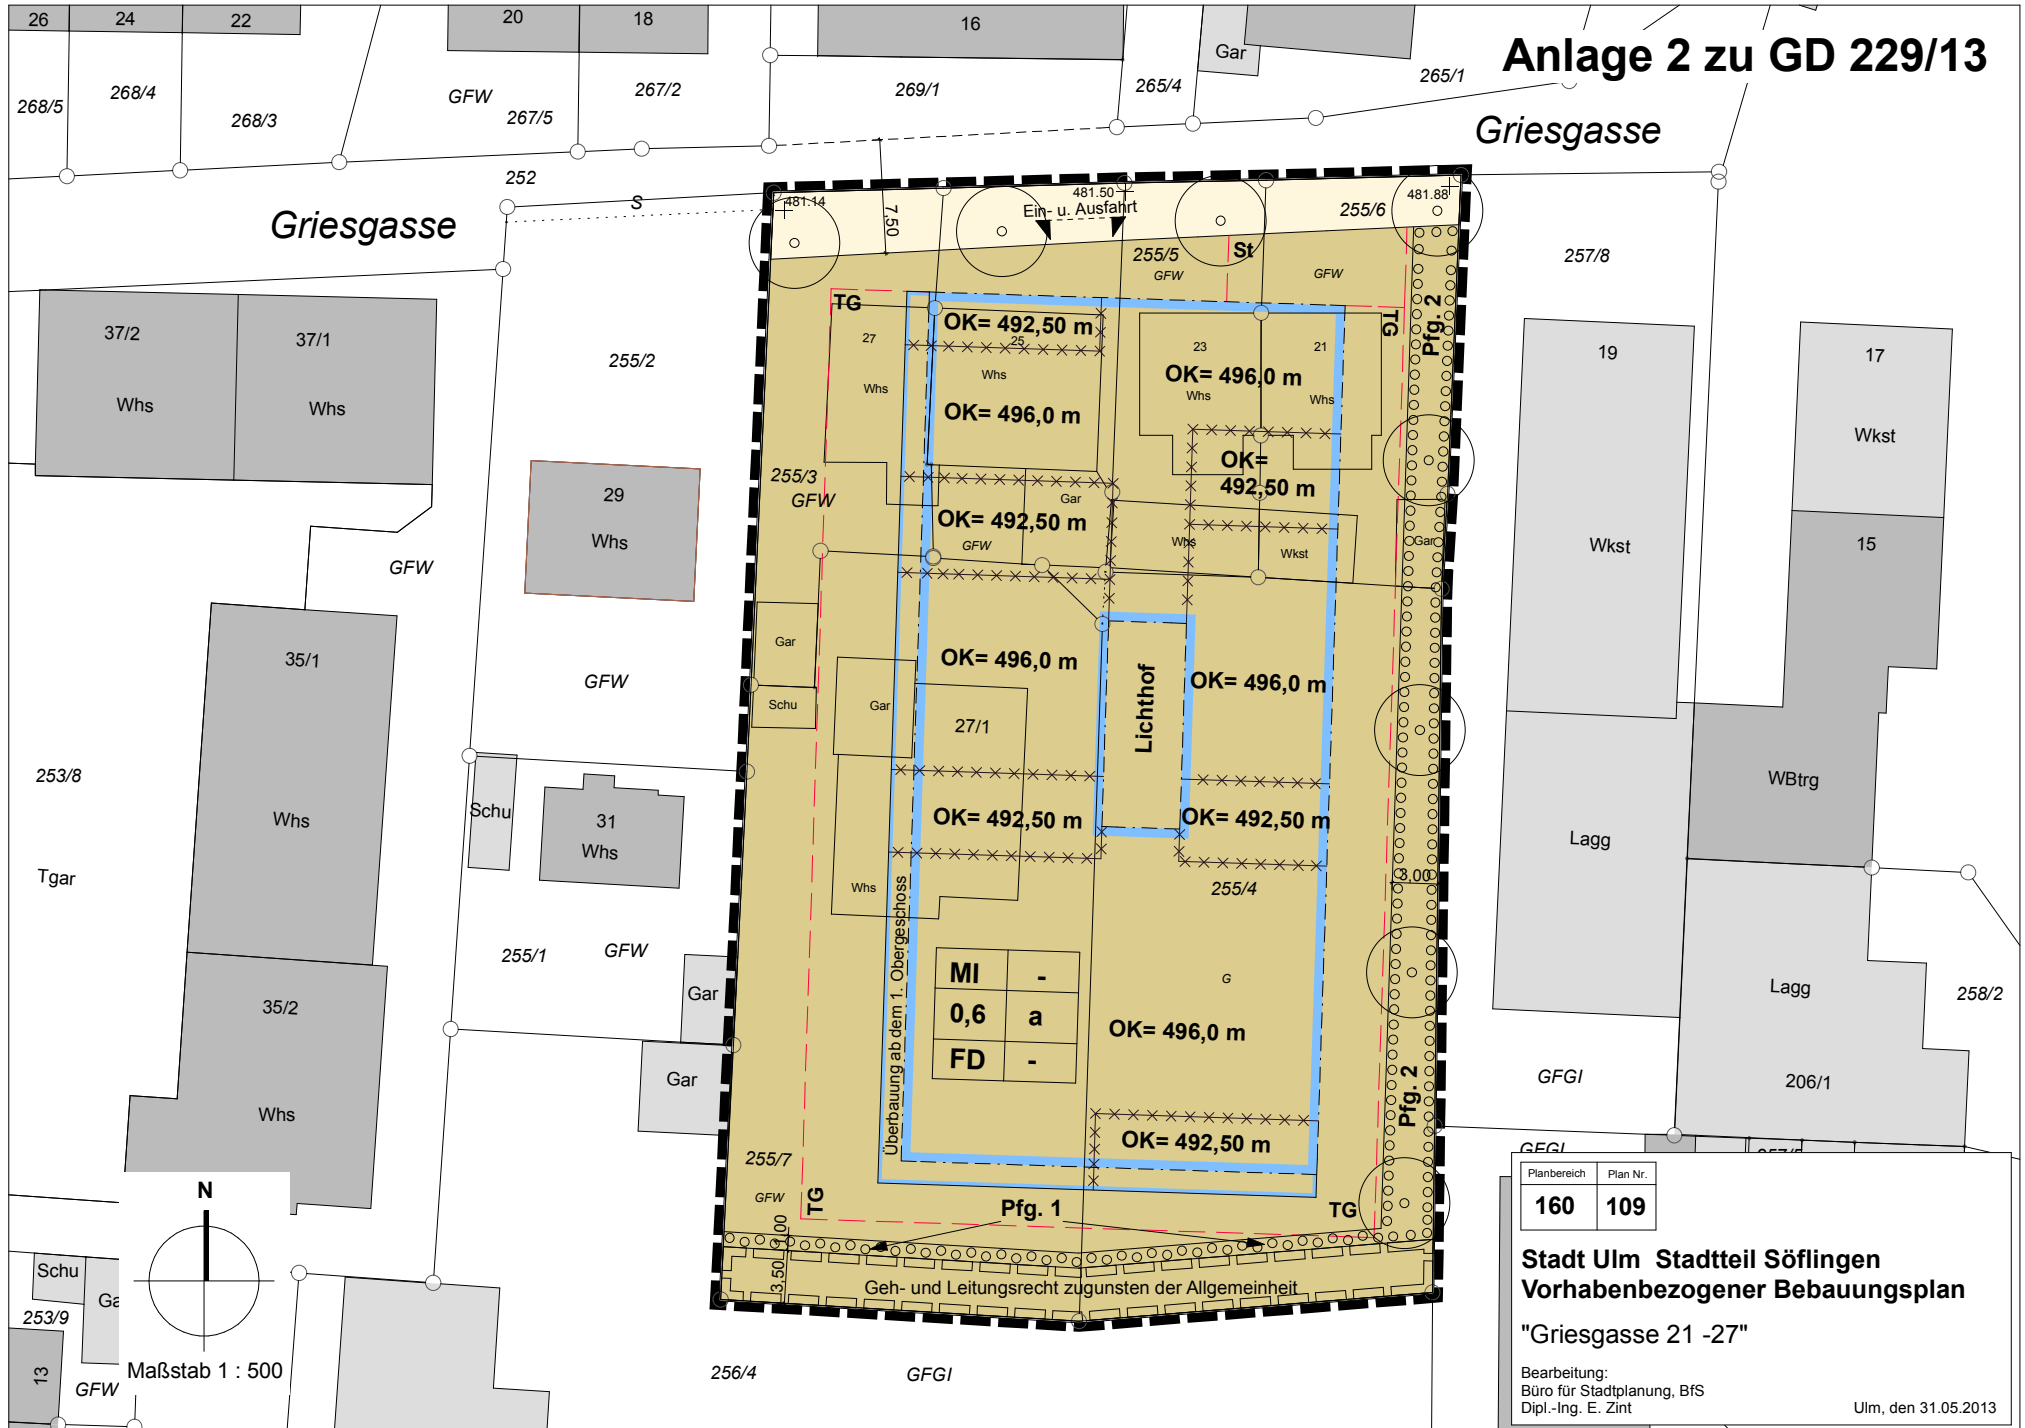

MI	-
0,6	a
FD	-

Planbereich	Plan Nr.
<b>160</b>	<b>109</b>

**Stadt Ulm Stadtteil Söflingen**  
**Vorhabenbezogener Bebauungsplan**  
**"Griesgasse 21 -27"**

Bearbeitung:  
 Büro für Stadtplanung, BFS  
 Dipl.-Ing. E. Zint

Ulm, den 31.05.2013

Geh- und Leitungsrecht zugunsten der Allgemeinheit