






**Zeichenerklärung**

-  Geltungsbereich
-  Laubbaum bestehend
-  Nadelbaum bestehend
-  Baum bestehend-erhaltenswert


**Kartierung Grünbestand in unbelaubtem Zustand**

am 4. April 2012 durch Herr Dipl. Ing. (FH) Landschaftsarchitekt Kaiser

- |   |                     |  |              |
|---|---------------------|--|--------------|
| 1. Nicht vorhanden  |                     |  |              |
| 2. Acer pseudoplatanus<br>Keine Markierung erkennbar<br>H= ~ 15 m, D= ~ 10 m  | - Berg-Ahorn        | 13. Acer pseudoplatanus<br>Markierung Nr. 13 erkennbar<br>H= ~ 18 m, D= ~ 10 m                               | - Berg-Ahorn |
| 3. Betula pendula<br>doppelstämmig, unmittelbar an Garage stehend,<br>Keine Markierung erkennbar<br>H= ~ 18 m, D= ~ 8 m | - Sand-Birke        | 14. Carpinus betulus<br>dreistämmig<br>Markierung Nr. 14 erkennbar<br>H= ~ 18 m, D= ~ 13 m                   | - Hainbuche  |
| 4. Nicht vorhanden  |                     | 15. Malus hybr.<br>Markierung Nr. 15 erkennbar<br>H= ~ 7 m, D= ~ 6 m   | - Apfelbaum  |
| 5. Acer pseudoplatanus<br>Markierung eingewachsen, nicht erkennbar<br>H= ~ 20 m, D= ~ 10 m                              | - Berg-Ahorn        | 16. Acer pseudoplatanus<br>In überfahbarer Baumscheibe<br>Keine Markierung erkennbar<br>H= ~ 10 m, D= ~ 10 m | - Berg-Ahorn |
| 6. Acer pseudoplatanus<br>Markierung Nr. 6 erkennbar<br>H= ~ 25 m, D= ~ 15 m  | - Berg-Ahorn        | 17. Acer pseudoplatanus<br>In überfahbarer Baumscheibe<br>Keine Markierung erkennbar<br>H= ~ 10 m, D= ~ 10 m | - Berg-Ahorn |
| 7. Acer pseudoplatanus<br>Markierung Nr. 7 erkennbar<br>H= ~ 18 m, D= ~ 10 m  | - Berg-Ahorn        | 18. Acer pseudoplatanus<br>In überfahbarer Baumscheibe<br>Keine Markierung erkennbar<br>H= ~ 10 m, D= ~ 10 m | - Berg-Ahorn |
| 8. Acer pseudoplatanus<br>Markierung Nr. 8 erkennbar<br>H= ~ 18 m, D= ~ 10 m  | - Berg-Ahorn        | 19. Taxus baccata<br>baumförmig<br>Keine Markierung erkennbar<br>H= ~ 10 m, D= ~ 8 m                         | - Eibe       |
| 9. Sorbus intermedia, evtl. ssp.<br>Hochstamm<br>Markierung Nr. 9 erkennbar<br>H= ~ 7 m, D= ~ 5 m                       | - Schwed.-Mehlbeere | 20. Pinus ssp.<br>2 Kleinbäume<br>Keine Markierung erkennbar<br>H= ~ 5 m, D= ~ 3 m                           | - Kiefer     |
| 10. Sorbus intermedia, evtl. ssp.<br>Hochstamm<br>Markierung Nr. 10 erkennbar<br>H= ~ 6 m, D= ~ 4 m                     | - Schwed.-Mehlbeere | 21. Taxus baccata<br>Baumförmig, mehrstämmig<br>Keine Markierung erkennbar<br>H= ~ 8 m, D= ~ 7 m             | - Eibe       |
| 11. Sorbus intermedia, evtl. ssp.<br>Hochstamm<br>Markierung Nr. 11 erkennbar<br>H= ~ 6 m, D= ~ 4 m                     | - Schwed.-Mehlbeere |  |              |
| 12. Acer pseudoplatanus<br>Keine Markierung erkennbar<br>H= ~ 18 m, D= ~ 10 m   | - Berg-Ahorn        |  |              |

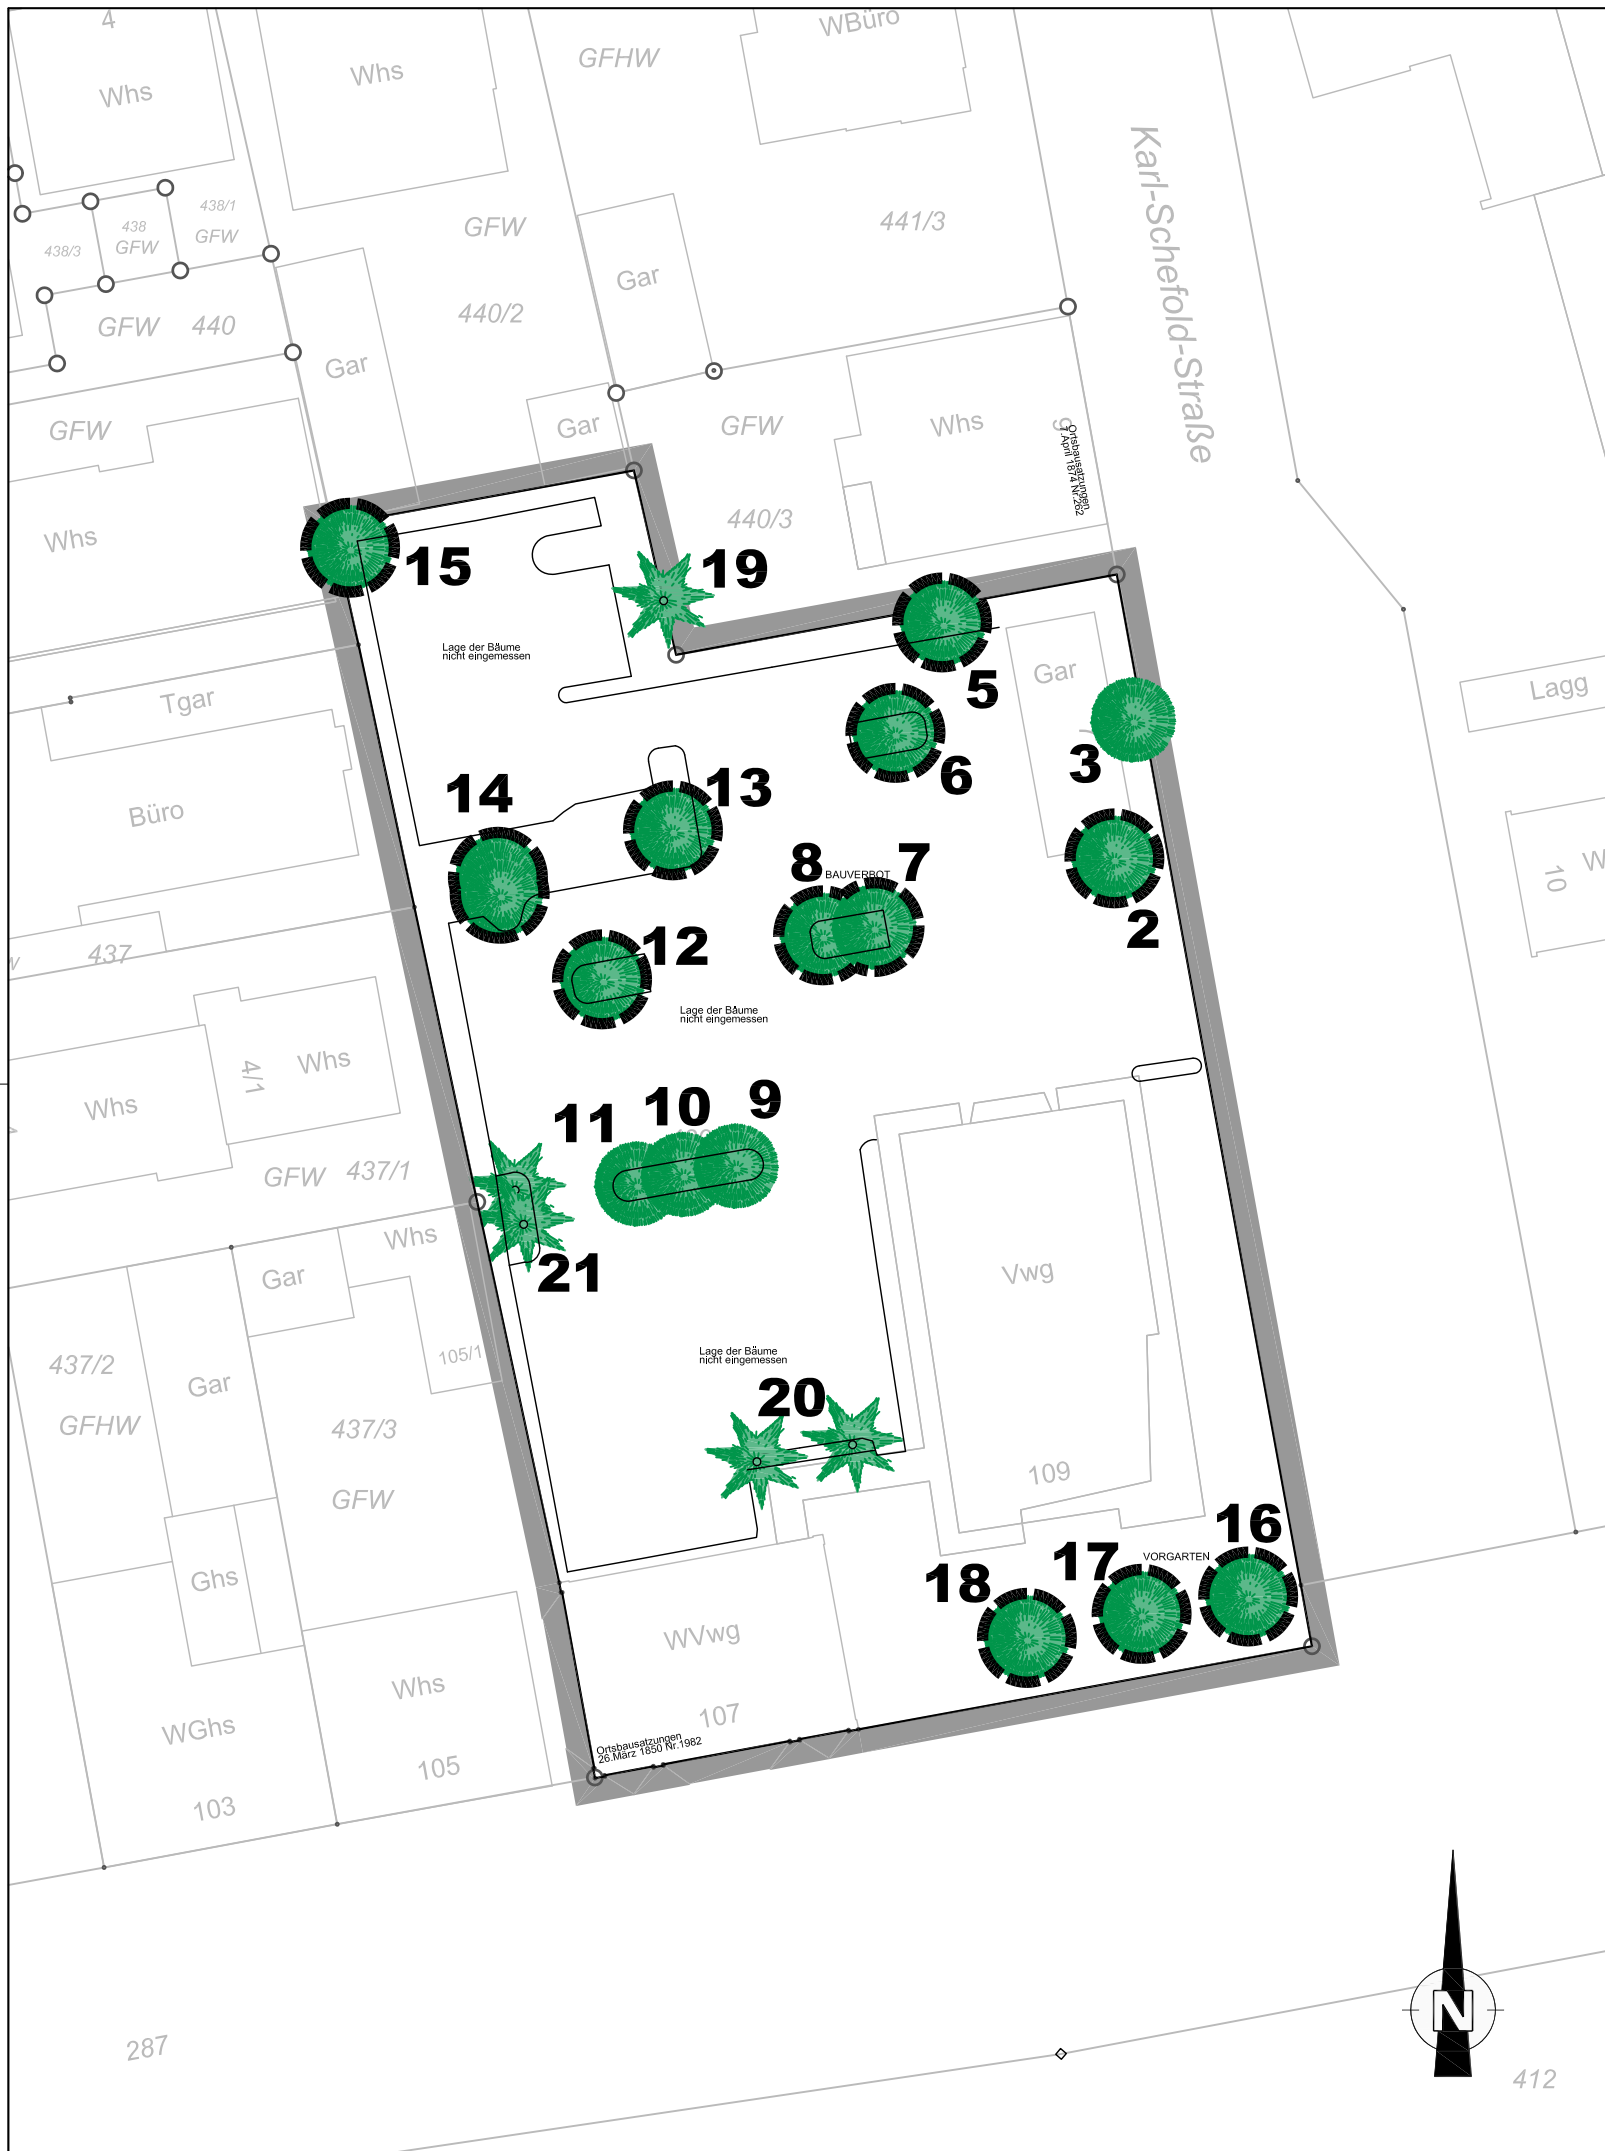

S:\8939\_25\_VHBBP\_Neubau\_Staatsanwaltschaft\_Ulm\Technische\_Bearbeitung\AutoCAD\8939\_GOF\_Vorentwurf.dwg

| A                                  |                        |   |                        |                       |   |  |            |  |
|------------------------------------|------------------------|---|------------------------|-----------------------|---|--|------------|--|
| INDEX                              | ÄNDERUNG<br>ALTERATION | BEARBEITER<br>PRINCIPAL                               | GEZEICHNET<br>DRAWN BY | GEPRÜFT<br>CHECKED BY | DATUM<br>DATE   |  |            |  |
| AUFTRAGGEBER:<br>ORDERED BY:       |                        | Vermögen und Bau<br>Baden-Württemberg<br>Amt Ulm      |                        |                       | <br>Baden-Württemberg<br>VERMÖGEN UND BAU<br>AMT ULM |  |            |  |
| PROJEKT TITEL:<br>PROJECT TITLE:   |                        | Bebauungsplan<br>"Neubau Staatsanwaltschaft Ulm"      |                        |                       |   |  |            |  |
| PLANBEZEICHNUNG:<br>DRAWING TITLE: |                        | Grünordnerischer Fachbeitrag<br>Bewertung Grünbestand |                        |                       |   |  |            |  |
| PROJEKT NR.:                       | 8939 25                | MASSTAB:  | 1:500                  |                       |   |  |            |  |
| PROJECT NO.:                       |                        | BEARBEITER:   | Kaiser                 | DATUM                 |   |  |            |  |
|                                    |                        | GEZEICHNET:   | Harlander              | CHECKED BY:           |   |  | 04.02.2013 |  |
|                                    |                        | GEPRÜFT:  |                        | CHECKED BY:           |   |  |            |  |
|                                    |                        | ZEICHNUNG NR.:  | DRAWING NO.:           |                       |   |  |            |  |



**KLING  
CONSULT**

**PLANUNGS- UND INGENIEUR-  
GESELLSCHAFT FÜR BAUWESEN MBH  
BAUGRUNDINSTITUT NACH DIN 1054**

Burgauer Str. 30 · 86381 Krumbach · Tel.: 0 82 82 / 9 94 - 0  
Fax: 0 82 82 / 9 94 - 110 · KC@klingconsult.de · www.klingconsult.de