


Sanierung Tiefgarage Friedrich List Schule

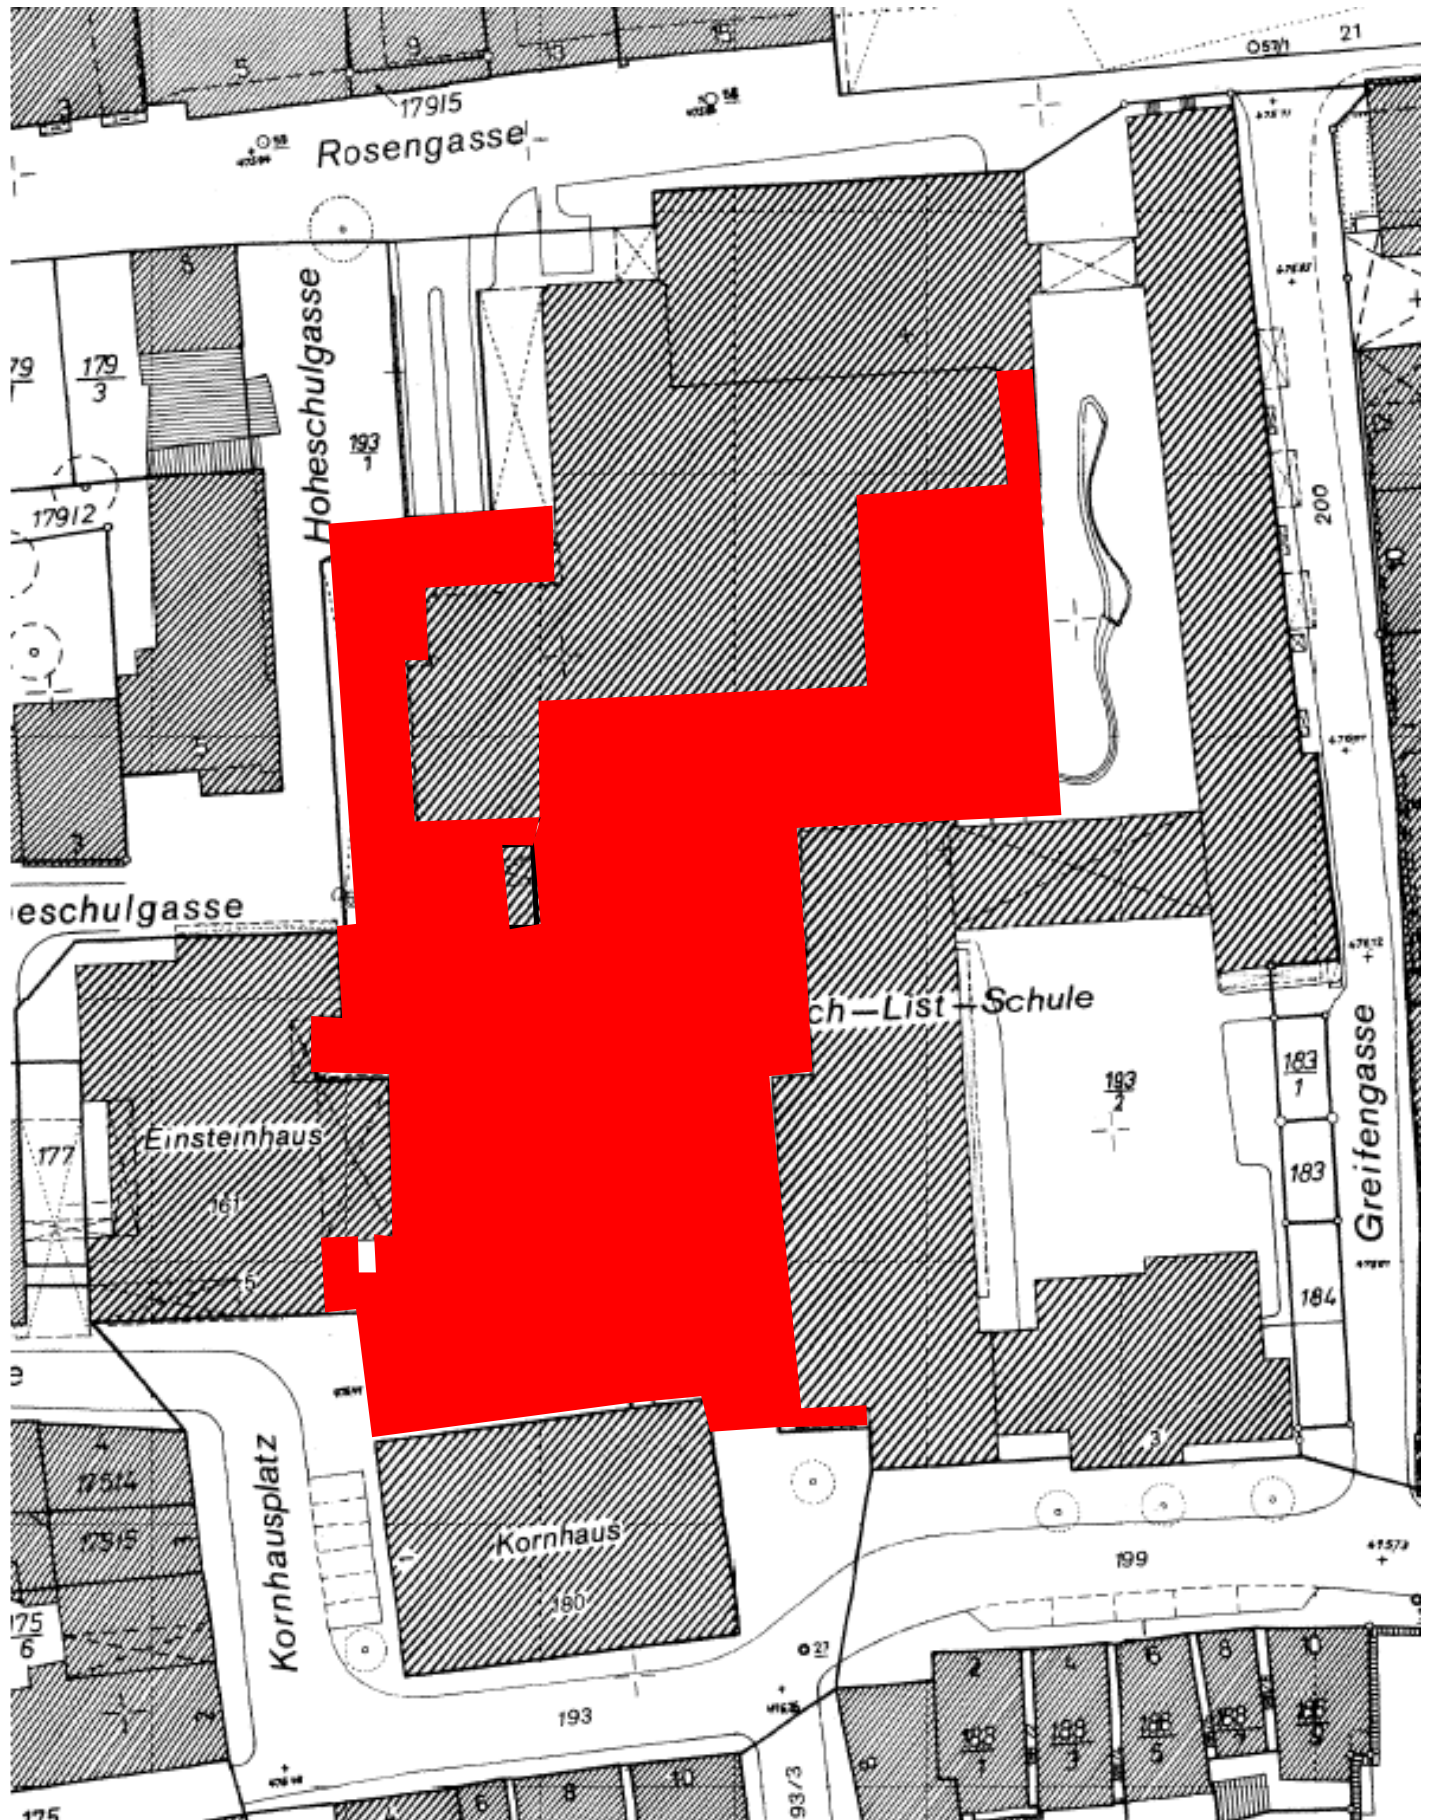

Flächenumgriff Erneuerung Freiflächen ca. 3.500 m<sup>2</sup>