


# Anlage 2 zu GD 237/13

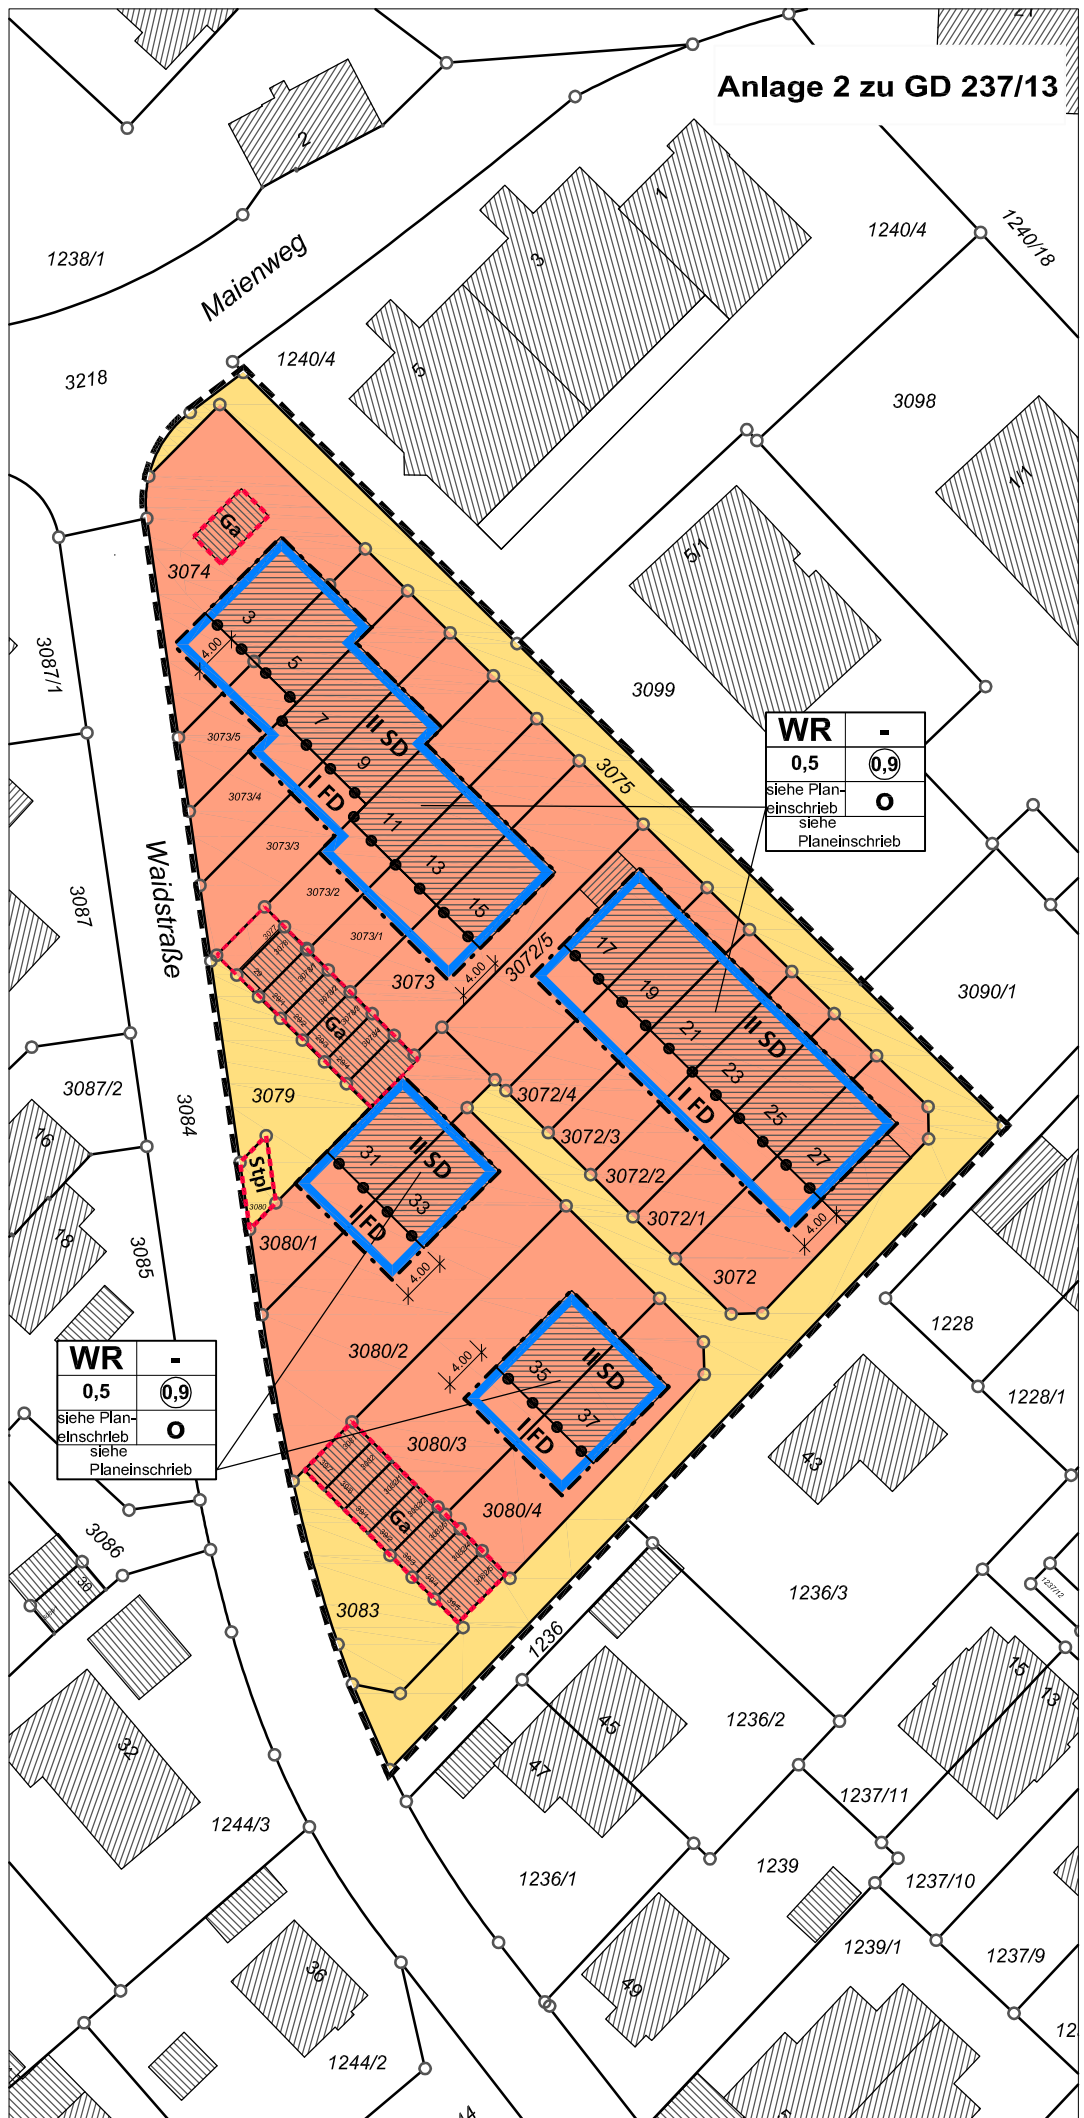

<b>WR</b>	-
0,5	0,9
siehe Plan-einschrieb	o
siehe Planeinschrieb	

<b>WR</b>	-
0,5	0,9
siehe Plan-einschrieb	o
siehe Planeinschrieb	