



NEUBAU

Wohn- und Geschäftshaus
Walfischgasse 14
89073 Ulm

ÜBERSICHT / LAGEPLAN



Bauperren:

Henke / Wagner-Raith

Architekt:

Eberhard Gross
Bei der Plizbuche 116
89075 Ulm
Tel. 0731- 94 58 24 0

Ulm, 22.10.2013

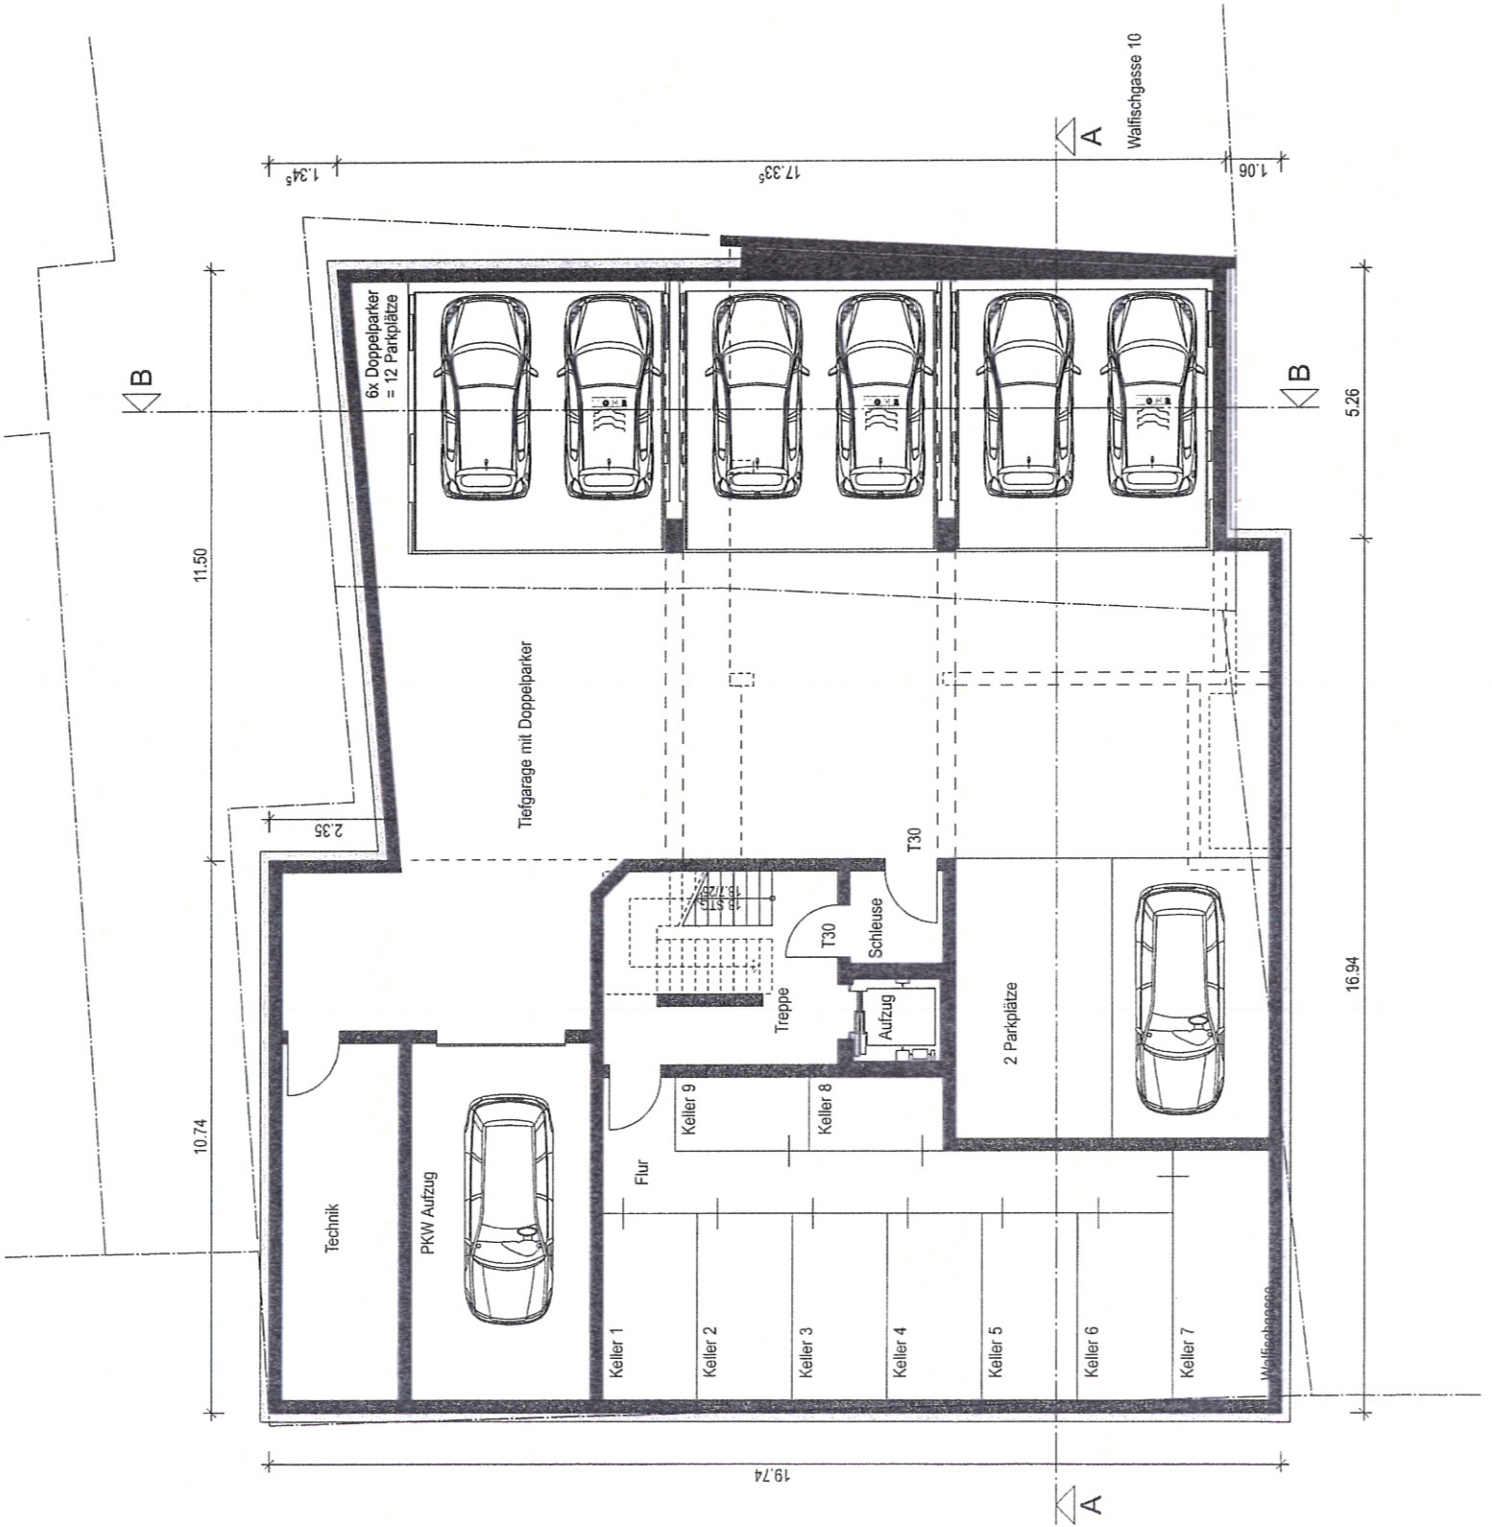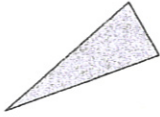

NEUBAU

Wohn- und Geschäftshaus
Waldfischgasse 14
89073 Ulm

UNTERGESCHOSS


Bauherren:

Henke / Wagner-Raith

Architekt:

Eberhard Gross
Bei der Pilzbuche 116
89075 Ulm
Tel. 0731- 94 58 24 0

Ulm, 22.10.2013

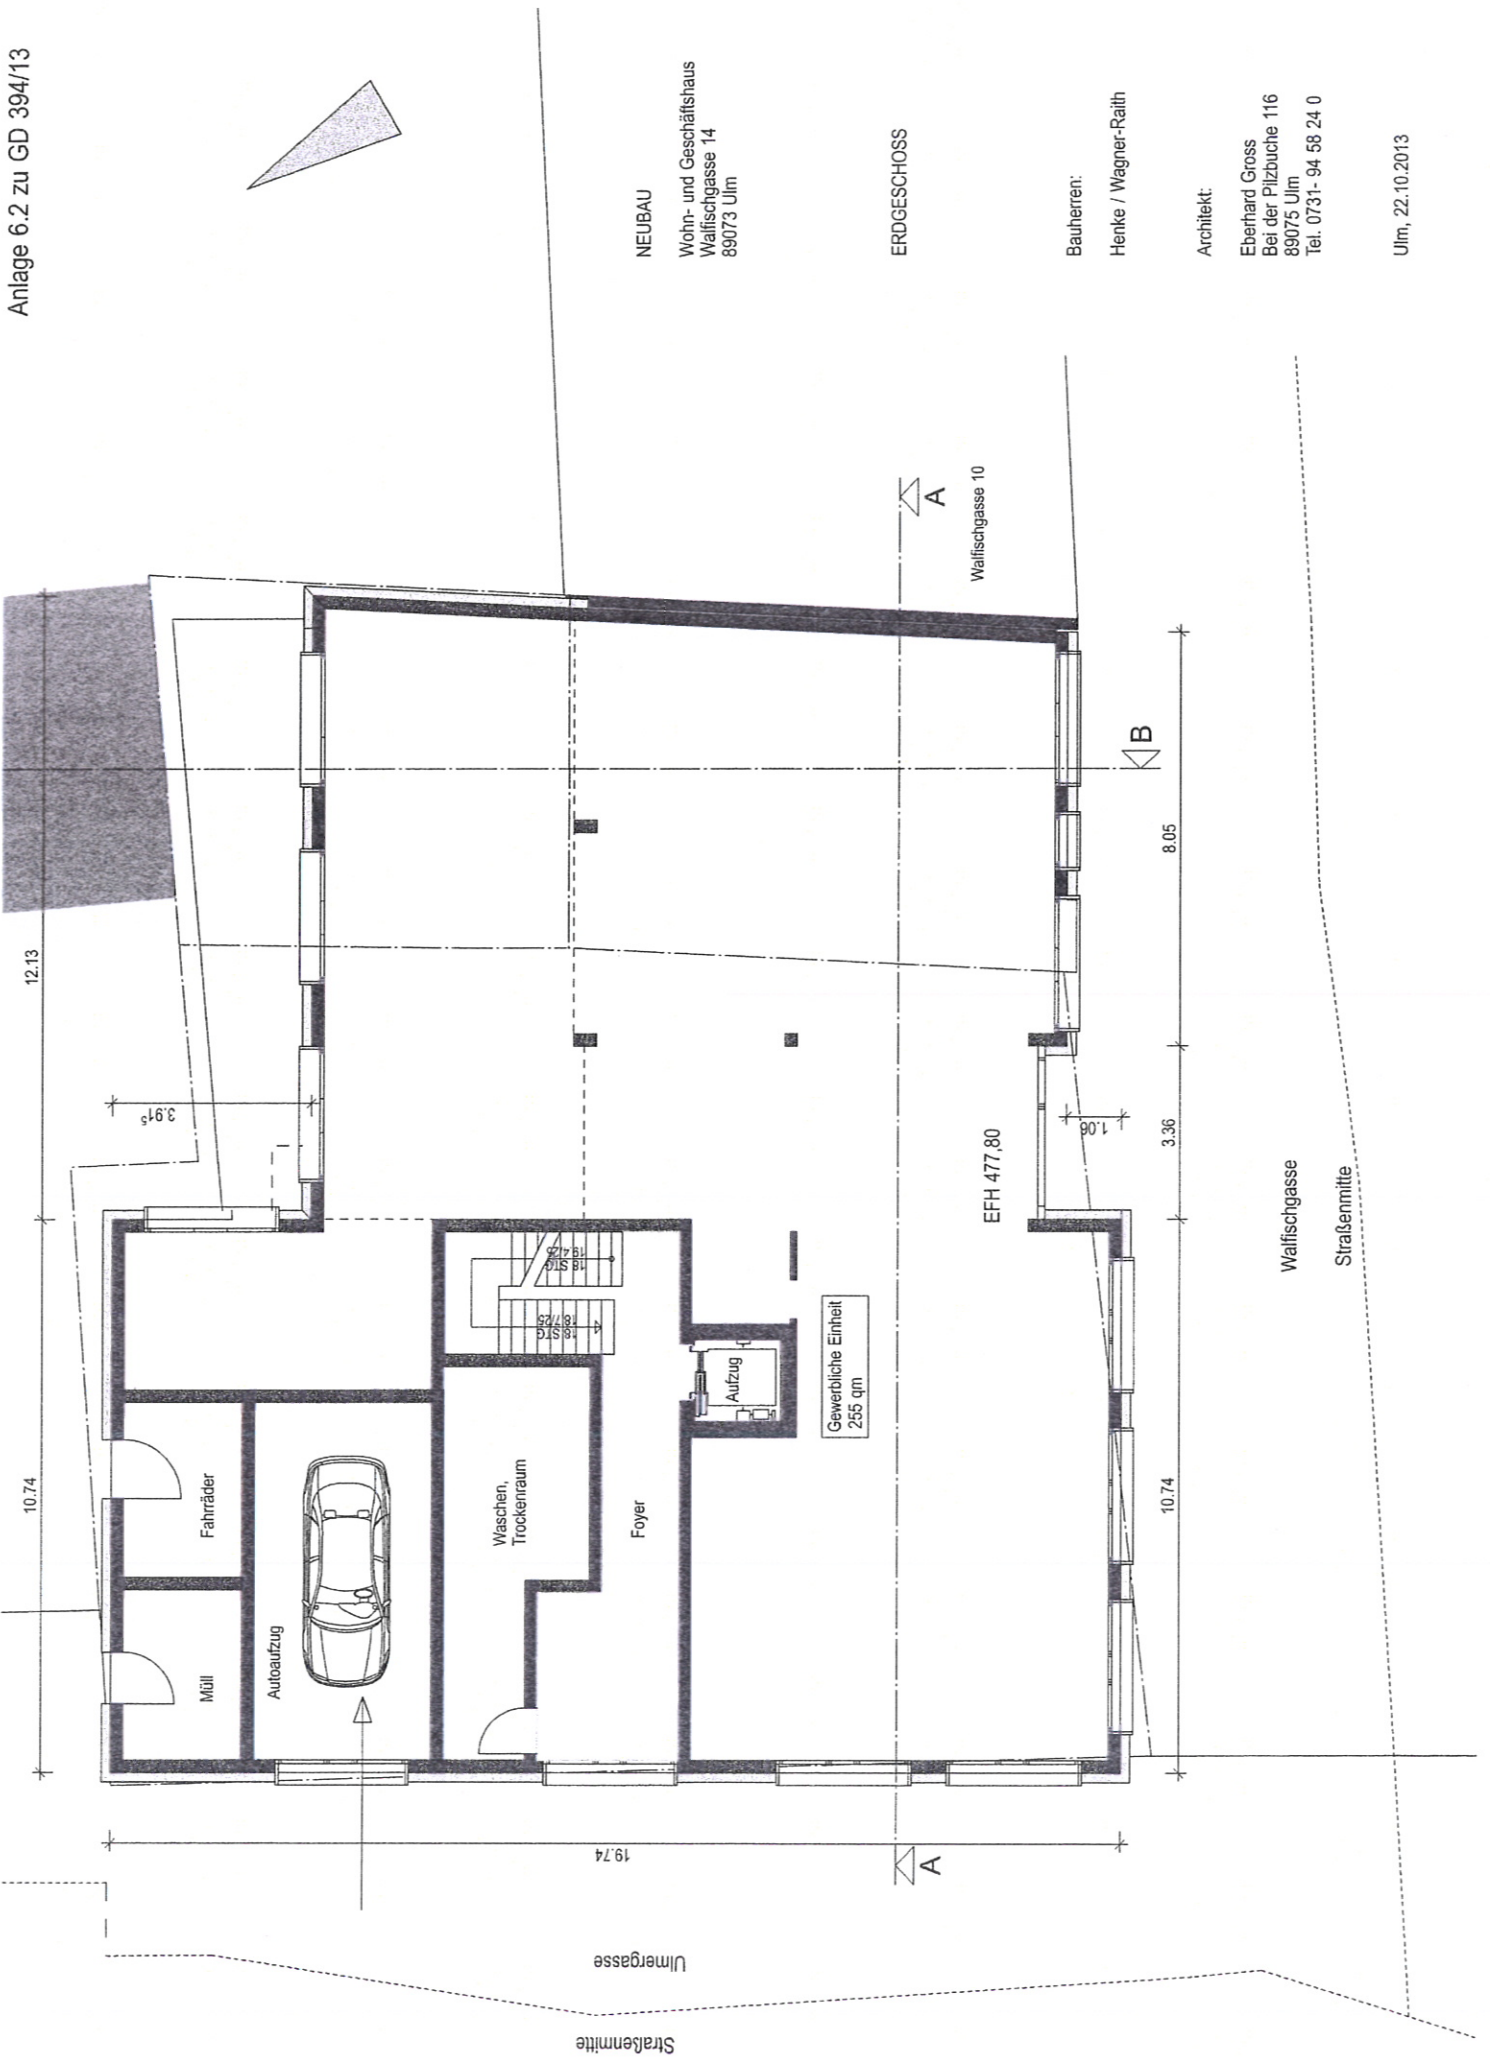


NEUBAU
 Wohn- und Geschäftshaus
 Walfischgasse 14
 89073 Ulm

ERDGESCHOSS

Bauherren:
 Henke / Wagner-Raith

Architekt:
 Eberhard Gross
 Bei der Pilzbuche 116
 89075 Ulm
 Tel. 0731-94 58 24 0

Ulm, 22.10.2013

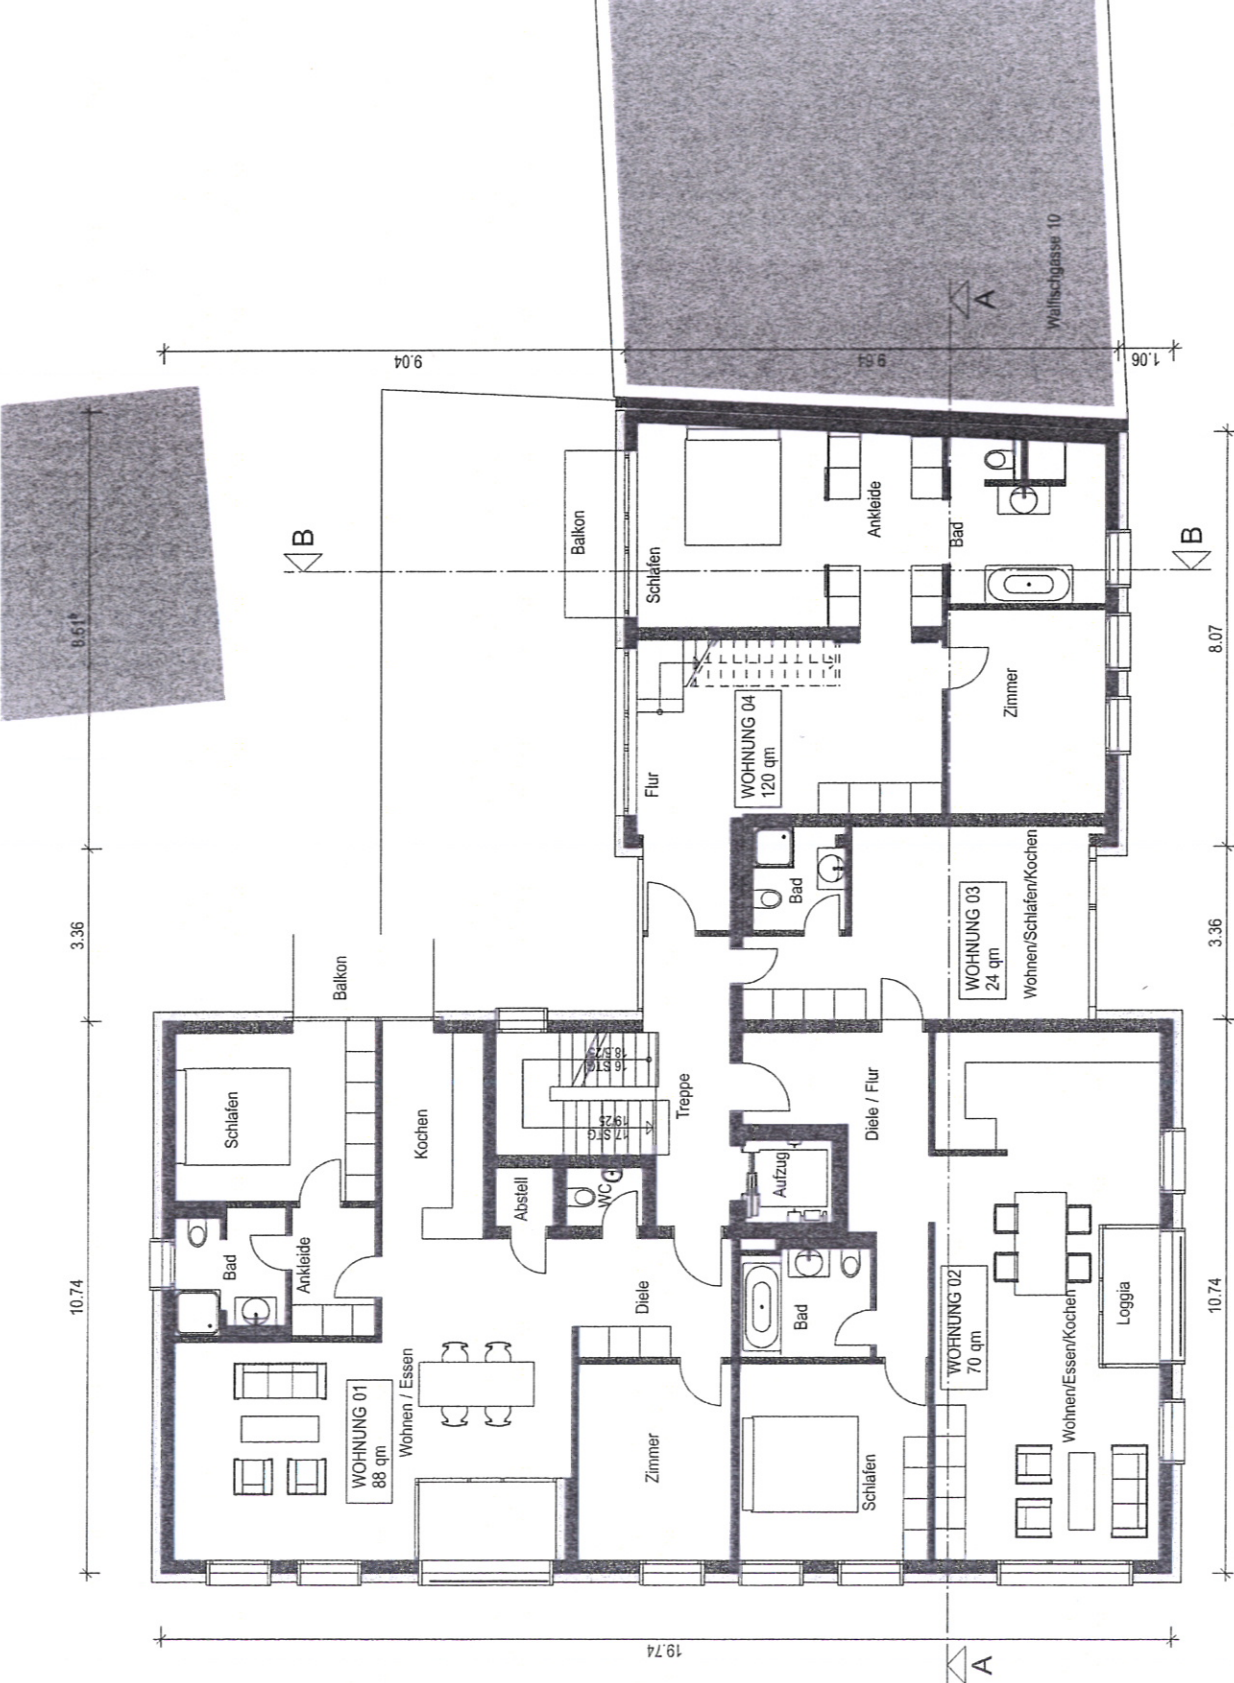



NEUBAU
Wohn- und Geschäftshaus
Wulfischgasse 14
89073 Ulm

2. OBERGESCHOSS

Bauherren:
Henke / Wagner-Raith

Architekt:
Eberhard Gross
Bei der Plizbuche 116
89075 Ulm
Tel. 0731- 94 58 24 0

Ulm, 22.10.2013

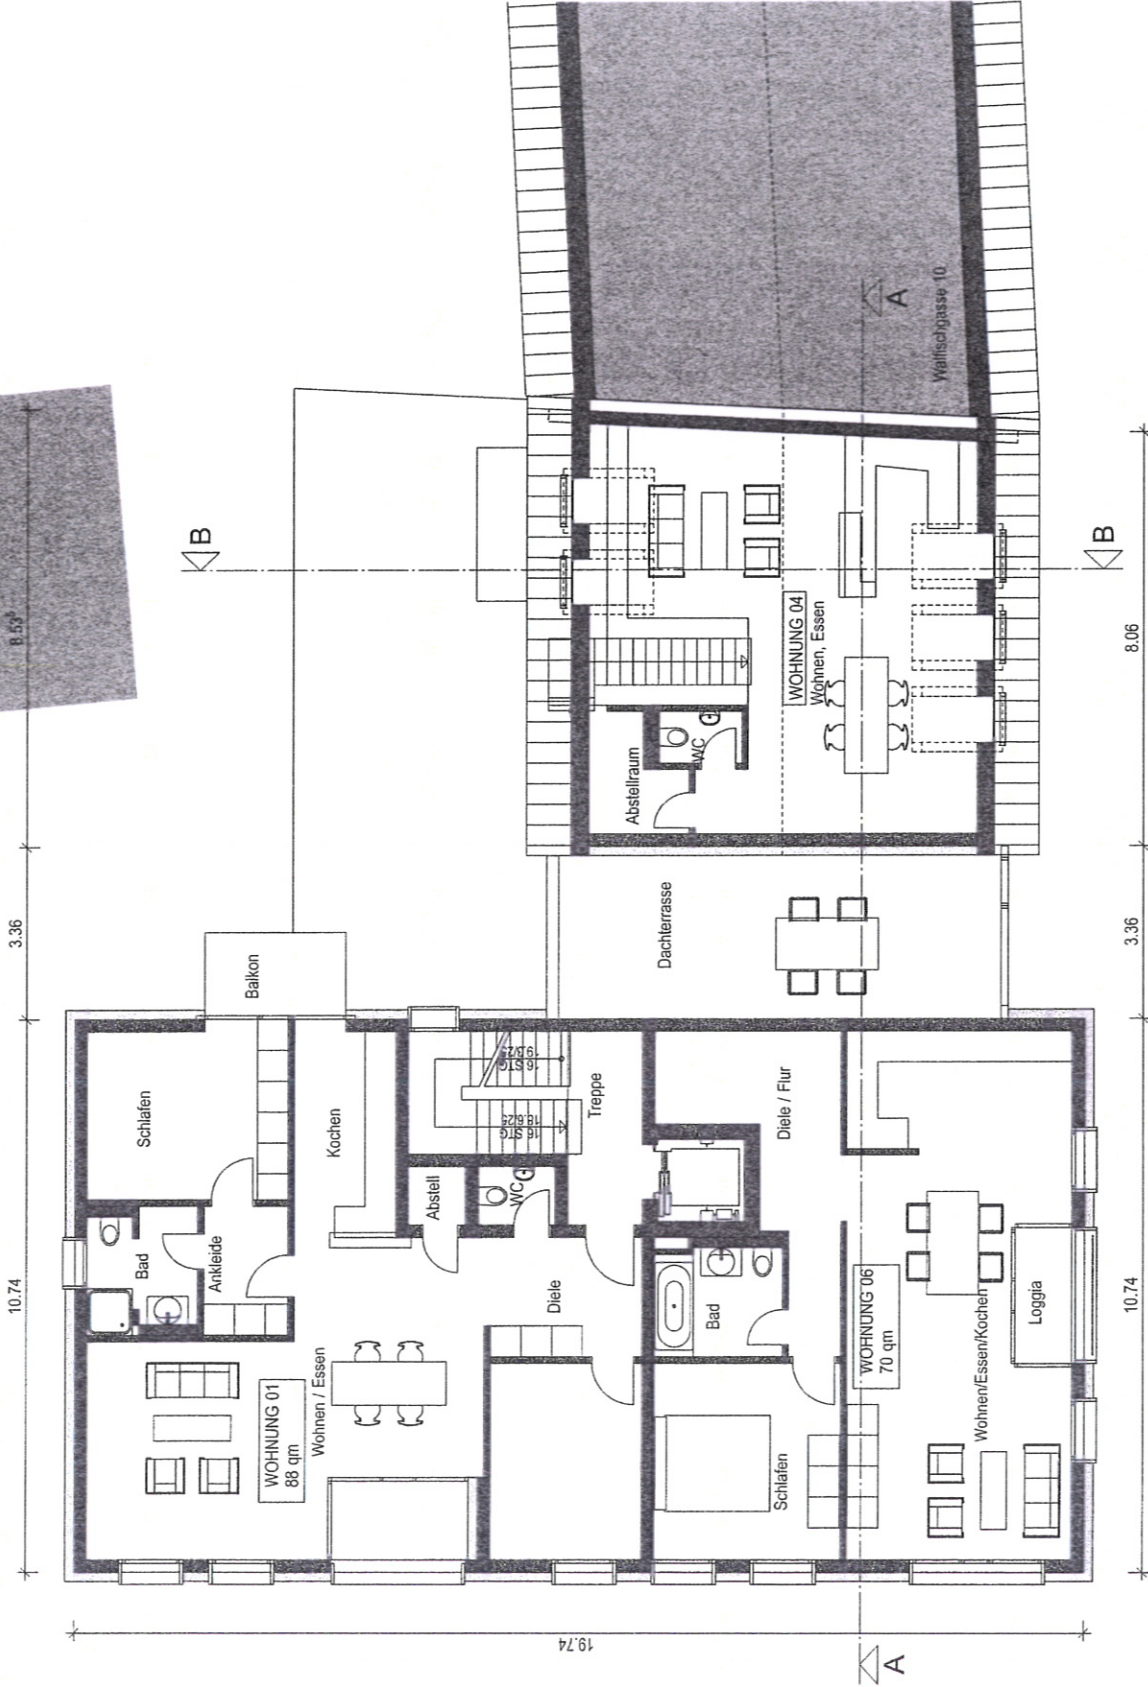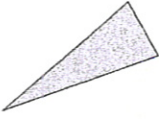

NEUBAU

Wohn- und Geschäftshaus
Wallischgasse 14
89073 Ulm

3. OBERGESCHOSS


Bauherrn:

Henke / Wagner-Raith

Architekt:

Eberhard Gross
Bei der Pilzbuche 116
89075 Ulm
Tel. 0731- 94 58 24 0

Ulm, 22.10.2013

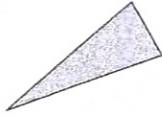


NEUBAU
Wohn- und Geschäftshaus
Wallfischgasse 14
89073 Ulm



1. DACHGESCHOSS

Bauleiter:
Henke / Wagner-Raith

Architekt:
Eberhard Gross
Bei der Pilzbuche 116
89075 Ulm
Tel. 0731- 94 58 24 0

Ulm, 22.10.2013

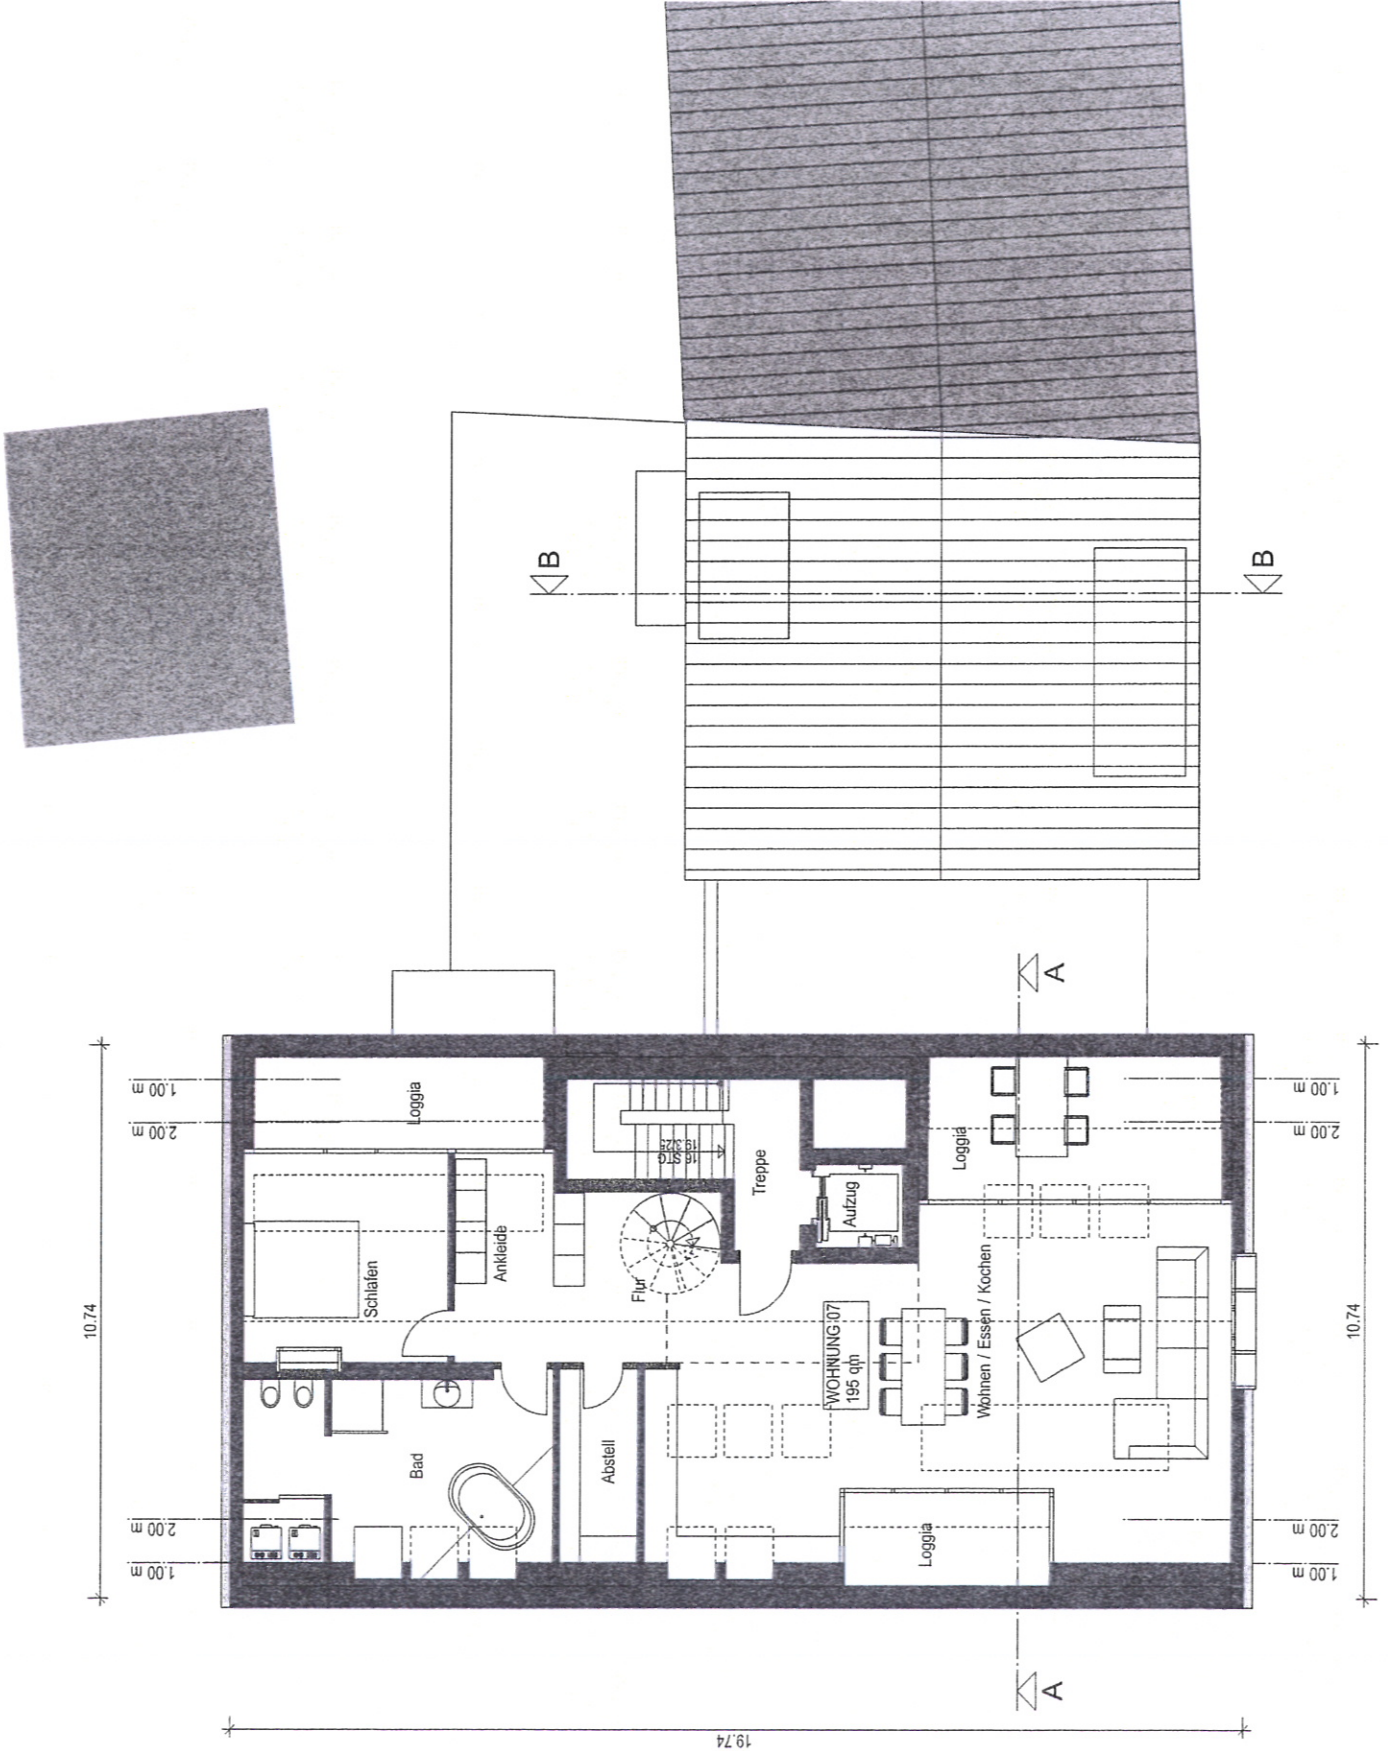

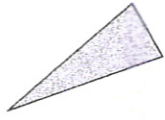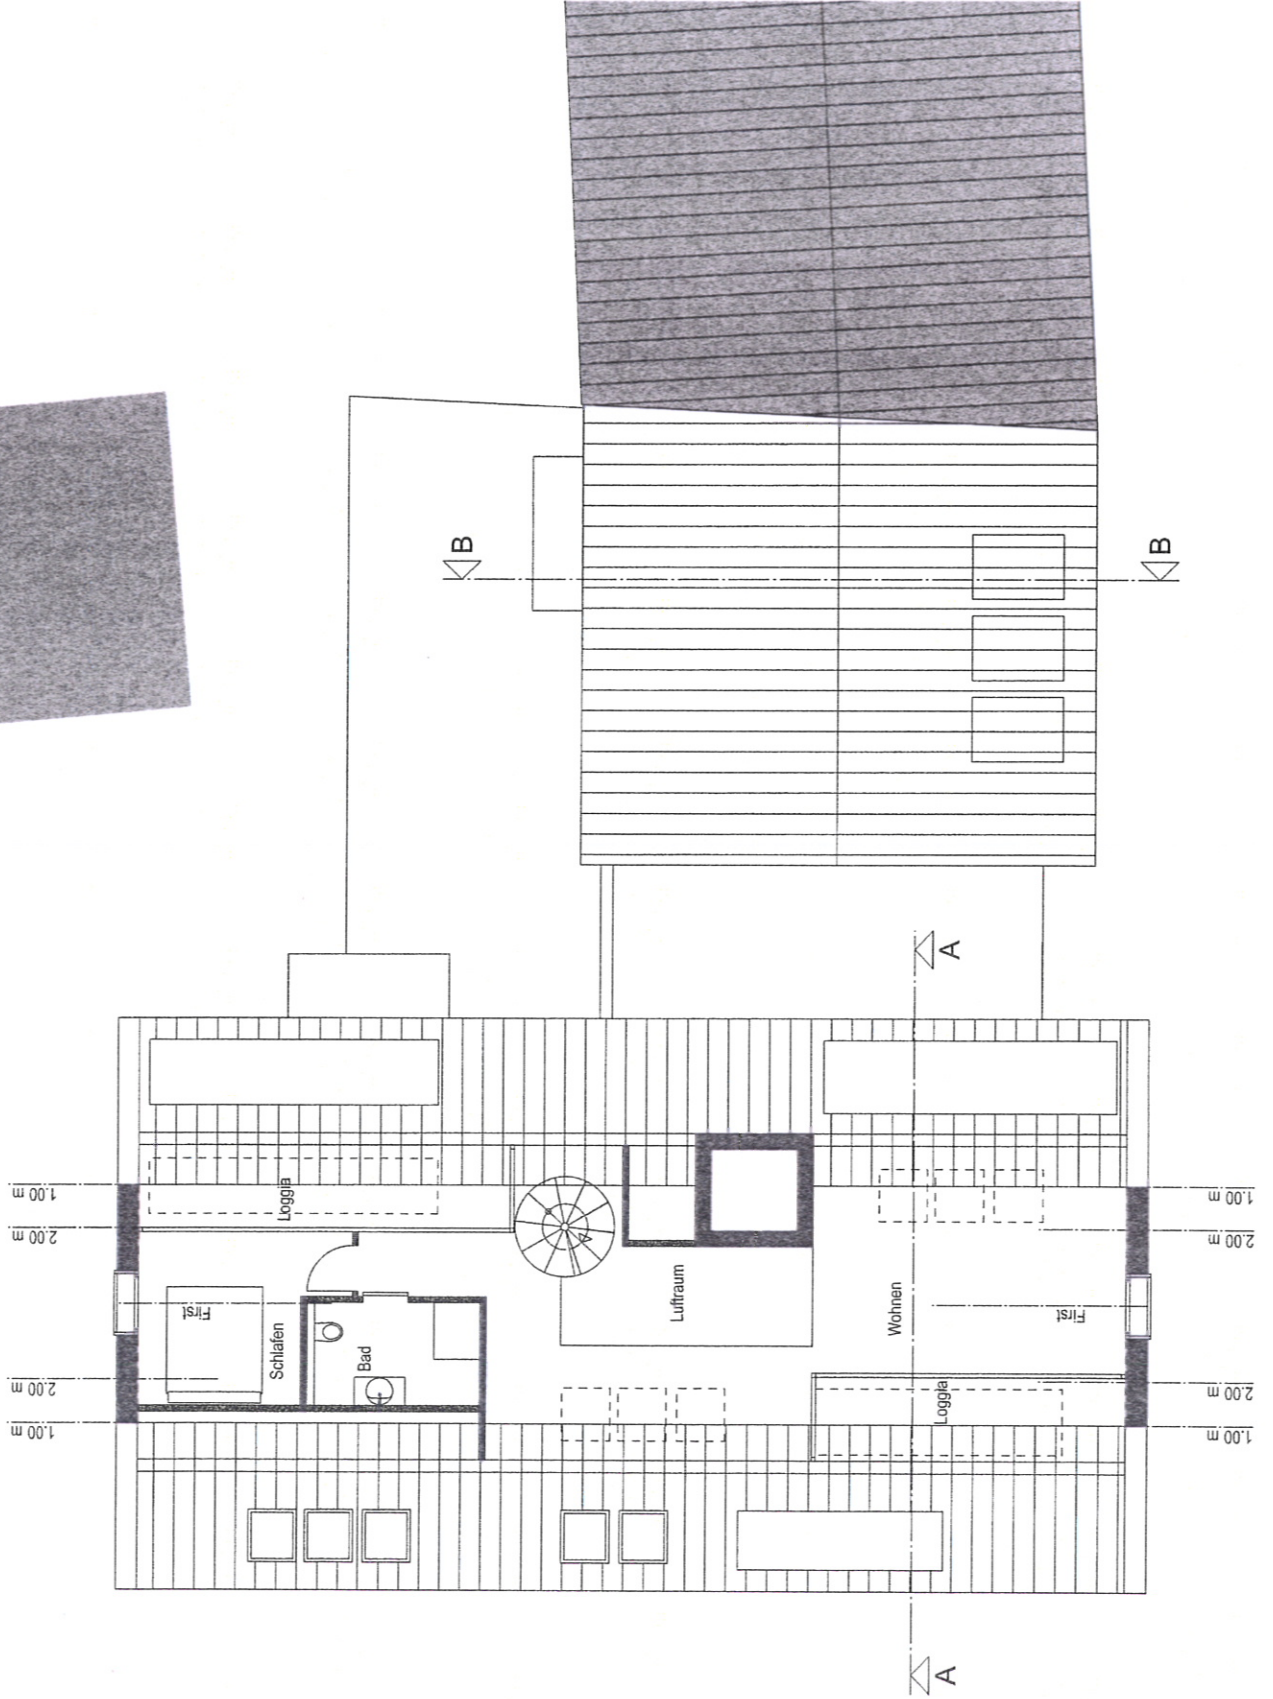

NEUBAU

Wohn- und Geschäftshaus
Wallfischgasse 14
89073 Ulm

2. DACHGESCHOSS


Bauherren:

Henke / Wagner-Raith

Architekt:

Eberhard Gross
Bei der Pilzbuche 116
89075 Ulm
Tel. 0731- 94 58 24 0

Ulm, 22.10.2013

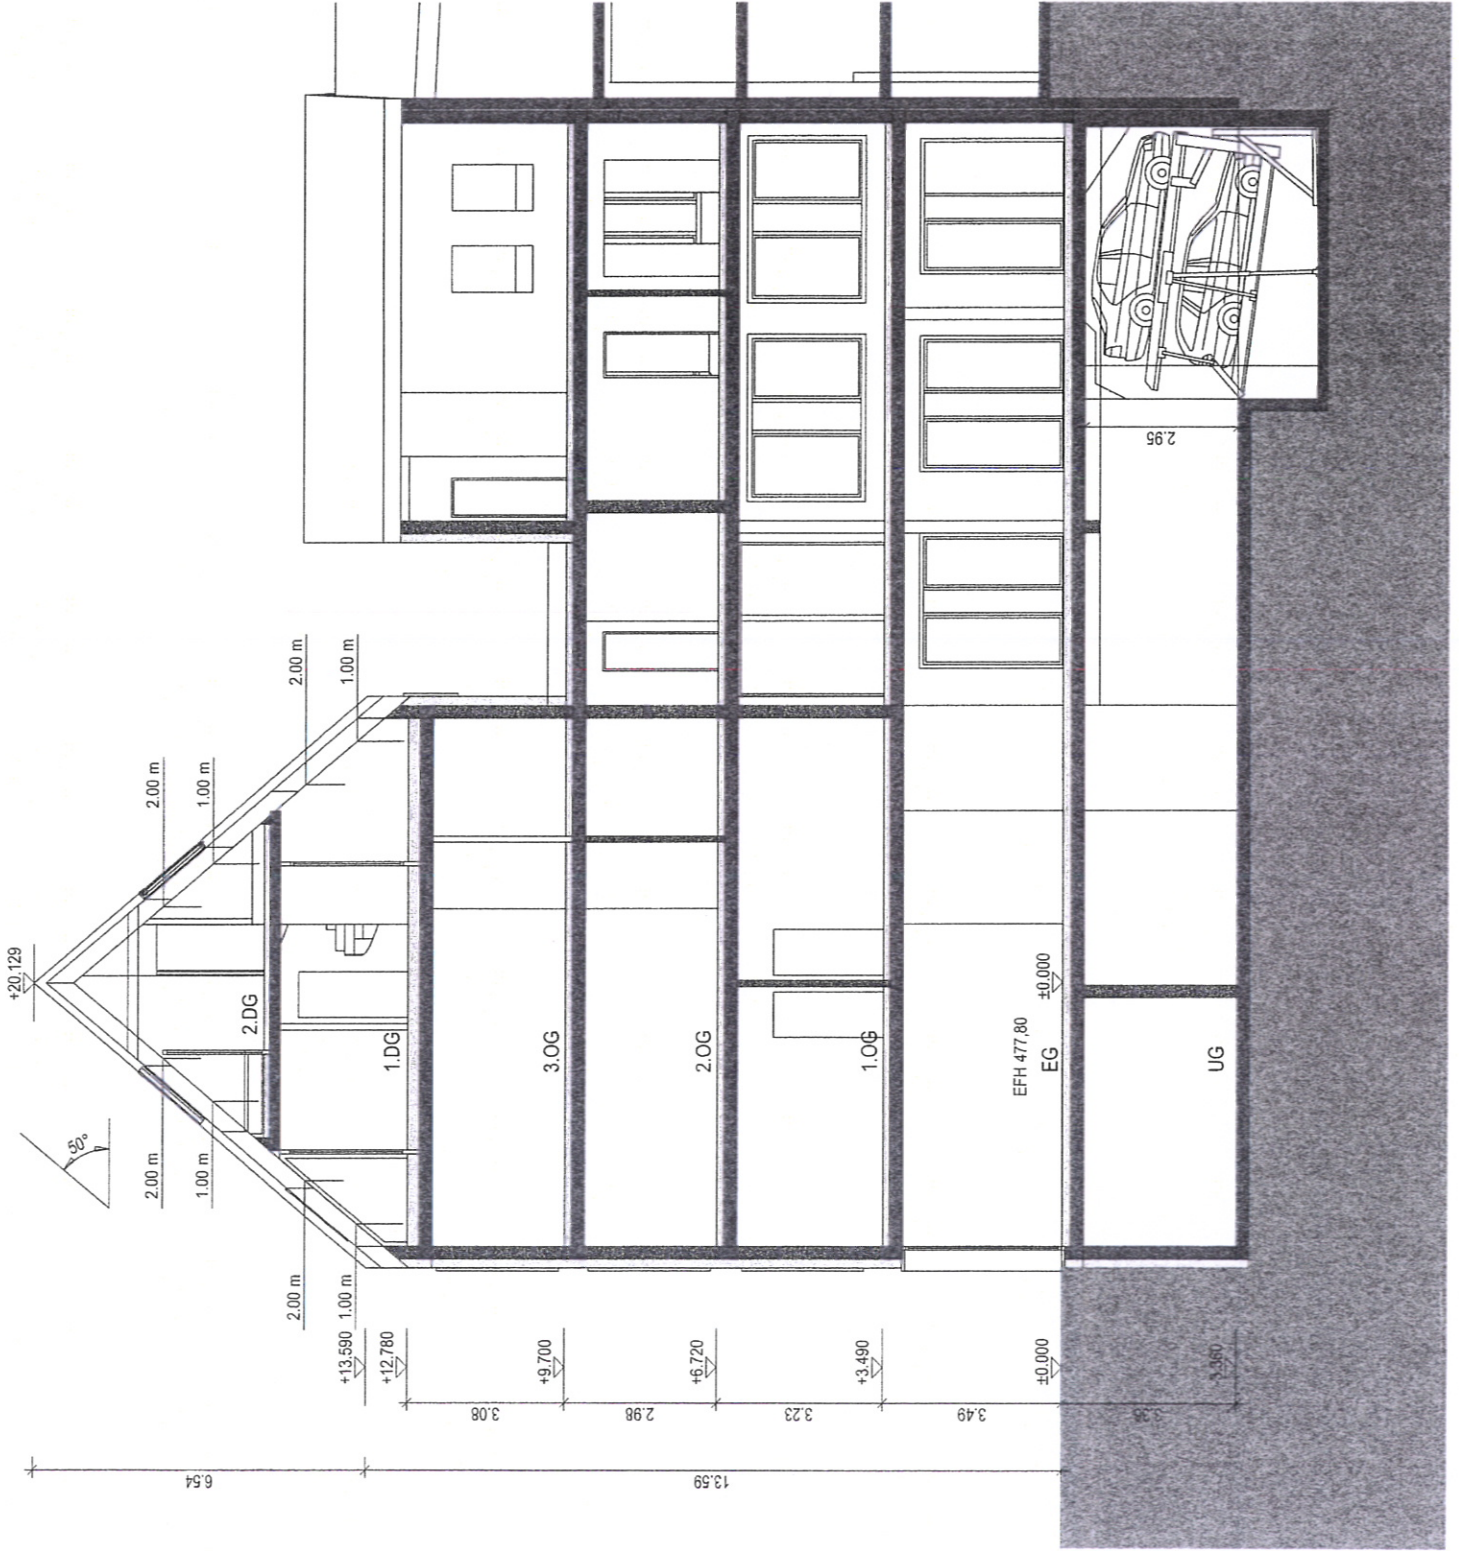

NEUBAU

Wohn- und Geschäftshaus
Walfischgasse 14
89073 Ulm

SCHNITT A-A


Bauherren:

Henke / Wagner-Raith

Architekt:

Eberhard Gross
Bei der Plizbuche 116
89075 Ulm
Tel. 0731- 94 58 24 0

Ulm, 22.10.2013

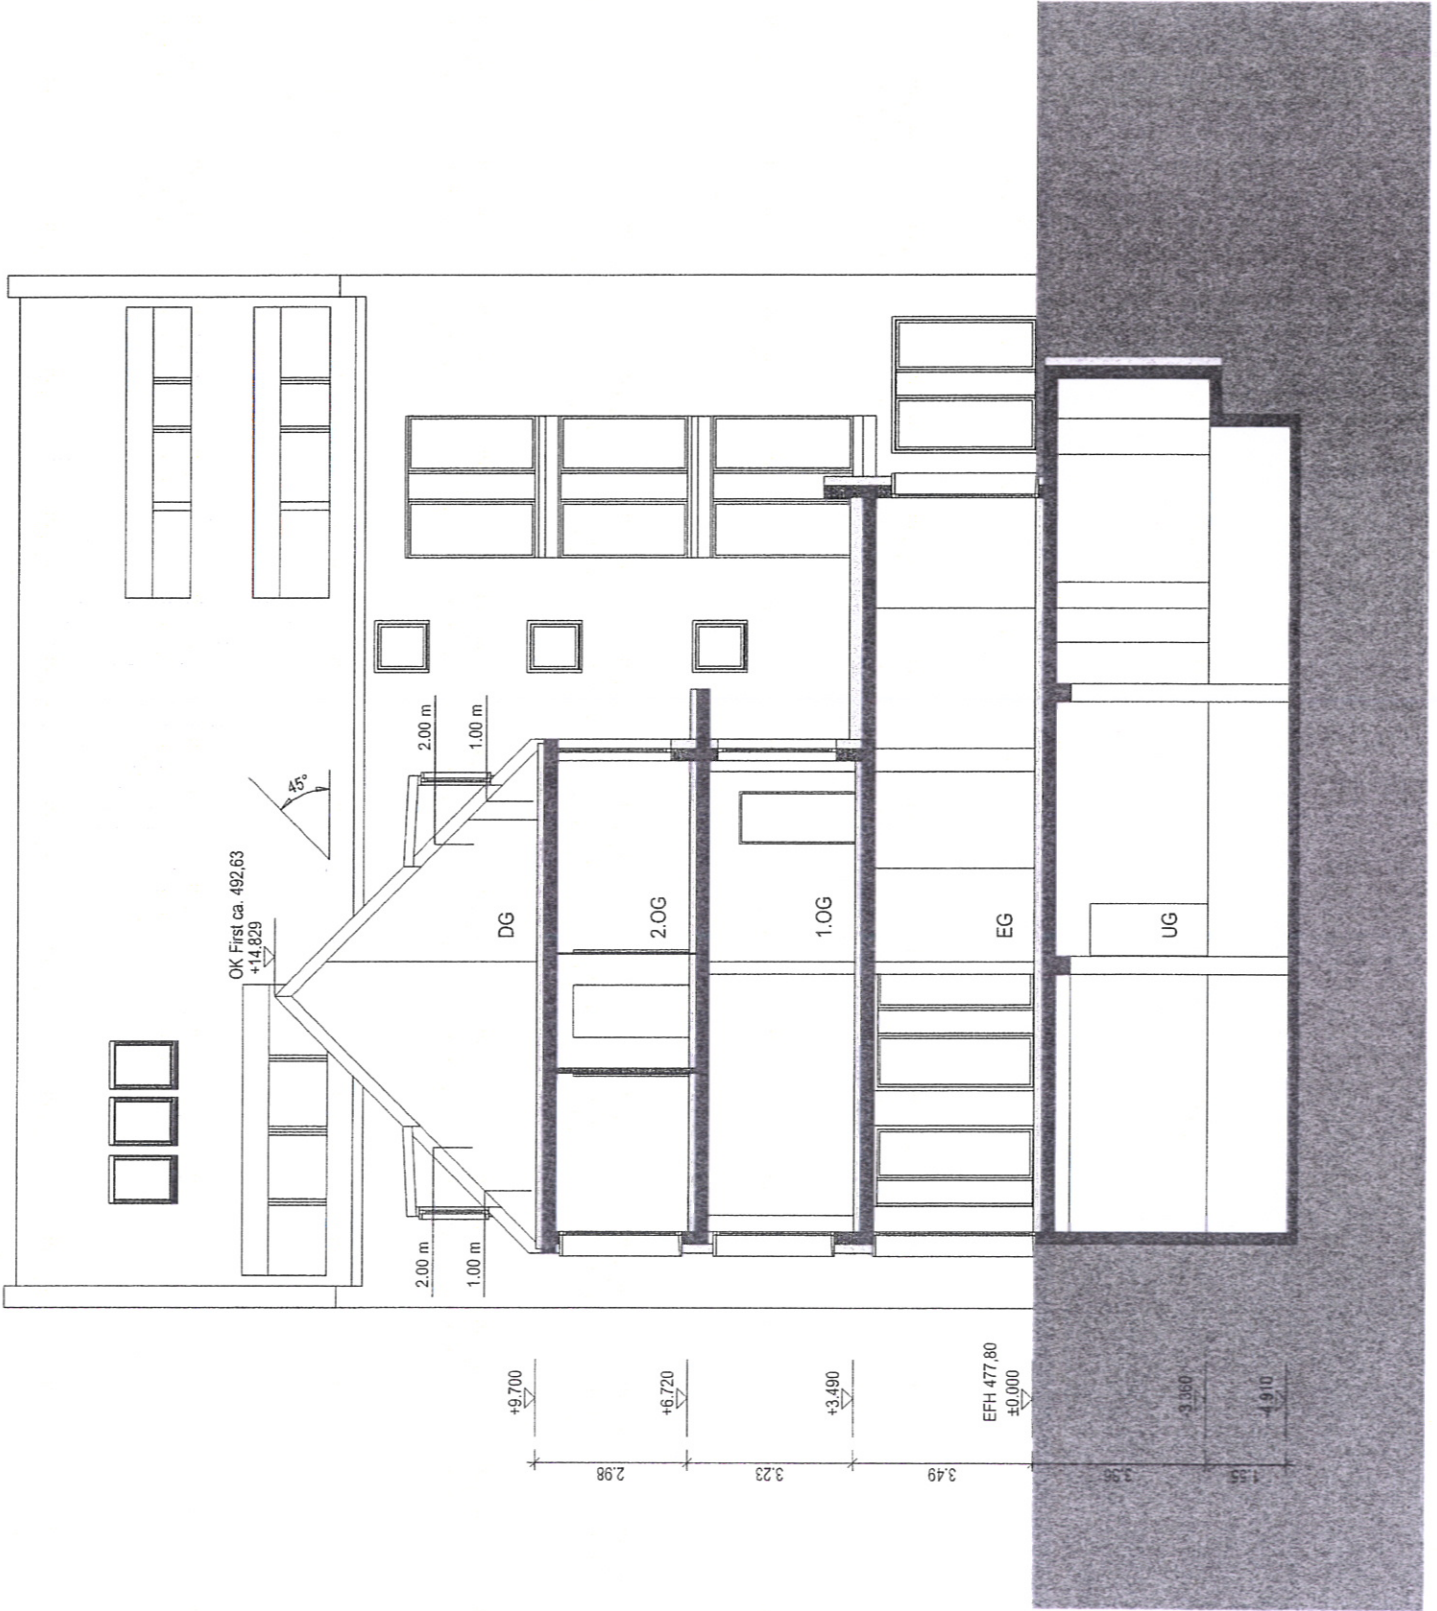


NEUBAU
Wohn- und Geschäftshaus
Walfischgasse 14
89073 Ulm

SCHNITT B-B

Bauherren:
Henke / Wagner-Raith

Architekt:
Eberhard Gross
Bei der Pilzbuche 116
89075 Ulm
Tel. 0731-94 58 24 0

Ulm, 22.10.2013

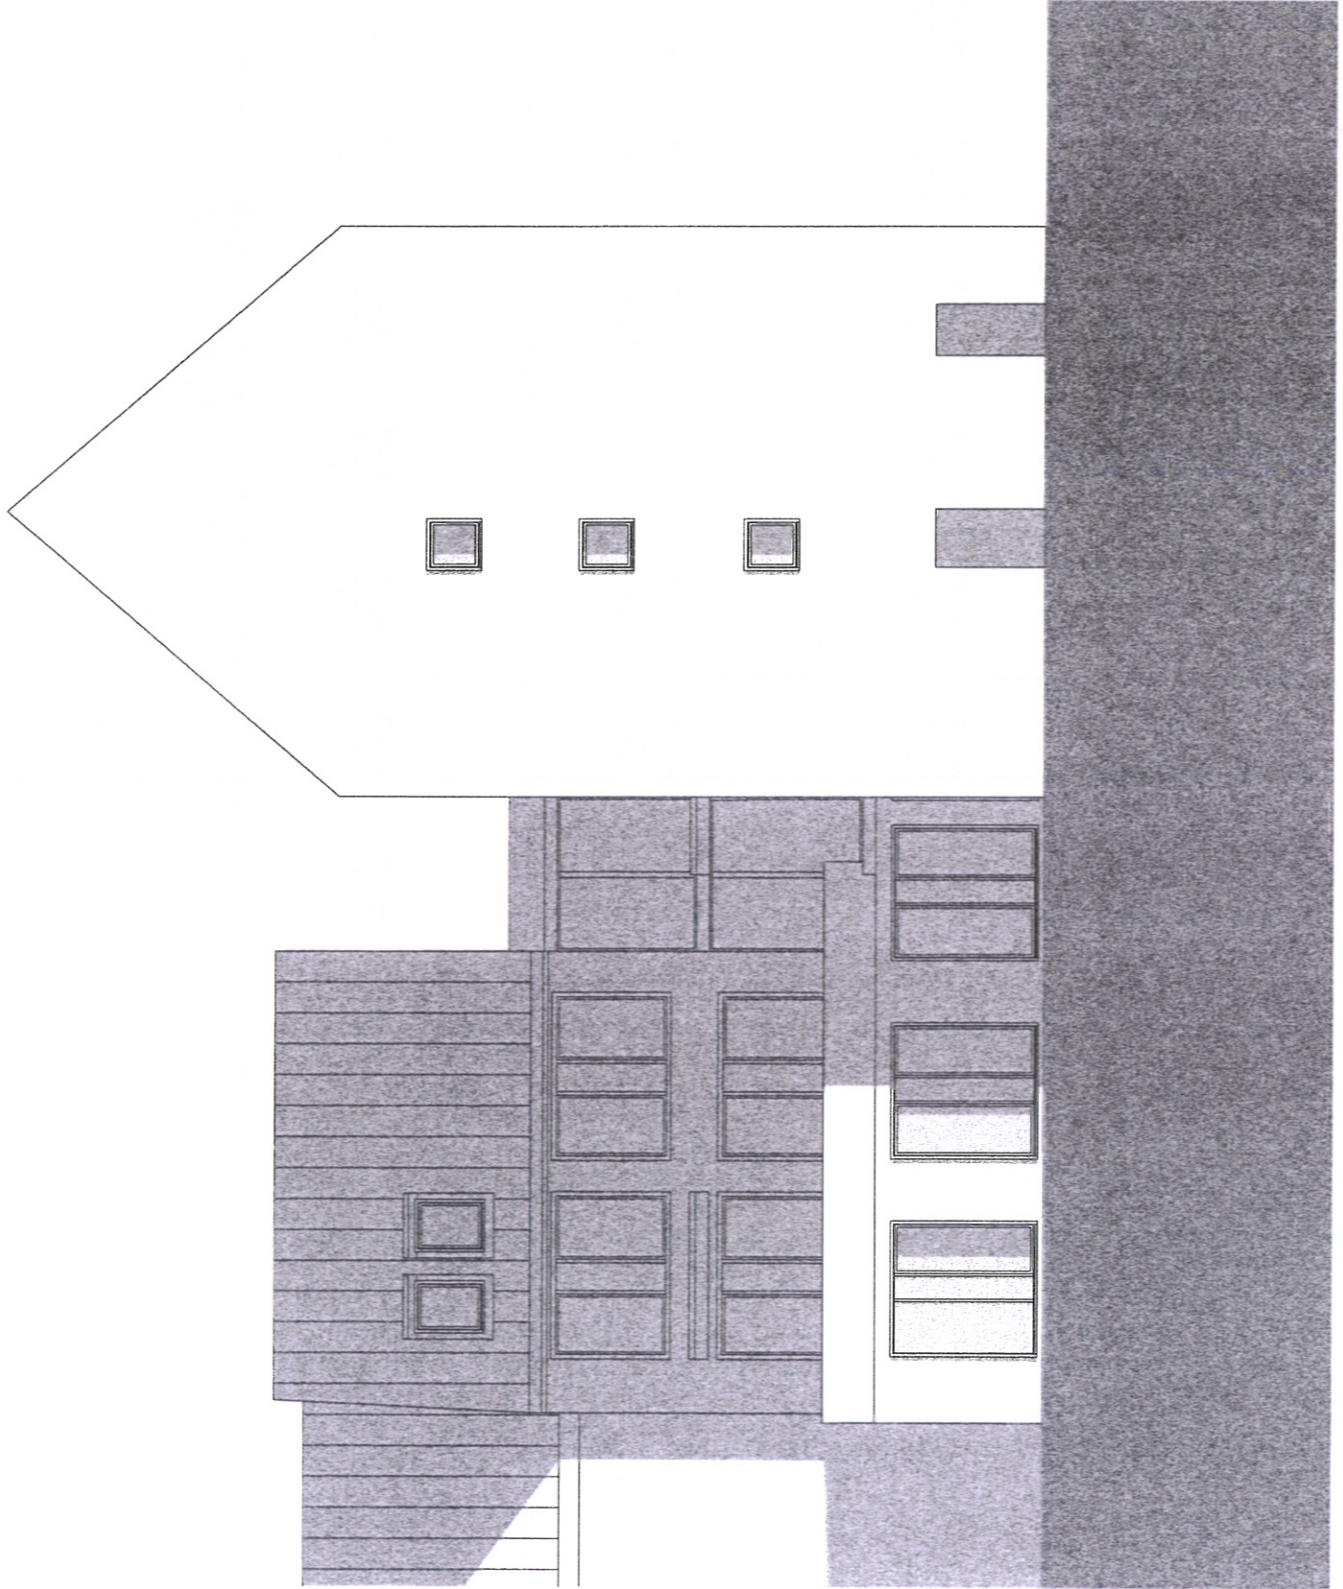

NEUBAU

Wohn- und Geschäftshaus
Wallfischgasse 14
89073 Ulm

NORDANSICHT


Bauherren:

Henke / Wagner-Raith

Architekt:

Eberhard Gross
Bei der Pilzbuche 116
89075 Ulm
Tel. 0731-94 58 24 0

Ulm, 22.10.2013

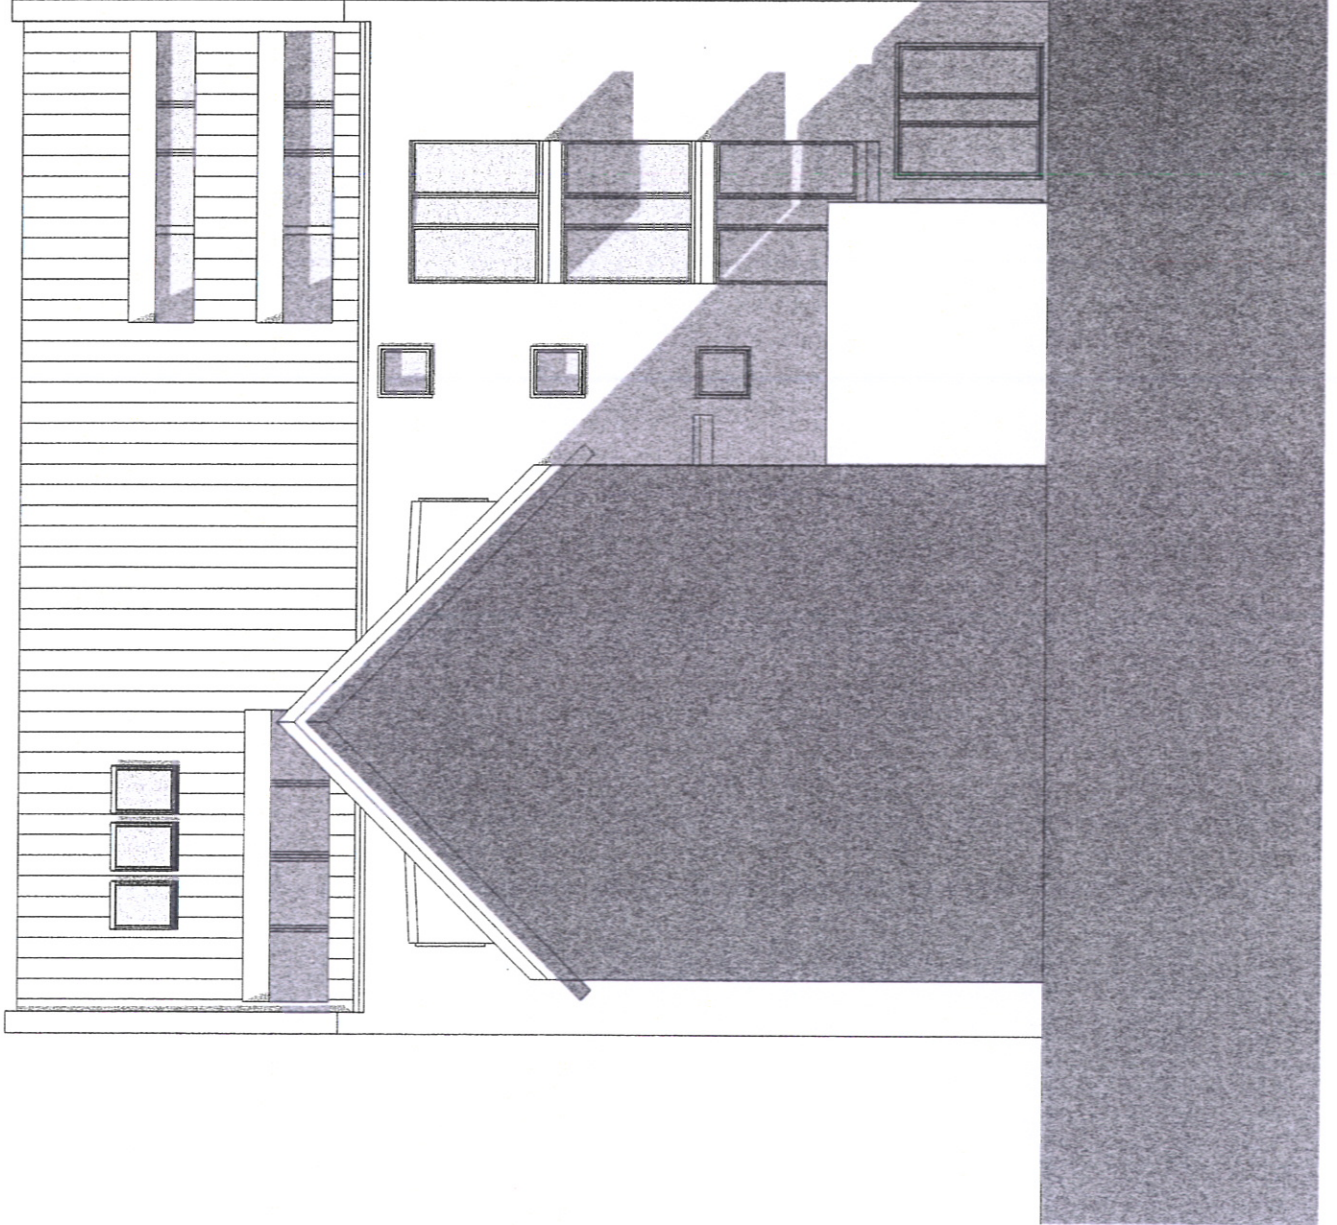

NEUBAU

Wohn- und Geschäftshaus
Wallfischgasse 14
89073 Ulm

ANSICHT VON OSTEN


Bauherren:

Henke / Wagner-Raith

Architekt:

Eberhard Gross
Bei der Pilzbuche 116
89075 Ulm
Tel. 0731-94 58 24 0

Ulm, 22.10.2013

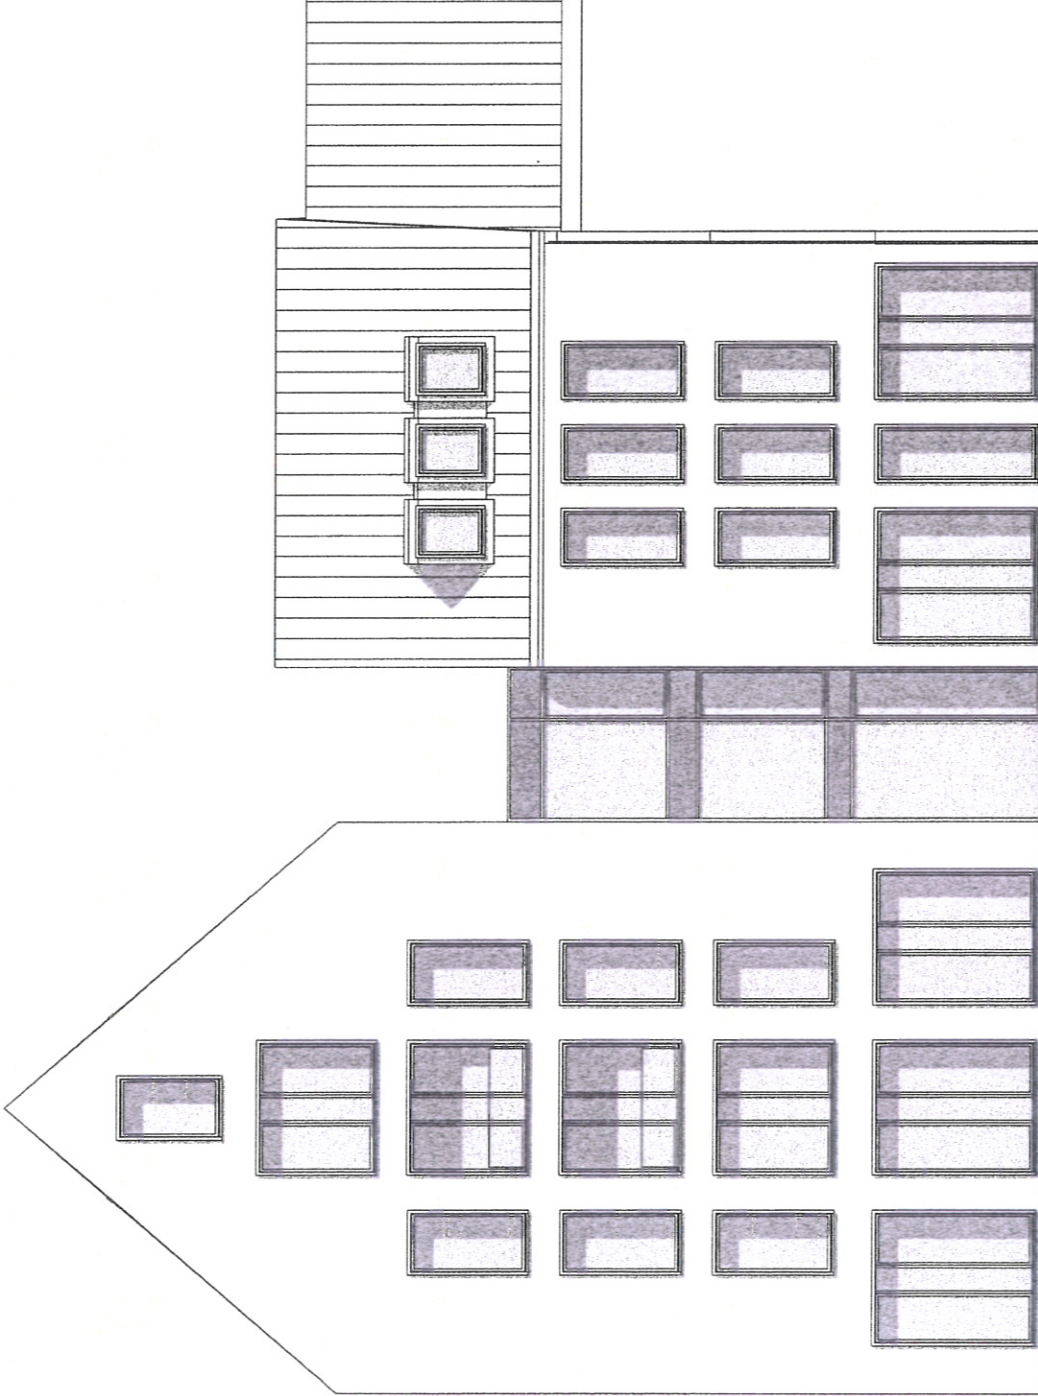

NEUBAU
Wohn- und Geschäftshaus
Walfischgasse 14
89073 Ulm


ANSICHT VON SÜDEN

Bauperren:
Henke / Wagner-Raith

Architekt:
Eberhard Gross
Bei der Plizbuche 116
89075 Ulm
Tel. 0731-94 58 24 0

Ulm, 22.10.2013

Walfischgasse 10

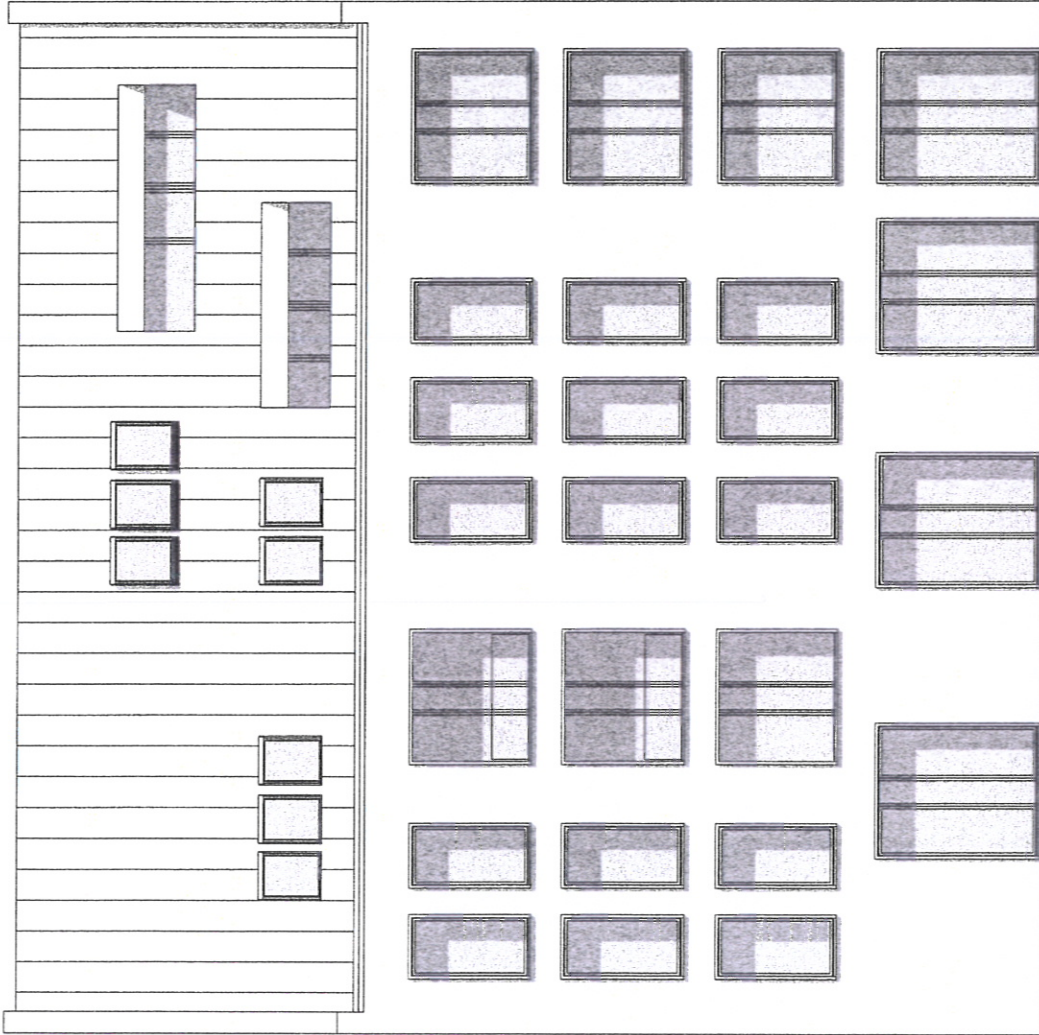

NEUBAU

Wohn- und Geschäftshaus
Walfischgasse 14
89073 Ulm

ANSICHT VON WESTEN

Bauherren:

Henke / Wagner-Raith

Architekt:

Eberhard Gross
Bei der Pilzbuche 116
89075 Ulm
Tel. 0731- 94 58 24 0

Ulm, 22.10.2013

Ulmgasse



Anlage 6.15 zu GD 394 / 13



Anlage 6.16 zu GD 394/13

