


**VORHABEN- UND ERSCHLIESSUNGSPLAN**  
NEUE STRASSE 83, 89073 ULM

M = 1:500/A3 **Lageplan**

29.10.2013

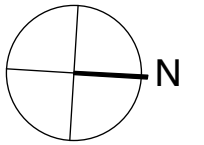





**VORHABEN- UND ERSCHLIESSUNGSPLAN**  
NEUE STRASSE 83, 89073 ULM

M = 1:200/A3 **Untergeschoss** 29.10.2013







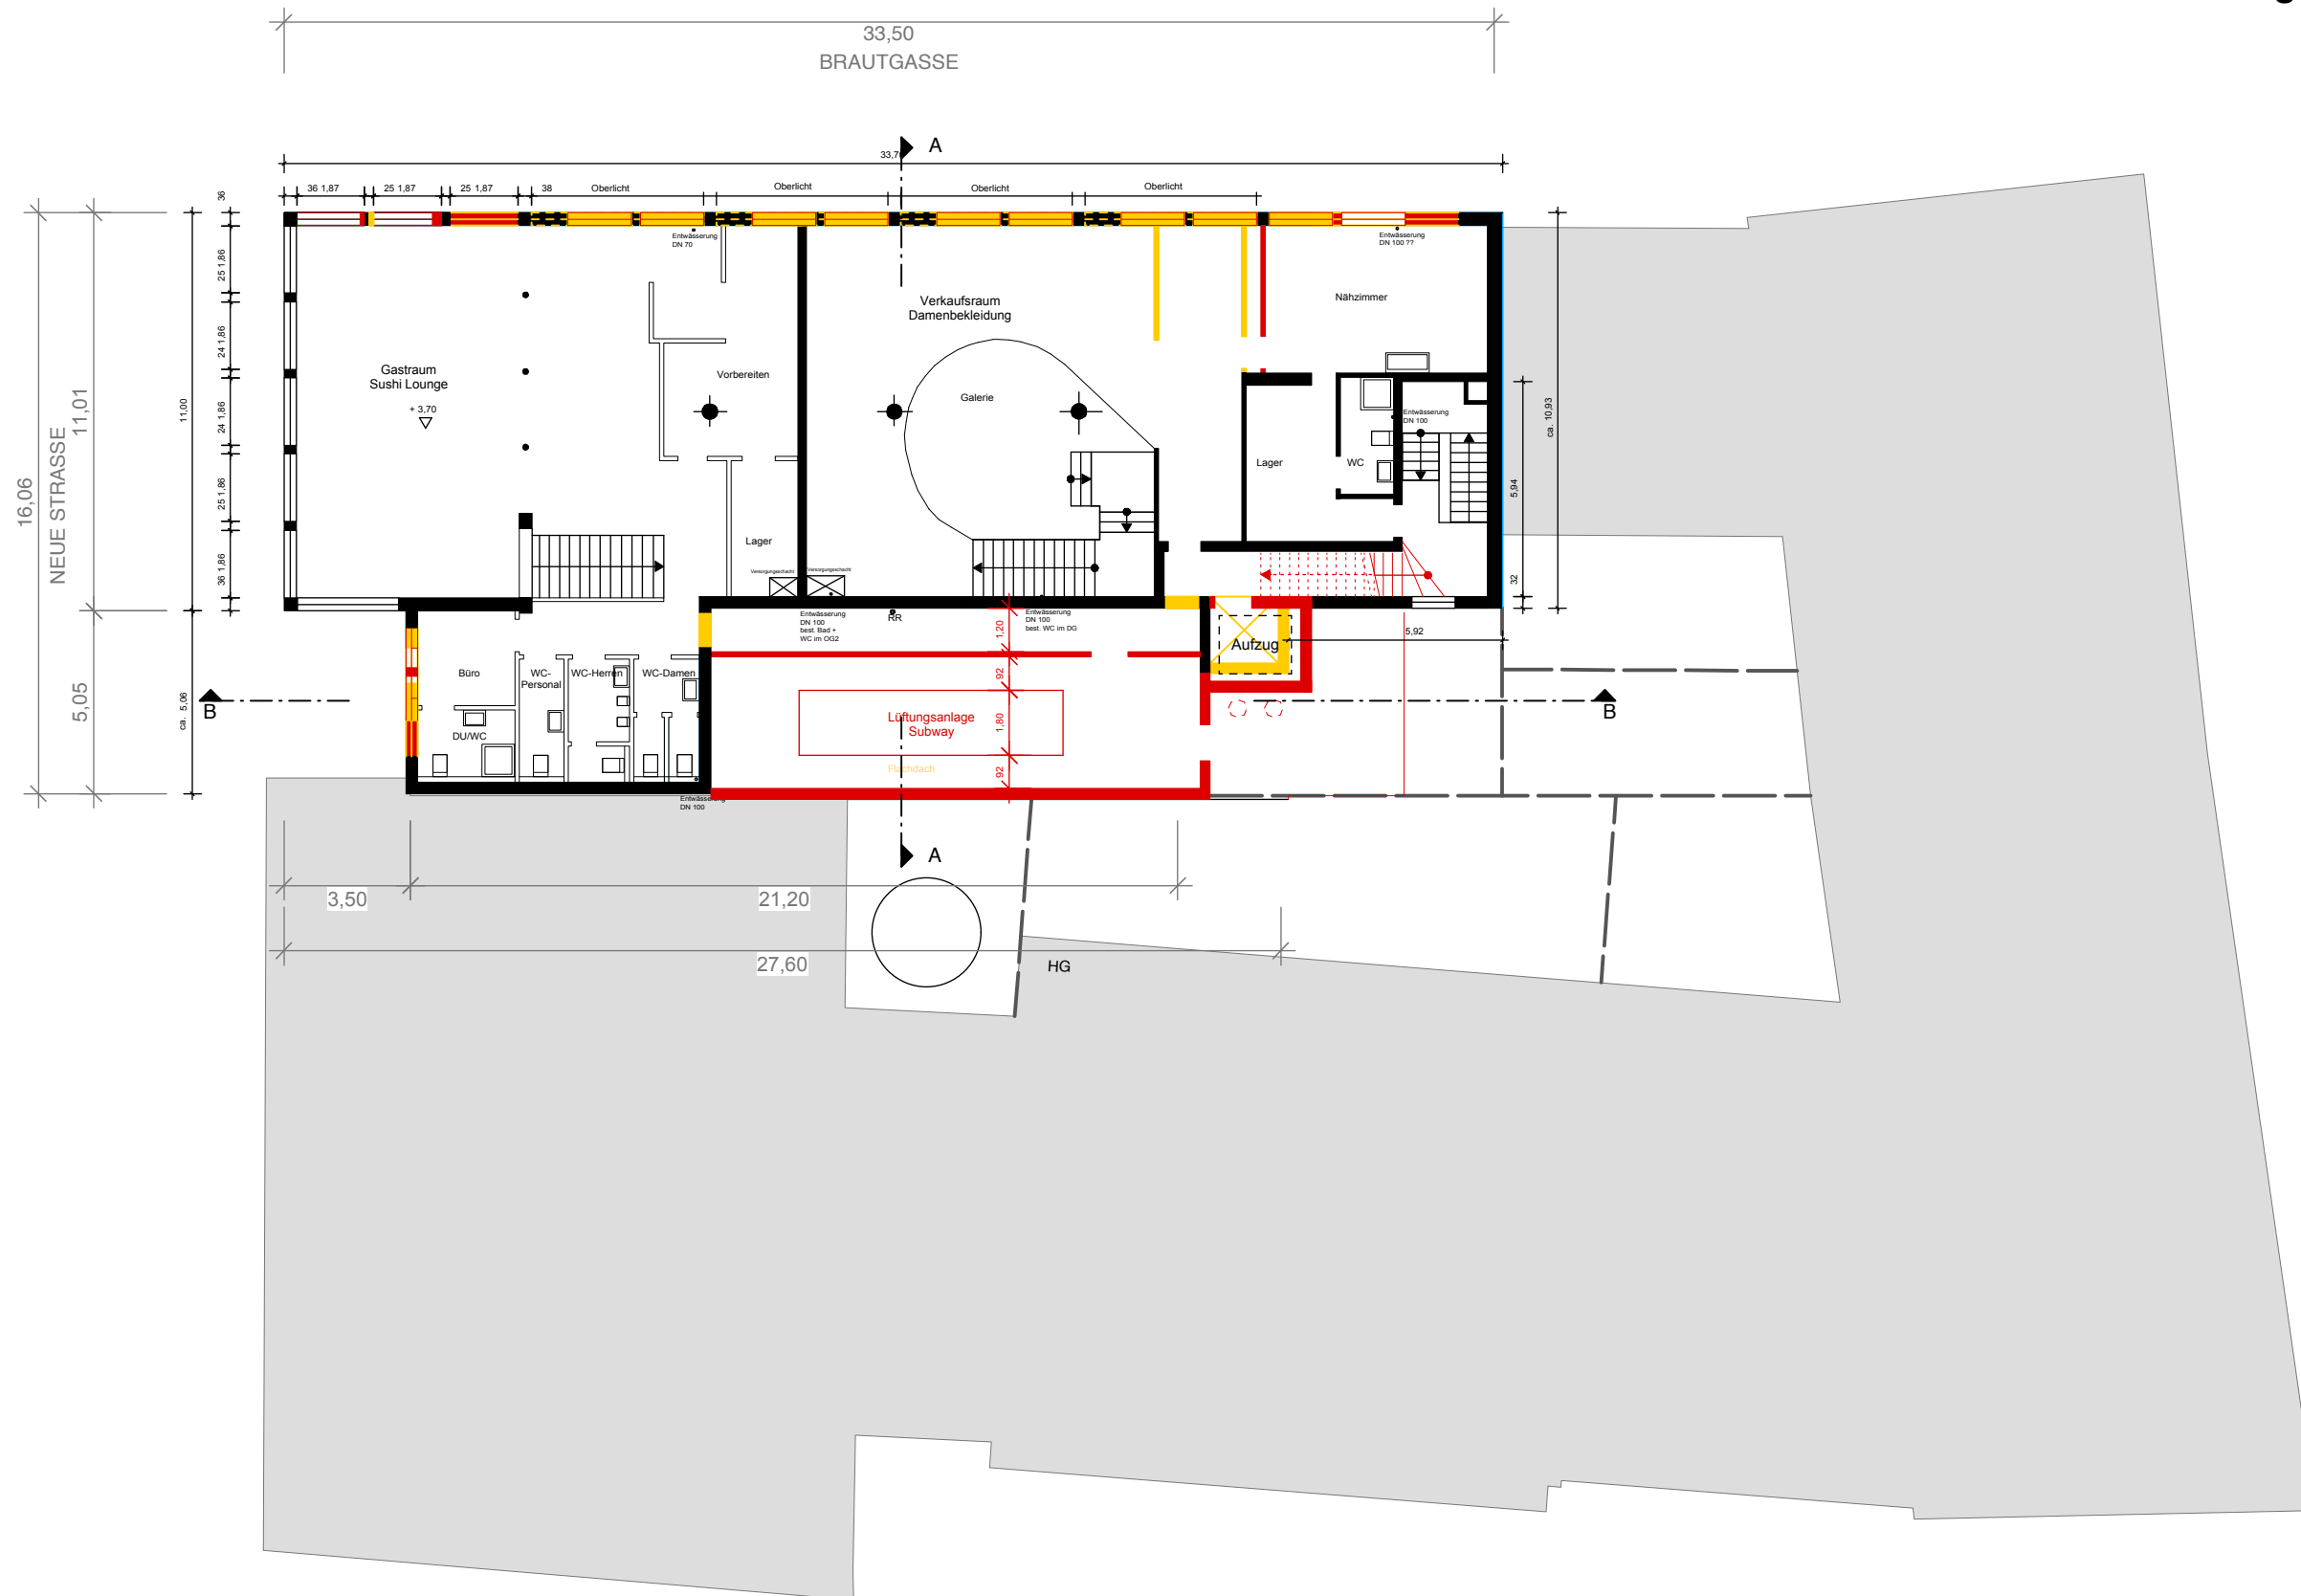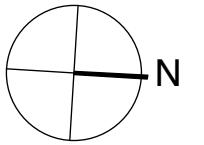

**VORABEN- UND ERSCHLIESSUNGSPLAN**  
NEUE STRASSE 83, 89073 ULM



M = 1:200/A3 1.Obergeschoss 29.10.2013

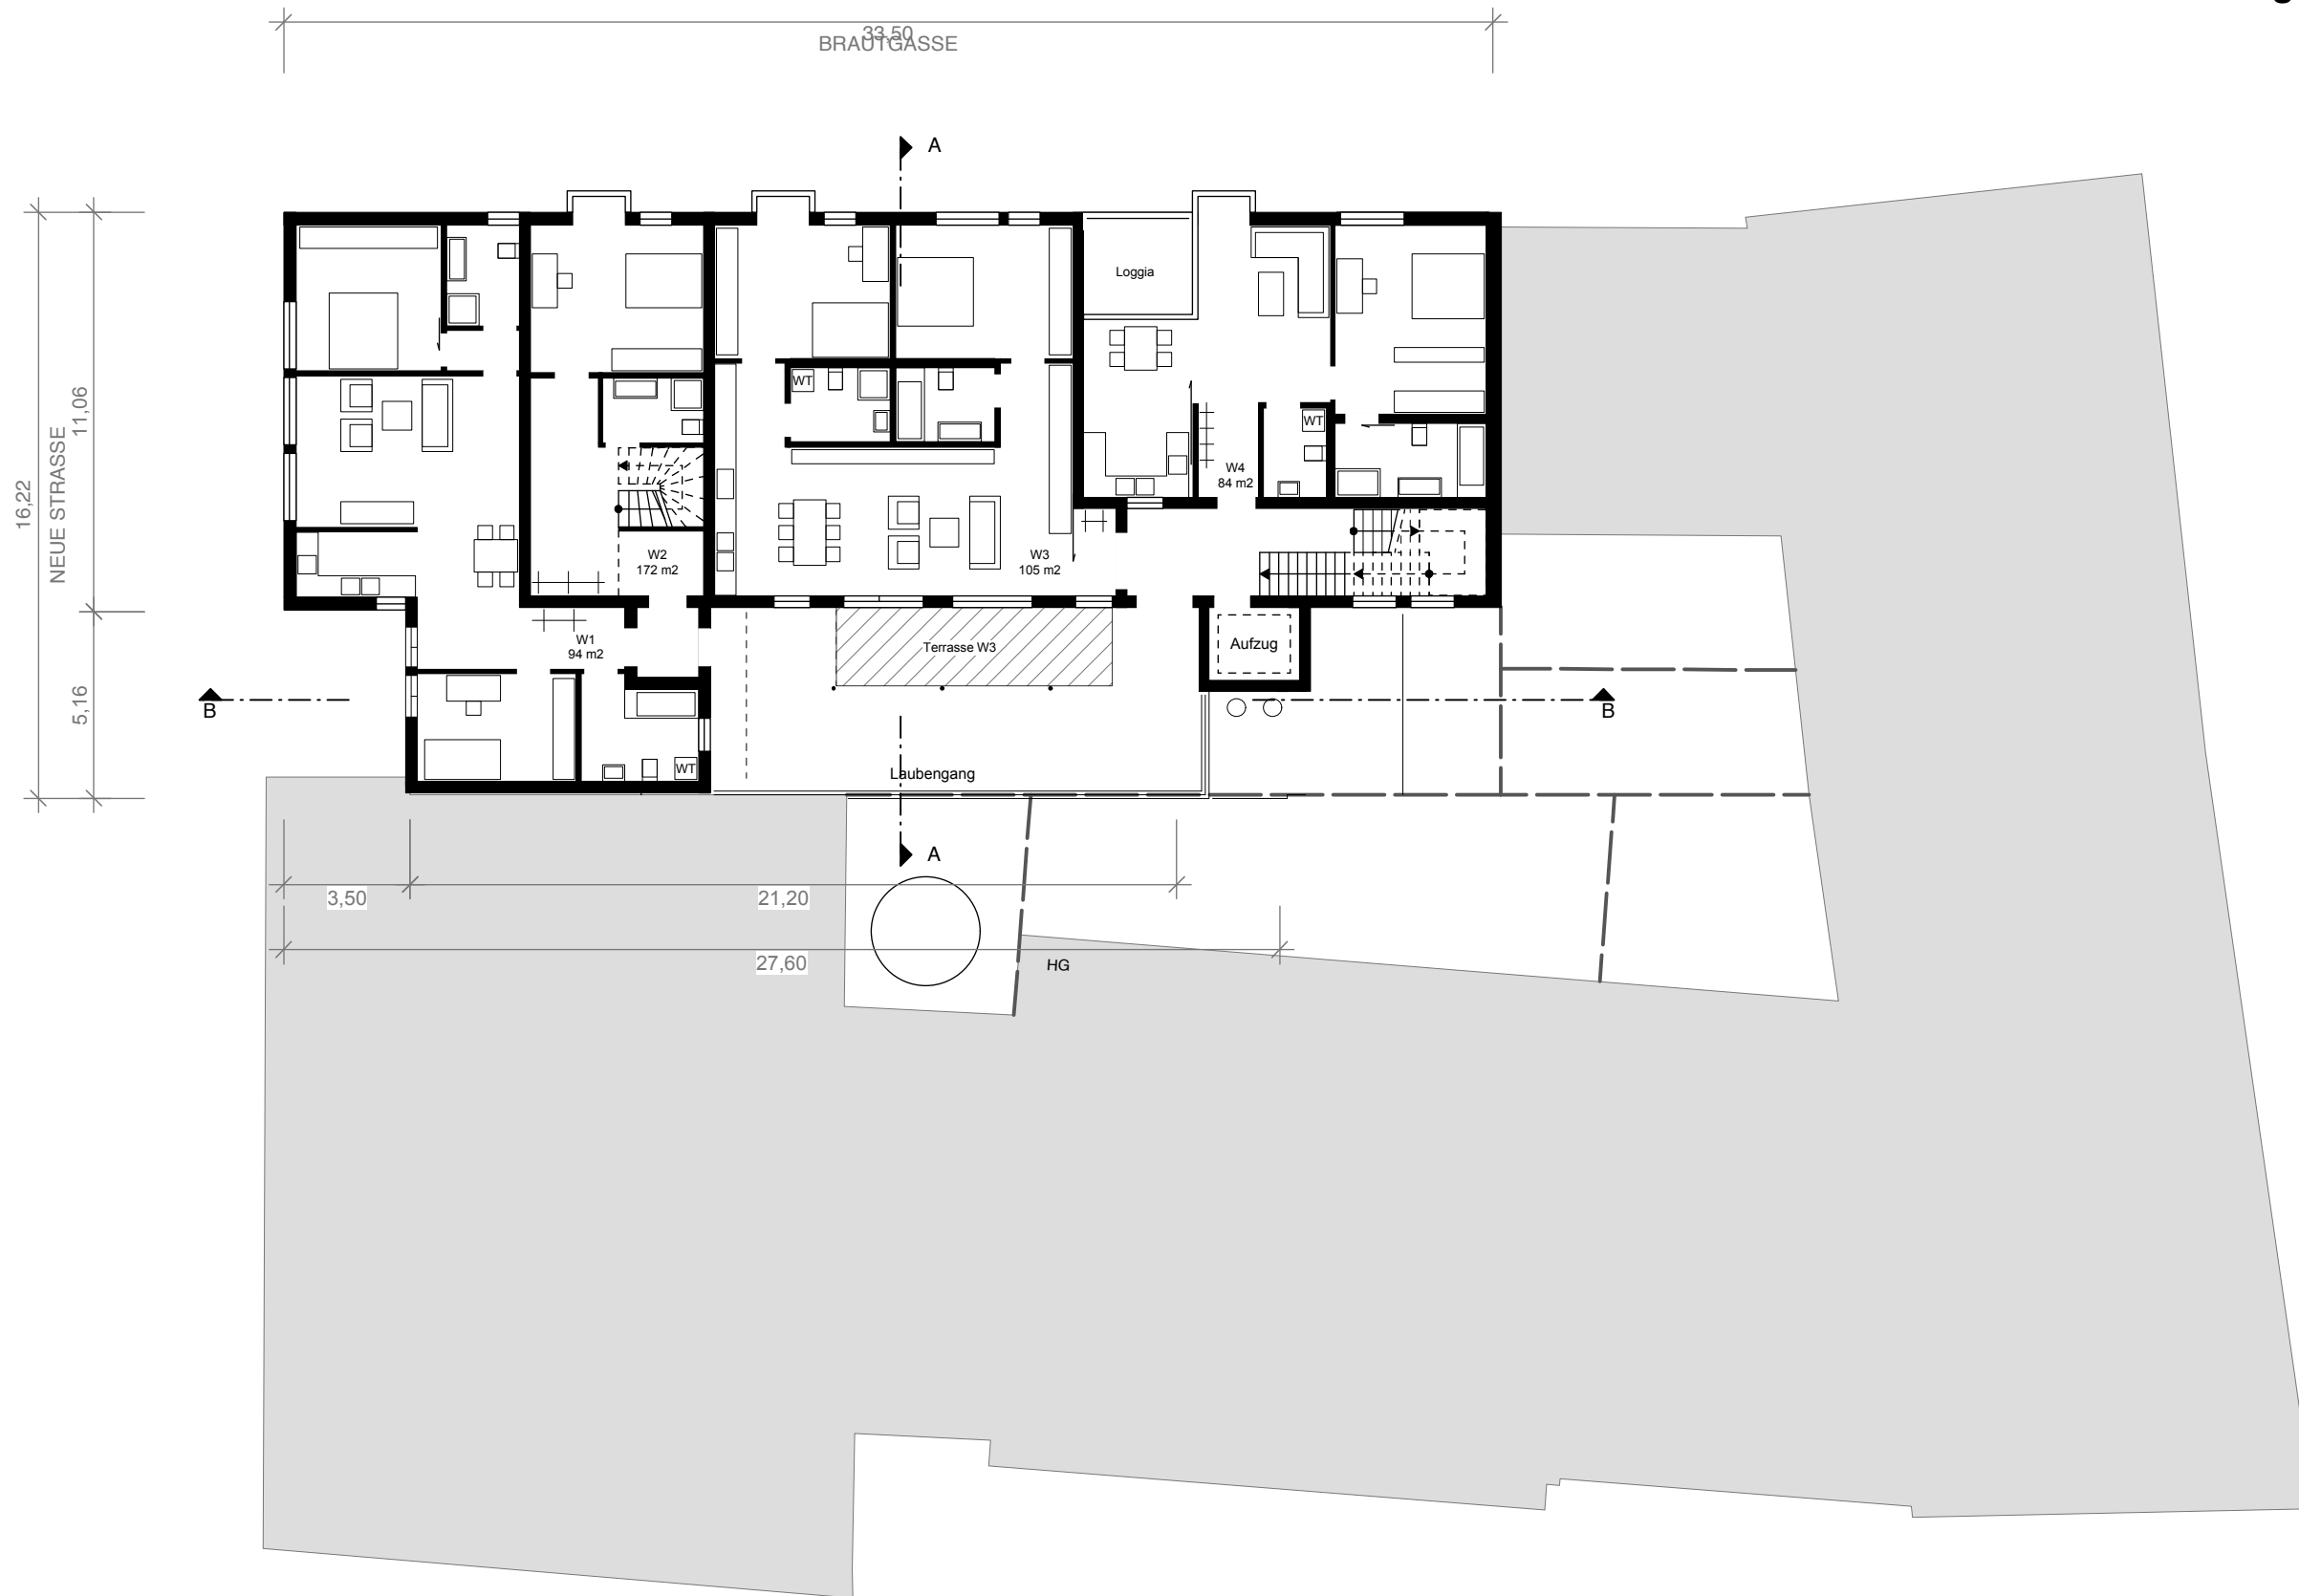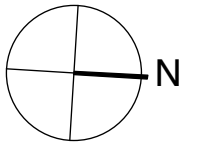

**VORHABEN- UND ERSCHLIESSUNGSPLAN**  
NEUE STRASSE 83, 89073 ULM

M = 1:200/A3 **2.Obergeschoss** 29.10.2013





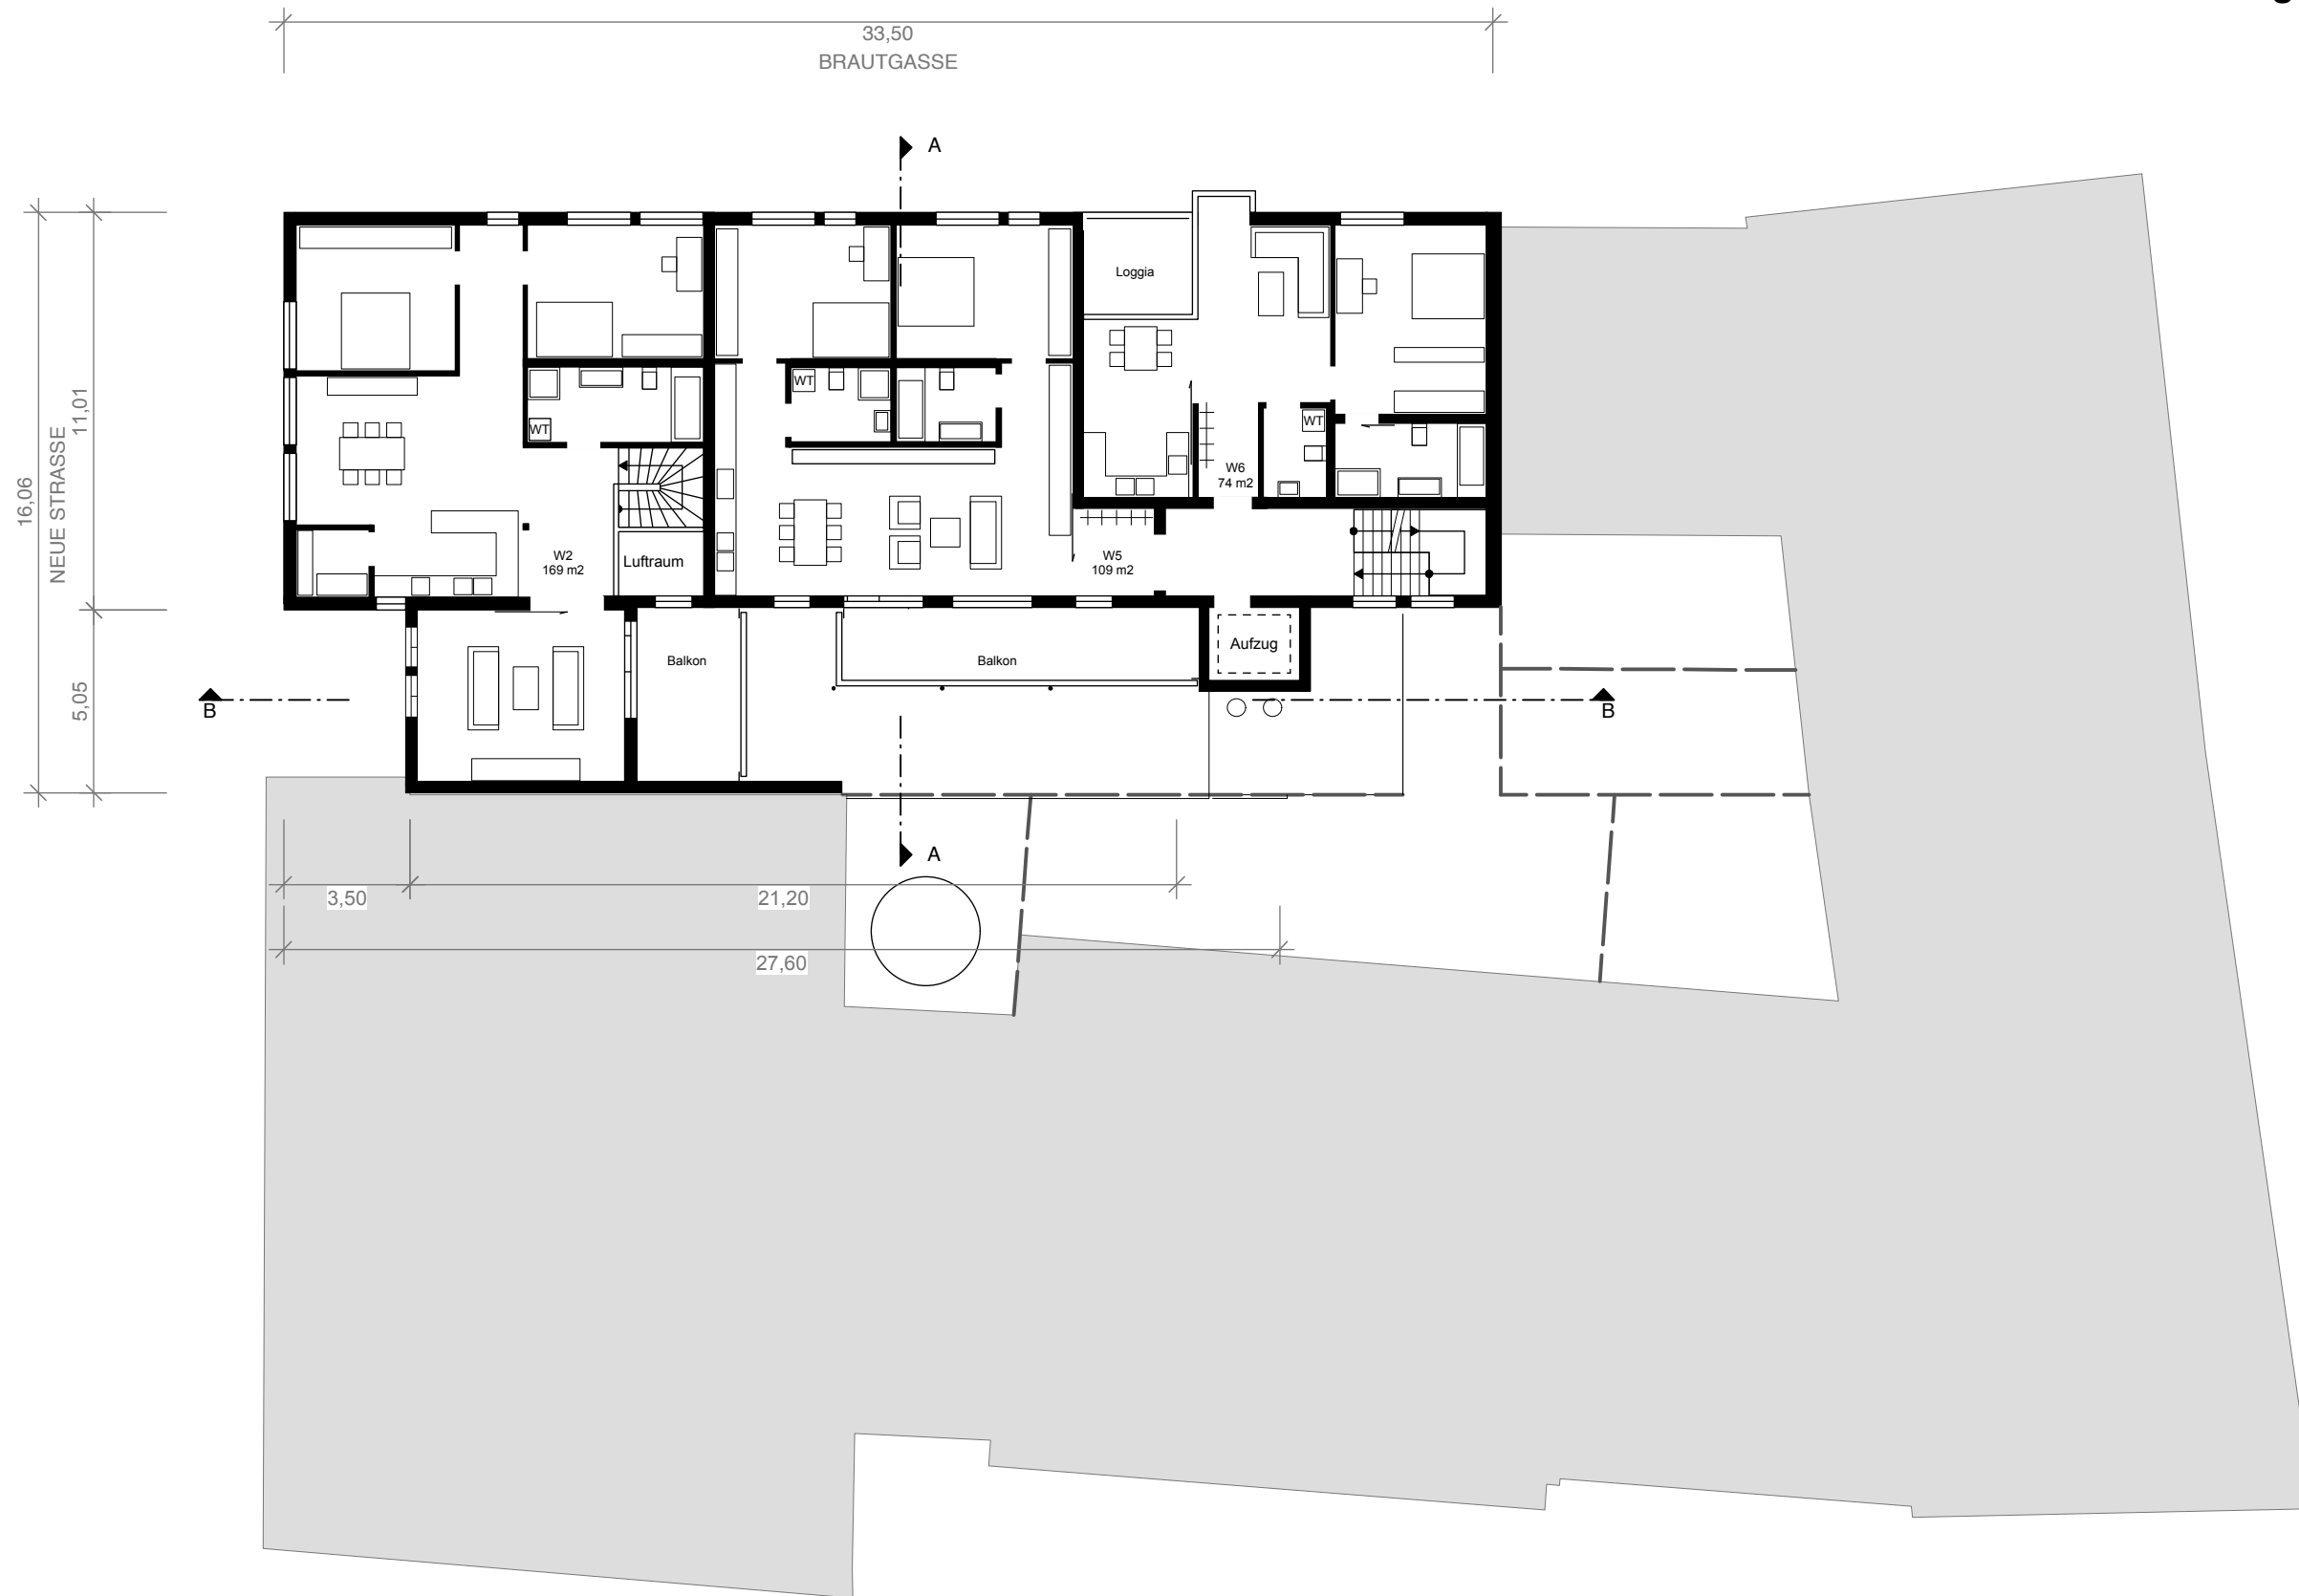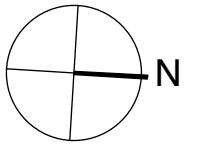

**VORHABEN- UND ERSCHLIESSUNGSPLAN**  
NEUE STRASSE 83, 89073 ULM

M = 1:200/A3 **3.Obergeschoss** 29.10.2013





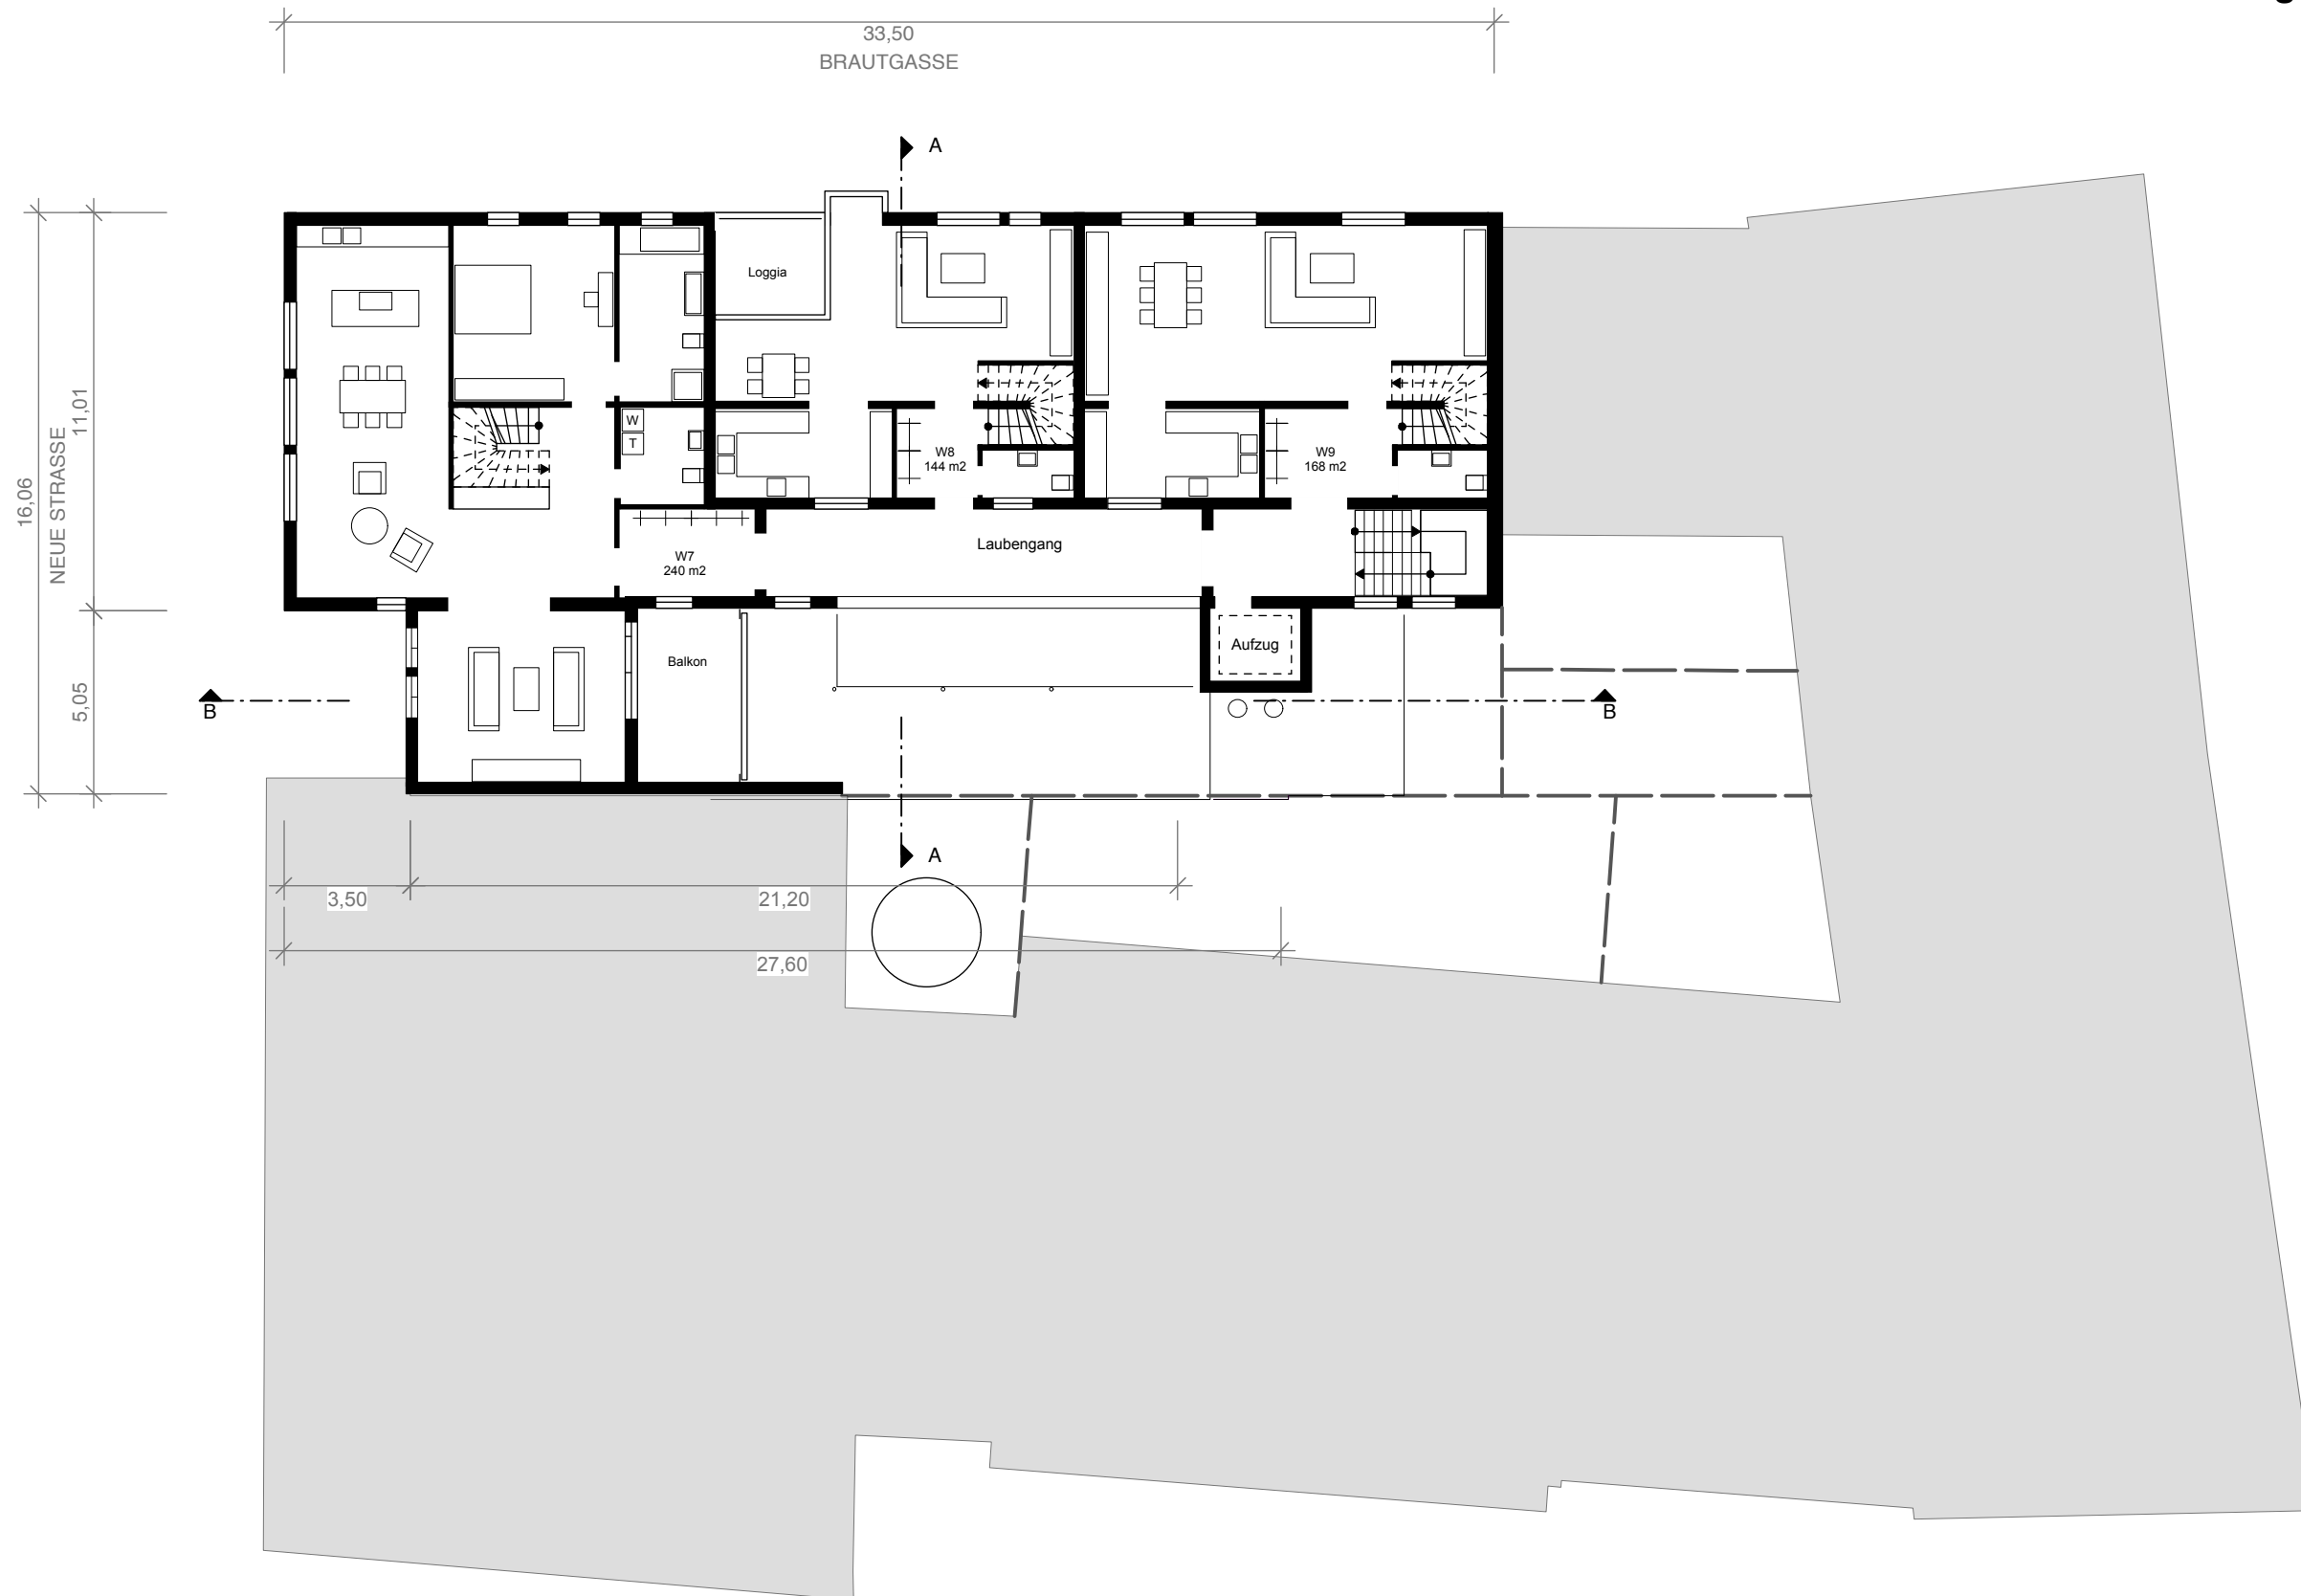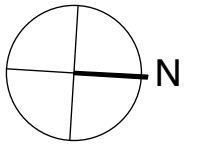

**VORHABEN- UND ERSCHLIESSUNGSPLAN**  
NEUE STRASSE 83, 89073 ULM

M = 1:200/A3 **4.Obergeschoss** 29.10.2013



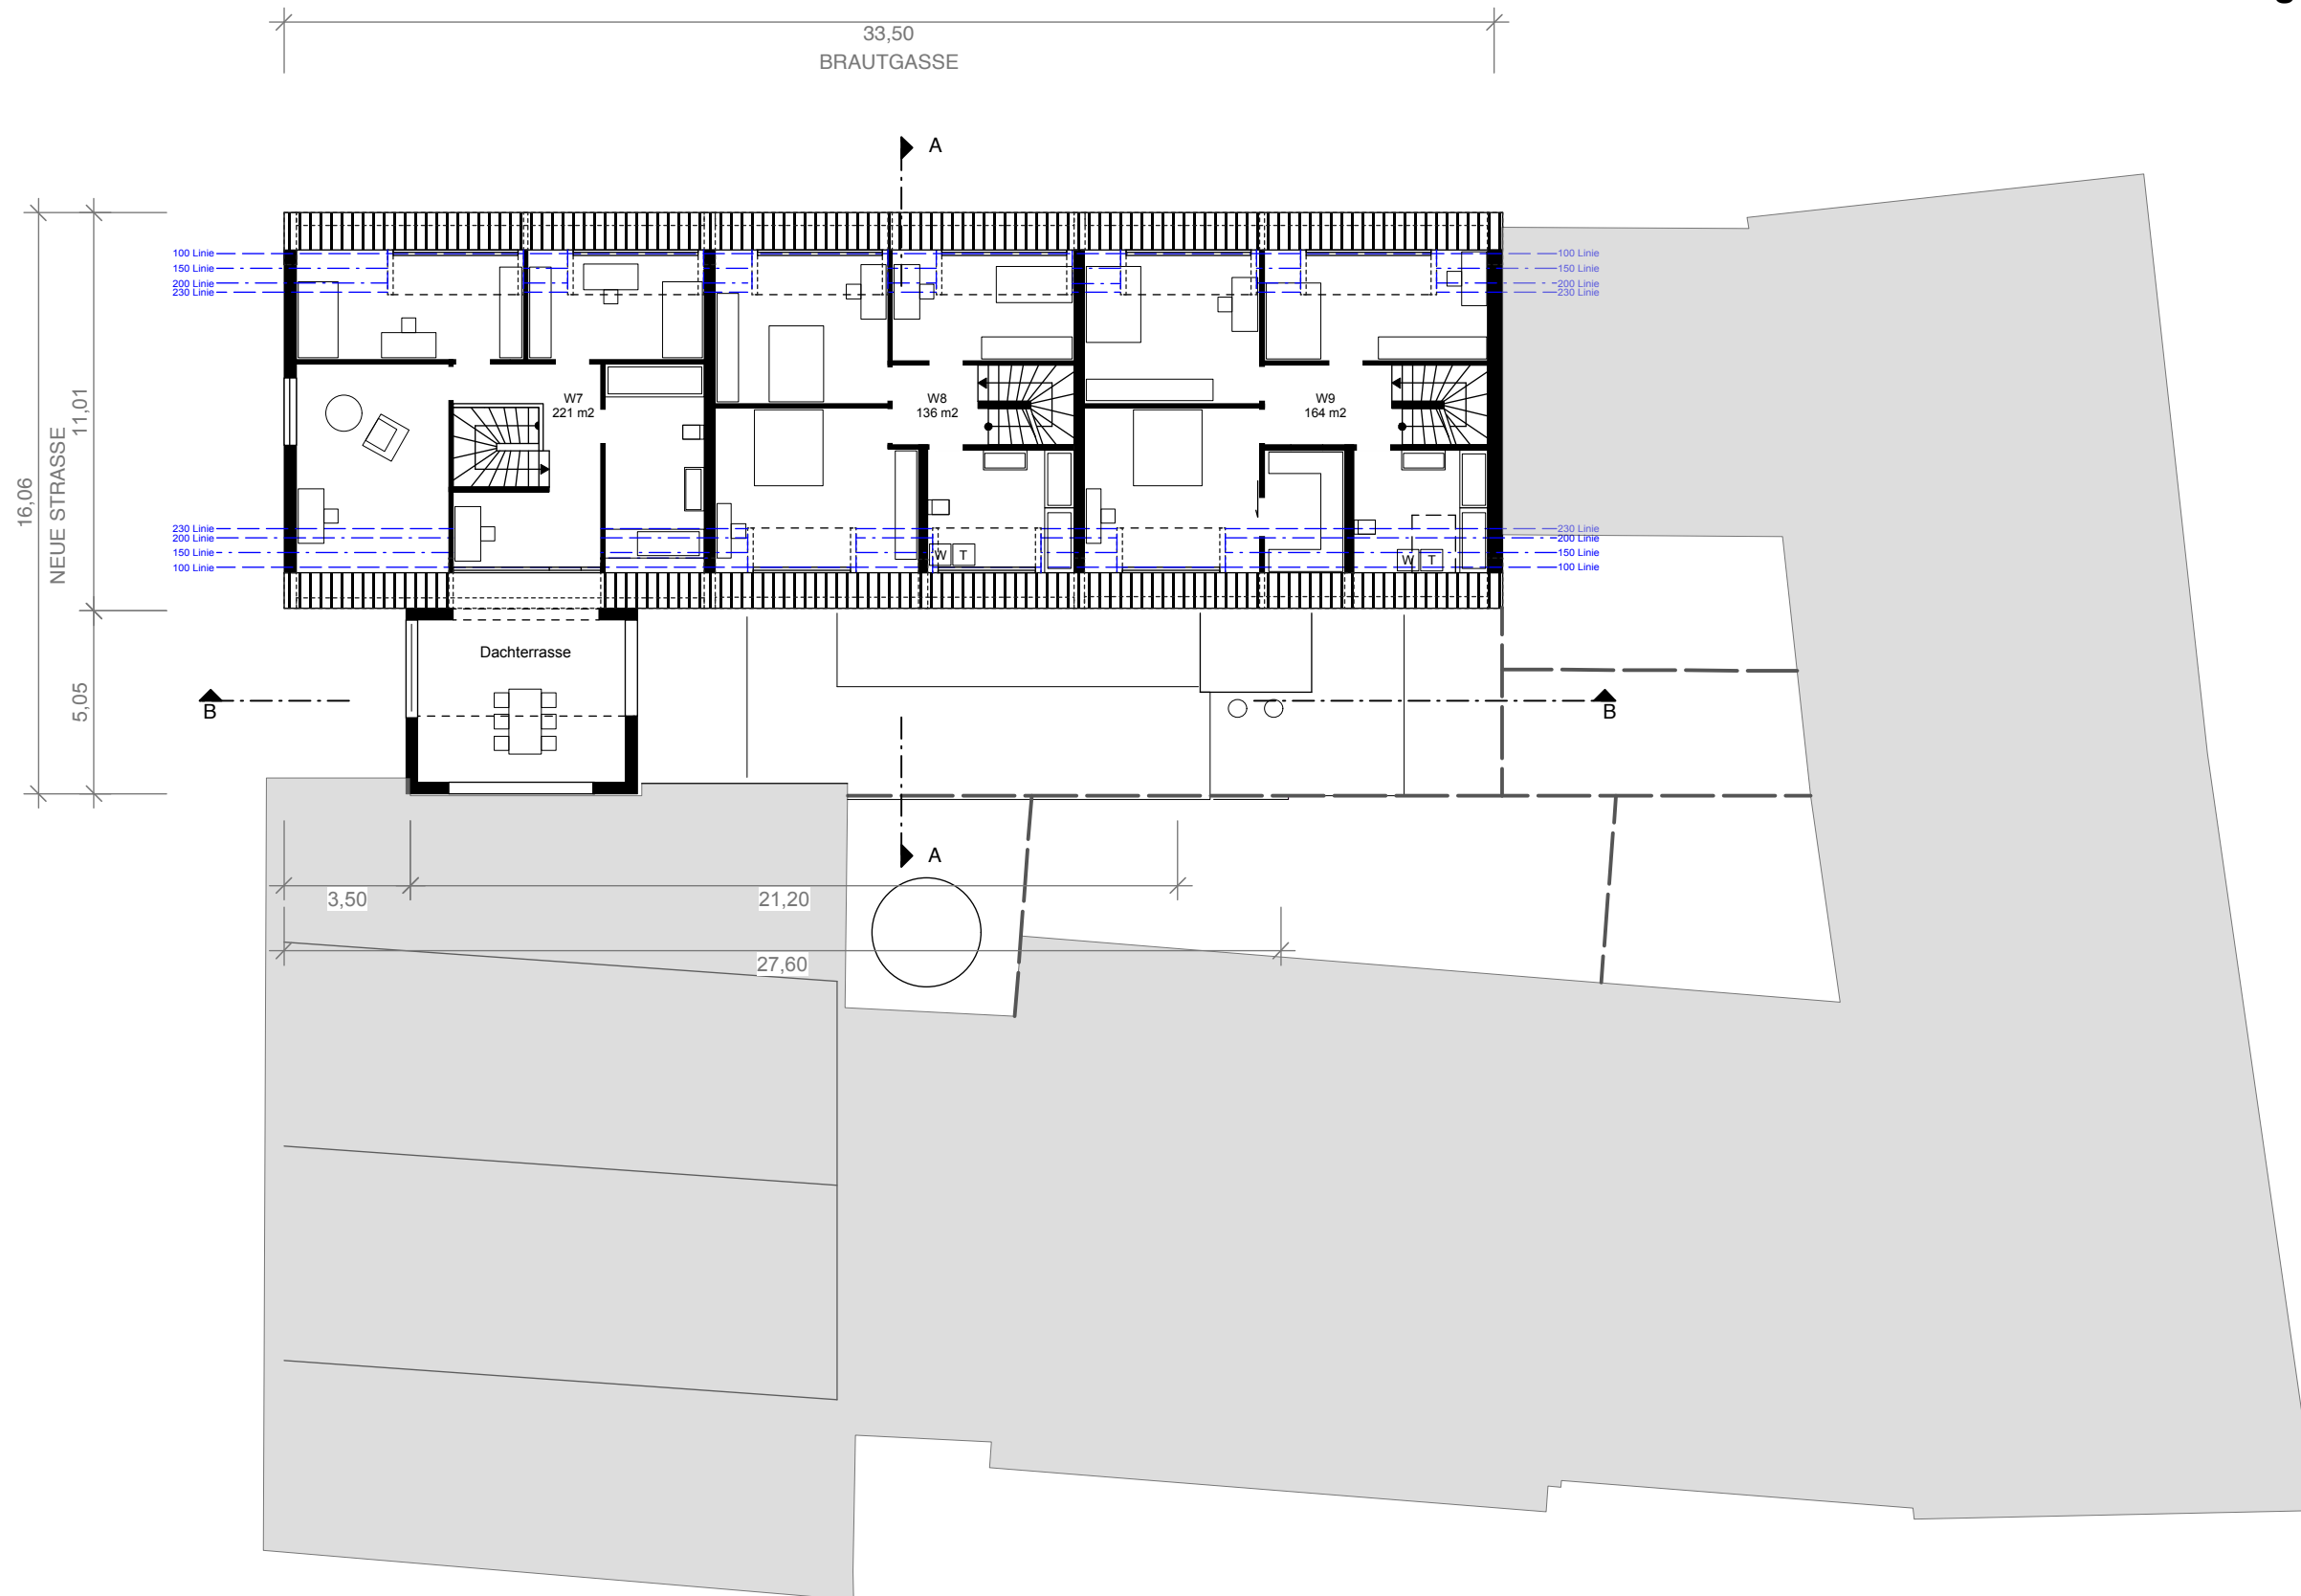
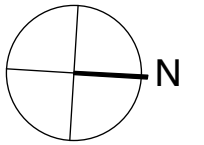


**VORHABEN- UND ERSCHLIESSUNGSPLAN**  
NEUE STRASSE 83, 89073 ULM

M = 1:200/A3 Dachgeschoss 29.10.2013





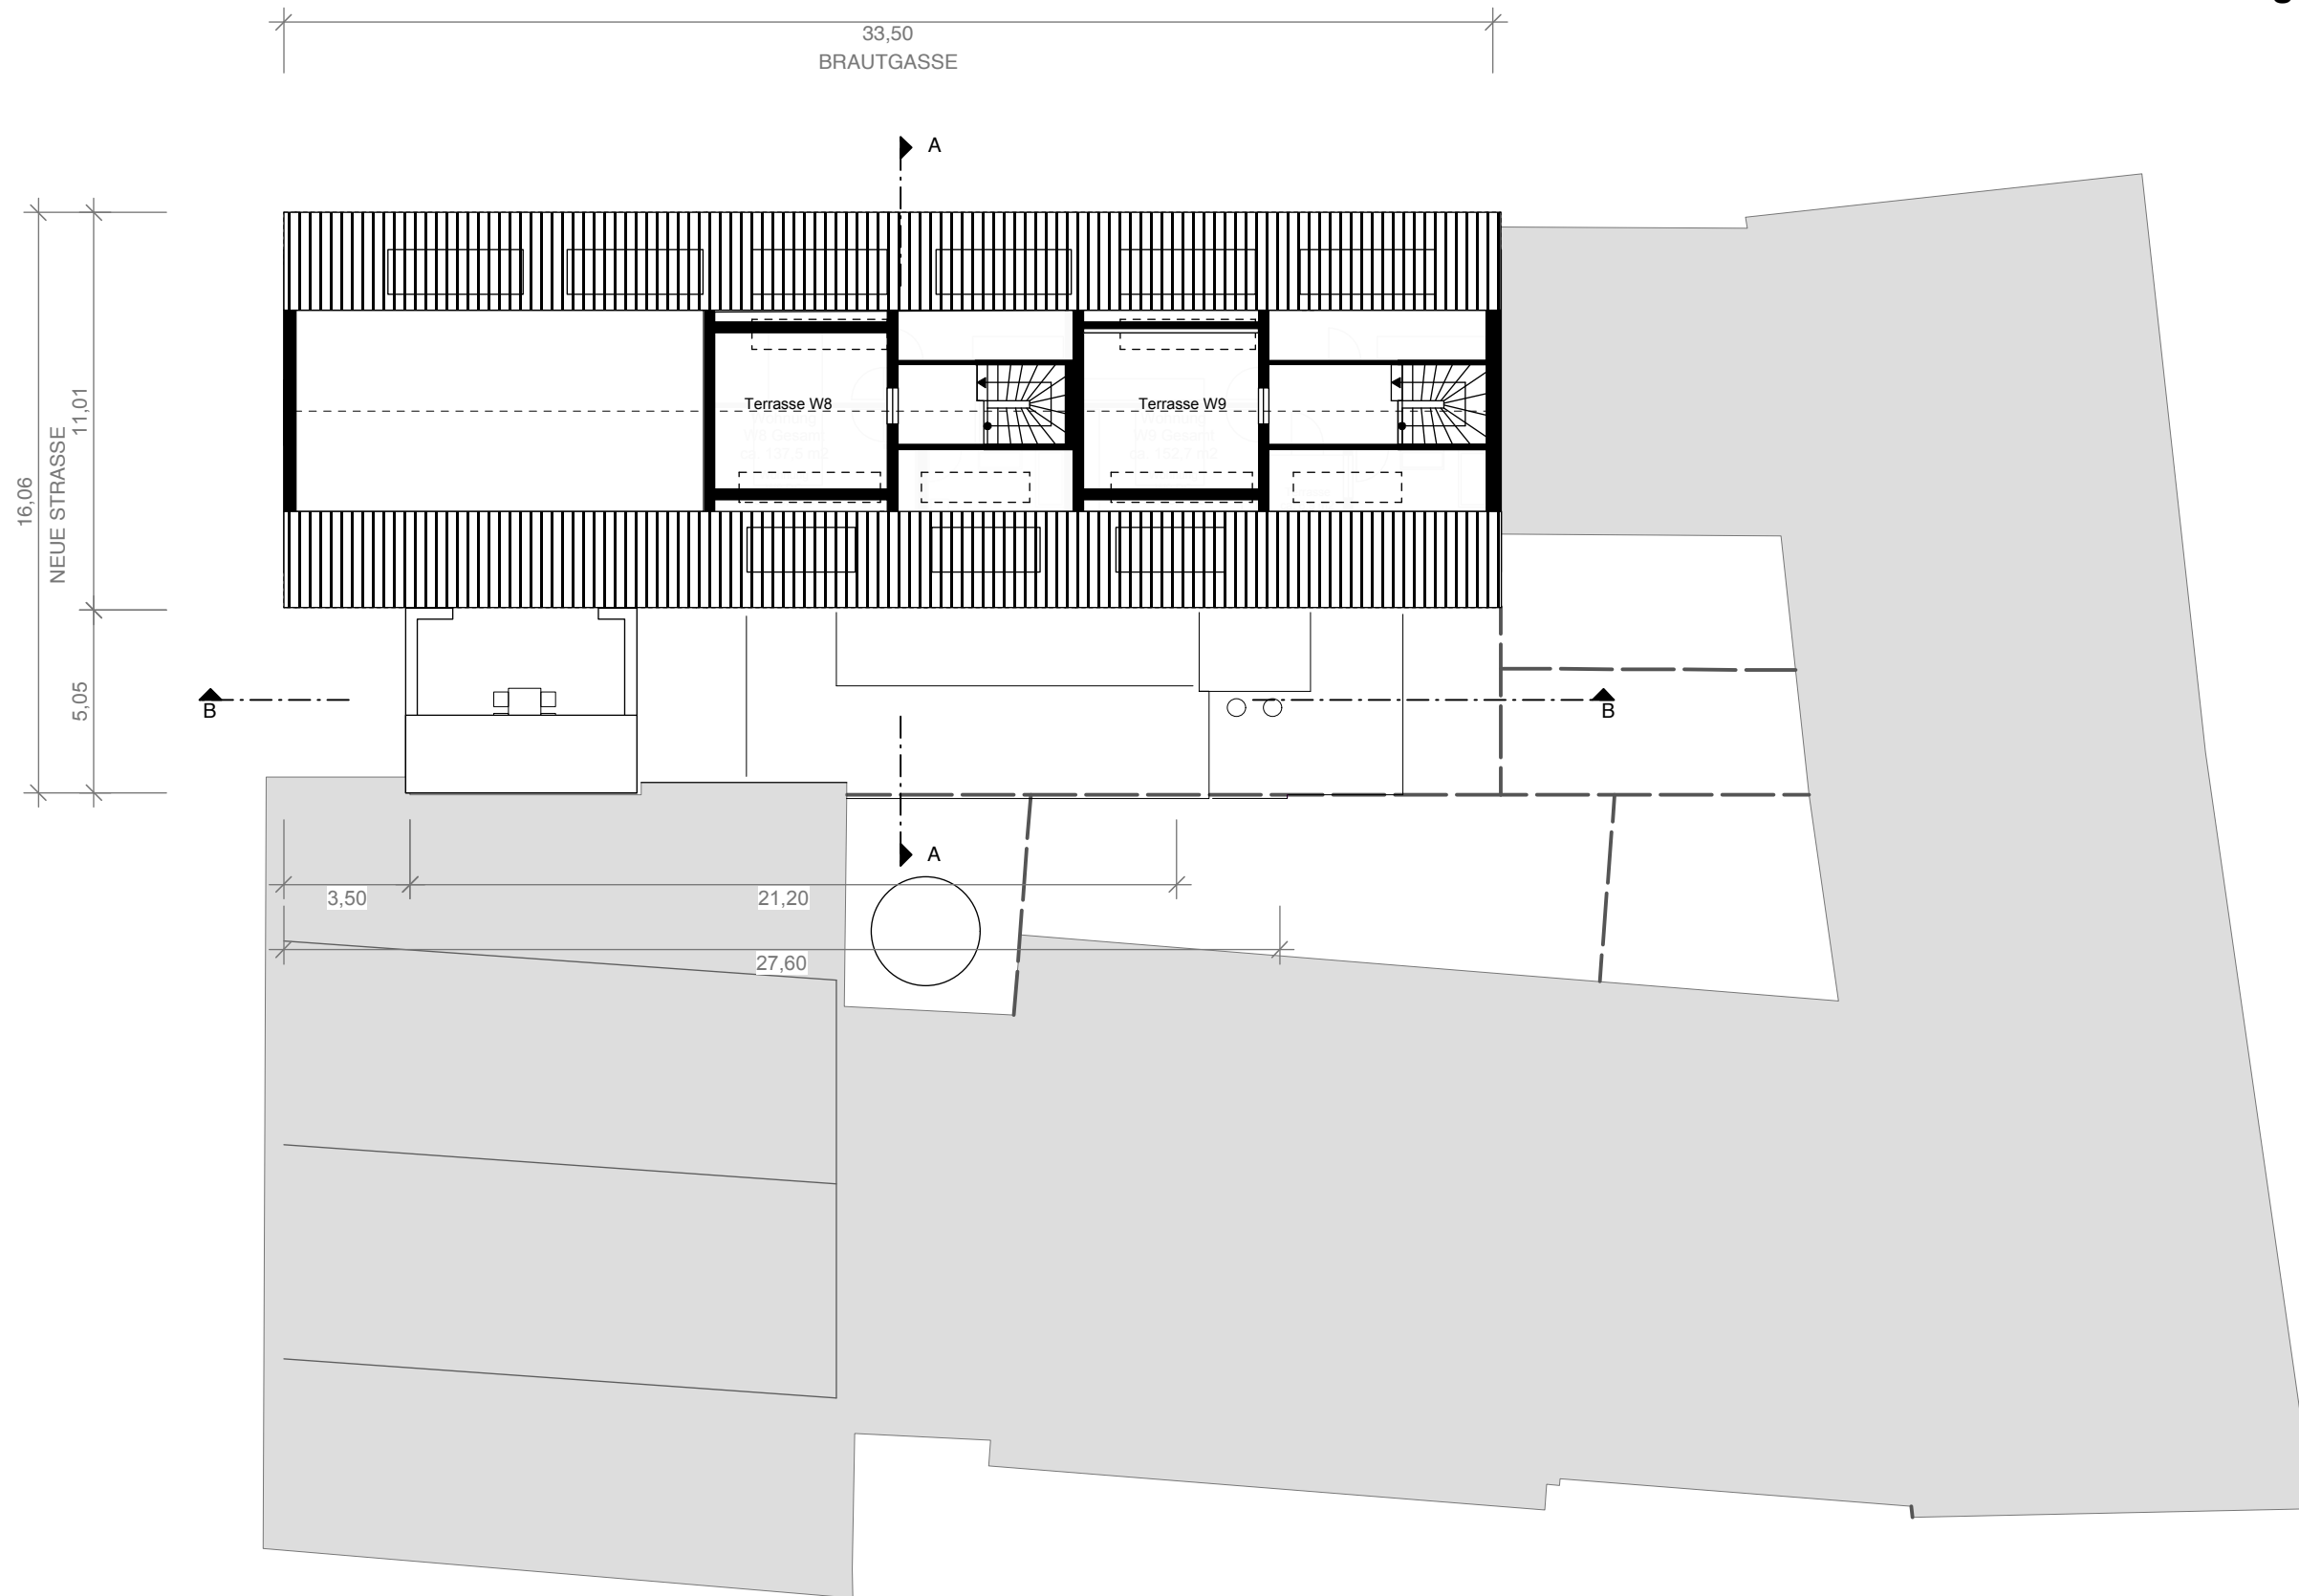
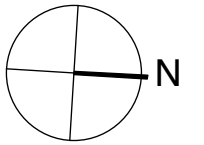


**VORHABEN- UND ERSCHLIESSUNGSPLAN**  
NEUE STRASSE 83, 89073 ULM

M = 1:200/A3 **Dachspitz**

29.10.2013



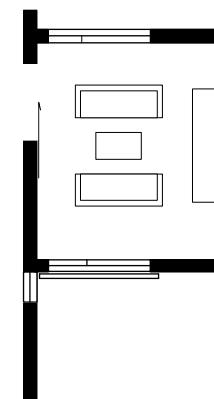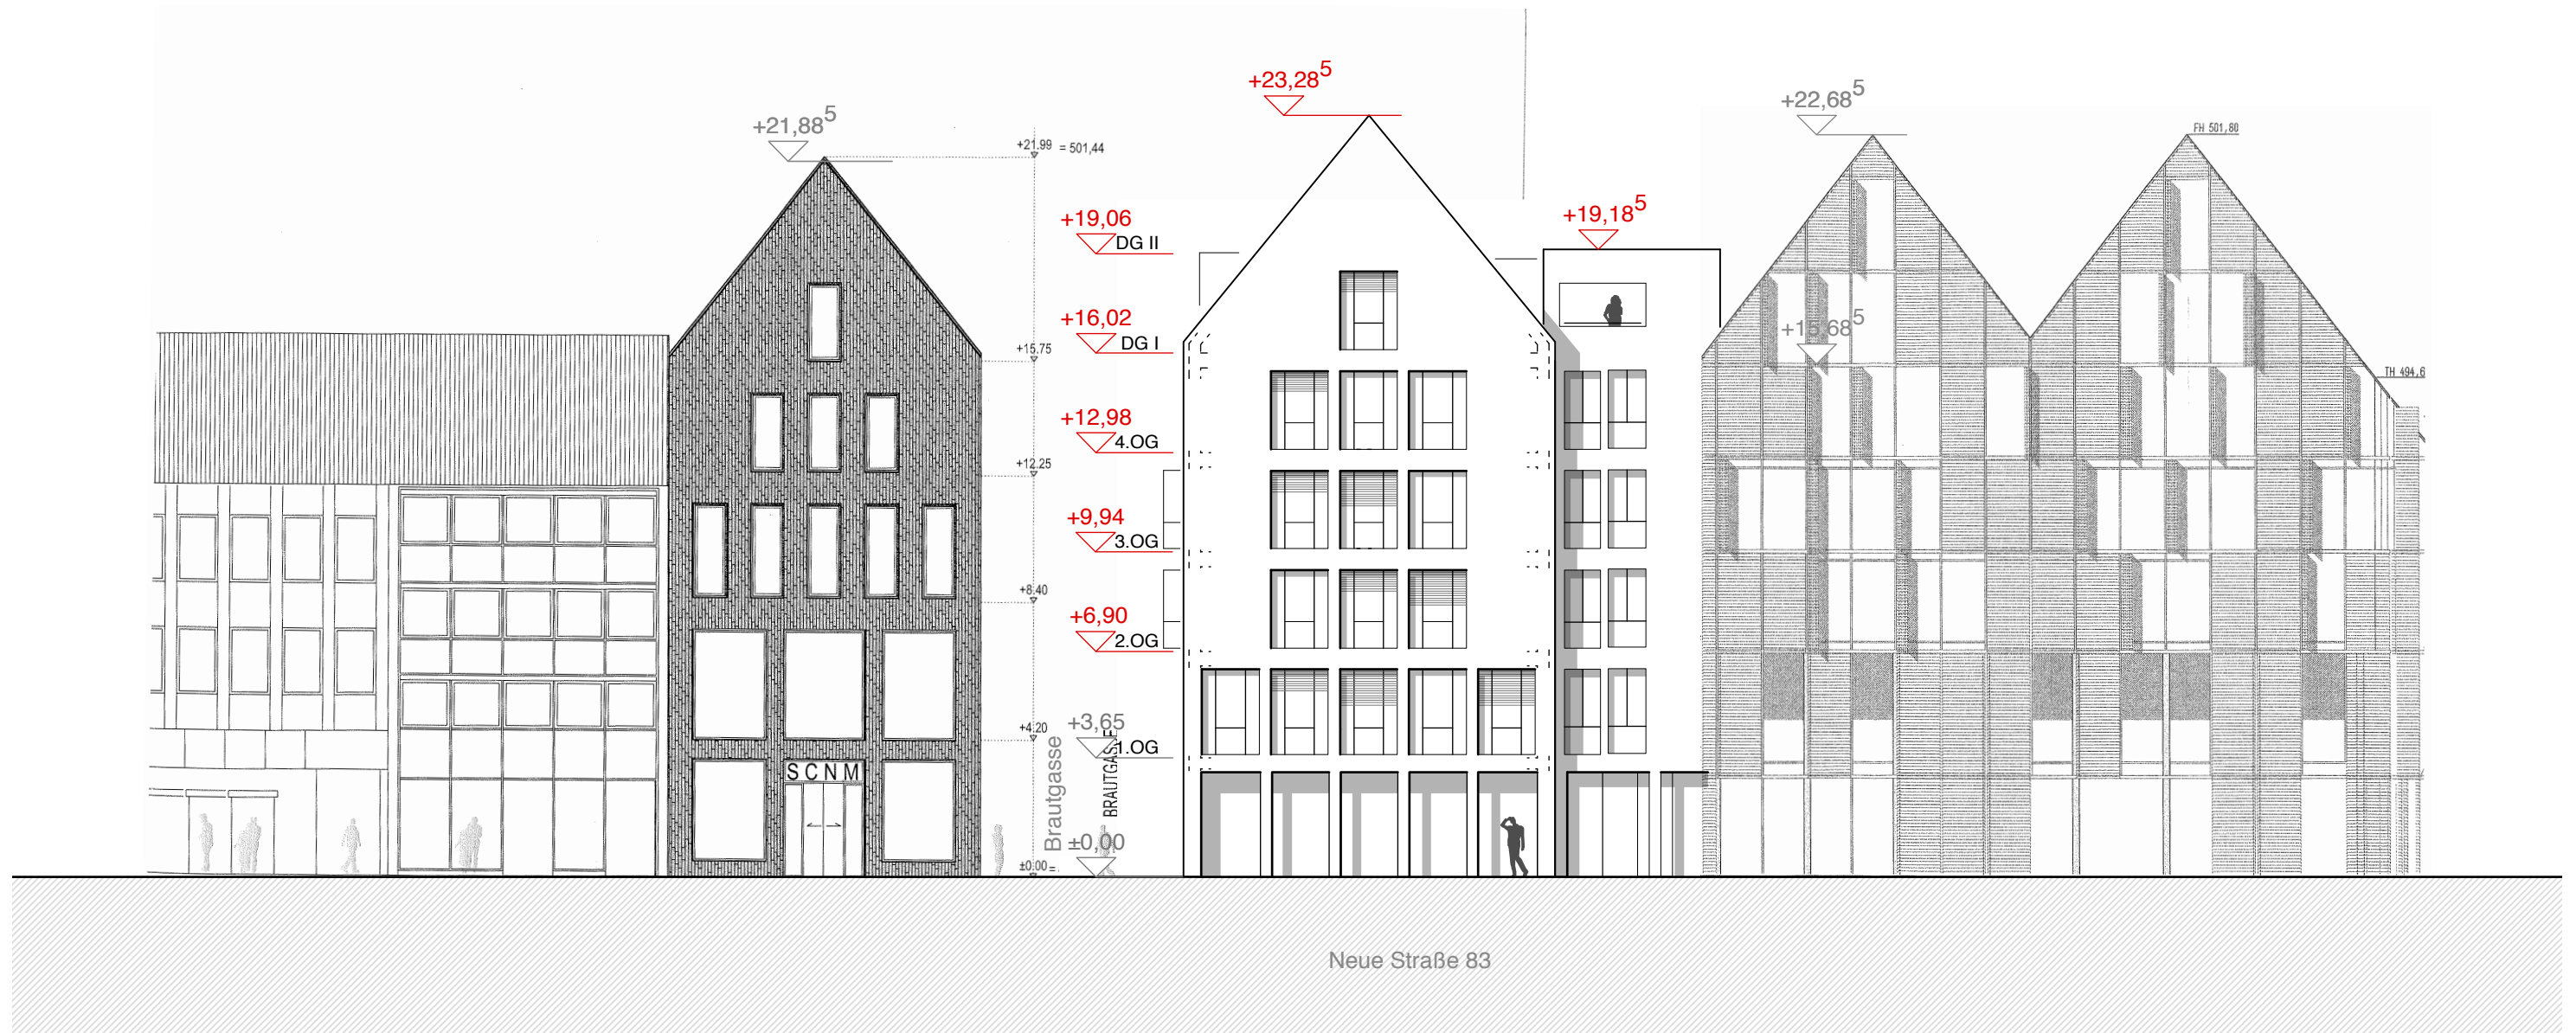


**VORHABEN- UND ERSCHLIESSUNGSPLAN**  
NEUE STRASSE 83, 89073 ULM

M = 1:200/A3 **Ansicht Süd** 29.10.2013  
Hans-und-Sophie-Scholl-Platz




**VORHABEN- UND ERSCHLIESSUNGSPLAN**  
NEUE STRASSE 83, 89073 ULM

M = 1:200/A3 **Ansicht West** 29.10.2013  
**Brautgasse**

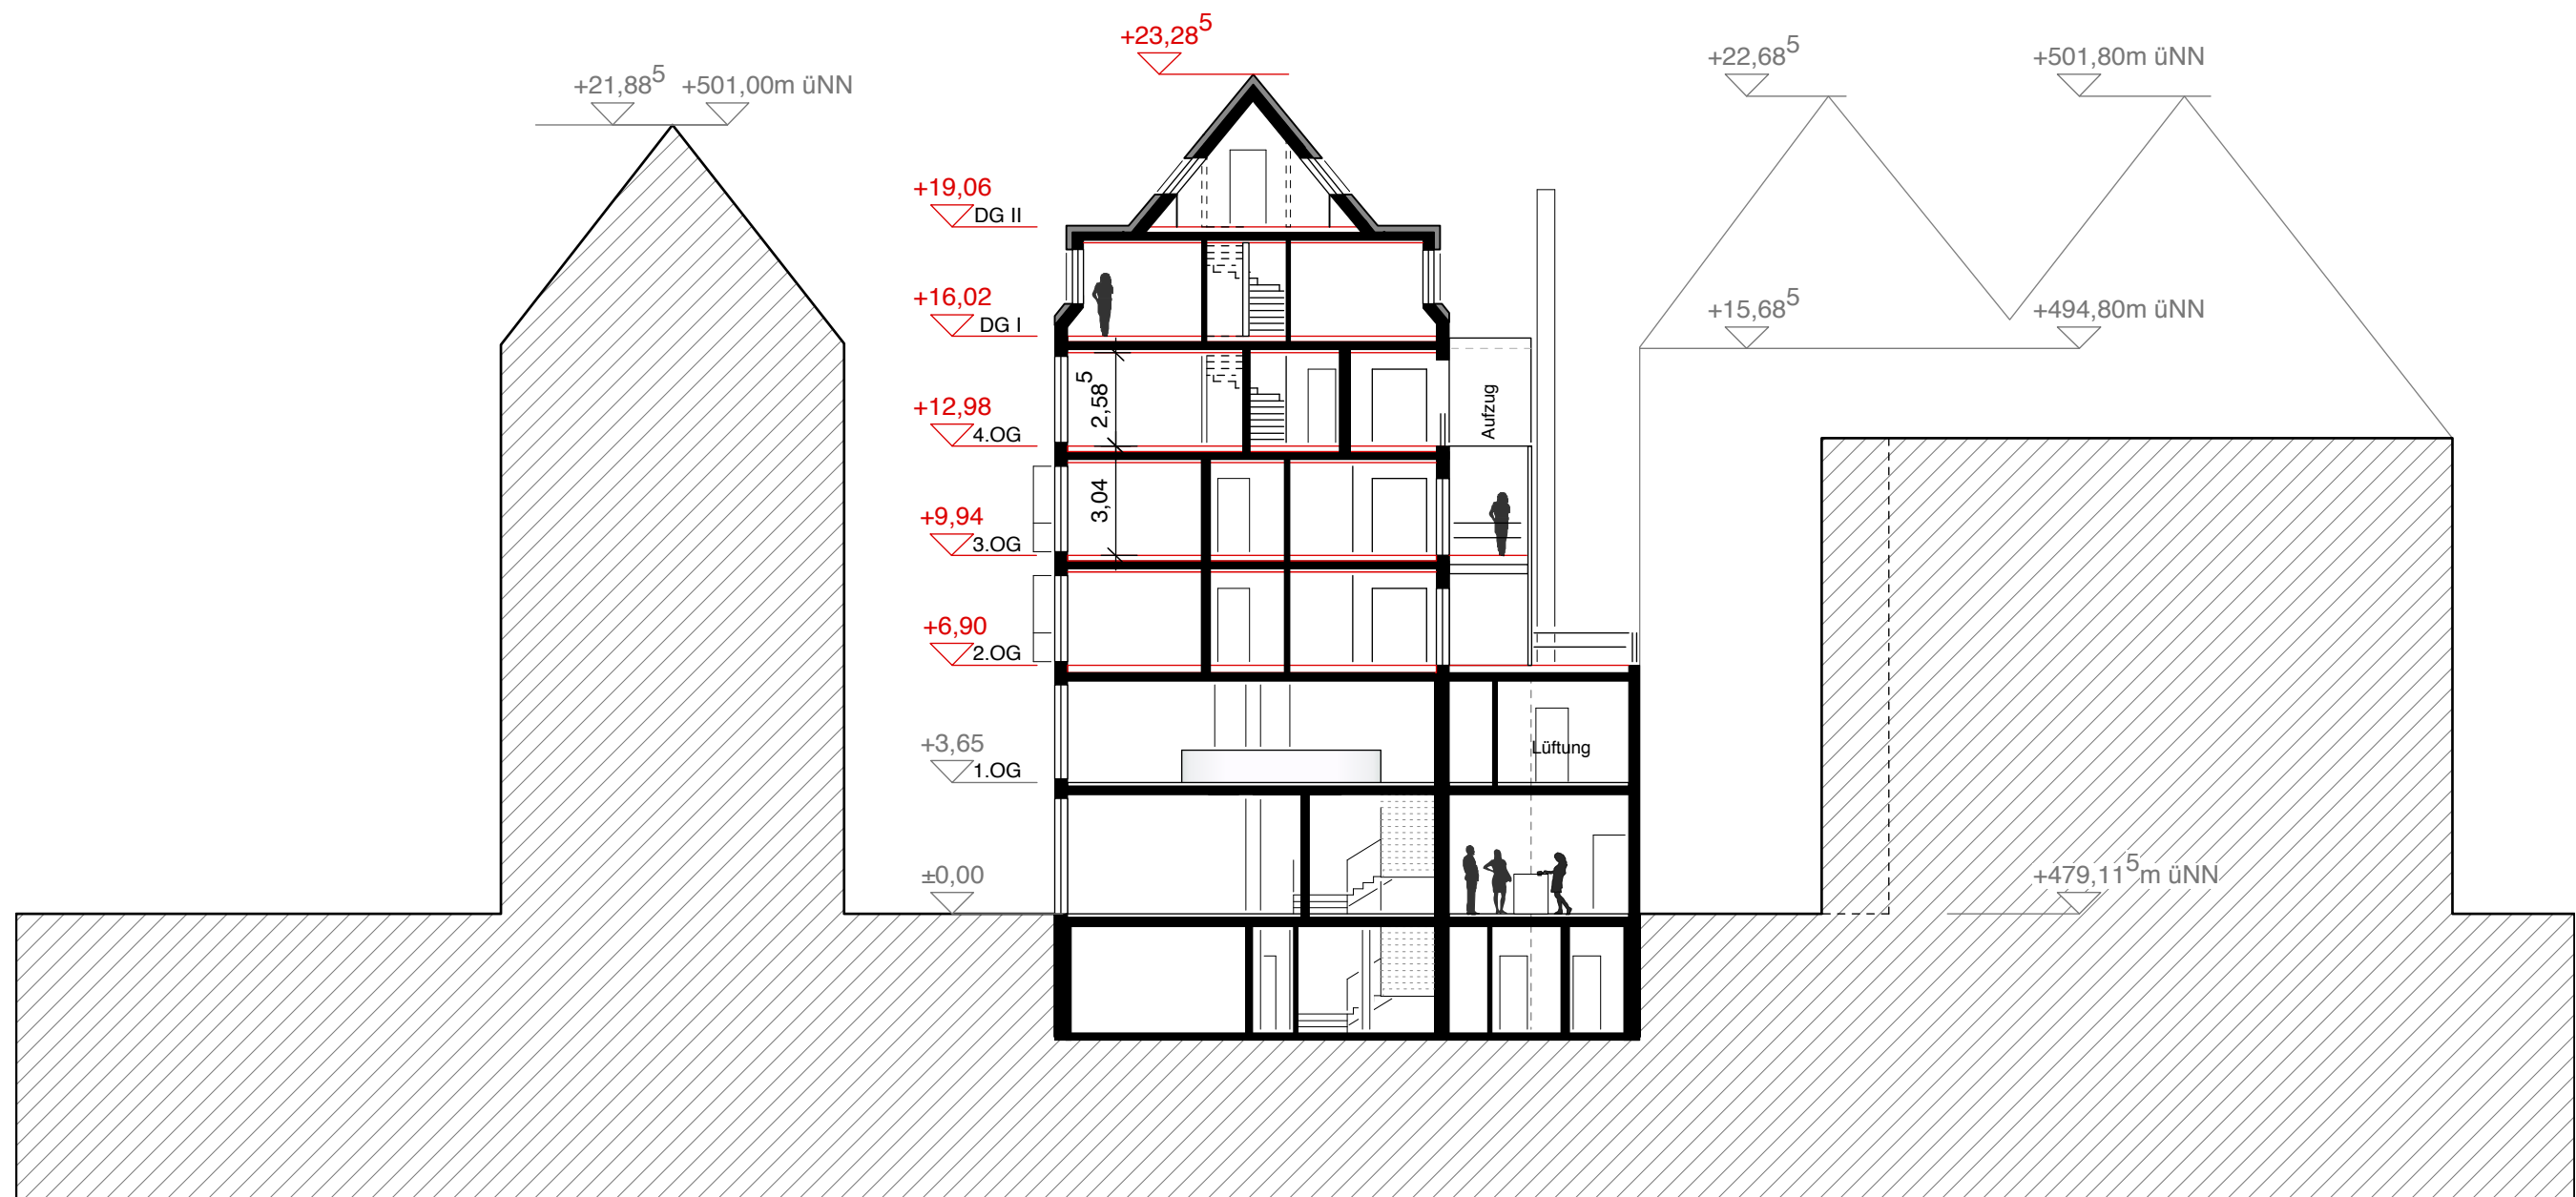

**VORHABEN- UND ERSCHLIESSUNGSPLAN**  
NEUE STRASSE 83, 89073 ULM

M = 1:200/A3 **Schnitt A-A** 29.10.2013

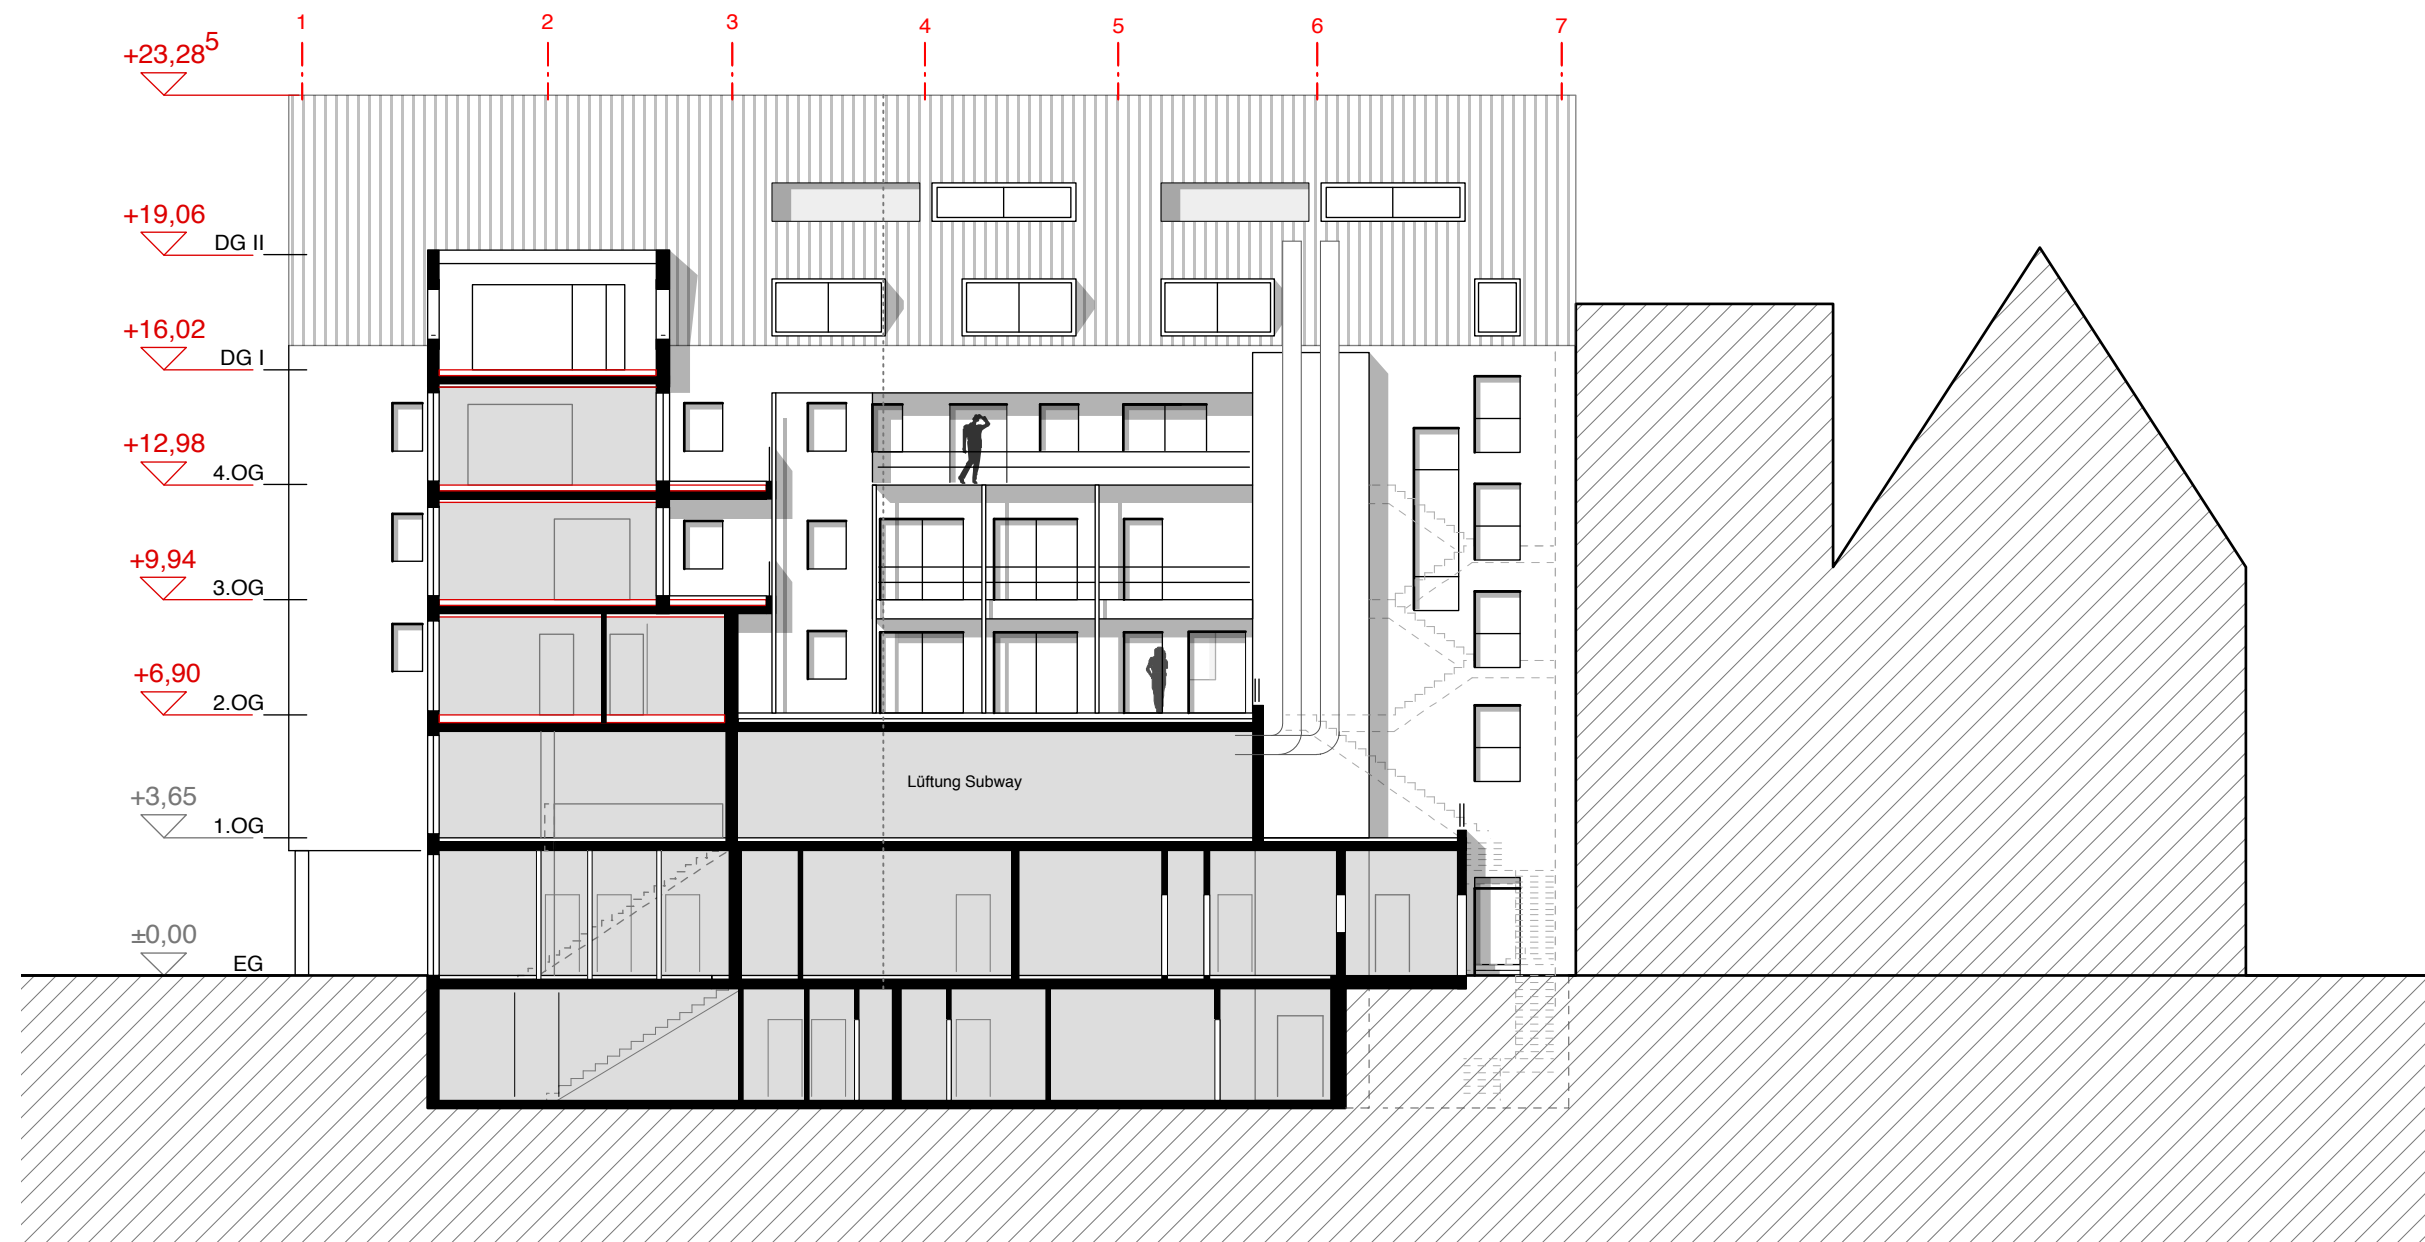

**VORHABEN- UND ERSCHLIESSUNGSPLAN**  
NEUE STRASSE 83, 89073 ULM

M = 1:200/A3 Schnitt B-B 29.10.2013