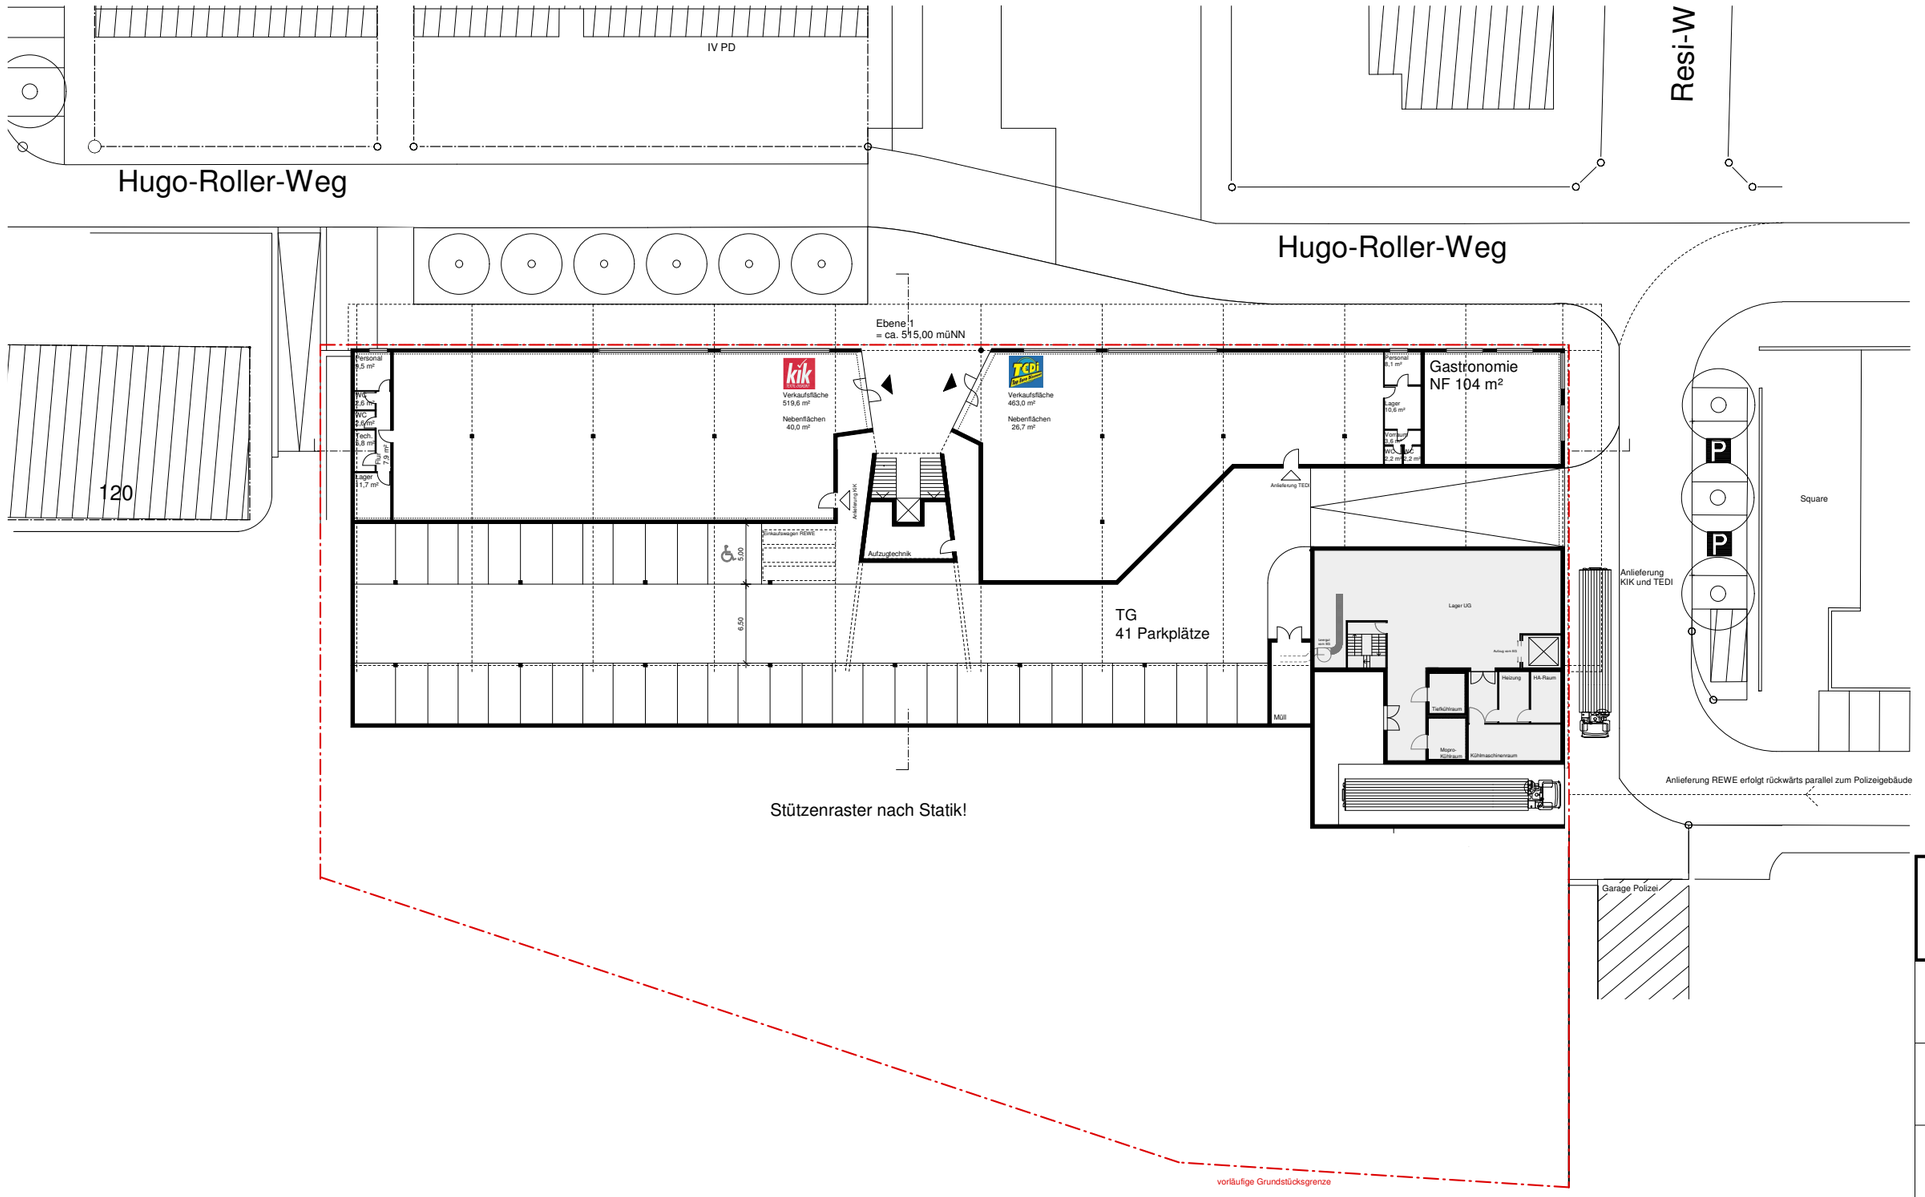

neue Bäume

bestehende Bäume

Grundstücksgrenzen sind nur vorläufig angenommen, und müssen durch den Vermesser vor Ort festgelegt werden! Dadurch können sich Planmaße und Flächen ändern.

BAUVORHABEN

Neubau Nahversorgungszentrum
Wohnpark Römerstraße
89077 Ulm

LEISTUNG

Entwurf

DATUM 07.02.08

BAUTEIL

Grundriss Ebene 1 Variante A (2 Fachmärkte)

MASSTAB 1:500

GEZ: ab

PLANNR: 02

RFB EG
± 0,00
= ca. 519,00 müNN

DATUM	NAME	ÄNDERUNG

BAUHERR

Activ-Immobilien GmbH & Co.KG
Ferdinand-Dünkel Straße 5
88433 Schemmerhofen

ARCHITEKT

ARCHITEKTUR · STÄDTEBAU
OBERMEIER + TRAUB
Sonnenstraße 4/1
89077 Ulm
Fon (0731) 39 94 93 - 0
Fax (0731) 39 94 93 - 28
archbilder@obermeier-traub.de
www.obermeier-traub.de
Dipl.-Ing. Hans Peter Obermeier
Dipl.-Ing. Wolfgang Traub