

**NEUBAU**

Wohn- und Geschäftshaus  
Walfischgasse 14  
89073 Ulm

03.04.2014

**ÜBERSICHT / LAGEPLAN**  
1:200

Bauherren:


Frau Inge Wagner-Raith  
Kernerstraße 5  
89075 Ulm

Herr Uwe Henke  
Hindenburgstraße 49  
89233 Neu-Ulm

Architekt:

Eberhard Gross  
Bei der Pilzbuche 116  
89075 Ulm  
Tel. 0731- 94 58 24 0



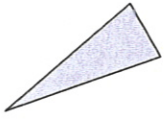

**NEUBAU**

Wohn- und Geschäftshaus  
Walfischgasse 14  
89073 Ulm

03.04.2014

**UNTERGESCHOSS**

M 1:100


Bauherren:


Frau Inge Wagner-Raith  
Kernerstraße 5  
89075 Ulm

Herr Uwe Henke  
Hindenburgstraße 49  
89233 Neu-Ulm

Architekt:

Eberhard Gross  
Bei der Pilzbuche 116  
89075 Ulm  
Tel. 0731- 94 58 24 0

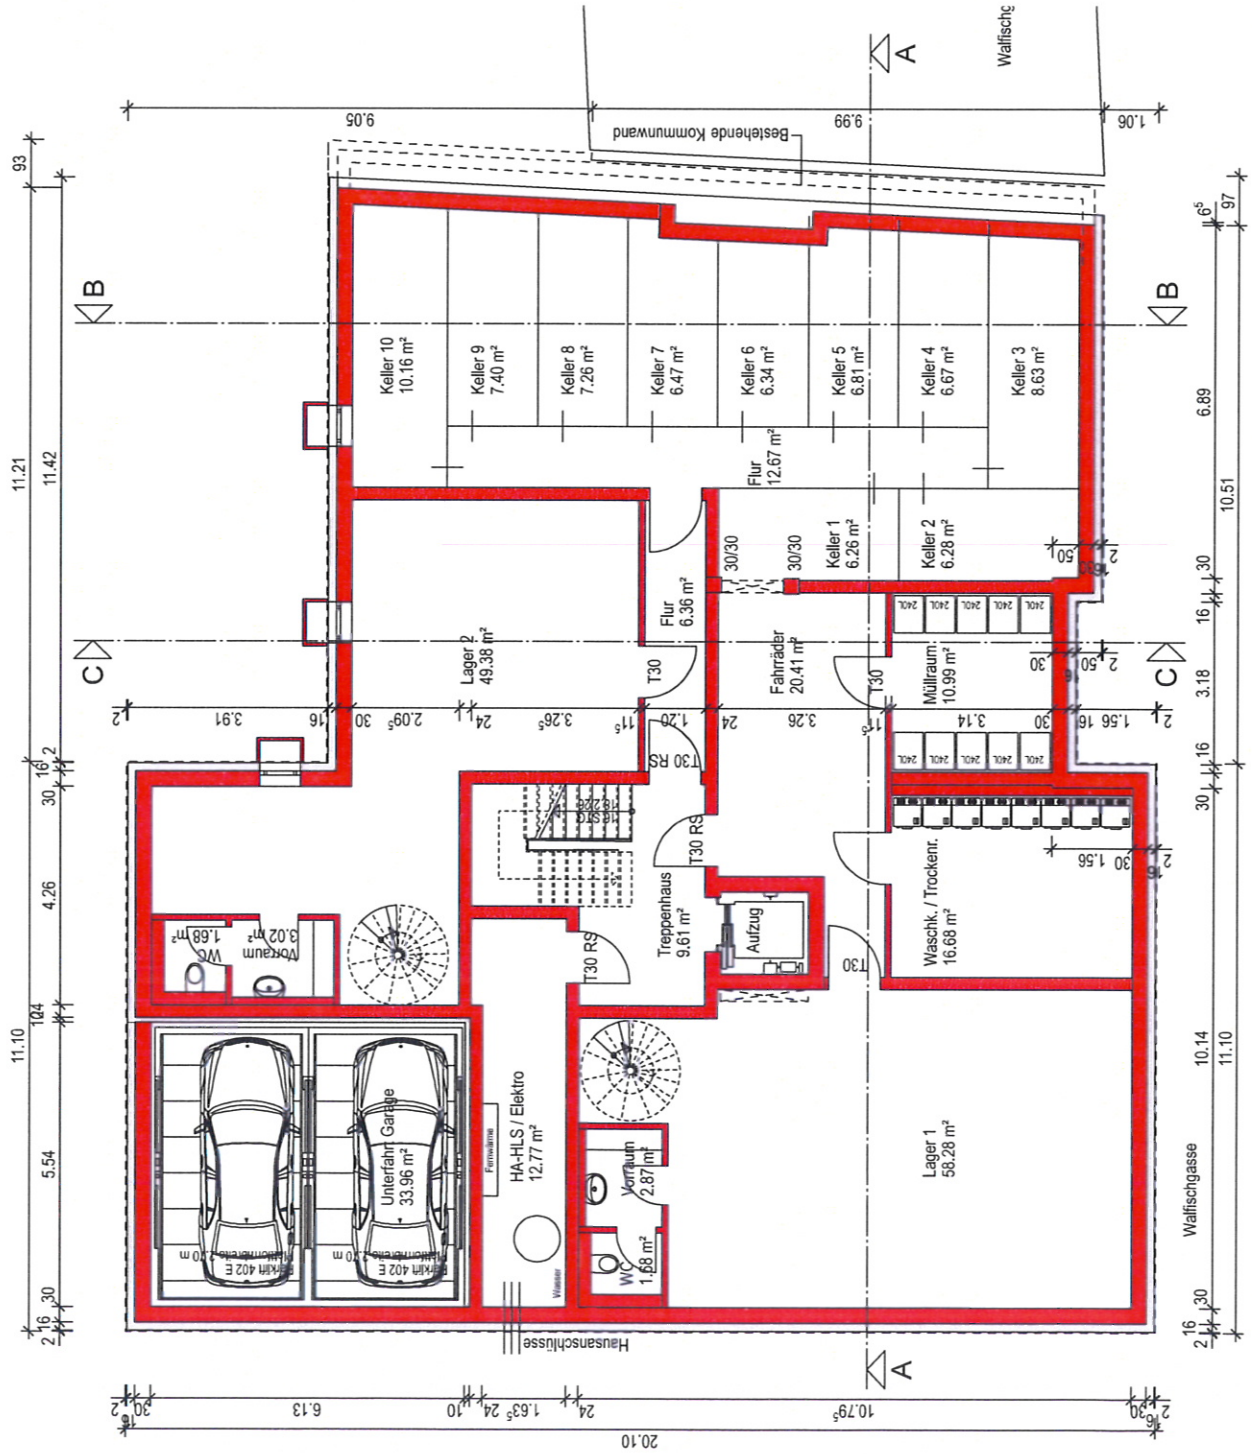

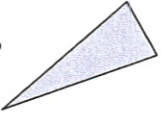

**NEUBAU**

Wohn- und Geschäftshaus  
Waldfischgasse 14  
89073 Ulm

03.04.2014

**ERDGESCHOSS**  
M 1:100


Bauherren:

Frau Inge Wagner-Raith  
Kernerstraße 5  
89075 Ulm


Herr Uwe Henke  
Hindenburgstraße 49  
89233 Neu-Ulm

Architekt:

Eberhard Gross  
Bei der Pilzbuche 116  
89075 Ulm  
Tel. 0731- 94 58 24 0

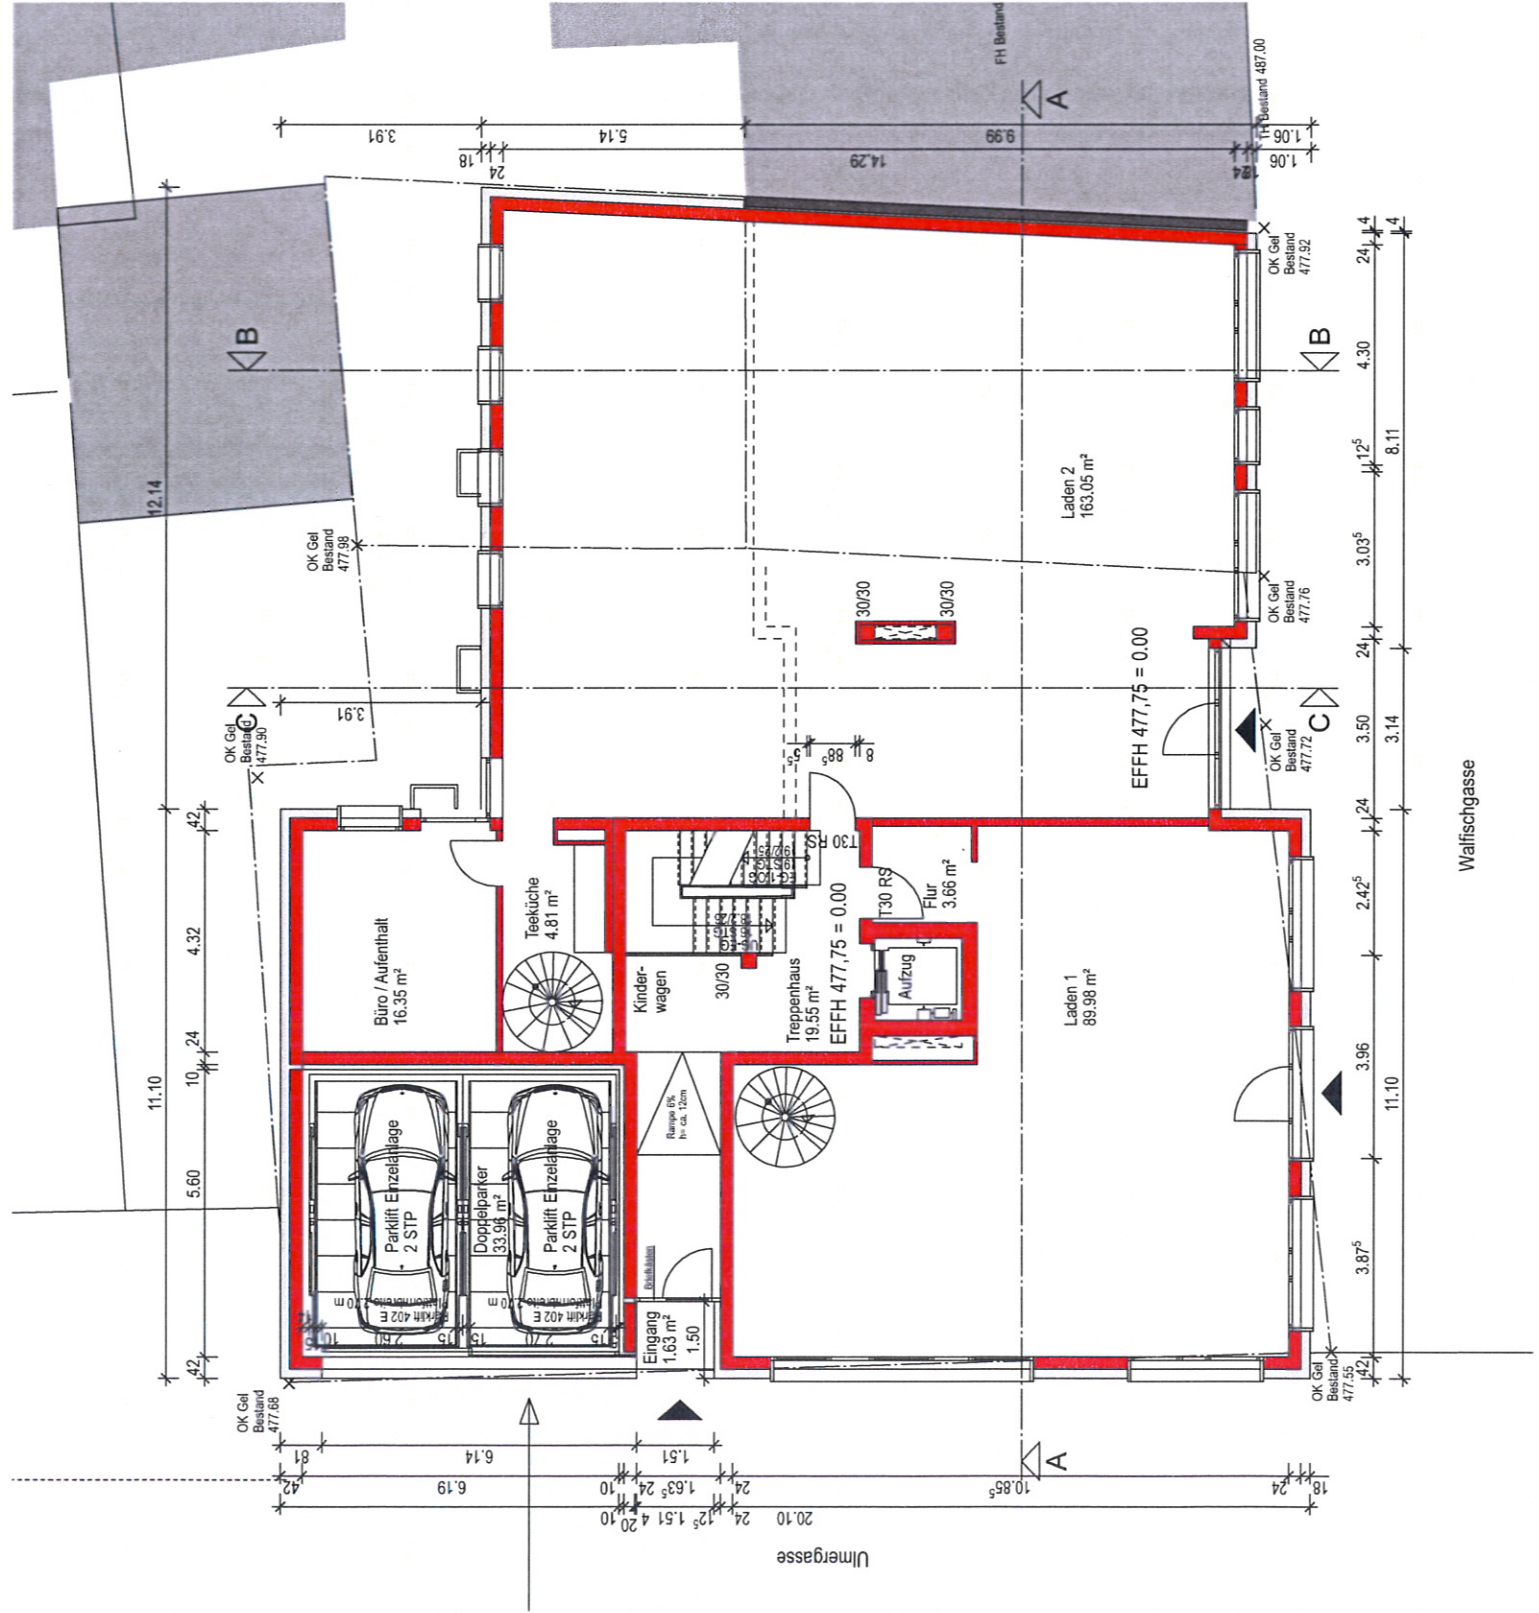

Waldfischgasse

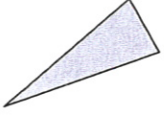

**NEUBAU**

Wohn- und Geschäftshaus  
Walfischgasse 14  
89073 Ulm

03.04.2014

**1. OBERGESCHOSS**  
M 1:100

Bauherren:


Frau Inge Wagner-Raith  
Kernerstraße 5  
89075 Ulm

Herr Uwe Henke  
Hindenburgstraße 49  
89233 Neu-Ulm

Architekt:

Eberhard Gross  
Bei der Pitzbuche 116  
89075 Ulm  
Tel. 0731- 94 58 24 0



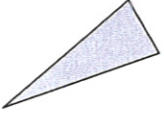

**NEUBAU**

Wohn- und Geschäftshaus  
Walfishgasse 14  
89073 Ulm

03.04.2014

**2. OBERGESCHOSS**  
M 1:100

Bauherren:


Frau Inge Wagner-Raith  
Kernerstraße 5  
89075 Ulm

Herr Uwe Henke  
Hindenburgstraße 49  
89233 Neu-Ulm

Architekt:

Eberhard Gross  
Bei der Pitzbuche 116  
89075 Ulm  
Tel. 0731- 94 58 24 0



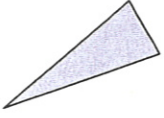

**NEUBAU**

Wohn- und Geschäftshaus  
Waldfischgasse 14  
89073 Ulm

03.04.2014

**3. OBERGESCHOSS**  
M 1:100

Bauherren:


Frau Inge Wagner-Raiith  
Kernerstraße 5  
89075 Ulm

Herr Uwe Henke  
Hindenburgstraße 49  
89233 Neu-Ulm

Architekt:

Eberhard Gross  
Bei der Plizbuche 116  
89075 Ulm  
Tel. 0731- 94 58 24 0



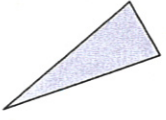

**NEUBAU**

Wohn- und Geschäftshaus  
Walfiggasse 14  
89073 Ulm

03.04.2014

**1. DACHGESCHOSS**  
M 1:100


Bauherren:


Frau Inge Wagner-Raith  
Kernerstraße 5  
89075 Ulm

Herr Uwe Henke  
Hindenburgstraße 49  
89233 Neu-Ulm

Architekt:

Eberhard Gross  
Bei der Pilzbuche 116  
89075 Ulm  
Tel. 0731- 94 58 24 0

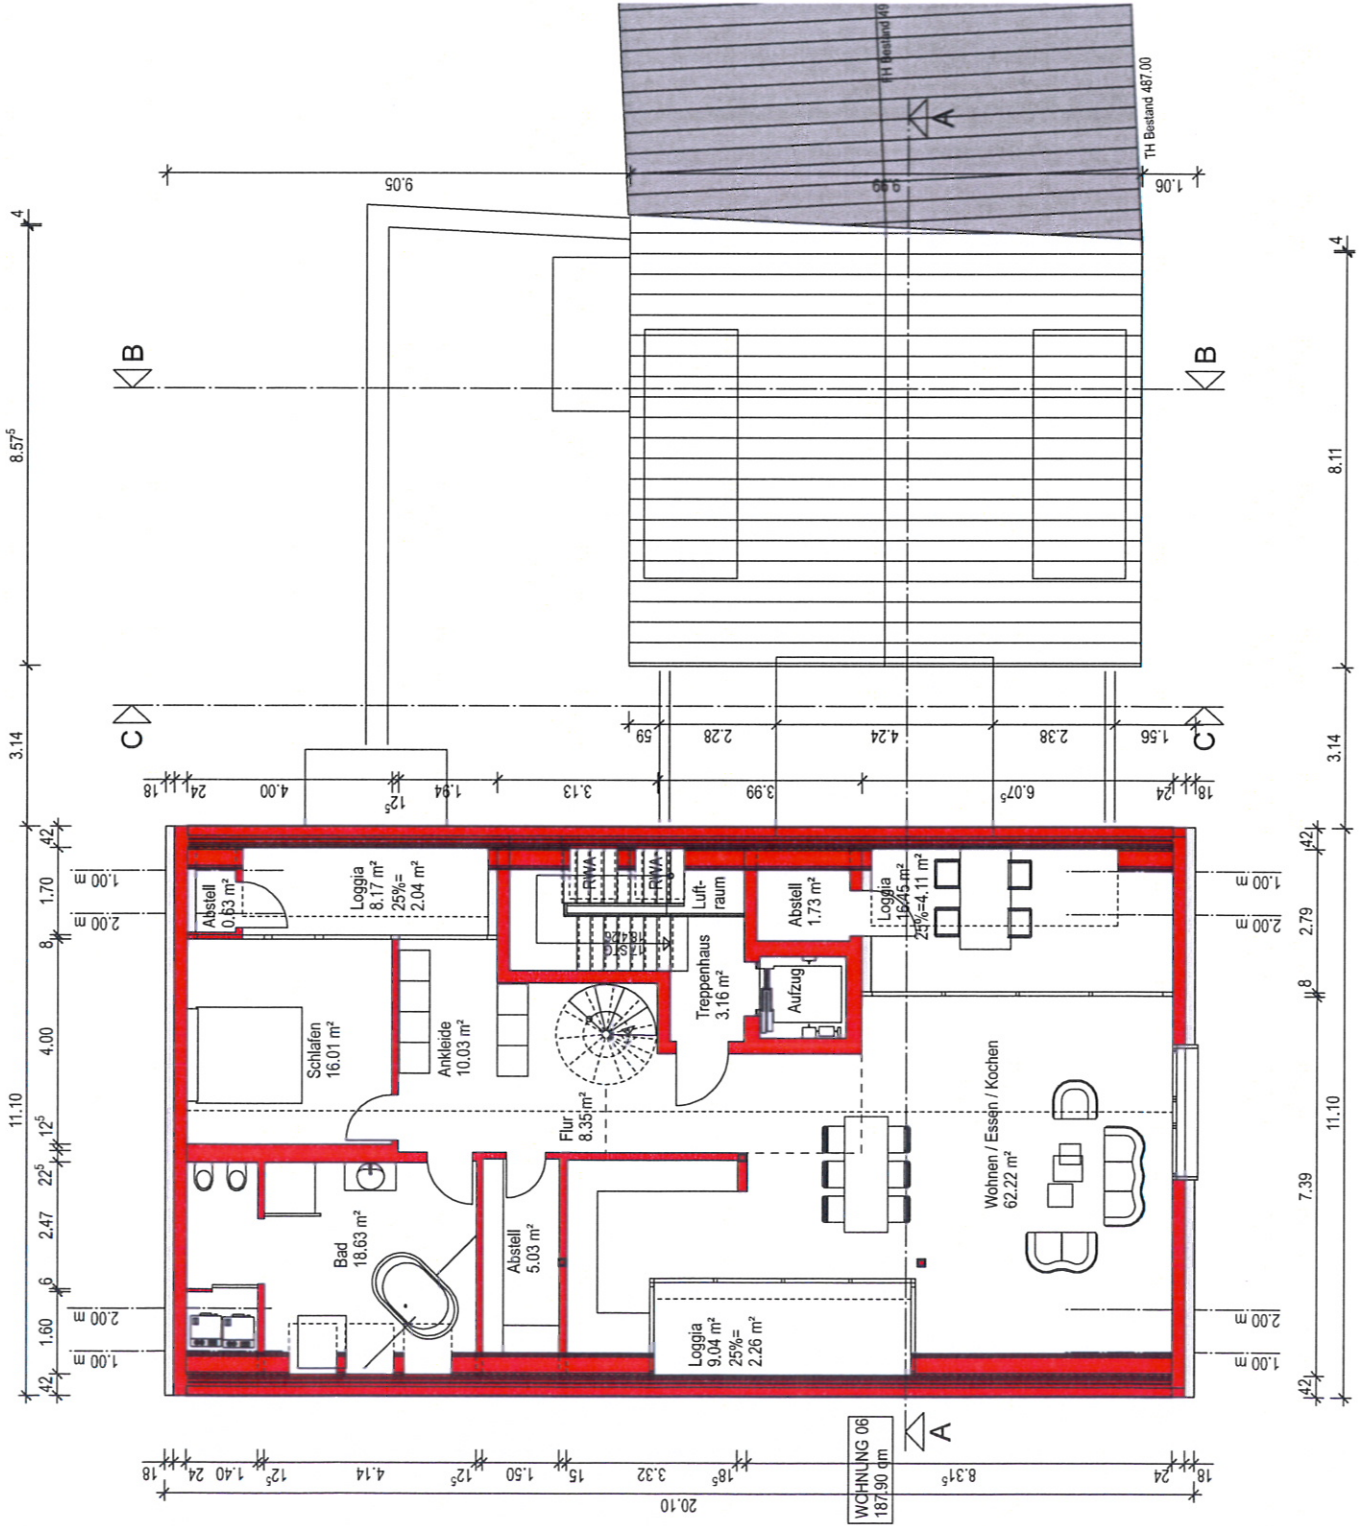

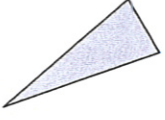

**NEUBAU**

Wohn- und Geschäftshaus  
Walfischgasse 14  
89073 Ulm

03.04.2014

**2. DACHGESCHOSS**

M 1:100


Bauherren:

Frau Inge Wagner-Raith  
Kernerstraße 5  
89075 Ulm

Herr Uwe Henke  
Hindenburgstraße 49  
89233 Neu-Ulm

Architekt:

Eberhard Gross  
Bei der Pilzbuche 116  
89075 Ulm  
Tel. 0731- 94 58 24 0

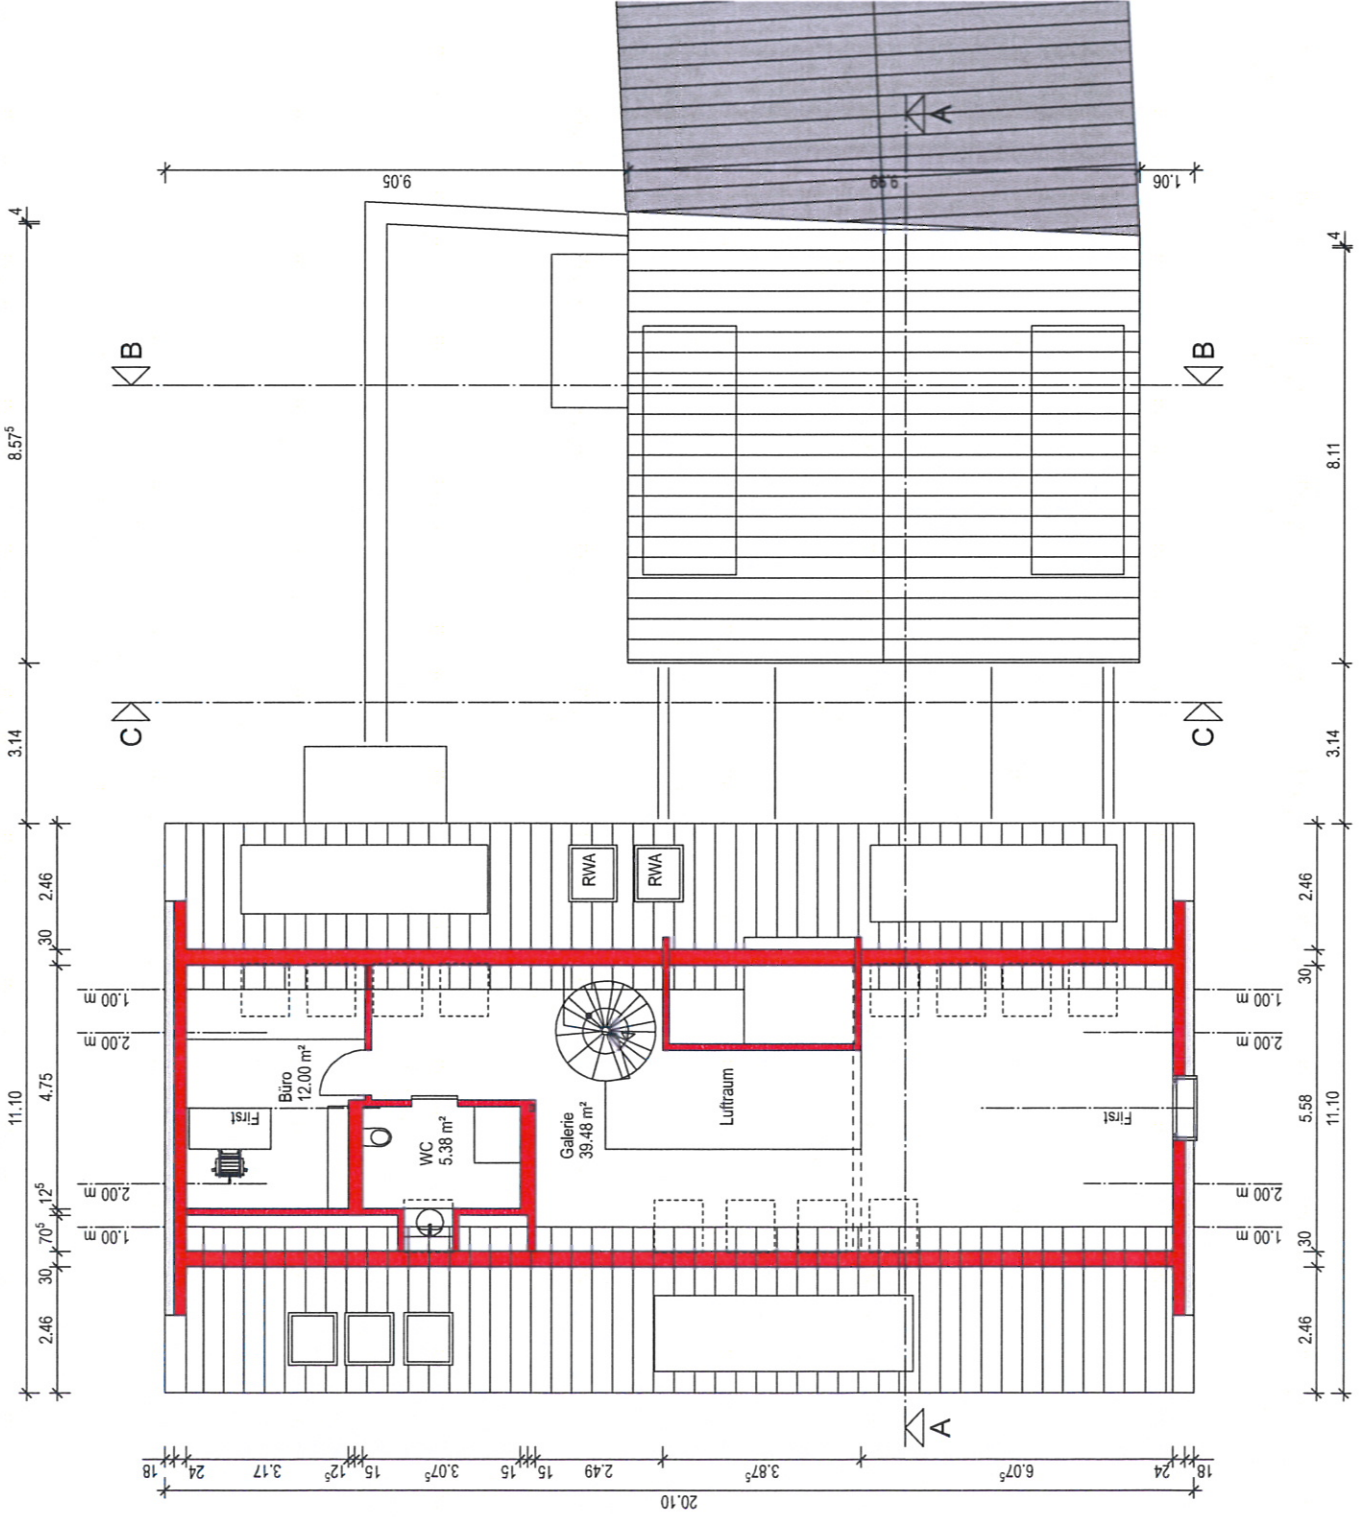



**NEUBAU**

Wohn- und Geschäftshaus  
Walflischgasse 14  
89073 Ulm

03.04.2014

**SCHNITT A-A**  
M 1:100


Bauherren:

Frau Inge Wagner-Raith  
Kernerstraße 5  
89075 Ulm

Herr Uwe Henke  
Hindenburgstraße 49  
89233 Neu-Ulm

Architekt:

Eberhard Gross  
Bei der Pilzbuche 116  
89075 Ulm  
Tel. 0731- 94 58 24 0

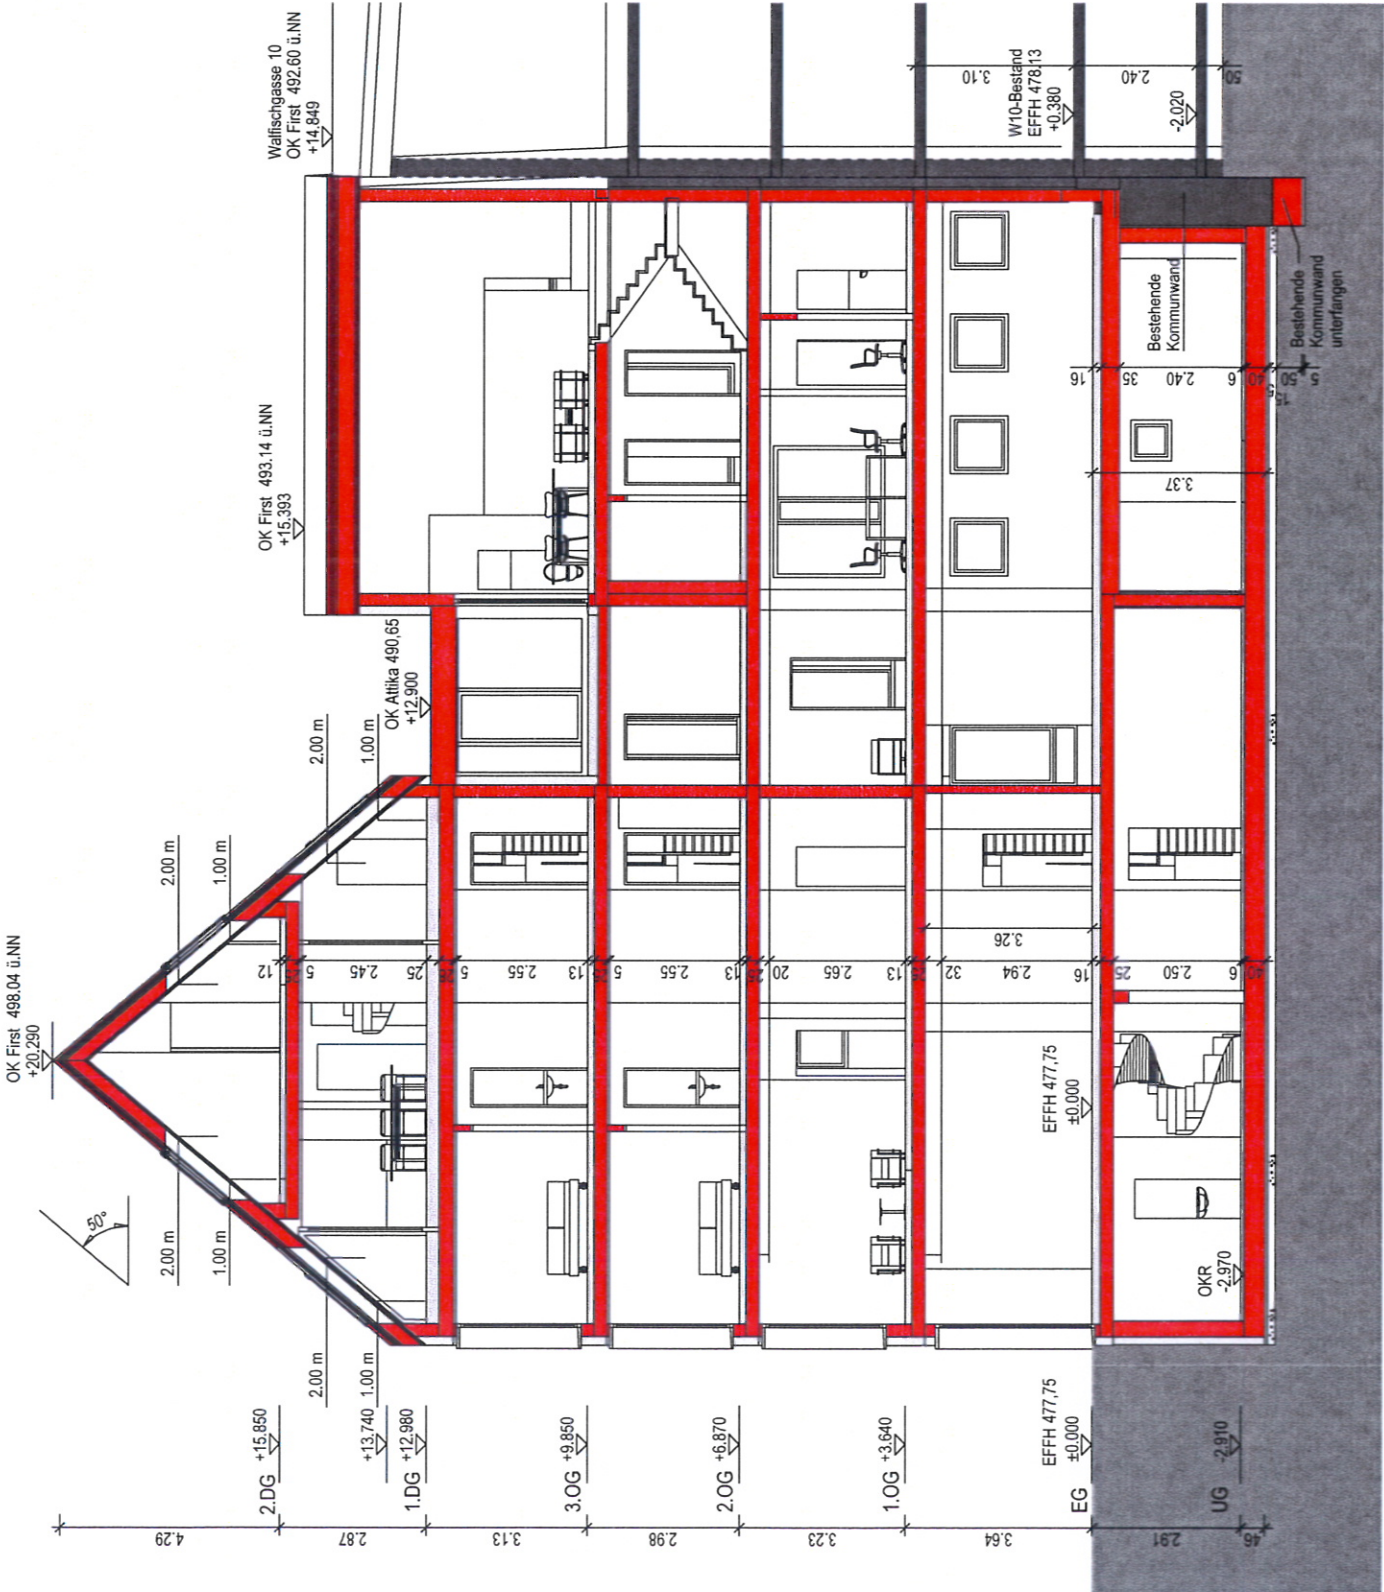

**NEUBAU**

Wohn- und Geschäftshaus  
Waldfischgasse 14  
89073 Ulm

03.04.2014

**SCHNITT B-B**  
M 1:100


Bauherren:

Frau Inge Wagner-Raith  
Kernerstraße 5  
89075 Ulm

Herr Uwe Henke  
Hindenburgstraße 49  
89233 Neu-Ulm

Architekt:

Eberhard Gross  
Bei der Pilzbuche 116  
89075 Ulm  
Tel. 0731- 94 58 24 0

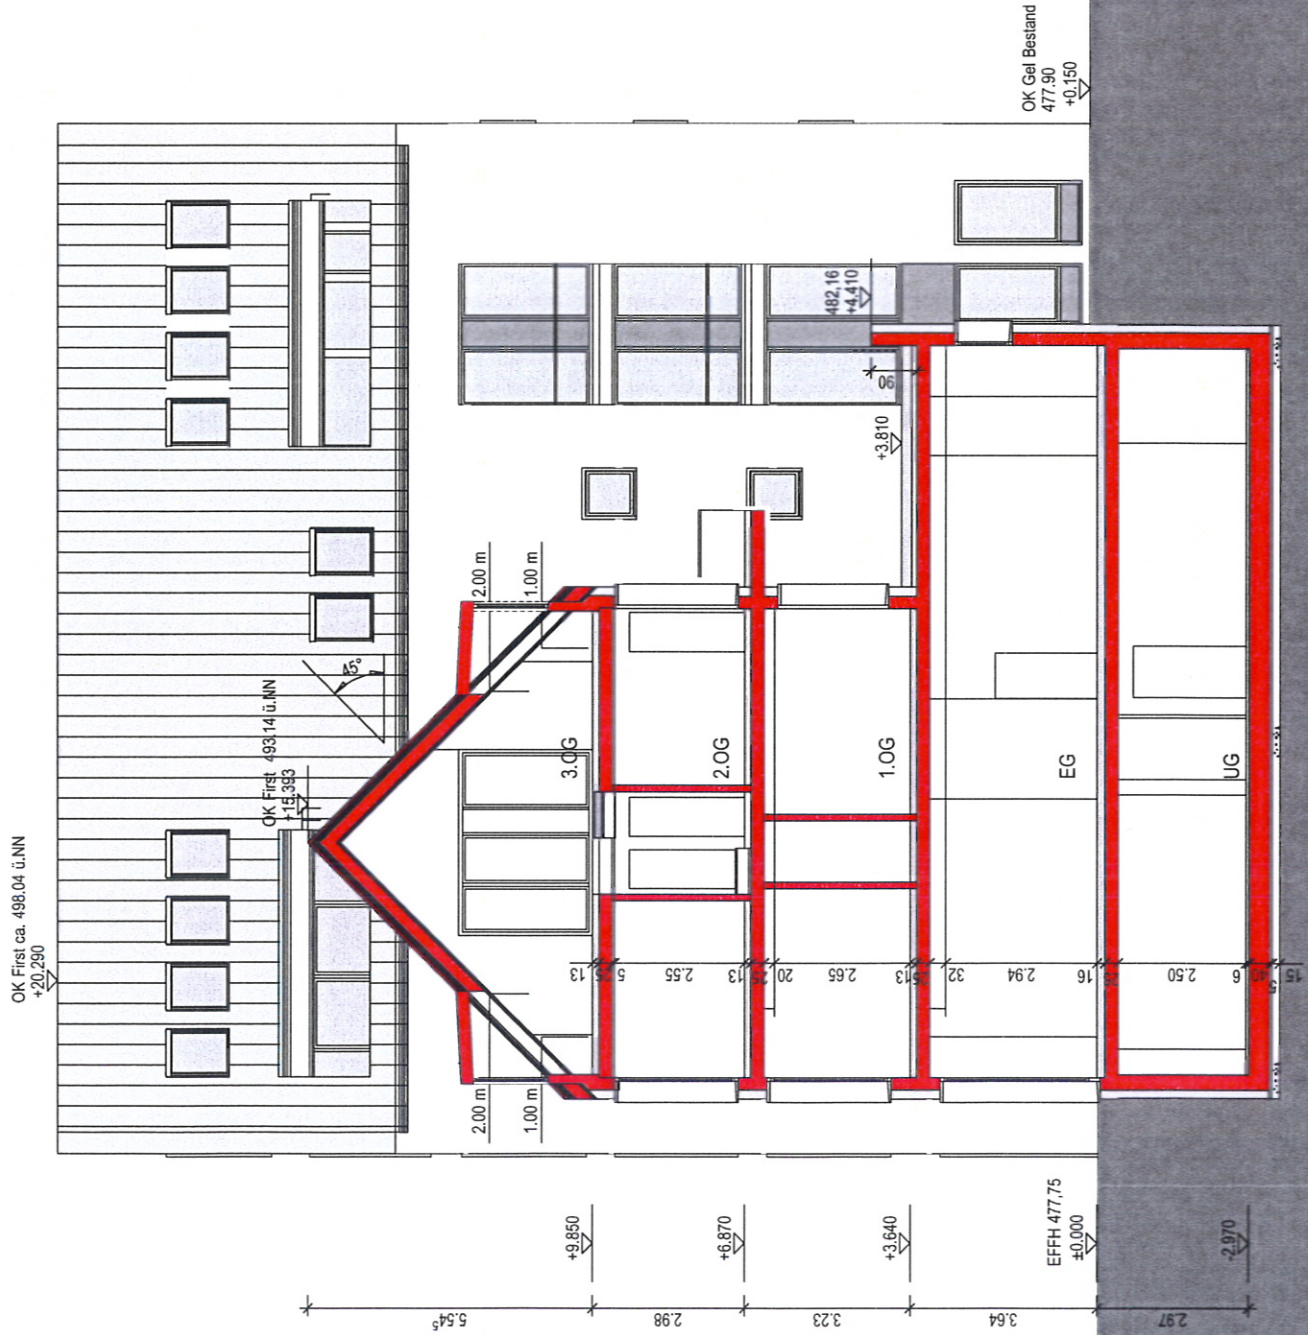

**NEUBAU**

Wohn- und Geschäftshaus  
Walfischgasse 14  
89073 Ulm

03.04.2014

**SCHNITT C-C**  
M 1:100


Bauherren:

Frau Inge Wagner-Raith  
Kernerstraße 5  
89075 Ulm

Herr Uwe Henke  
Hindenburgstraße 49  
89233 Neu-Ulm

Architekt:

Eberhard Gross  
Bei der Pilzbuche 116  
89075 Ulm  
Tel. 0731- 94 58 24 0

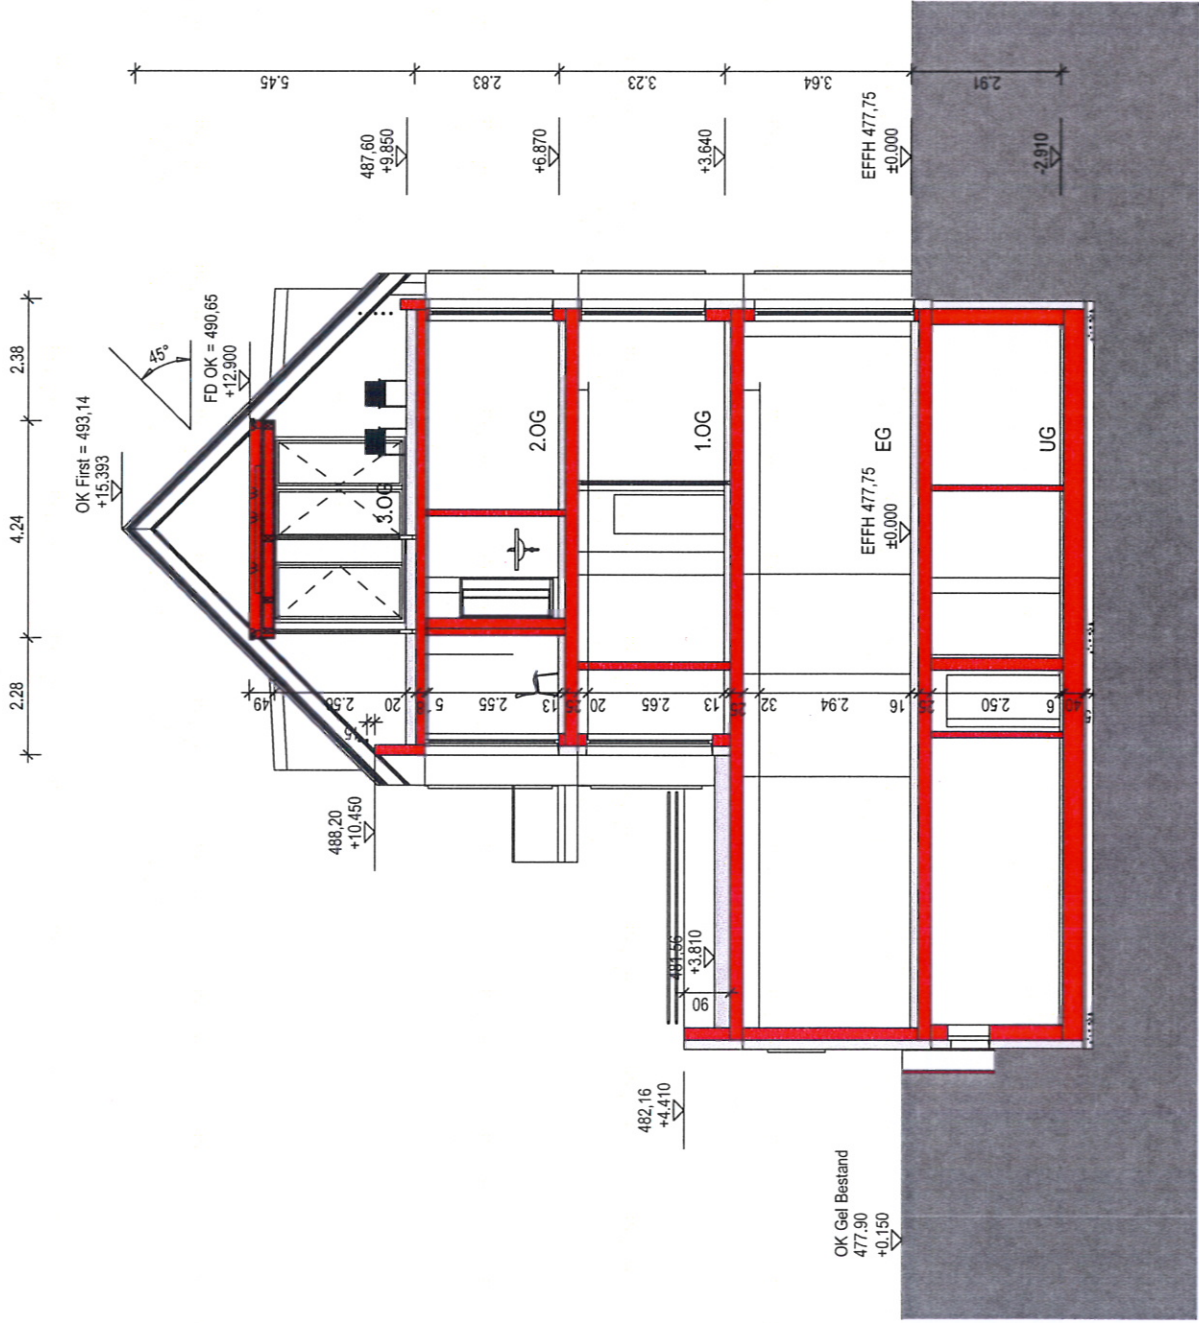

**NEUBAU**

Wohn- und Geschäftshaus  
Waldfischgasse 14  
89073 Ulm

03.04.2014

**ANSICHT VON SÜDEN**  
M 1:100


Bauherren:

Frau Inge Wagner-Raith  
Kernerstraße 5  
89075 Ulm

Herr Uwe Henke  
Hindenburgstraße 49  
89233 Neu-Ulm

Architekt:

Eberhard Gross  
Bei der Plizbuche 116  
89075 Ulm  
Tel. 0731- 94 58 24 0

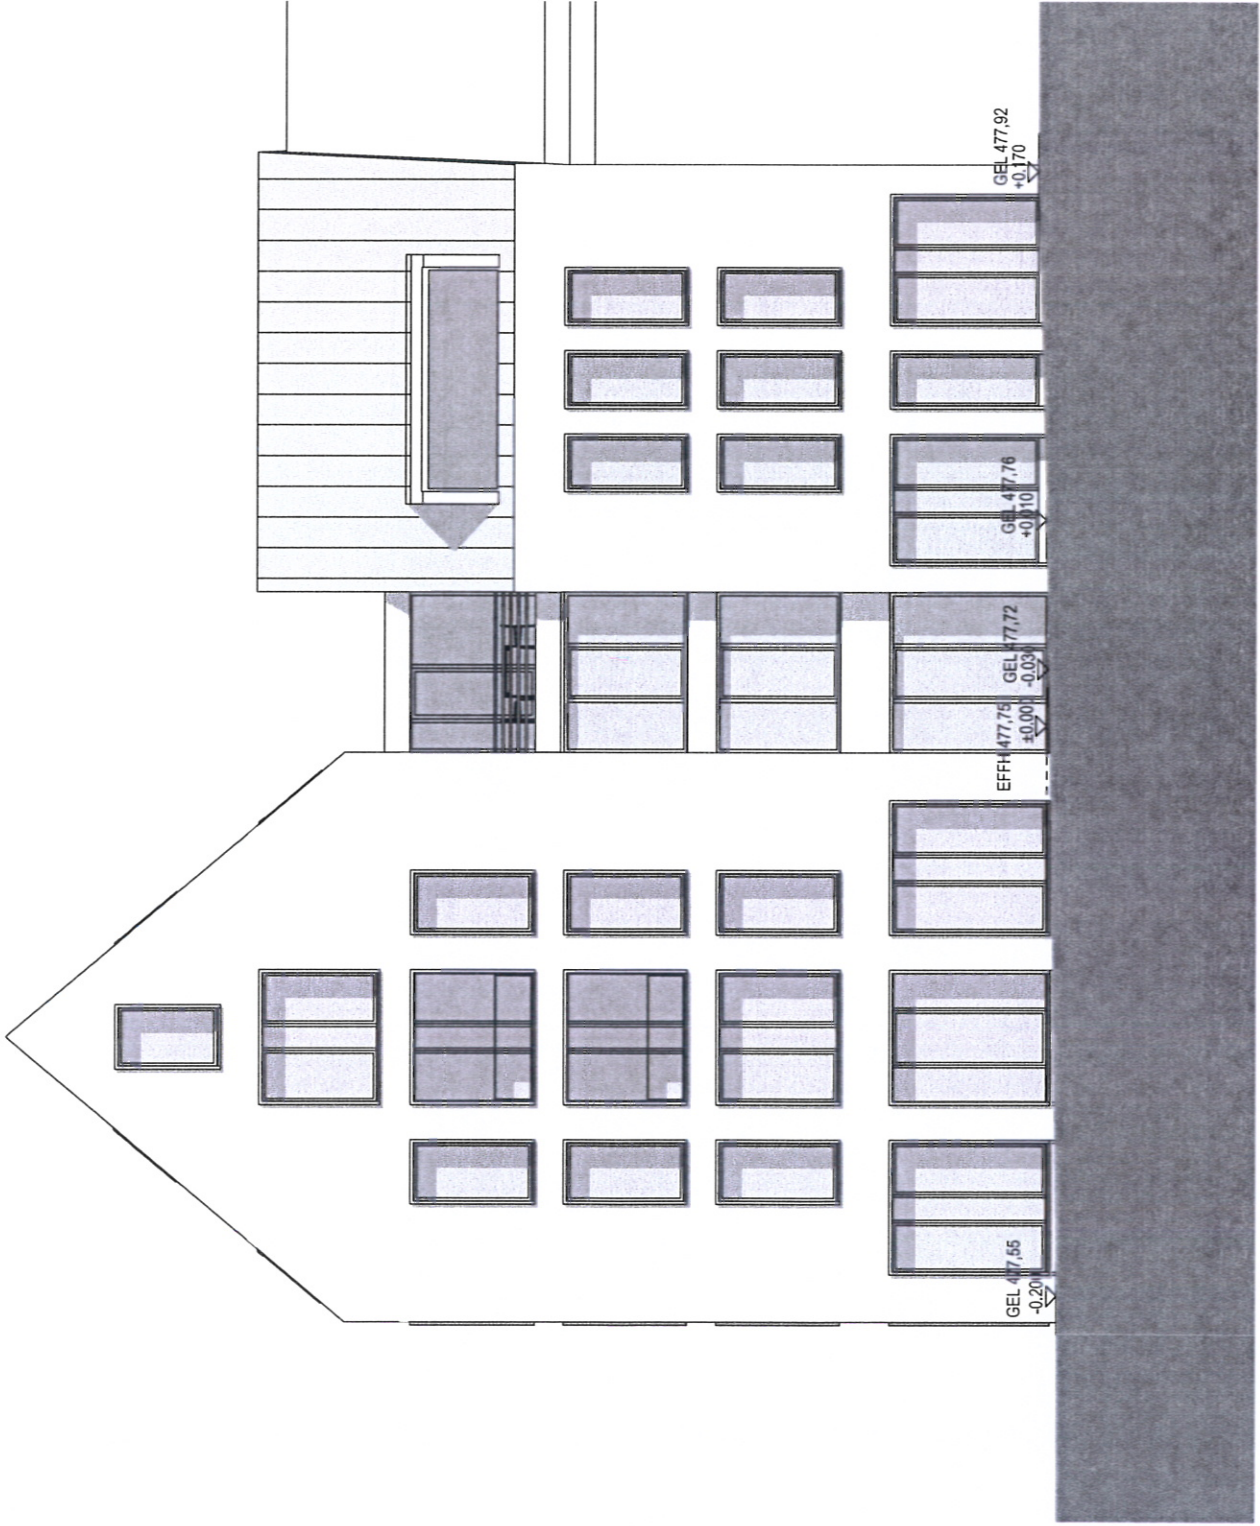

**NEUBAU**

Wohn- und Geschäftshaus  
Waldfischgasse 14  
89073 Ulm

03.04.2014

**ANSICHT VON WESTEN**  
M 1:100



Bauherren:

Frau Inge Wagner-Raith  
Kernerstraße 5  
89075 Ulm

Herr Uwe Henke  
Hindenburgstraße 49  
89233 Neu-Ulm

Architekt:

Eberhard Gross  
Bei der Pilzbuche 116  
89075 Ulm  
Tel. 0731- 94 58 24 0

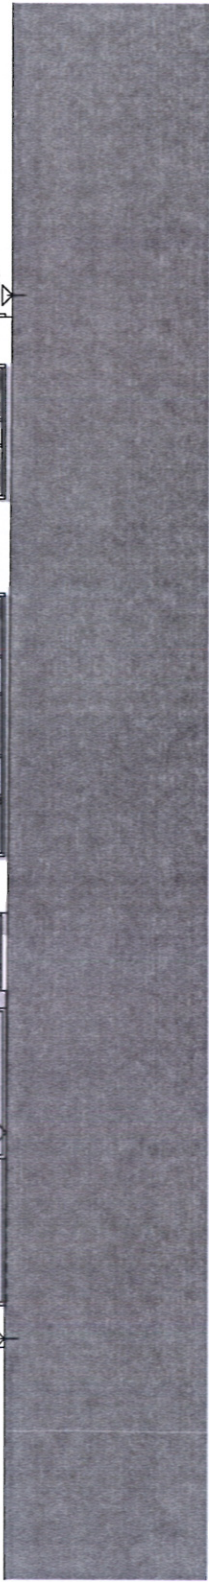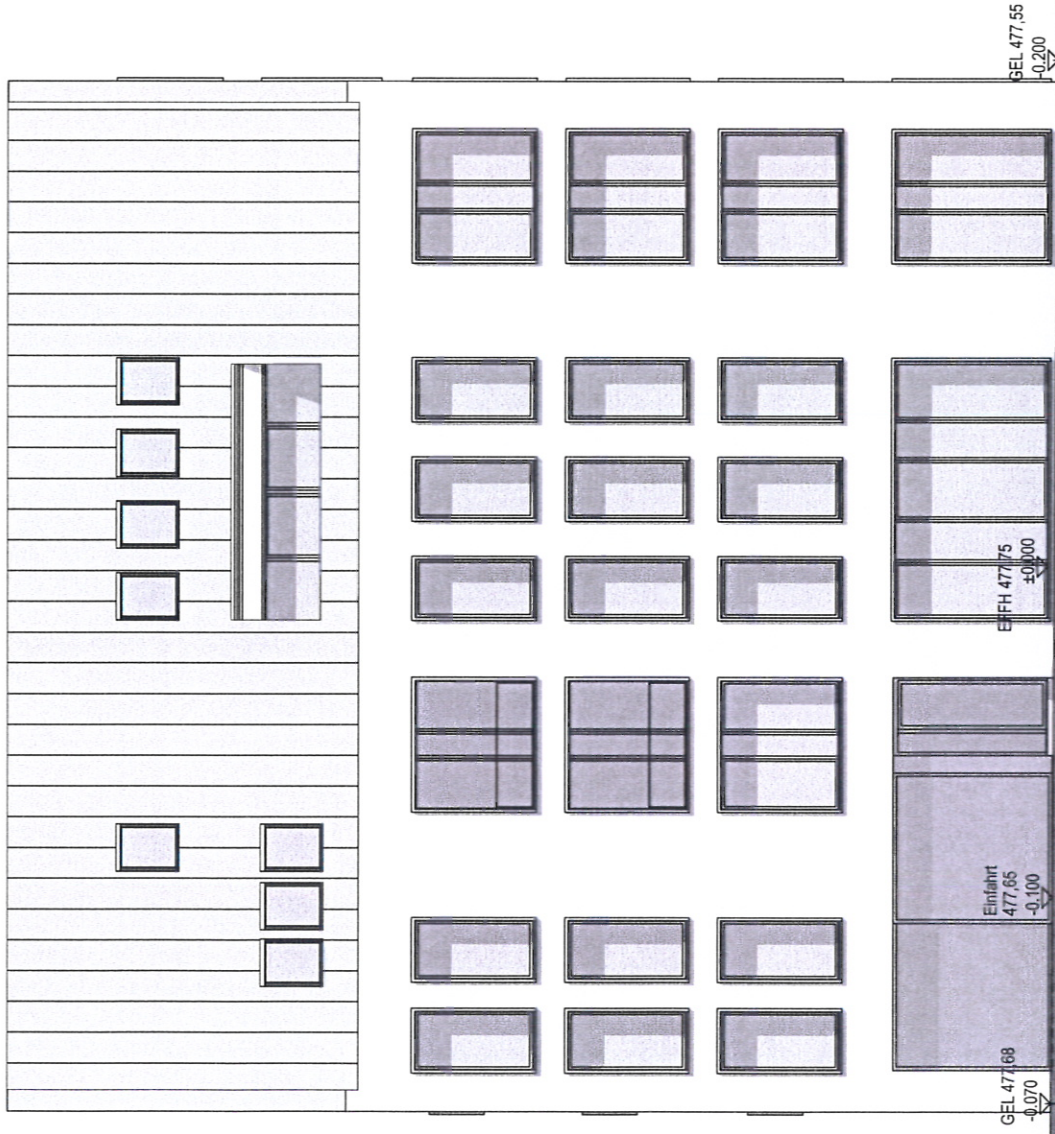

**NEUBAU**

Wohn- und Geschäftshaus  
Walfigasse 14  
89073 Ulm

03.04.2014

**ANSICHT VON NORDEN**  
M 1:100

Bauherren:

Frau Inge Wagner-Raith  
Kernerstraße 5  
89075 Ulm

Herr Uwe Henke  
Hindenburgstraße 49  
89233 Neu-Ulm

Architekt:

Eberhard Gross  
Bei der Pilzbuche 116  
89075 Ulm  
Tel. 0731- 94 58 24 0

