



Anlage 3 zu GD 142/14

Lageplan der Vorplanung im Bereich des Knotenpunktes Wiblinger Allee / Steinbeisstr. (Straßenbaulast Stadt Ulm)

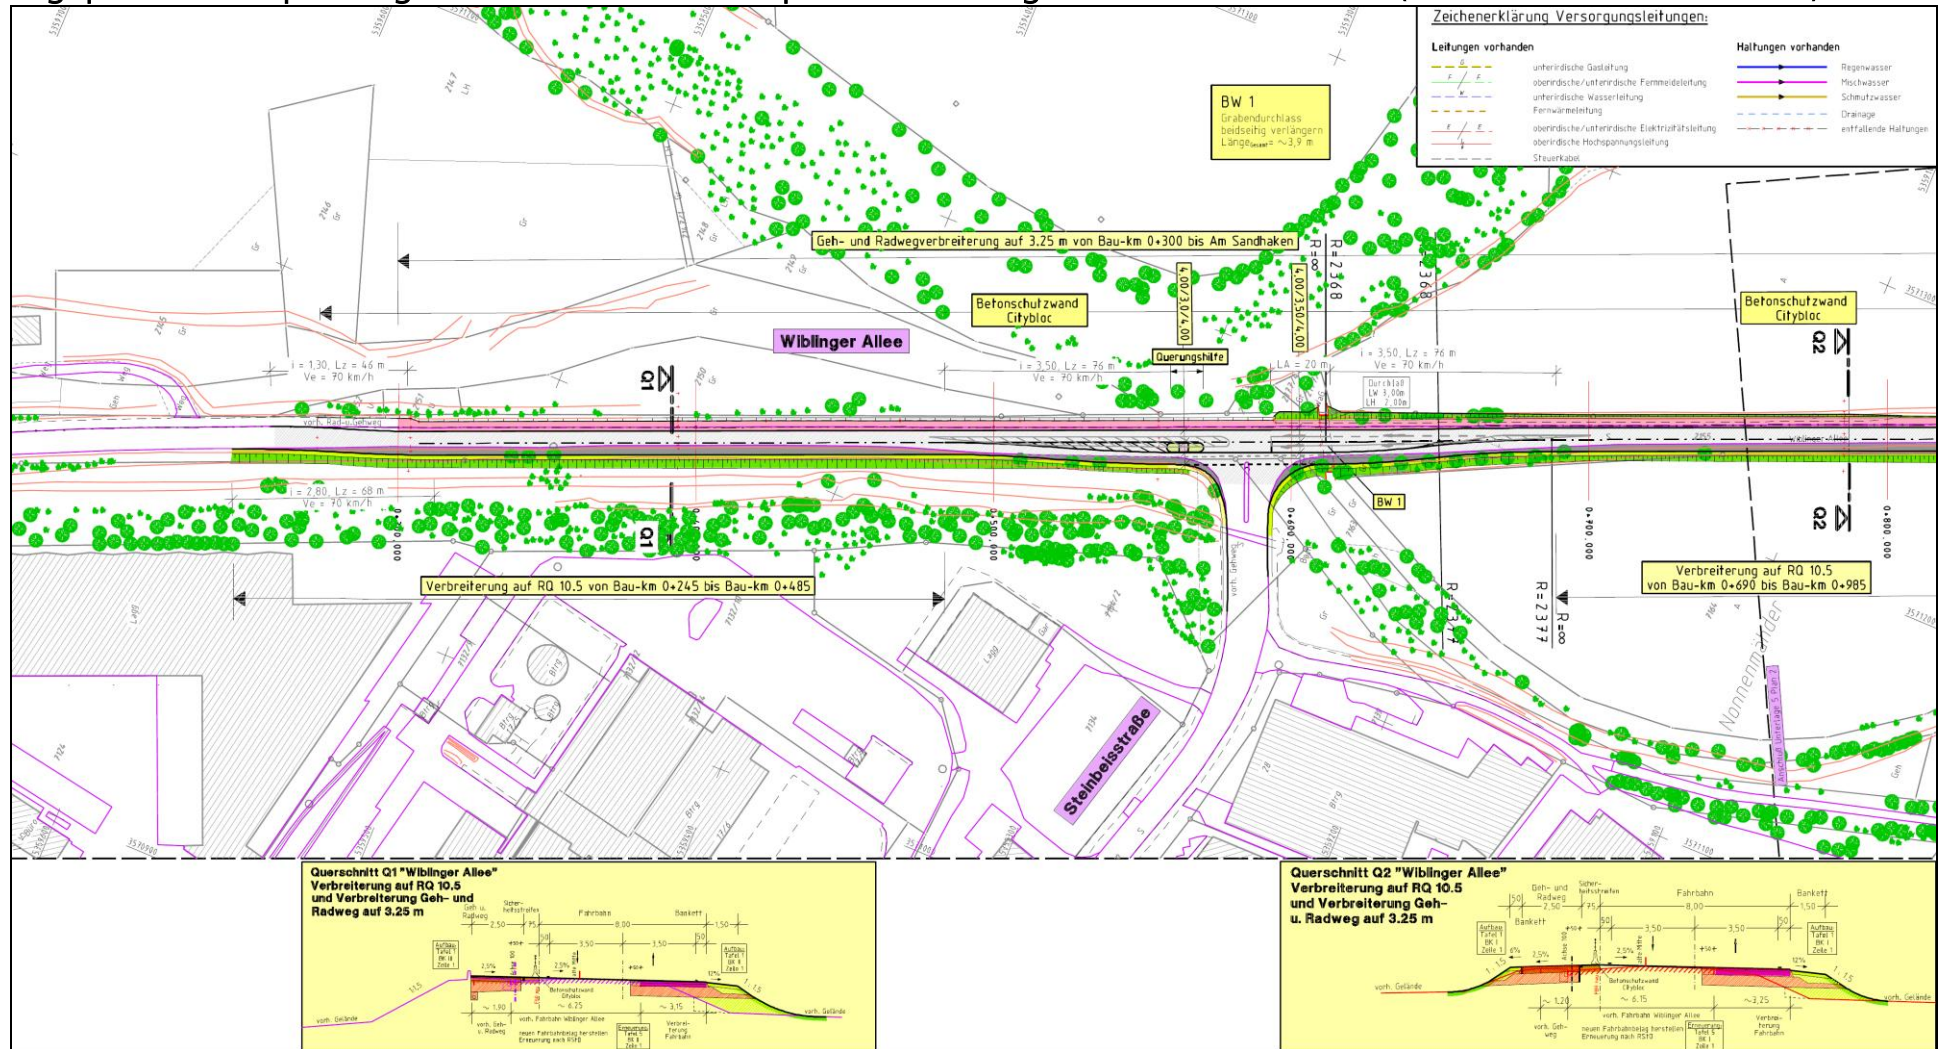

Anlage 3 zu GD 142/14

Lageplan der Vorplanung im Bereich des Knotenpunktes Wiblinger Allee / Hans-Lorensen-Str. (Straßenbaulast Stadt Ulm)

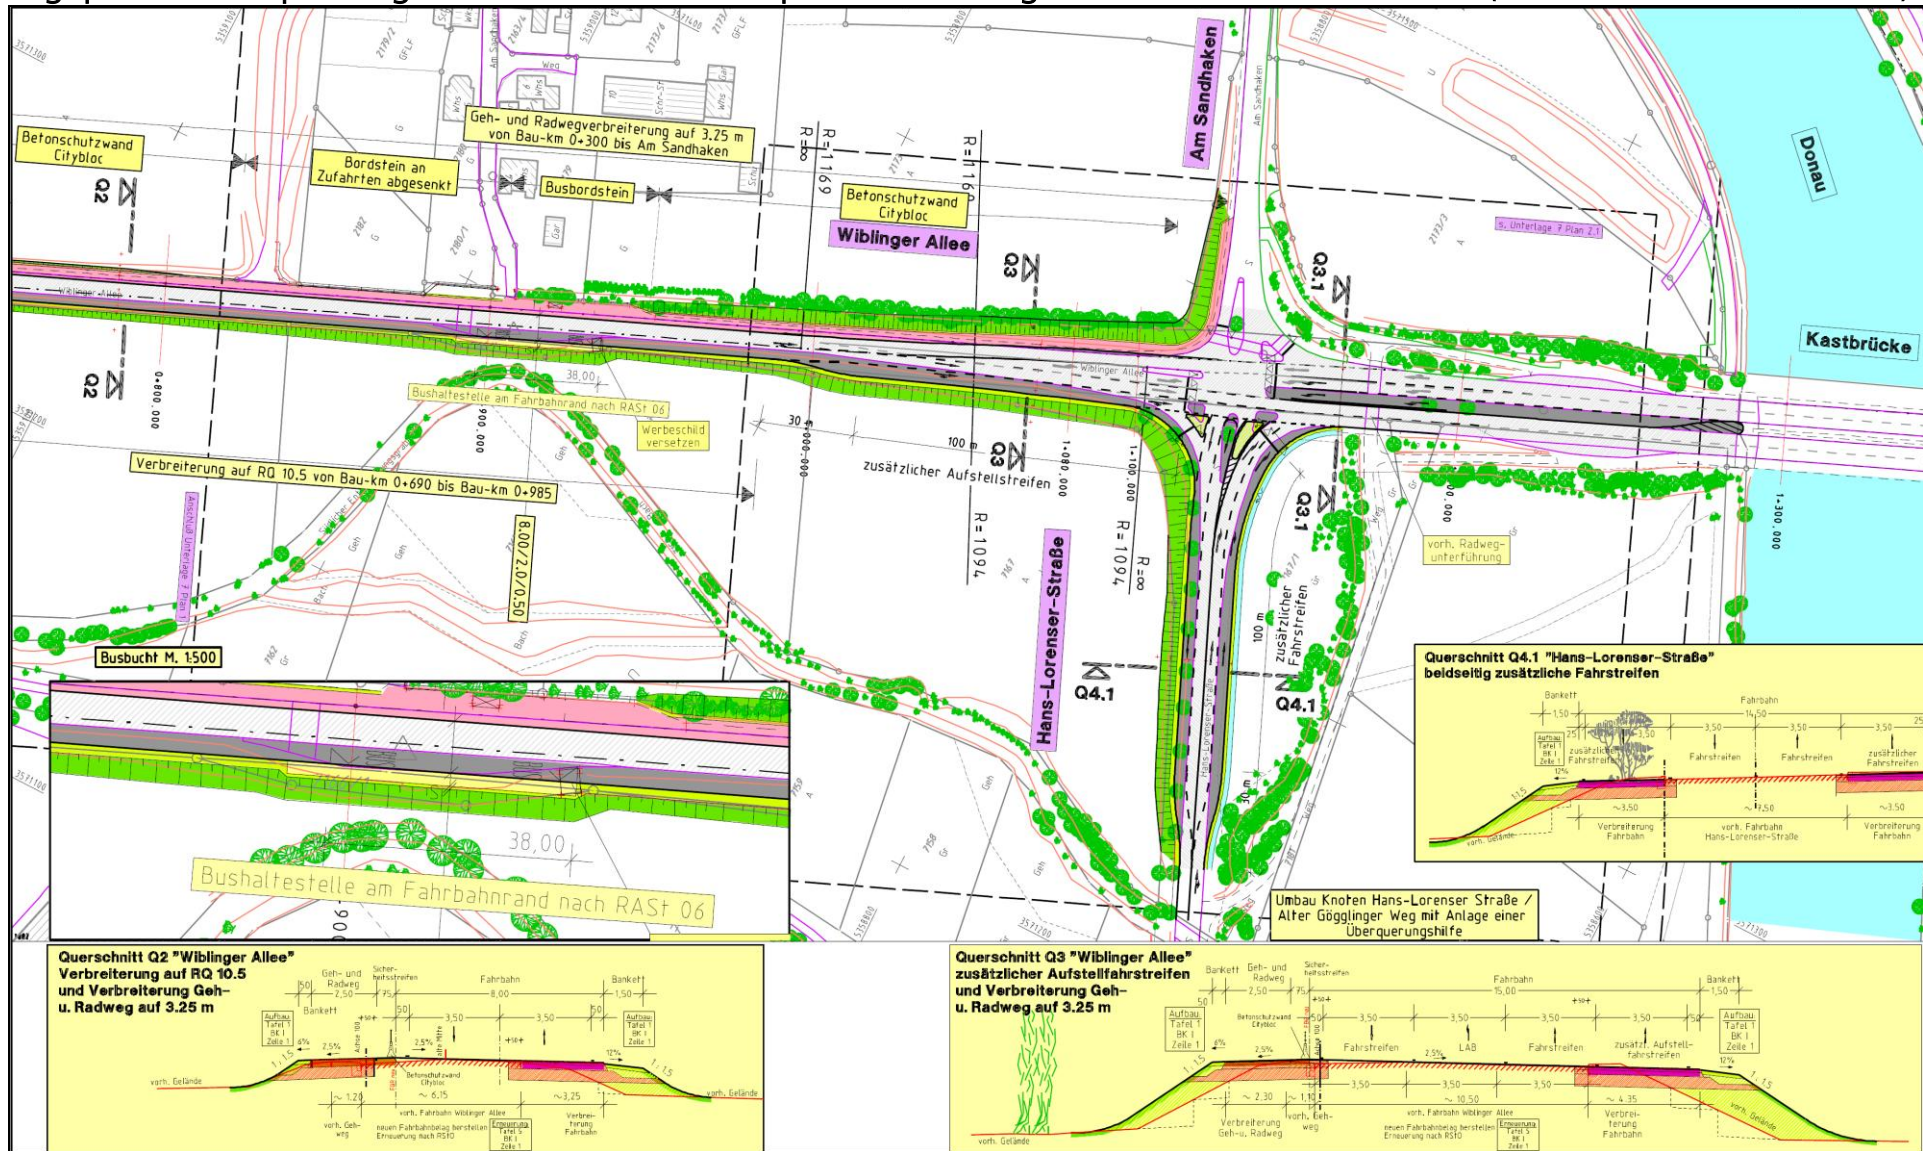

Anlage 3 zu GD 142/14

Lageplan der Vorplanung im Bereich des Knotenpunktes Wiblinger Allee / B30 / L260 und Laupheimer Str.
(Straßenbaulast ca. $\frac{1}{4}$ Stadt Ulm u. $\frac{3}{4}$ Land / Bund)

