


287 Olgastraße

Hafenbad



OK max. = 495,20 m

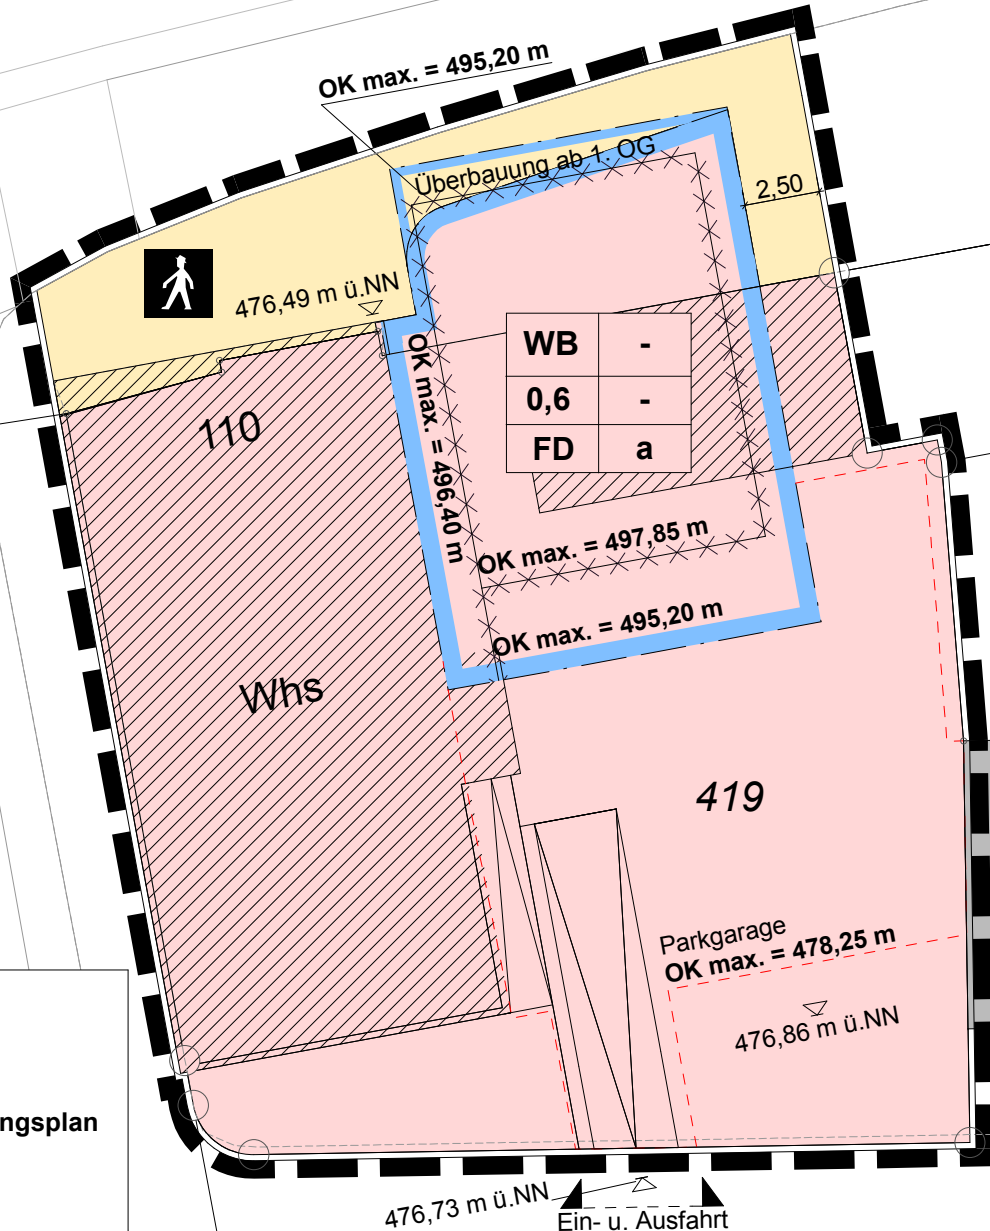

476,49 m ü.NN

Überbauung ab 1. OG

2,50

WB	-
0,6	-
FD	a

OK max. = 496,40 m

OK max. = 497,85 m

OK max. = 495,20 m

Ghs

Lagg

114

WGhs

418/1

418/2

418

Whs

5

419


Parkgarage
OK max. = 478,25 m

476,86 m ü.NN

476,73 m ü.NN

Ein- u. Ausfahrt

416

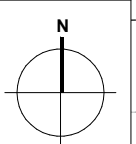

Maßstab 1 : 250

Planbereich	Plan Nr.
110.1	94

Stadt Ulm Stadtteil Mitte
Vorhabenbezogener Bebauungsplan
"Olgastraße 110"

Bearbeitung:
 Büro für Stadtplanung, BfS
 Dipl.-Ing. E. Zint

Ulm, den 23.04.2014