


NORD

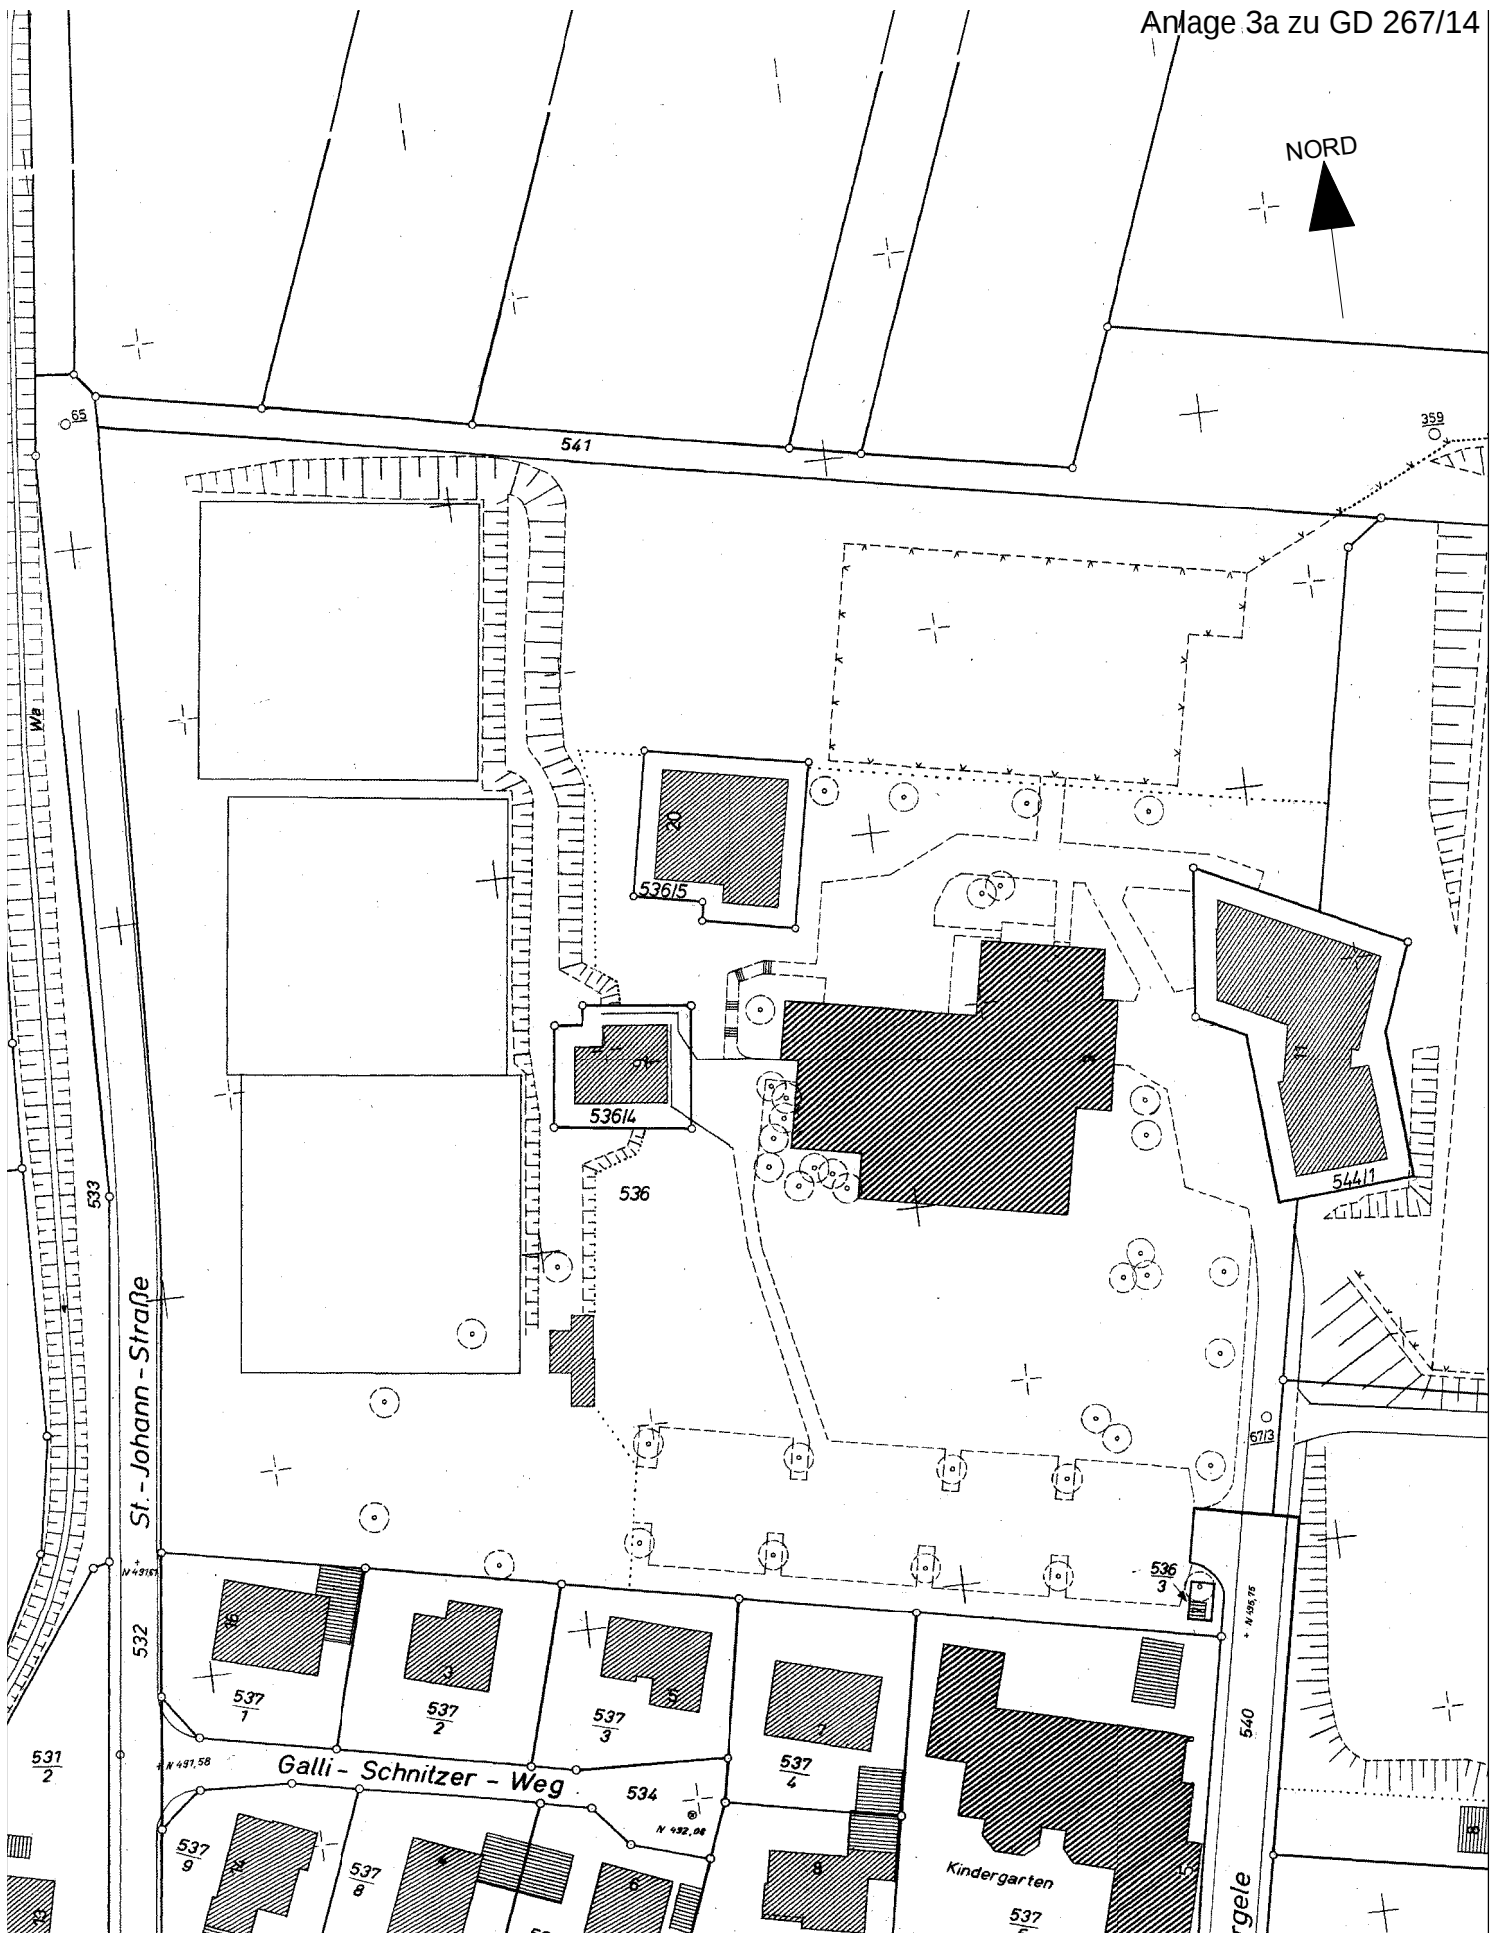

Stadt Ulm

ulm

Zentrales Gebäudemanagement, Schwambergerstr. 1, 89073 Ulm, 0731/161-6553

Lageplan 1:1000

Stadtkreis Ulm
Gemarkung Einsingen

MHZ Einsingen
Am Bürgele 9

30.09.09

BOMBALL