


cht. sport **sohn**

anlieferung sport sohn, bahnhofstrasse 16, ulm

architekten **ada mühlich, fink & partner** ulm
17m

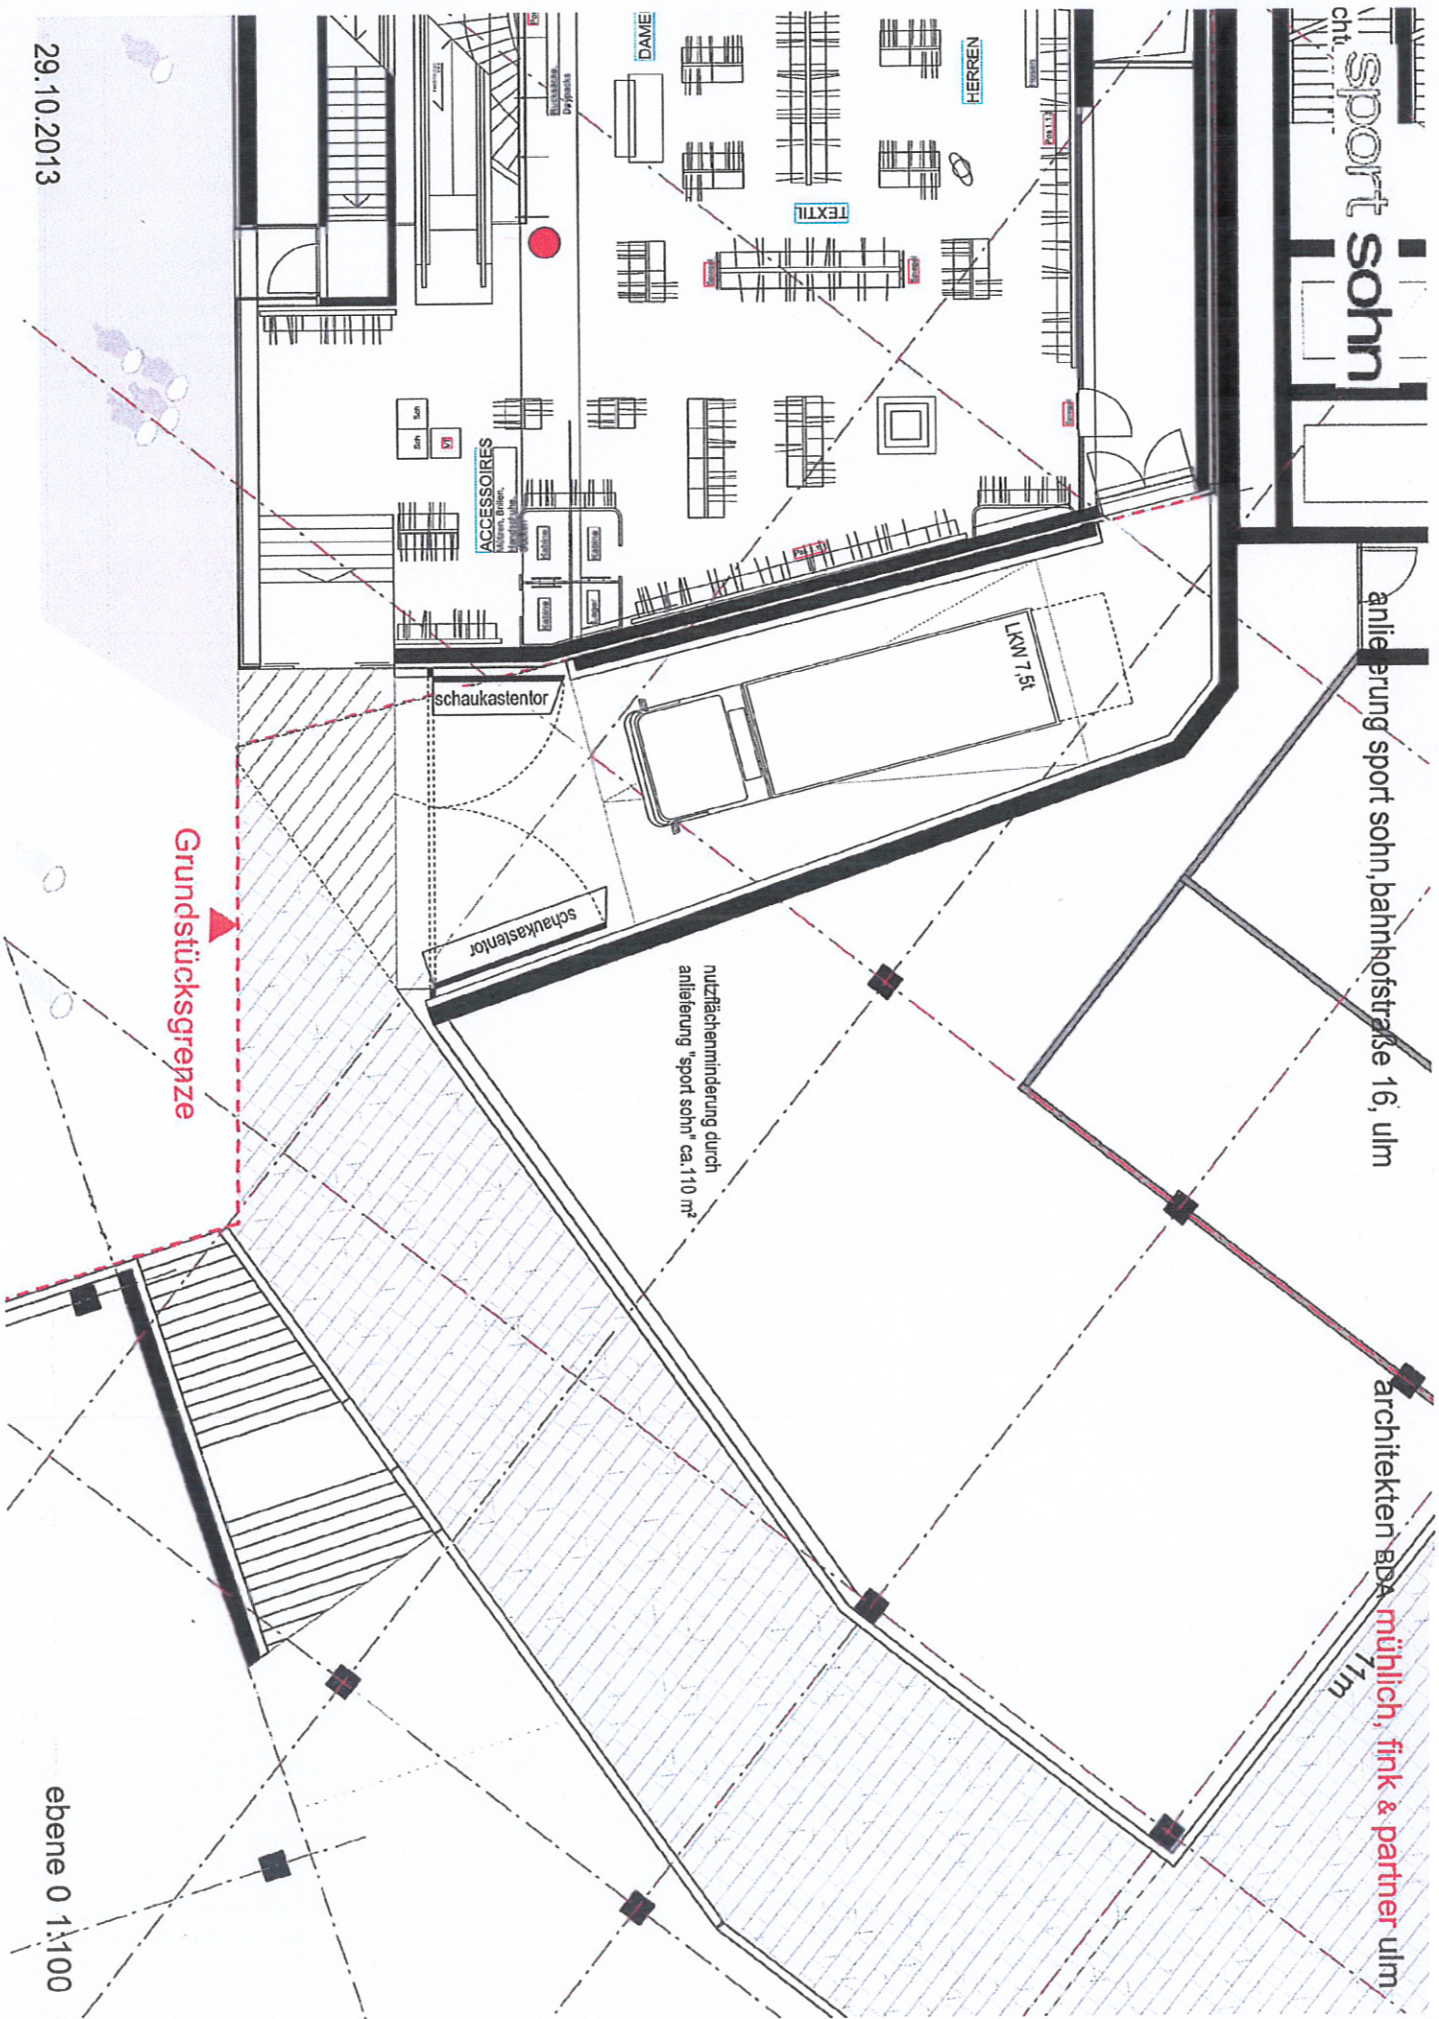

29.10.2013

ebene 0 1:100