


Planungsphase

Vorhaben- und Erschließungsplan


Projekt		Planung	
Neubau Wohngebäude mit Parkierung, Olgastraße 110 in Ulm		ZG Architekten GmbH Hans-Georg Ziegler Ulrich Gerhardt Söflinger Straße 113b 89077 Ulm	Telefon: 0731 880 175-0 Telefax: 0731 880 175-22 info@zg-architekten.de
Bauherr		Planinhalt	
Genossenschaft für Wohnungsbau Oberland eG (GWO) Marktplatz 18, 88471 Laupheim		Lageplan	
Maßstab	Datum	Gezeichnet	
-	15.08.2014	HK	

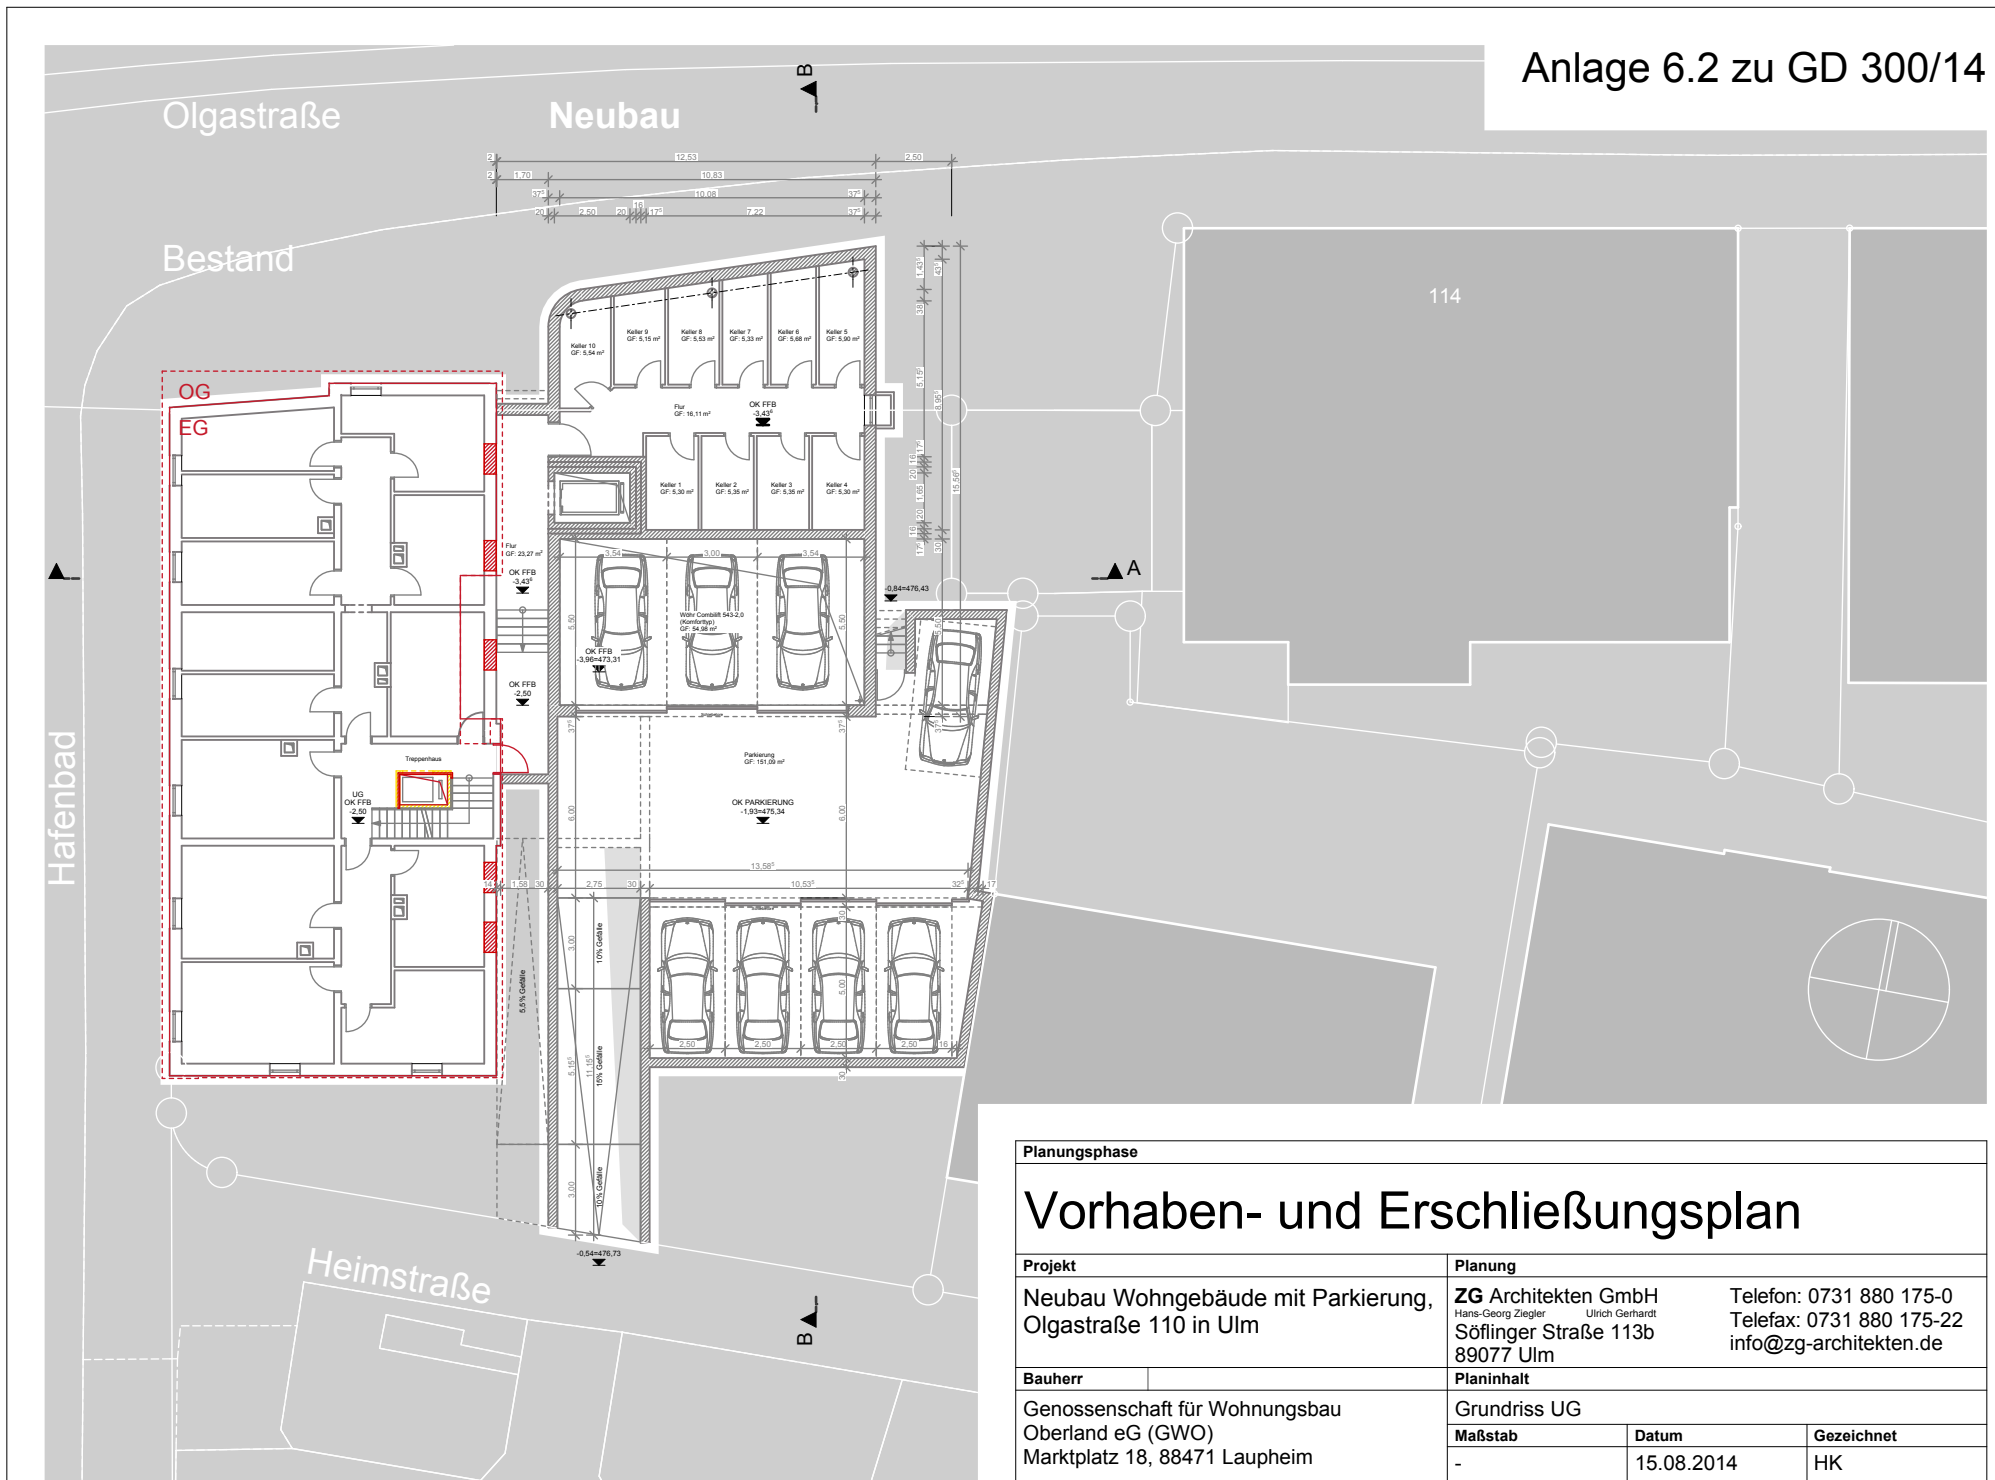


Planungsphase

Vorhaben- und Erschließungsplan


Projekt		Planung	
Neubau Wohngebäude mit Parkierung, Olgastraße 110 in Ulm		ZG Architekten GmbH Hans-Georg Ziegler Ulrich Gerhardt Söflinger Straße 113b 89077 Ulm	Telefon: 0731 880 175-0 Telefax: 0731 880 175-22 info@zg-architekten.de
Bauherr		Planinhalt	
Genossenschaft für Wohnungsbau Oberland eG (GWO) Marktplatz 18, 88471 Laupheim		Grundriss UG	
Maßstab	Datum	Gezeichnet	
-	15.08.2014	HK	

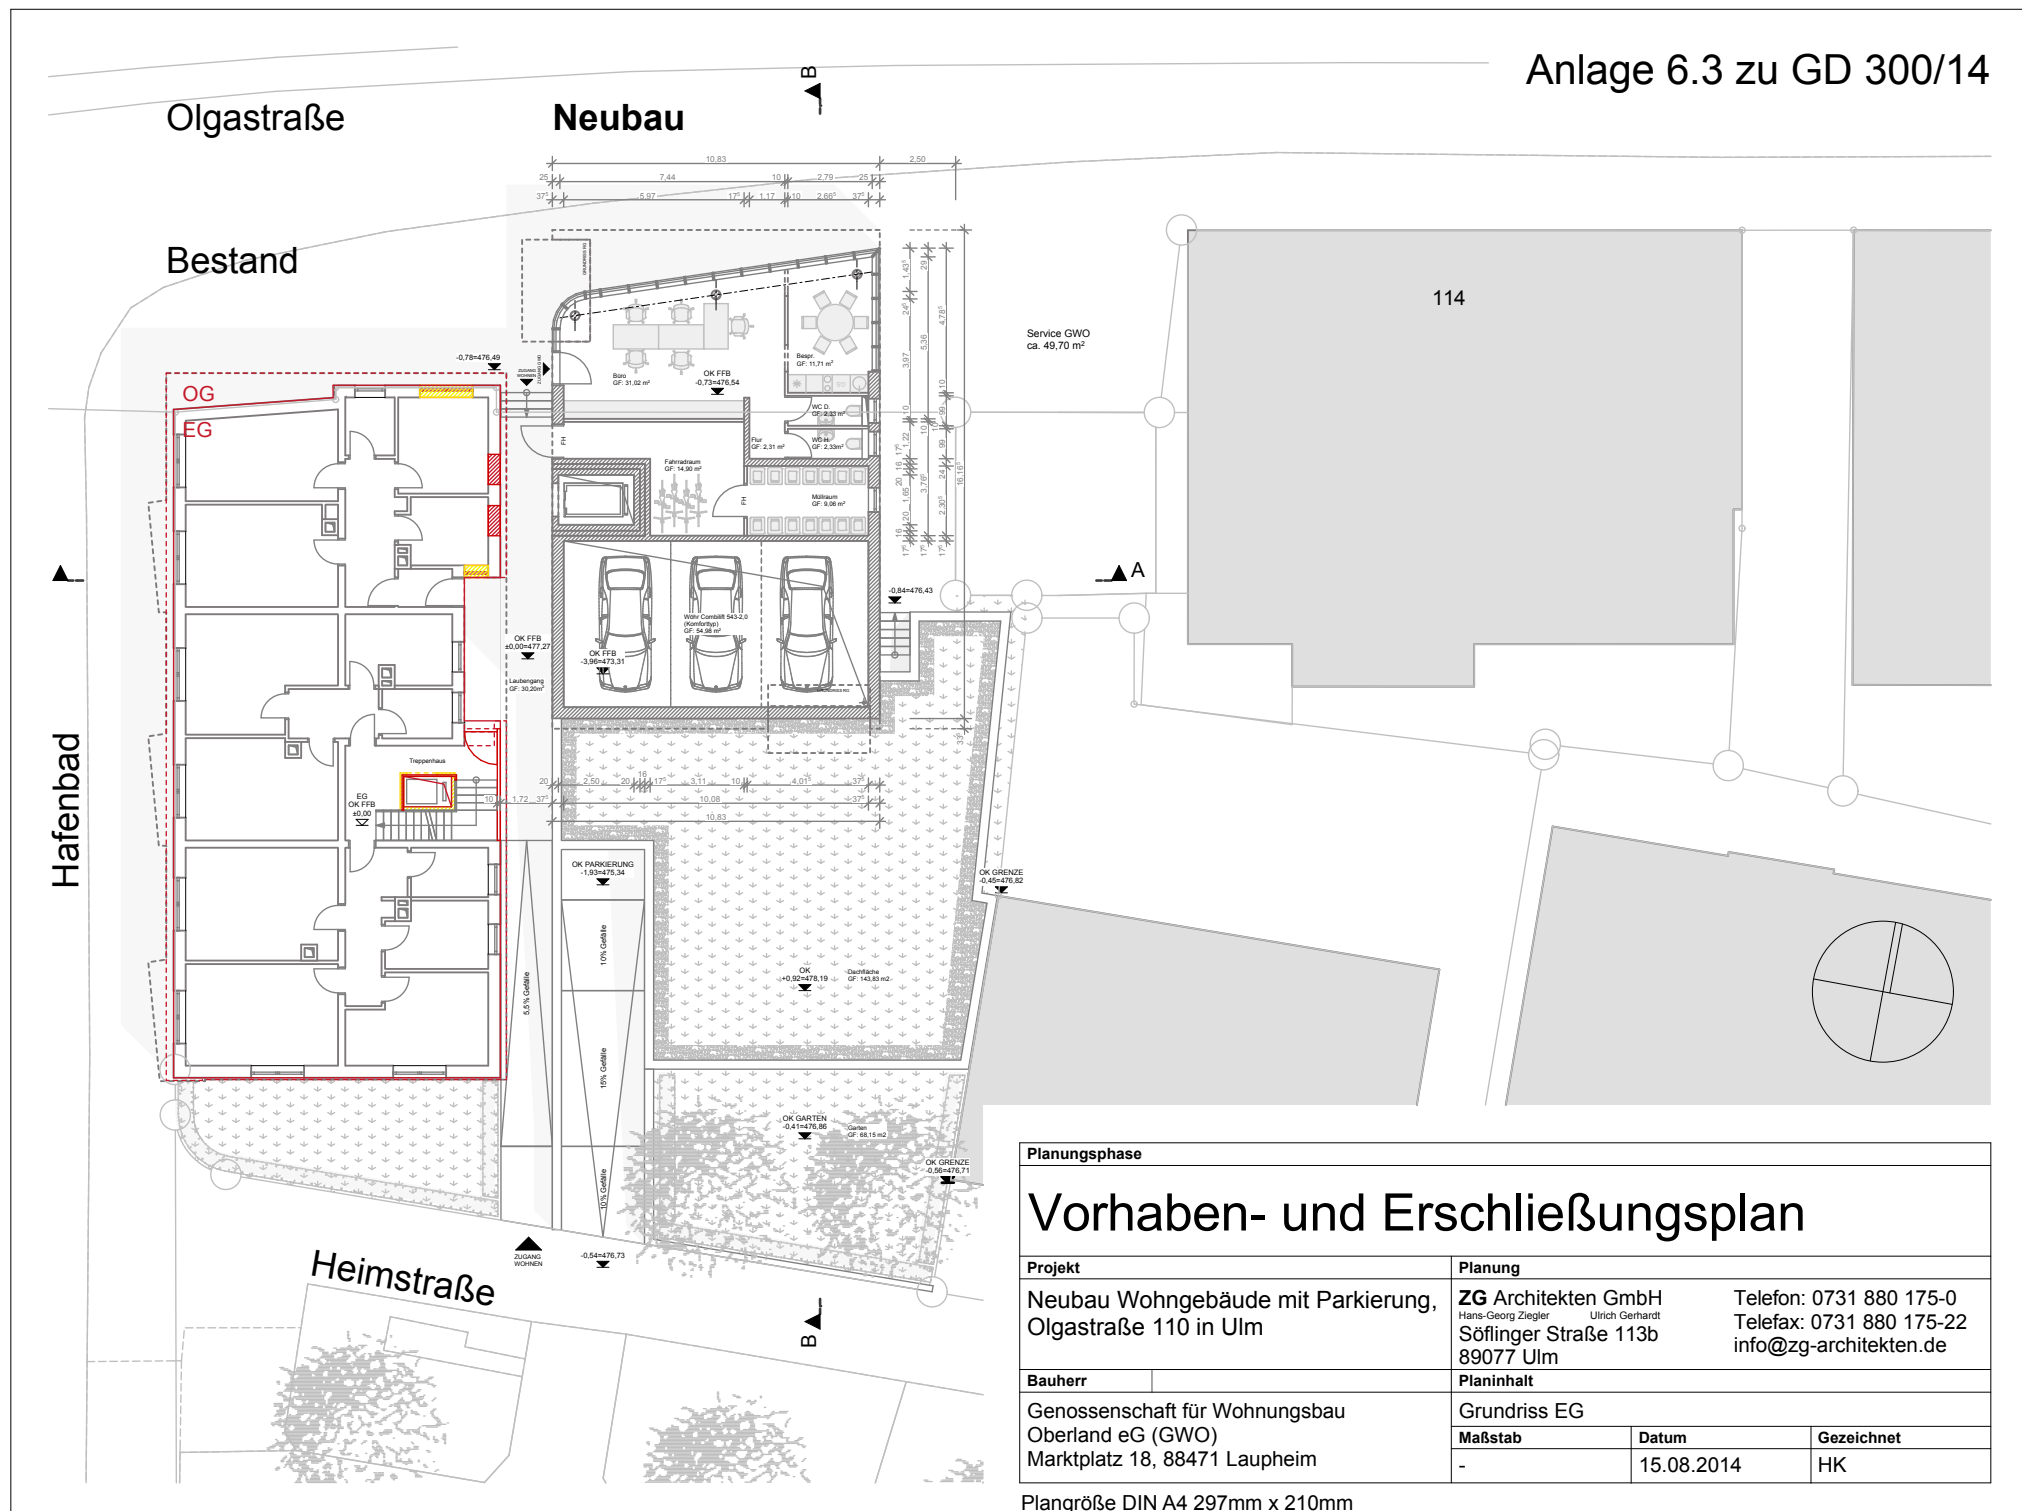


Planungsphase			
Vorhaben- und Erschließungsplan			
Projekt	Planung		
Neubau Wohngebäude mit Parkierung, Olgastraße 110 in Ulm	ZG Architekten GmbH Hans-Georg Ziegler Ulrich Gerhardt Söfflinger Straße 113b 89077 Ulm	Telefon: 0731 880 175-0 Telefax: 0731 880 175-22 info@zg-architekten.de	
Bauherr	Planinhalt		
Genossenschaft für Wohnungsbau Oberland eG (GWO) Marktplatz 18, 88471 Laupheim	Grundriss EG		
	Maßstab	Datum	Gezeichnet
	-	15.08.2014	HK

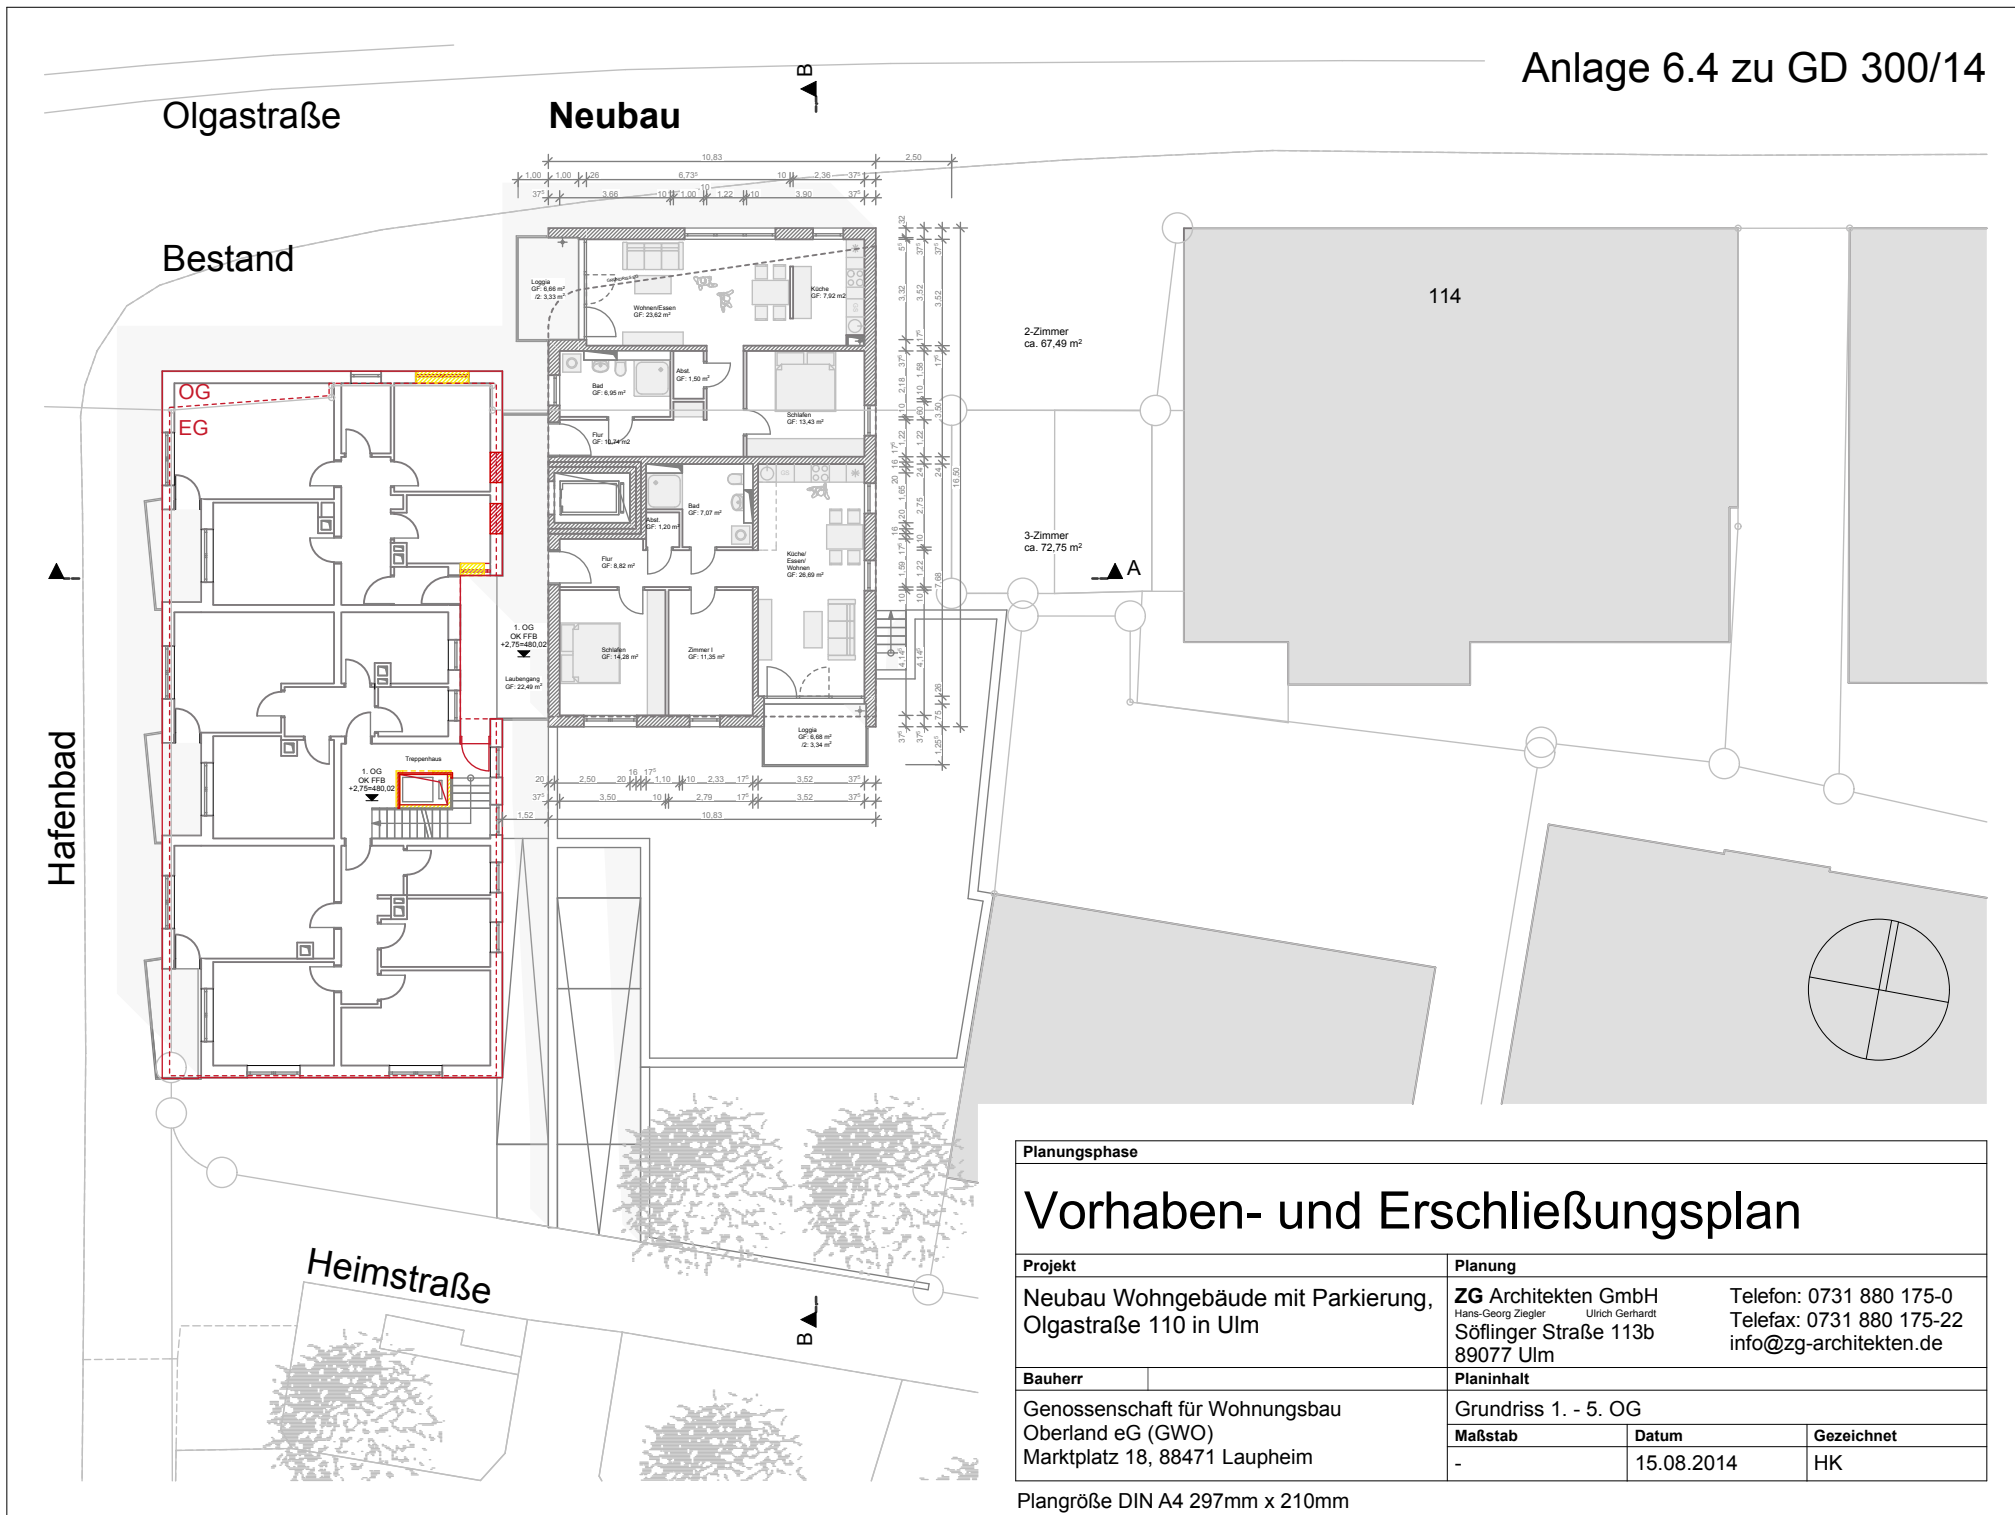



Planungsphase		
<h1>Vorhaben- und Erschließungsplan</h1>		
Projekt	Planung	
Neubau Wohngebäude mit Parkierung, Olgastraße 110 in Ulm	ZG Architekten GmbH Hans-Georg Ziegler Ulrich Gerhardt Söflinger Straße 113b 89077 Ulm	Telefon: 0731 880 175-0 Telefax: 0731 880 175-22 info@zg-architekten.de
Bauherr	Planinhalt	
Genossenschaft für Wohnungsbau Oberland eG (GWO) Marktplatz 18, 88471 Laupheim	Grundriss 1. - 5. OG	
	Maßstab	Datum
	-	15.08.2014
		Gezeichnet
		HK

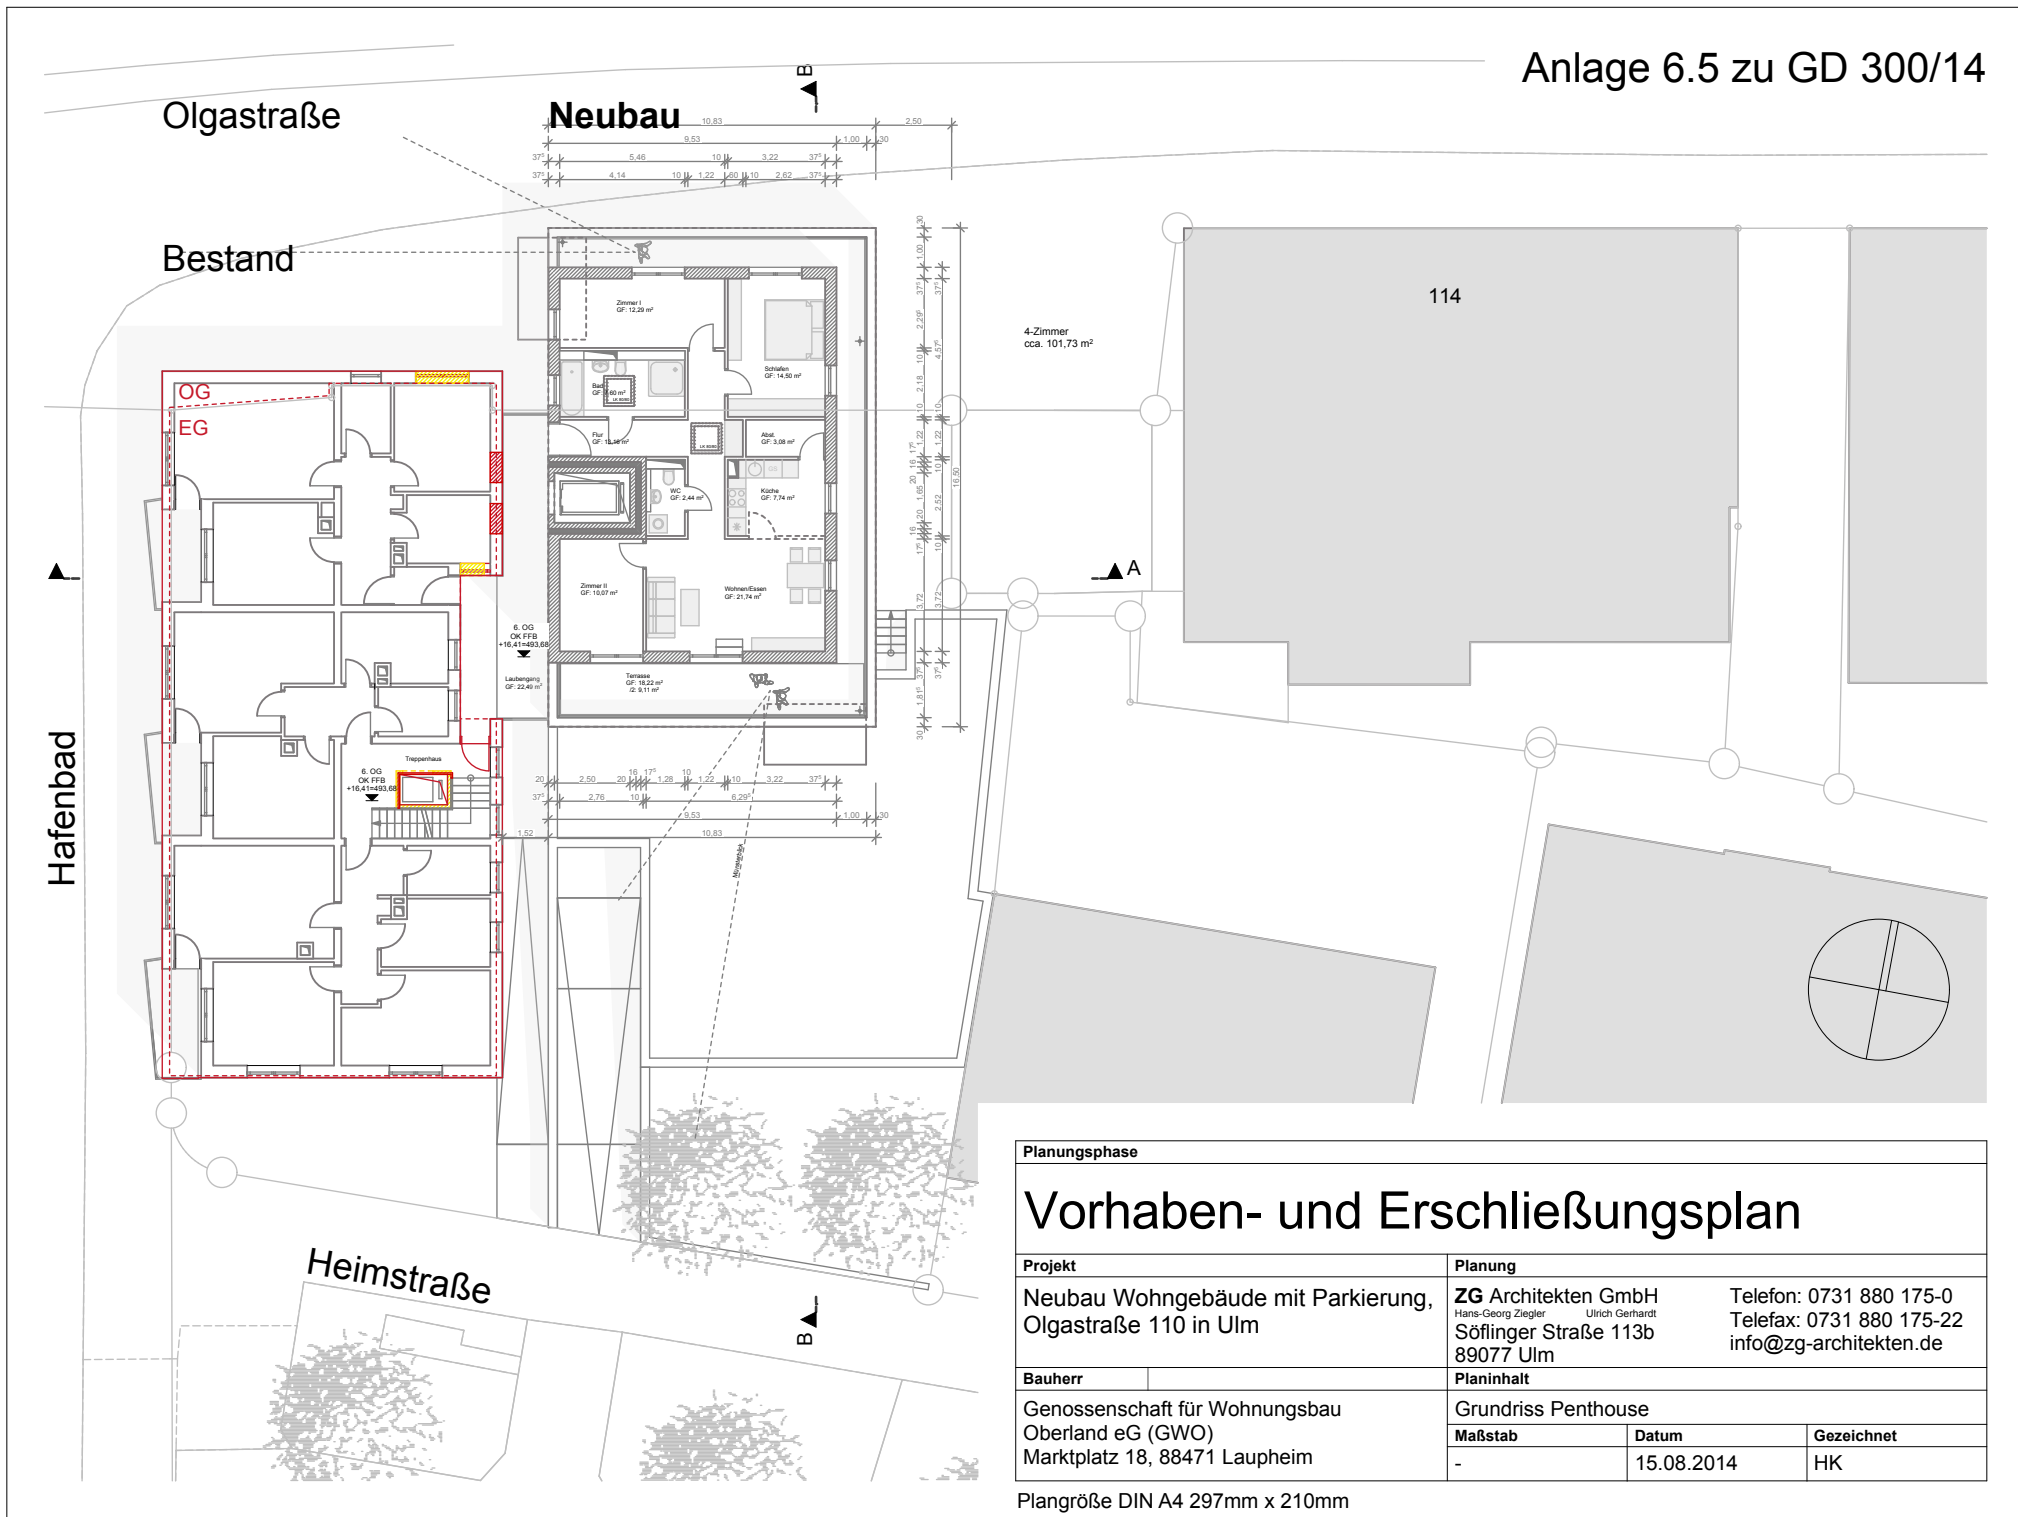


Planungsphase		
<h1>Vorhaben- und Erschließungsplan</h1>		
Projekt	Planung	
Neubau Wohngebäude mit Parkierung, Olgastraße 110 in Ulm	ZG Architekten GmbH Hans-Georg Ziegler Ulrich Gerhardt Söfflinger Straße 113b 89077 Ulm	Telefon: 0731 880 175-0 Telefax: 0731 880 175-22 info@zg-architekten.de
Bauherr	Planinhalt	
Genossenschaft für Wohnungsbau Oberland eG (GWO) Marktplatz 18, 88471 Laupheim	Grundriss Penthouse	
	Maßstab	Datum
	-	15.08.2014
		Gezeichnet
		HK

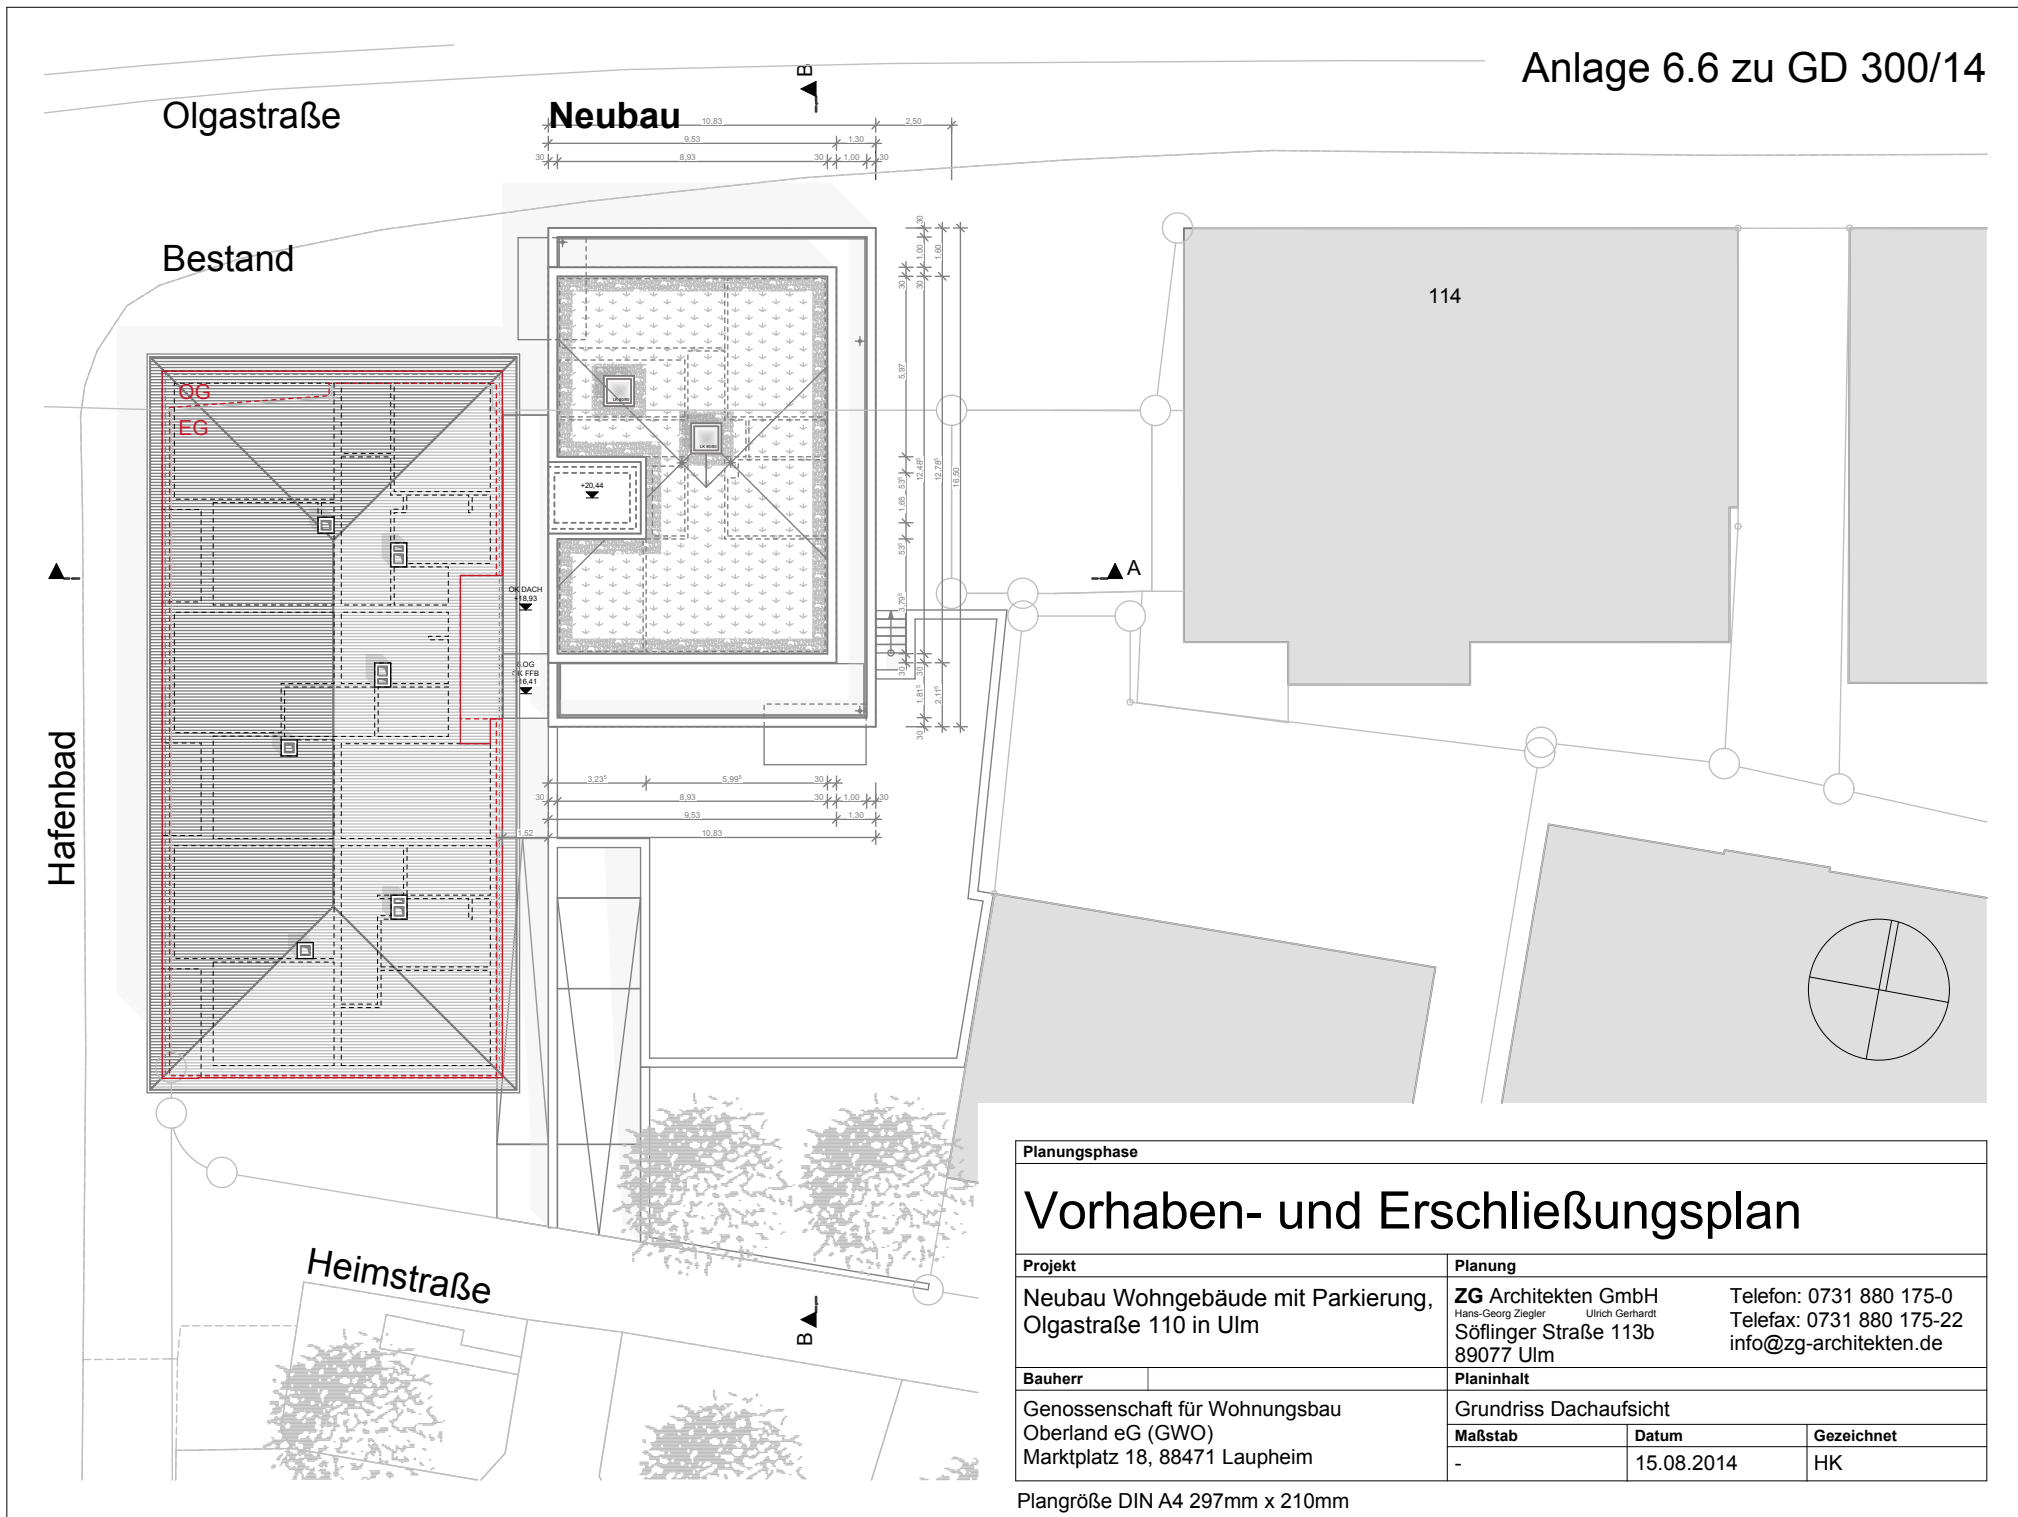

Bestand Neubau

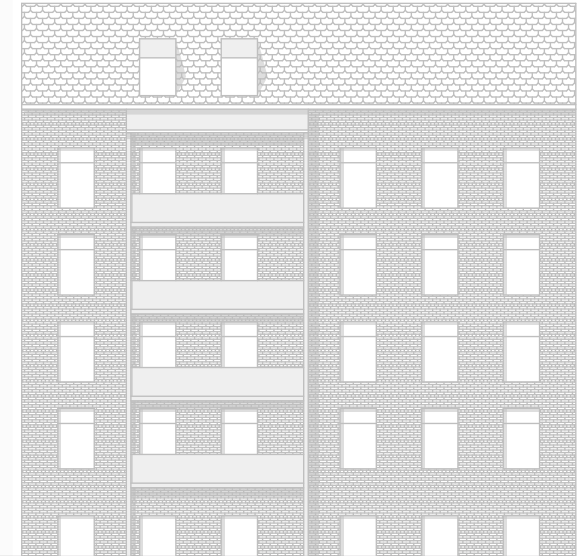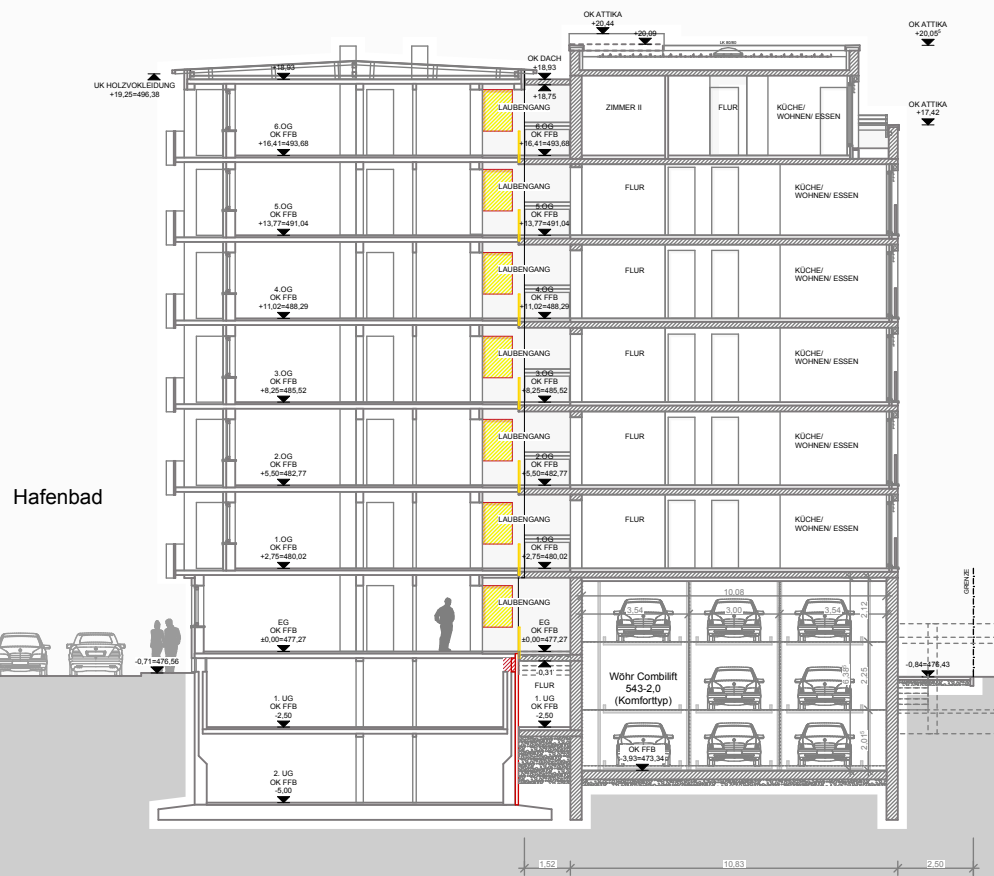

Planungsphase			
<h2>Vorhaben- und Erschließungsplan</h2>			
Projekt		Planung	
Neubau Wohngebäude mit Parkierung, Olgastraße 110 in Ulm		ZG Architekten GmbH Hans-Georg Ziegler Ulrich Gerhardt Söfflinger Straße 113b 89077 Ulm	Telefon: 0731 880 175-0 Telefax: 0731 880 175-22 info@zg-architekten.de
Bauherr		Planinhalt	
Genossenschaft für Wohnungsbau Oberland eG (GWO) Marktplatz 18, 88471 Laupheim		Schnitt A	
Maßstab	Datum	Gezeichnet	
-	15.08.2014	HK	

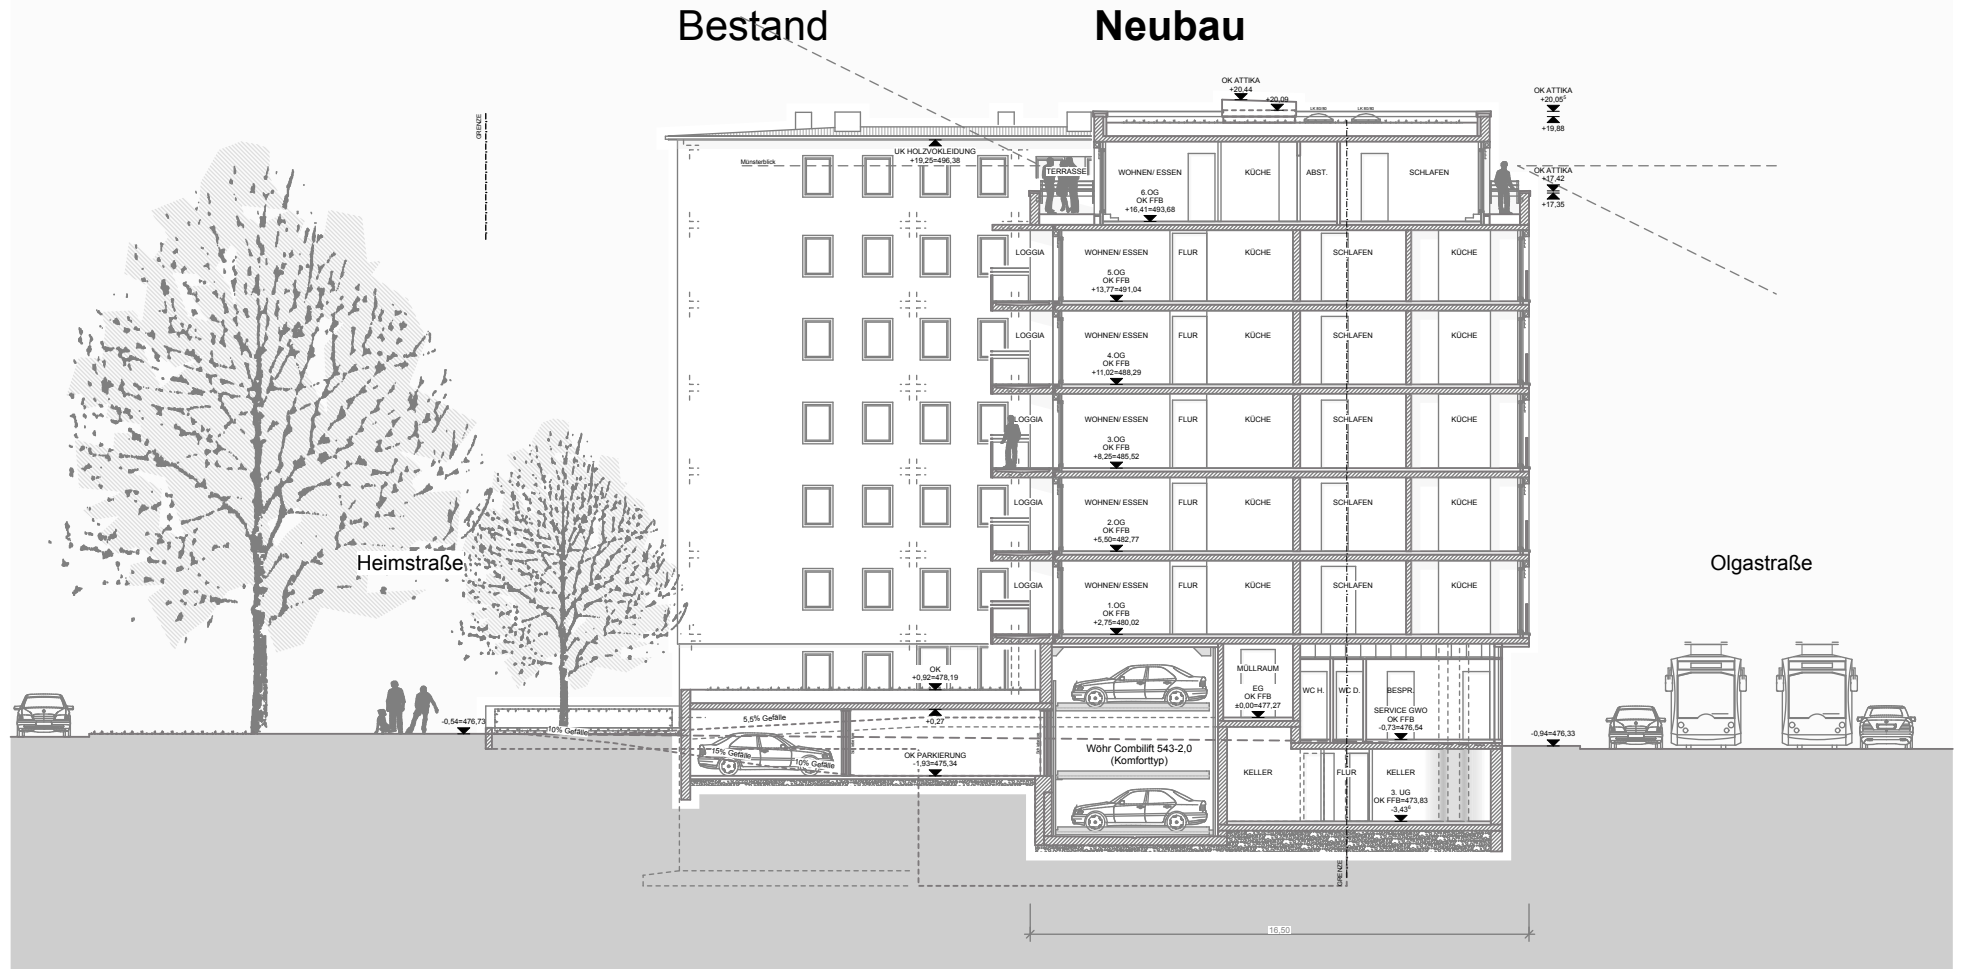

Planungsphase		
<h1>Vorhaben- und Erschließungsplan</h1>		
Projekt	Planung	
Neubau Wohngebäude mit Parkierung, Olgastraße 110 in Ulm	ZG Architekten GmbH Hans-Georg Ziegler Ulrich Gerhardt Söflinger Straße 113b 89077 Ulm	Telefon: 0731 880 175-0 Telefax: 0731 880 175-22 info@zg-architekten.de
Bauherr	Planinhalt	
Genossenschaft für Wohnungsbau Oberland eG (GWO) Marktplatz 18, 88471 Laupheim	Schnitt B	
	Maßstab	Datum
	-	15.08.2014
		Gezeichnet
		HK

114

5

Neubau Bestand

110



Planungsphase		
<h1>Vorhaben- und Erschließungsplan</h1>		
Projekt	Planung	
Neubau Wohngebäude mit Parkierung, Olgastraße 110 in Ulm	ZG Architekten GmbH Hans-Georg Ziegler Ulrich Gerhardt Söflinger Straße 113b 89077 Ulm	Telefon: 0731 880 175-0 Telefax: 0731 880 175-22 info@zg-architekten.de
Bauherr	Planinhalt	
Genossenschaft für Wohnungsbau Oberland eG (GWO) Marktplatz 18, 88471 Laupheim	Ansicht Nord - Olgastraße	
	Maßstab	Datum
	-	15.08.2014
		Gezeichnet
		HK

Neubau Bestand 110 5



Planungsphase

Vorhaben- und Erschließungsplan

Projekt	Planung		
Neubau Wohngebäude mit Parkierung, Olgastraße 110 in Ulm	ZG Architekten GmbH Hans-Georg Ziegler Ulrich Gerhardt Söfflinger Straße 113b 89077 Ulm	Telefon: 0731 880 175-0 Telefax: 0731 880 175-22 info@zg-architekten.de	
Bauherr	Planinhalt		
Genossenschaft für Wohnungsbau Oberland eG (GWO) Marktplatz 18, 88471 Laupheim	Ansicht West - Hafenbad		
	Maßstab	Datum	Gezeichnet
	-	15.08.2014	HK

110

Bestand **Neubau**

5

114



Planungsphase			
<h1>Vorhaben- und Erschließungsplan</h1>			
Projekt		Planung	
Neubau Wohngebäude mit Parkierung, Olgastraße 110 in Ulm		ZG Architekten GmbH Hans-Georg Ziegler Ulrich Gerhardt Söflinger Straße 113b 89077 Ulm	Telefon: 0731 880 175-0 Telefax: 0731 880 175-22 info@zg-architekten.de
Bauherr		Planinhalt	
Genossenschaft für Wohnungsbau Oberland eG (GWO) Marktplatz 18, 88471 Laupheim		Ansicht Süd - Heimstraße	
Maßstab	Datum	Gezeichnet	
-	15.08.2014	HK	

Bestand

Neubau

110



Planungsphase		
<h1>Vorhaben- und Erschließungsplan</h1>		
Projekt	Planung	
Neubau Wohngebäude mit Parkierung, Olgastraße 110 in Ulm	ZG Architekten GmbH Hans-Georg Ziegler Ulrich Gerhardt Söfflinger Straße 113b 89077 Ulm	Telefon: 0731 880 175-0 Telefax: 0731 880 175-22 info@zg-architekten.de
Bauherr	Planinhalt	
Genossenschaft für Wohnungsbau Oberland eG (GWO) Marktplatz 18, 88471 Laupheim	Ansicht Ost - Innenhof	
	Maßstab	Datum
	-	15.08.2014
		Gezeichnet
		HK