


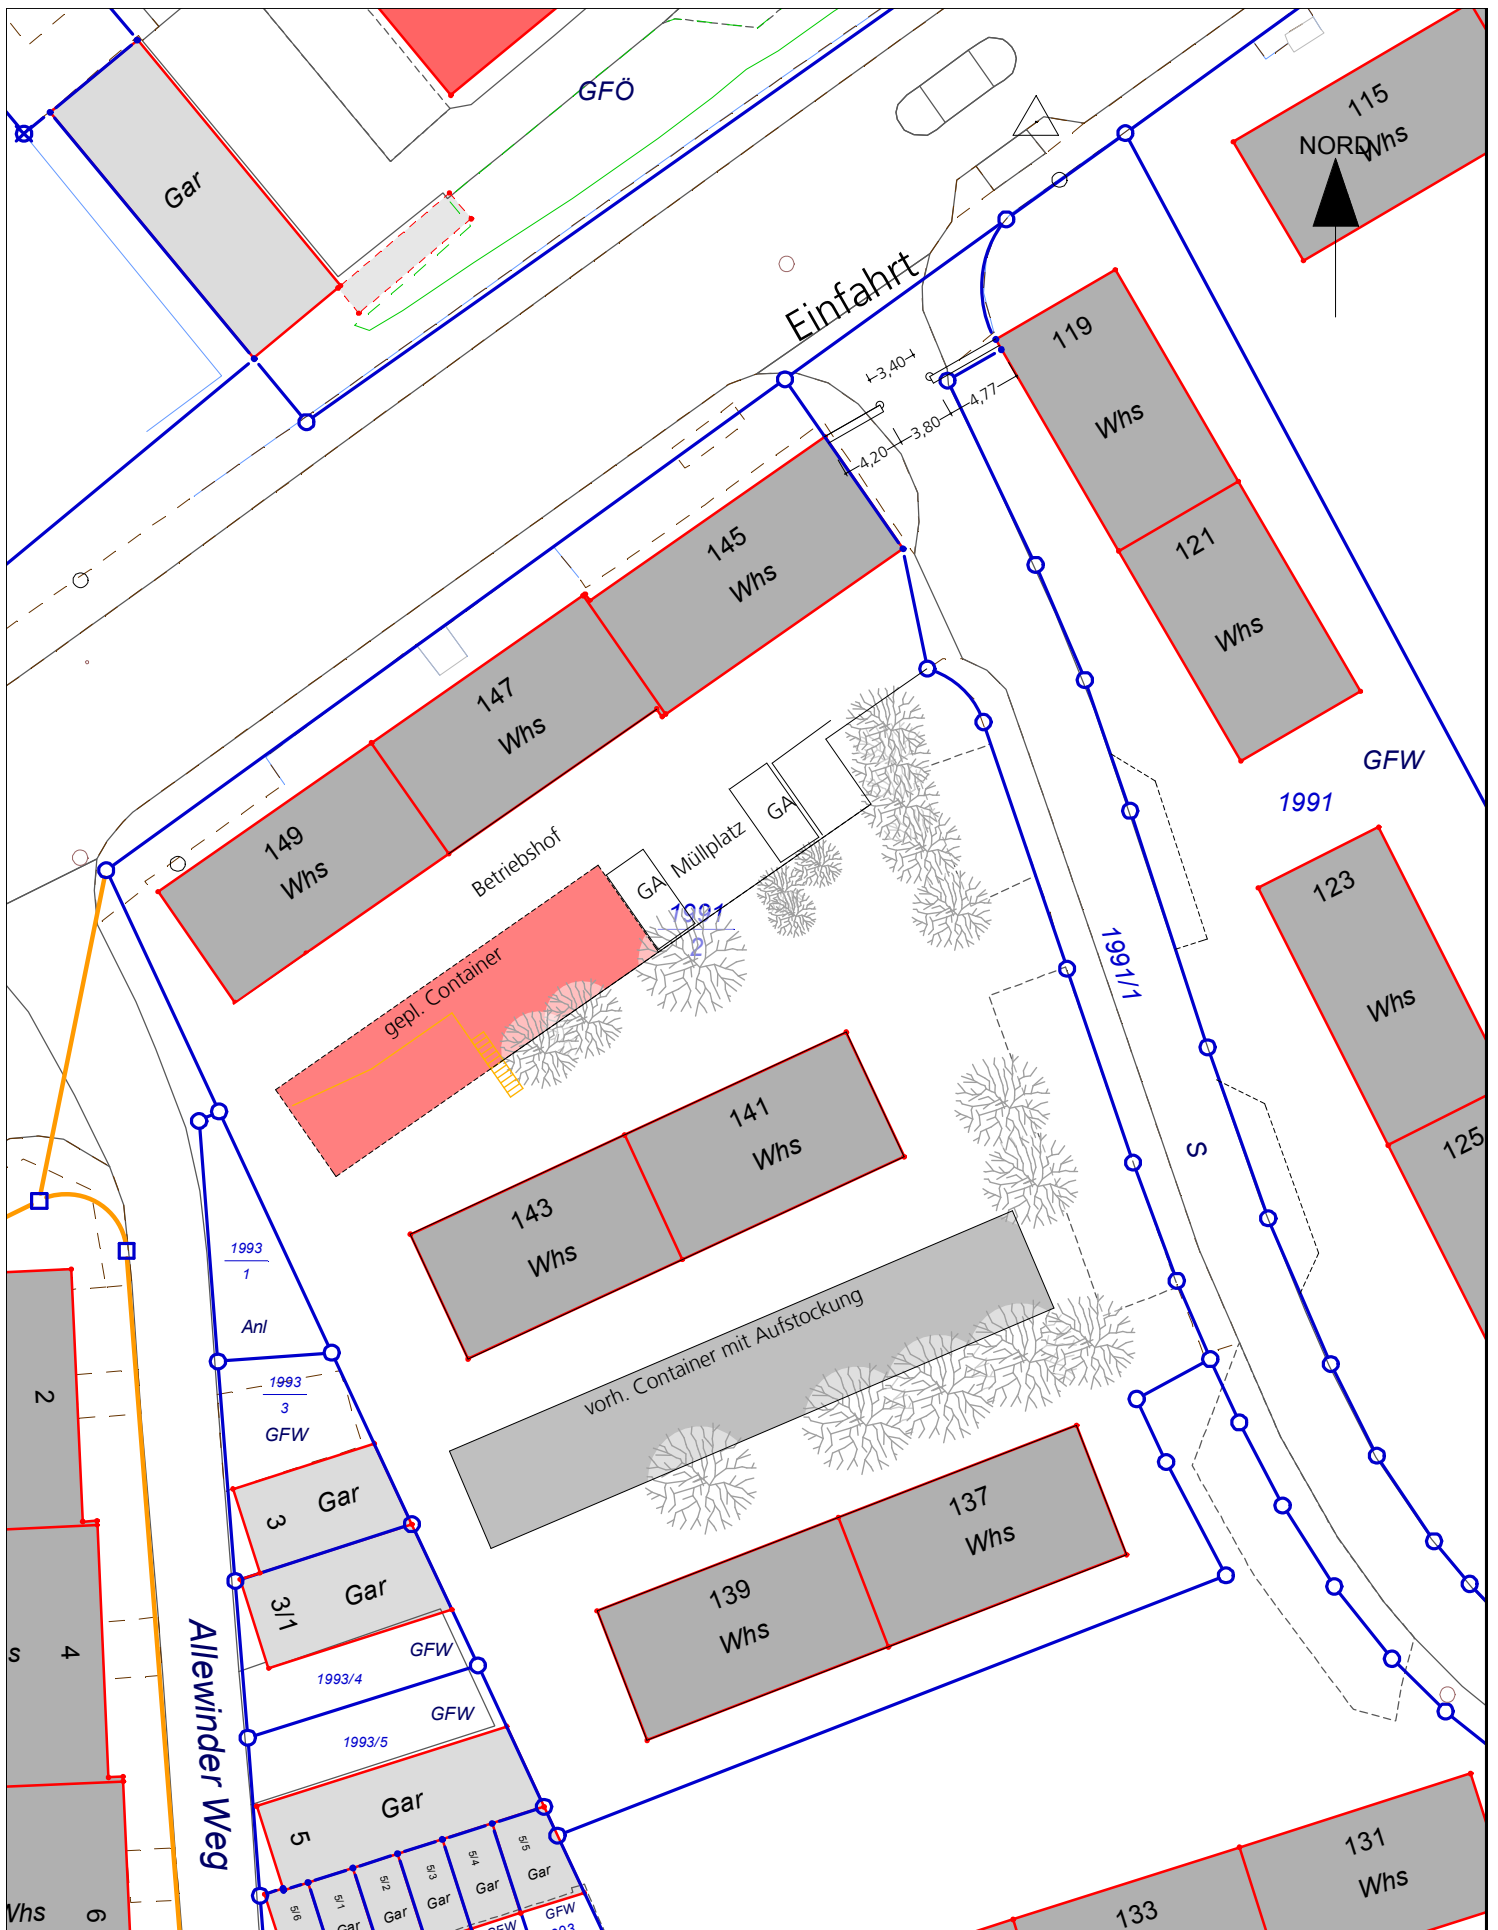

Stadt Ulm

ulm

Zentrales Gebäudemanagement, Schwambergerstr. 1, 89073 Ulm, 0731/161-6551

Lageplan 1:500

Stadtkreis Ulm
Gemarkung Ulm
Flur 0

Lageplan erstellt am: 19.08.2014 / ro

05.09.11

PATZWahl