


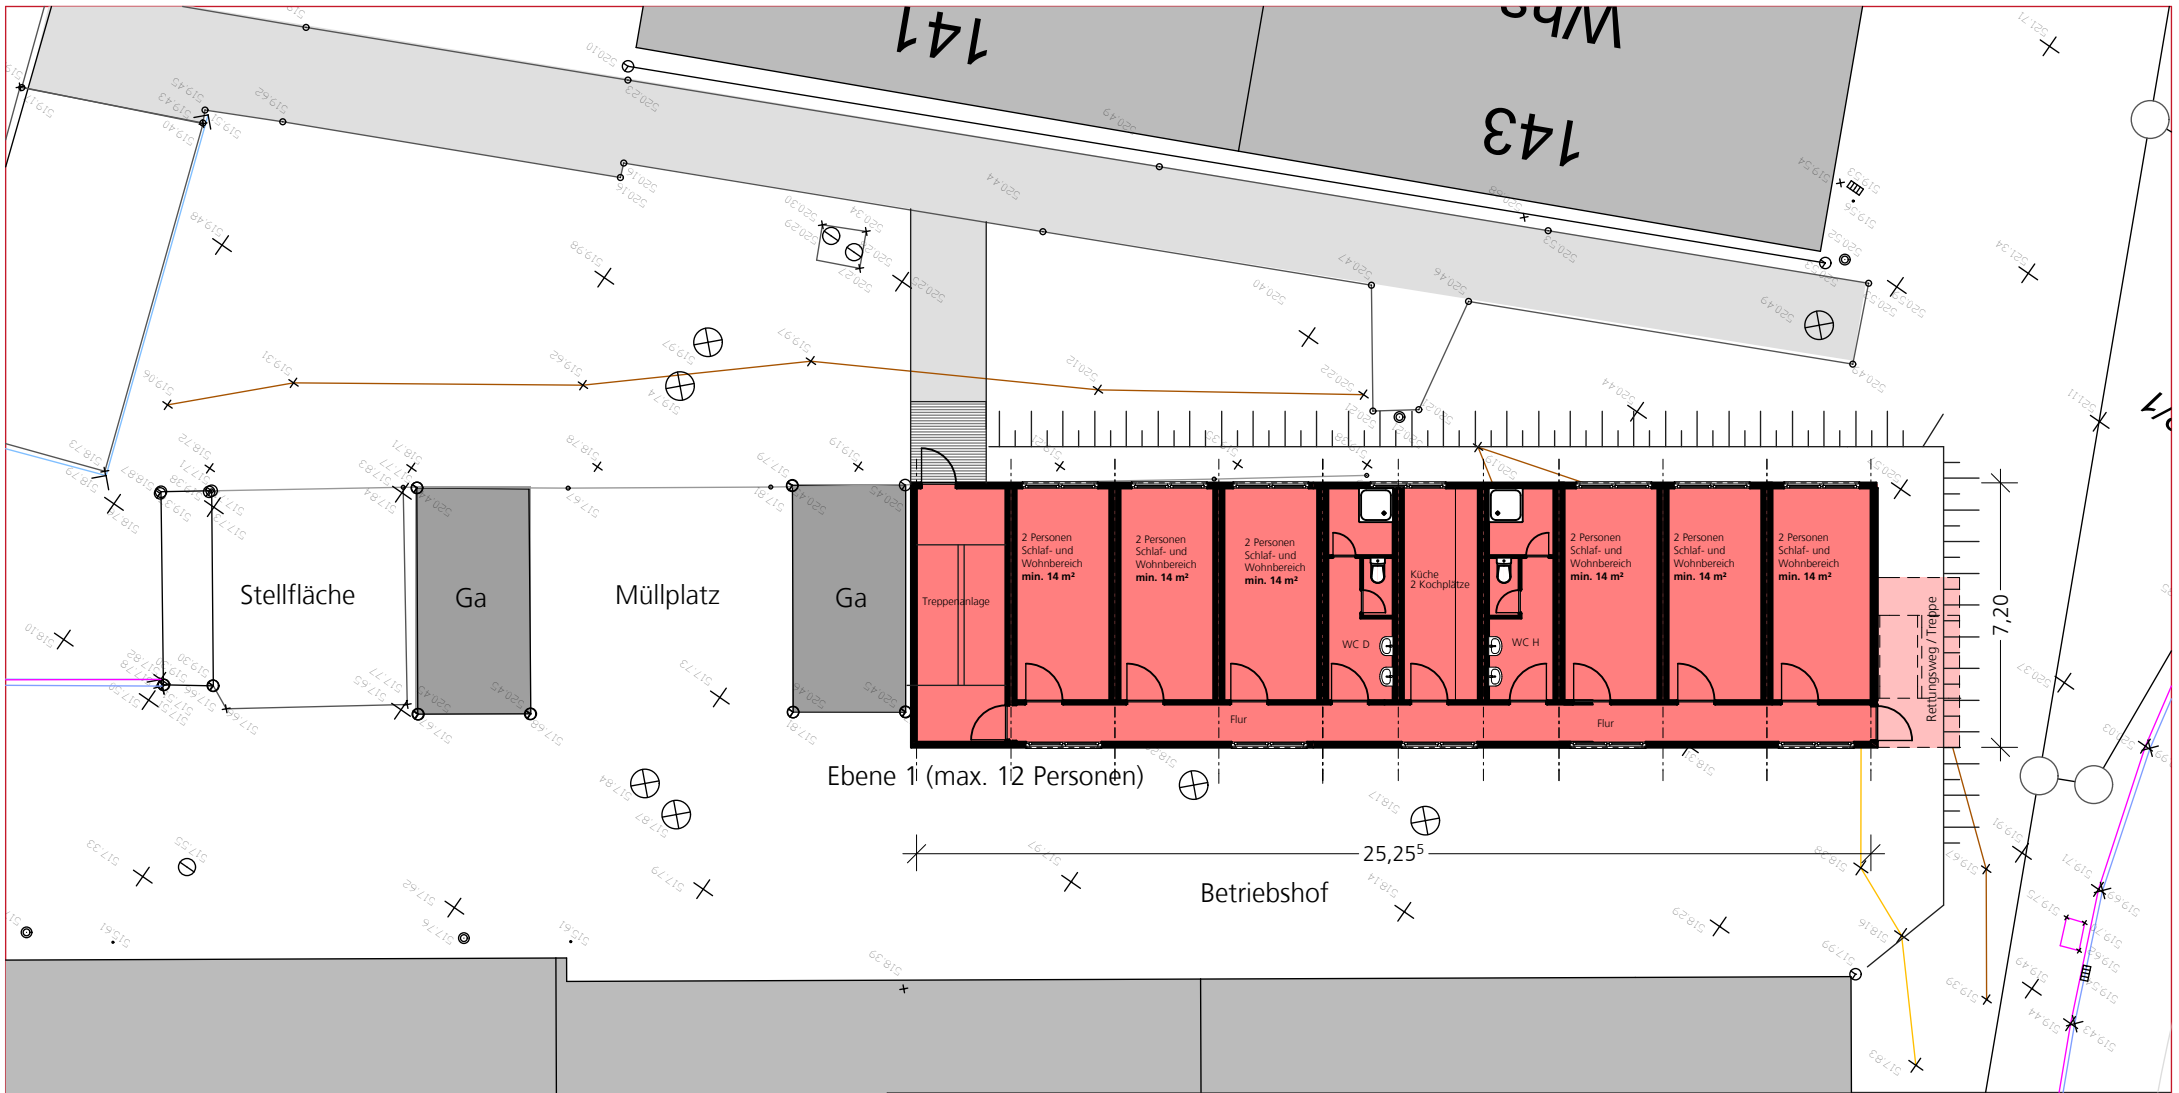

Planbezeichnung Ebene 1		
Plannr.: 001	Flüchtlingswohnheim	Stadt Ulm
Masstab: 1:200	Containerbau	Zentrales Gebäudemanagement
Datum.: 19.08.2014	Römerstr. 137 - 149	
	Ulm	
Sachbearbeiter	Abteilungsleiter	Hauptabteilungsleiter
Rothenhäusler	Krasenbrink	Michnick

