



Ristberg

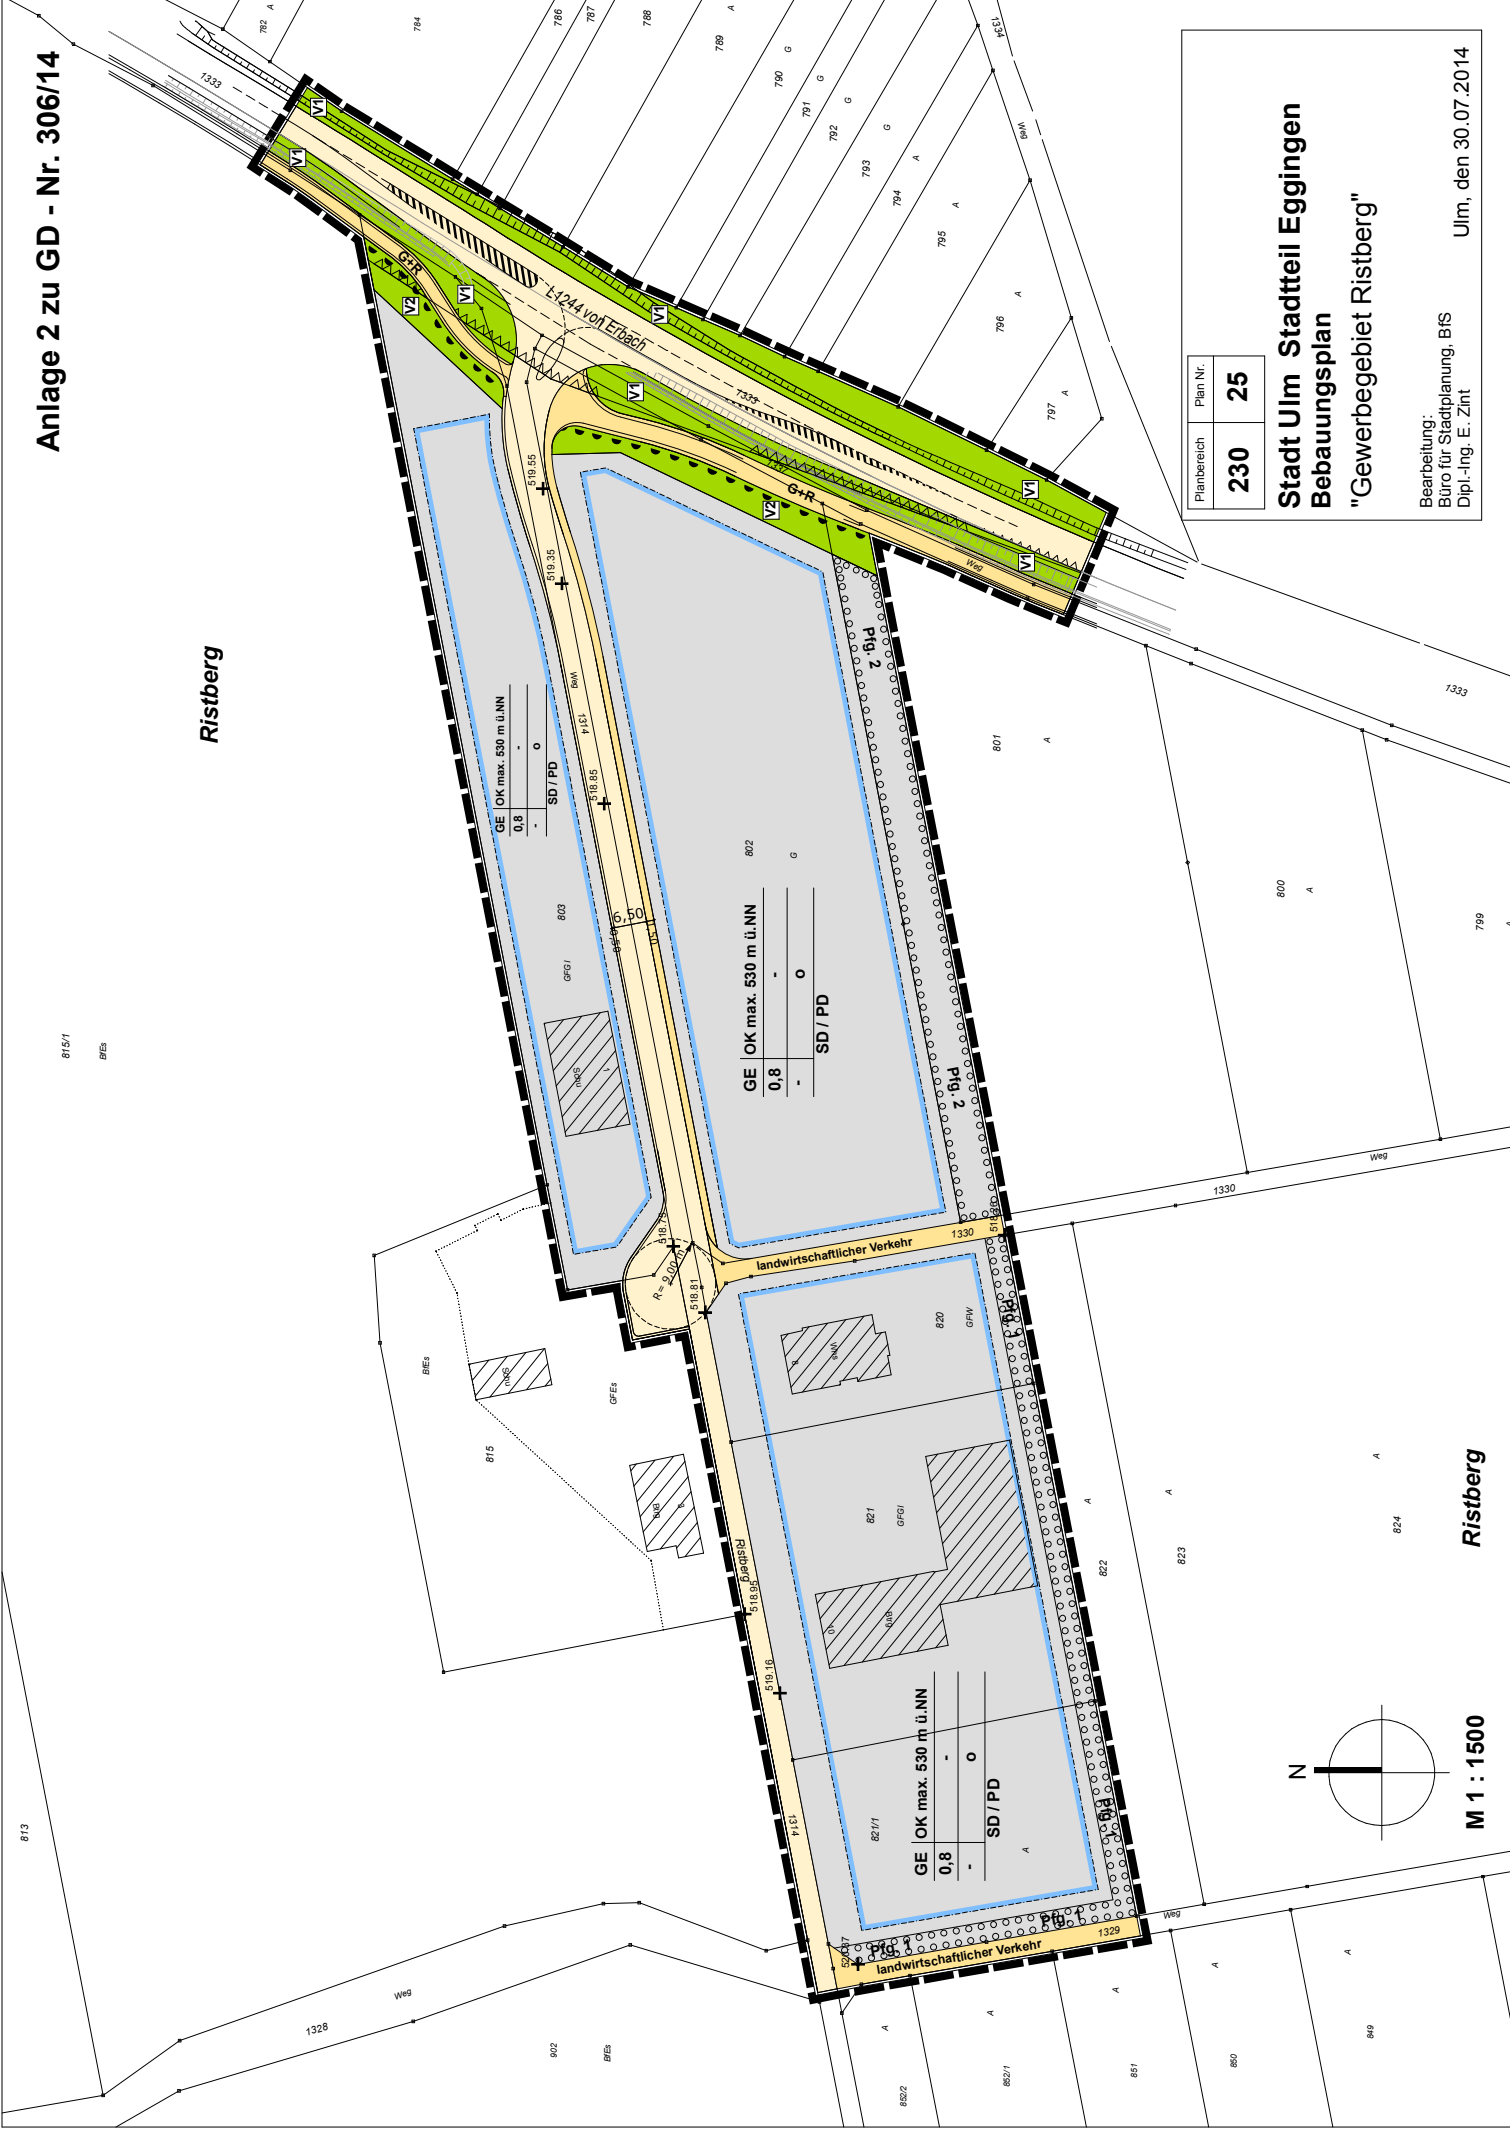

Planbereich	Plan Nr.
230	25

**Stadt Ulm Stadtteil Eggingen
Bebauungsplan
"Gewerbegebiet Ristberg"**

Bearbeitung:
Büro für Stadtplanung, BfS
Dipl.-Ing. E. Zint
Ulm, den 30.07.2014

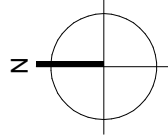

M 1 : 1500

Ristberg