


Anlage 1 zu GD-Nr.

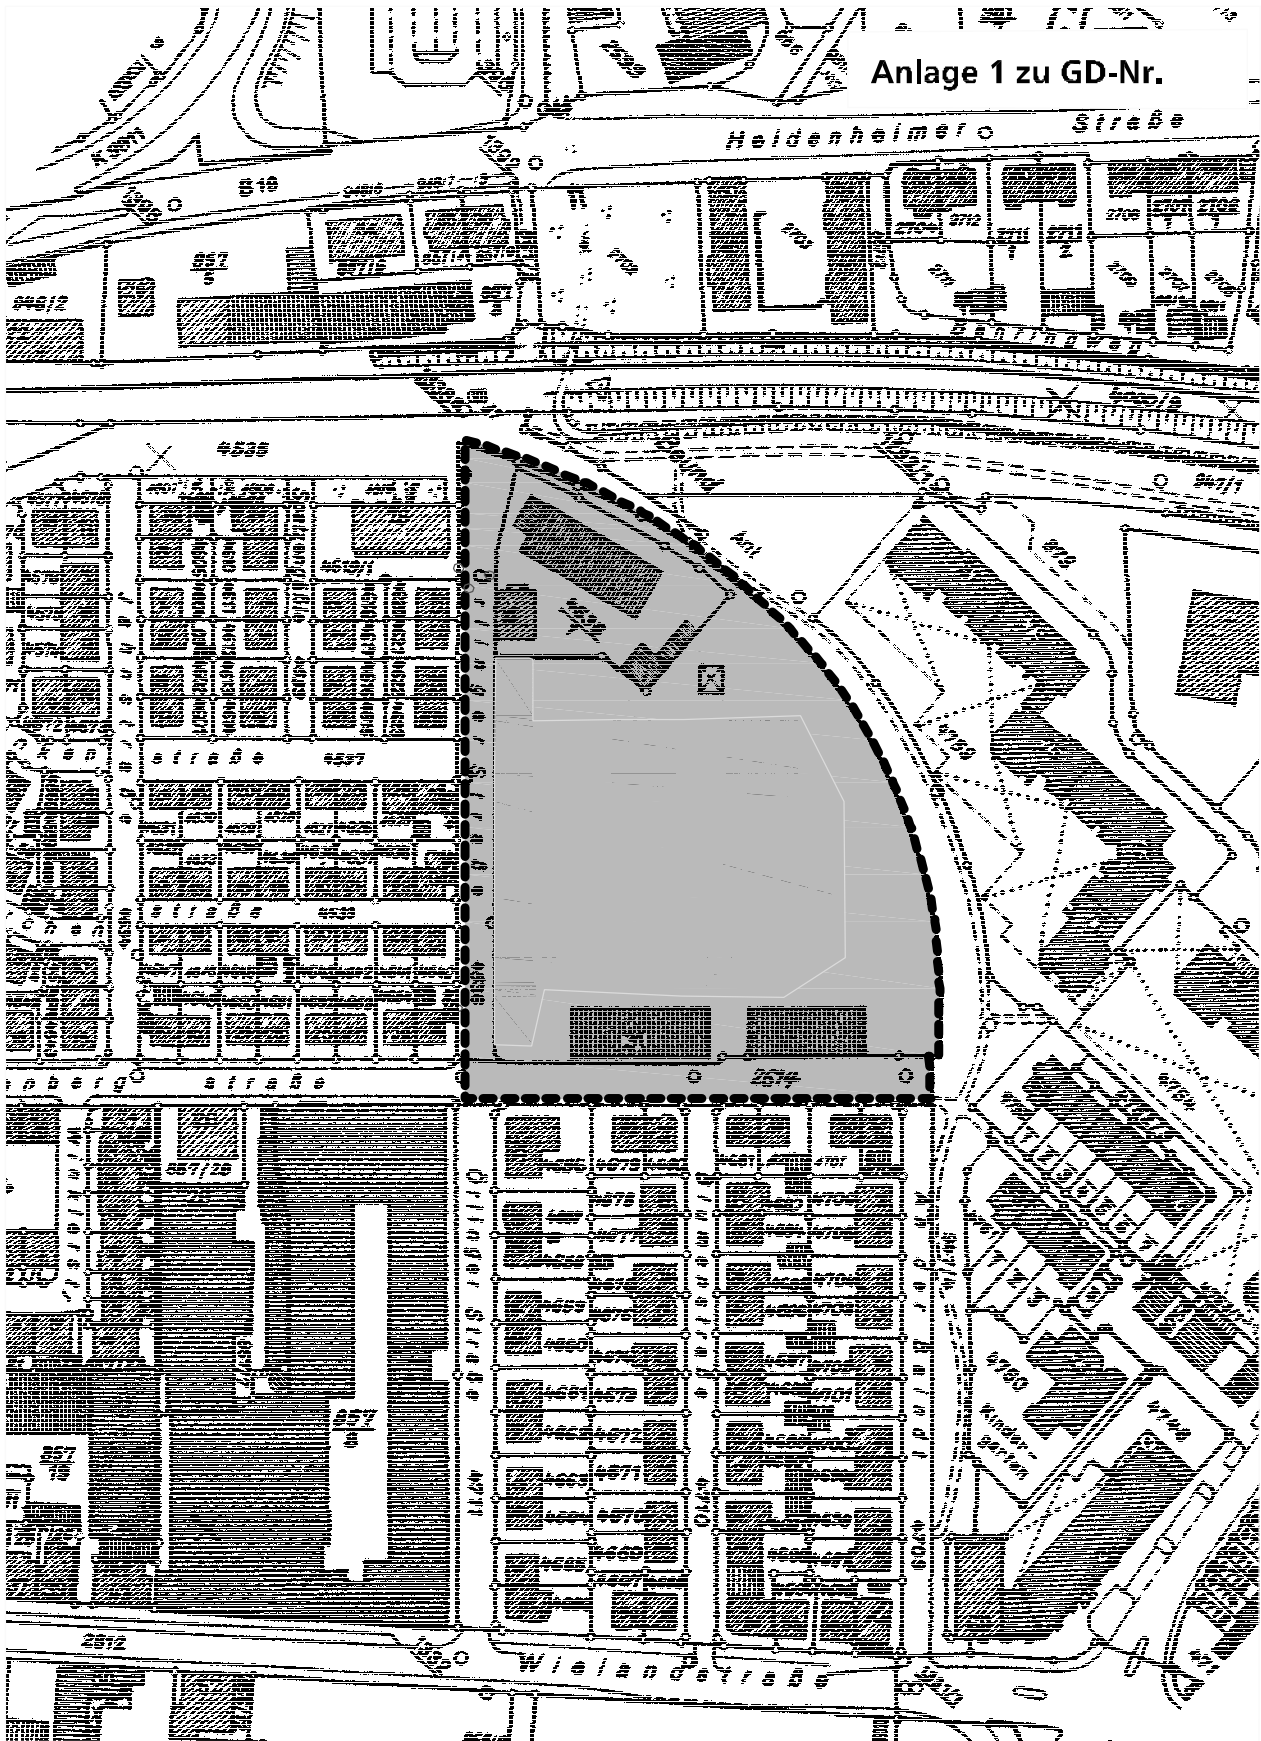

**Stadt Ulm Stadtteil Osten
Übersichtsplan
"Örlinger Straße - Gutenbergstraße"**

Planbereich

120.2 34

