


Maßstab 1: 750

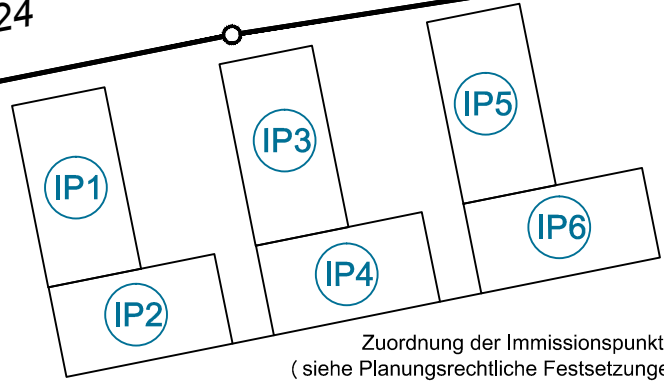

Zuordnung der Immissionspunkte o.M.
(siehe Planungsrechtliche Festsetzungen 1.7)

Planbereich	Plan Nr.
152	25

Stadt Ulm Stadtteil Eselsberg

Vorhabenbezogener Bebauungsplan
"Wilhelm-Geyer-Weg - Am Bleicher Hag"

Bearbeitung
Project GmbH
Ruiter Straße 1
73734 Esslingen

Ulm, den 06.10.2014