

Vorhaben- und Erschließungsplan zum vorhabenbezogenen Bebauungsplan
STERNGASSE - IRRGÄNGLE

Anlage 6.1 zu GD 381/14

die architekturwerkstatt kirchgasse 8 89129 langenu fon/fax 07345.9610 -0 / -10
 architekturwerkstatt generalplaner gmbh rudolfstrasse 2 89077 ulm fon/fax 0731.96200 -0 / -10




Stern- und Irrgäßle, ULM 1 : 500 15.10.2014
 Übersichtsplan

Vorhaben- und Erschließungsplan zum vorhabenbezogenen Bebauungsplan
STERNGASSE - IRRGÄNGLE

Anlage 6.2 zu GD 381/14


die architekturwerkstatt kirchgasse 8 89129 langenuu fon/fax 07345.9610 -0 / -10
 architekturwerkstatt generalplaner gmbh rudolfstrasse 2 89077 ulm fon/fax 0731.96200 -0 / -10

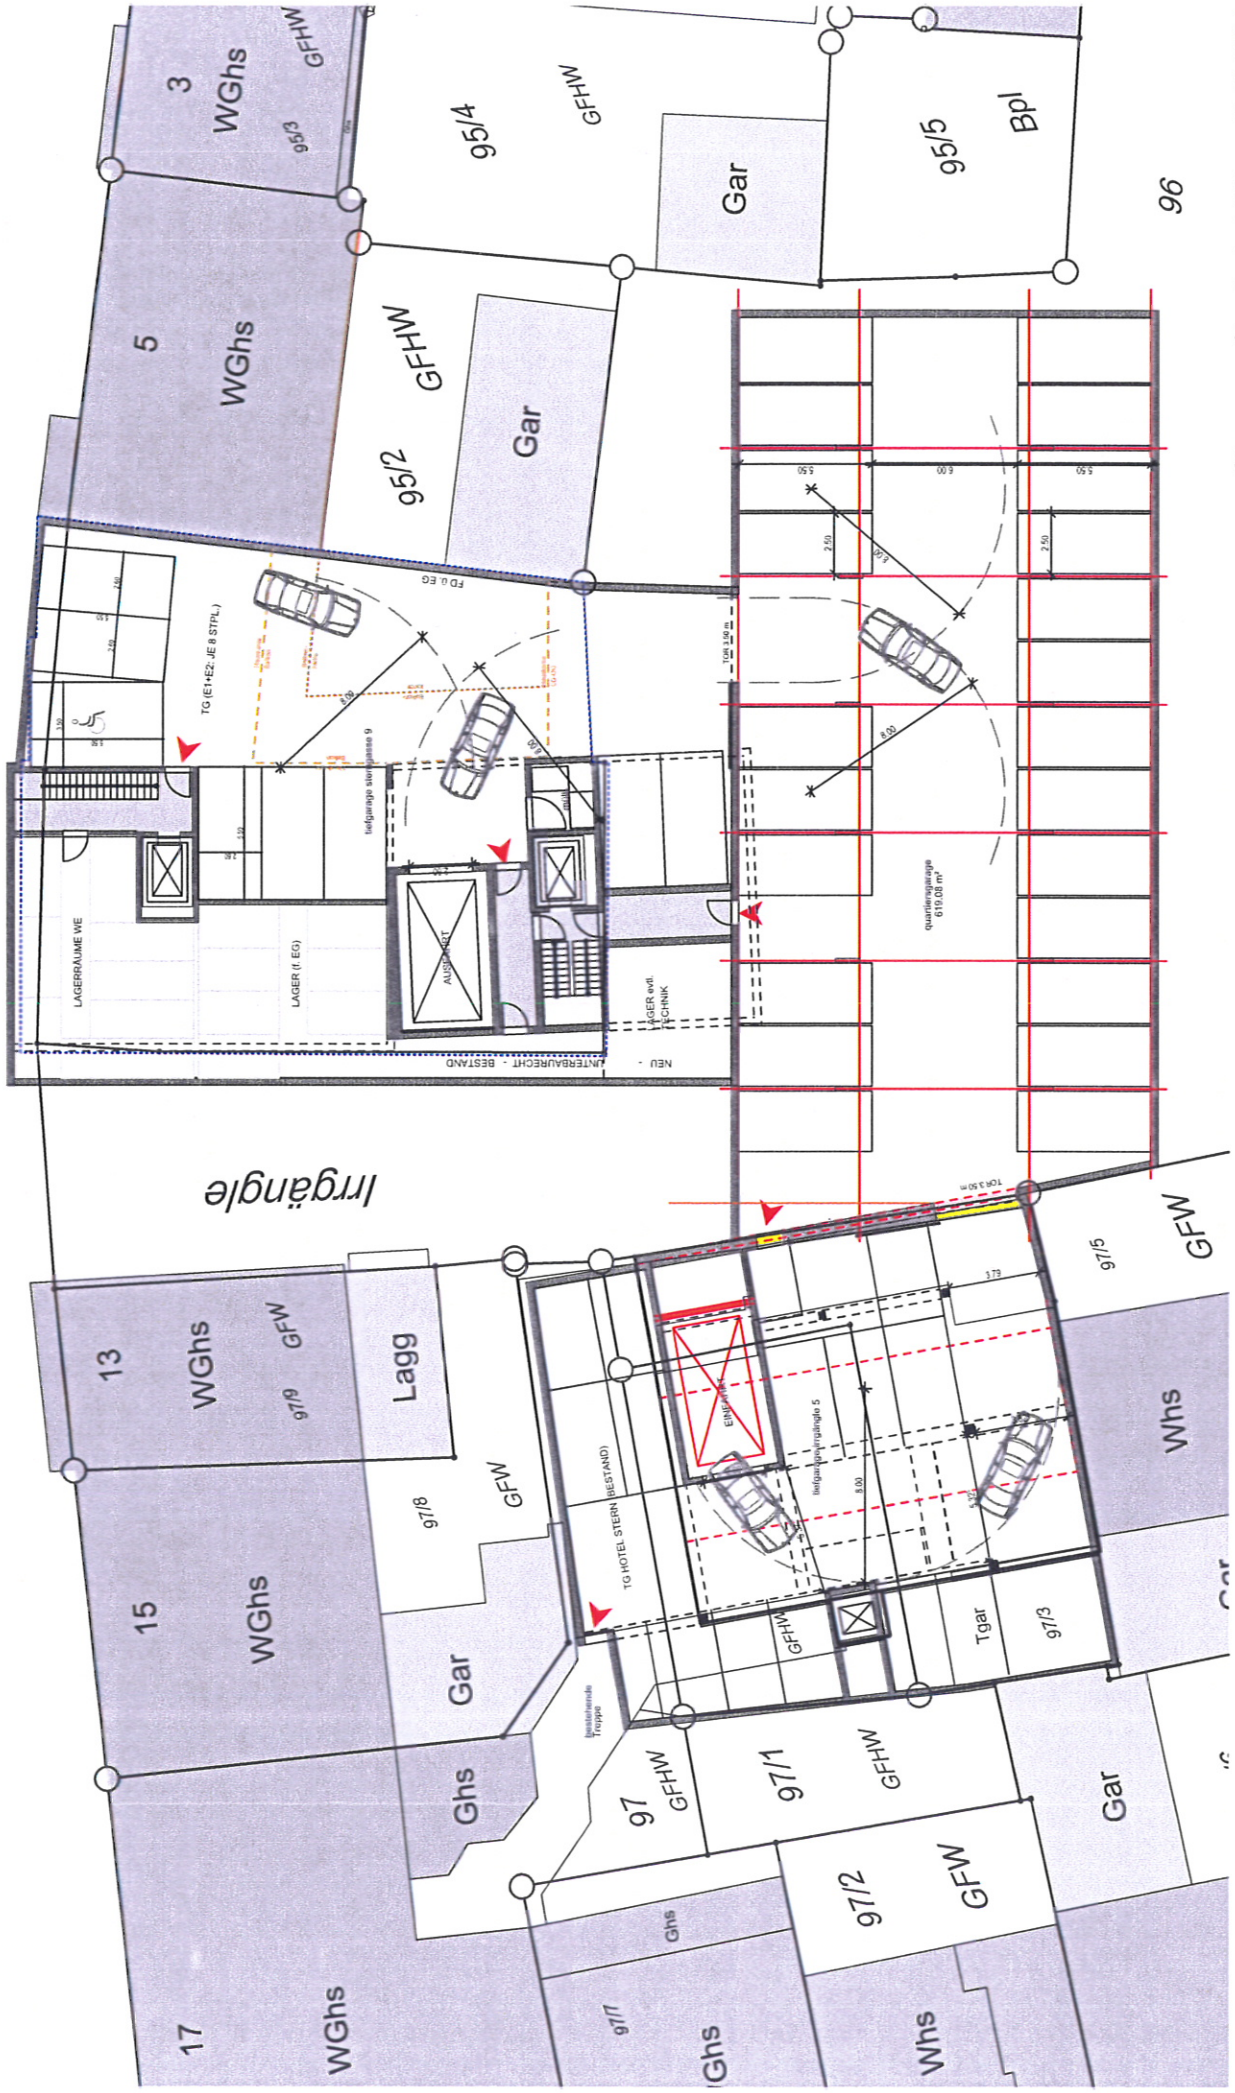

Vorhaben- und Erschließungsplan zum vorhabenbezogenen Bebauungsplan
STERNGASSE - IRRGÄNGLE


Anlage 6.3 zu GD 381/14

die architekturwerkstatt kirchgasse 8 89129 langenuu fon/fax 07345.9610 -0/ -10
architekturwerkstatt generalplaner gmbh rudolfstrasse 2 89077 ulm fon/fax 0731.96200 -0/ -10

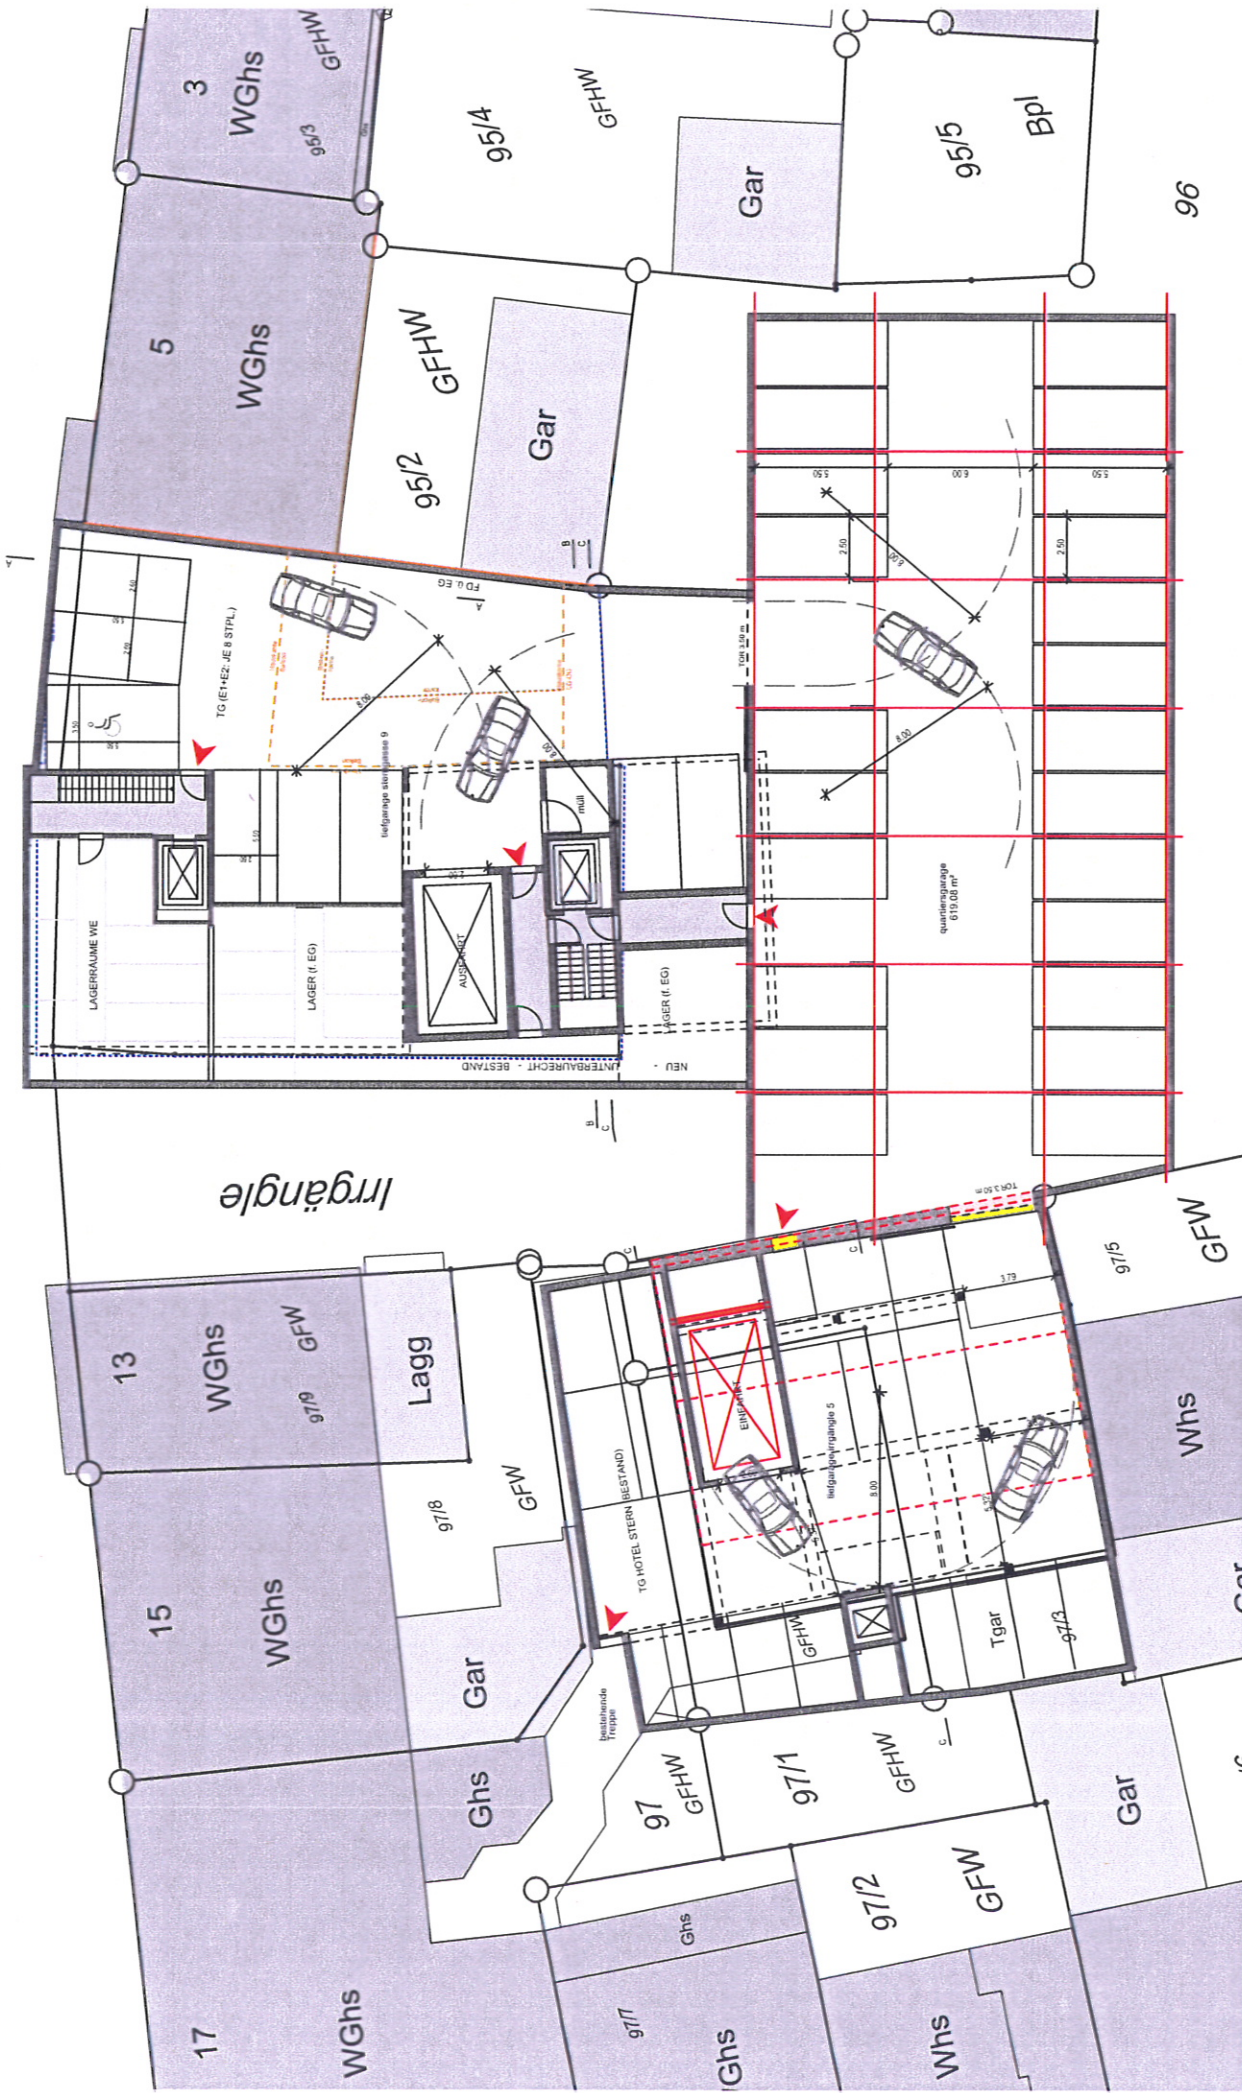

Sternngasse


95

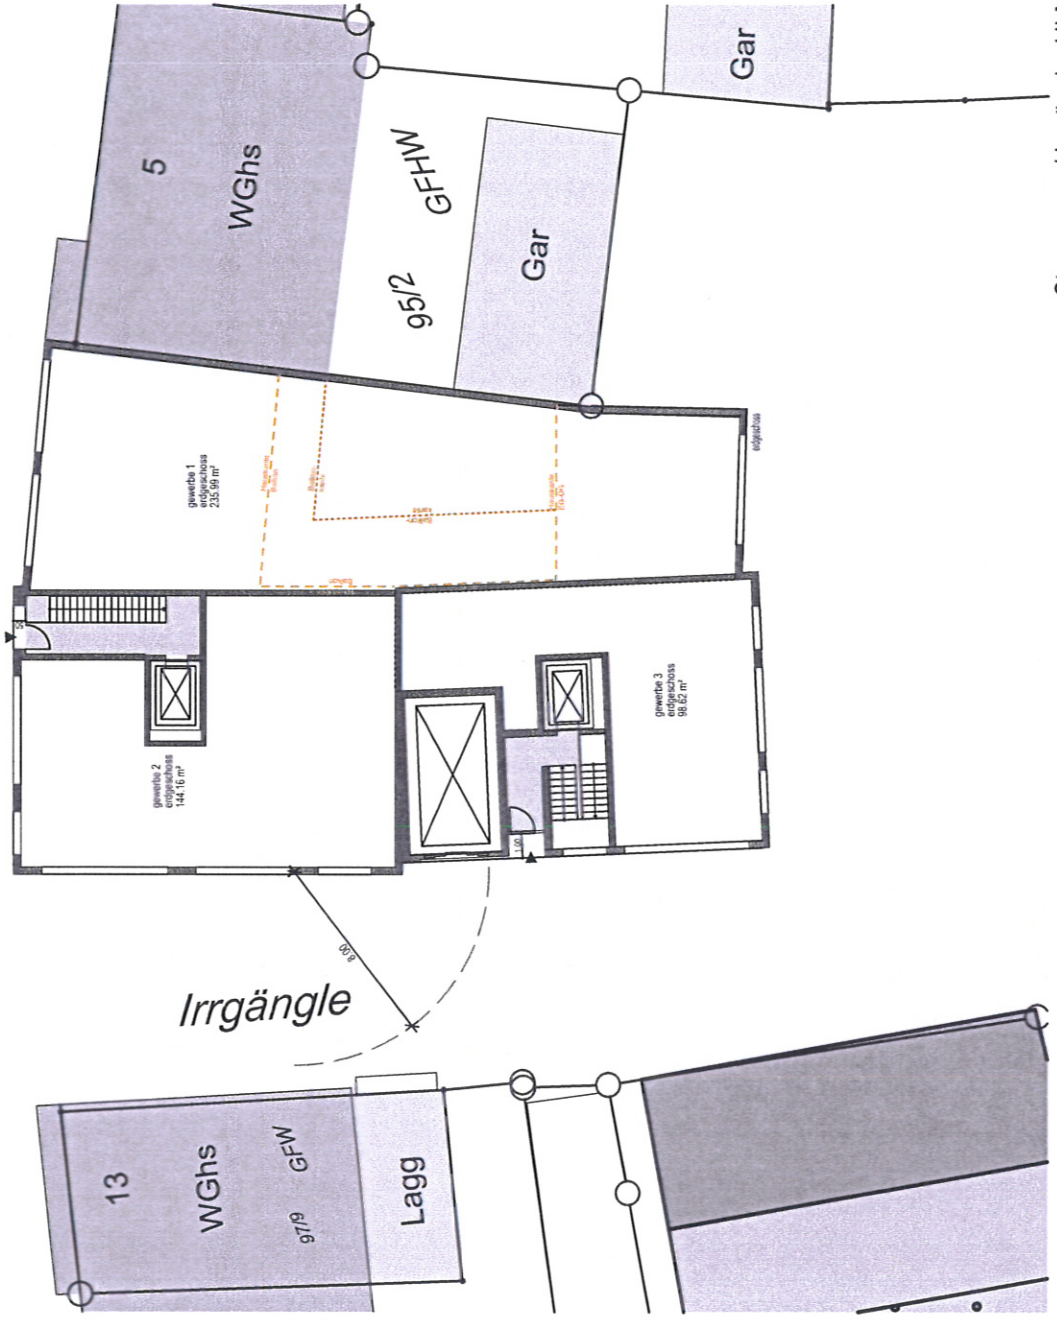

Vorhaben- und Erschließungsplan zum vorhabenbezogenen Bebauungsplan
STERNGASSE - IRRGÄNGLE

Anlage 6.5 zu GD 381/14


die architekturwerkstatt kirchgasse 8 89129 langenuau fon/fax 07345.9610 -0 / -10
architekturwerkstatt generalplaner gmbh rudolfstrasse 2 89077 ulm fon/fax 0731.96200 -0 / -10

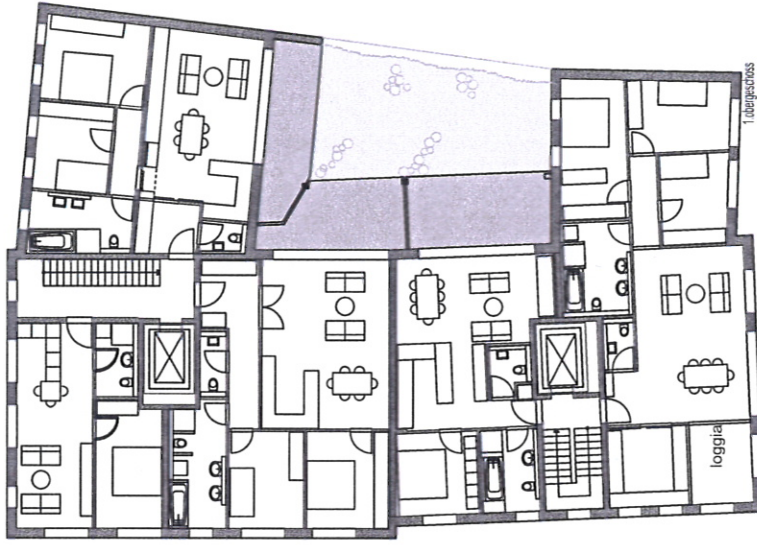

Vorhaben- und Erschließungsplan zum vorhabenbezogenen Bebauungsplan
STERNGASSE - IRRGÄNGLE

Anlage 6.6 zu GD 381/14



die architekturwerkstatt kirchgasse 8 89129 langenuu fon/fax 07345.9610 -0 / -10
architekturwerkstatt generalplaner gmbh rudolfstrasse 2 89077 ulm fon/fax 0731.96200 -0 / -10

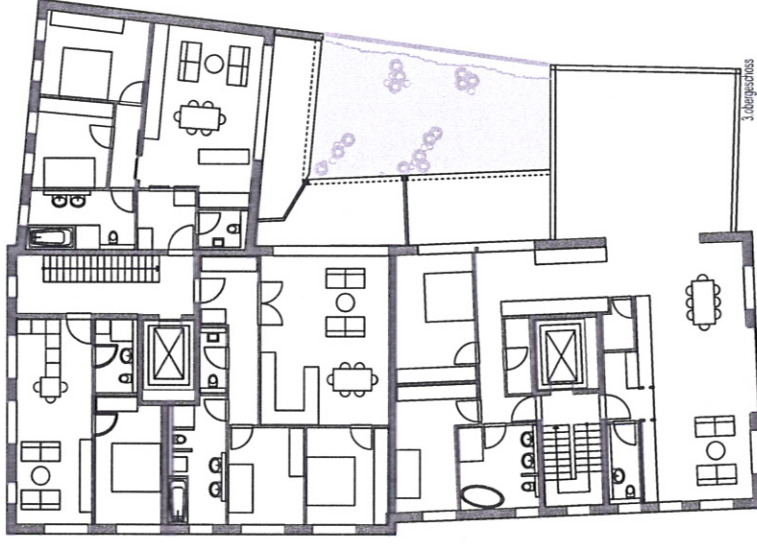

Vorhaben- und Erschließungsplan zum vorhabenbezogenen Bebauungsplan
STERNGASSE - IRRGÄNGLE

Anlage 6.7 zu GD 381/14


die architekturwerkstatt kirchgasse 8 89129 langenuau fon/fax 07345.9610 -0 / -10
architekturwerkstatt generalplaner gmbh rudoifstrasse 2 89077 ulm fon/fax 0731.96200 -0 / -10

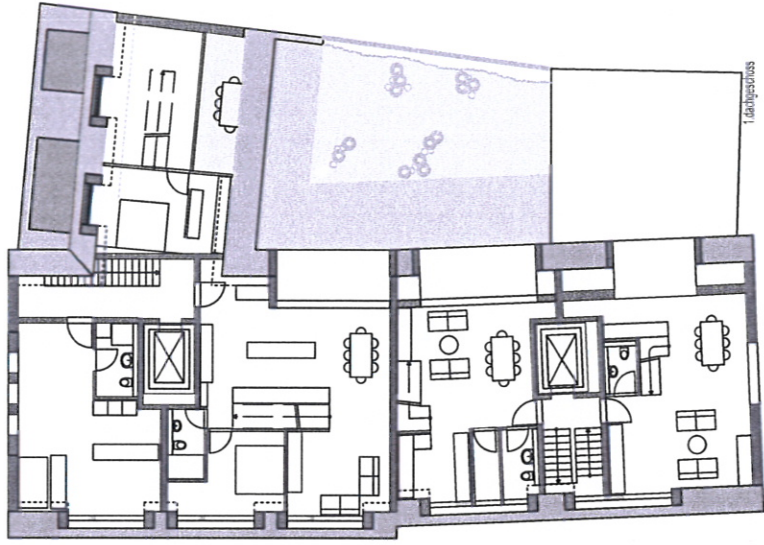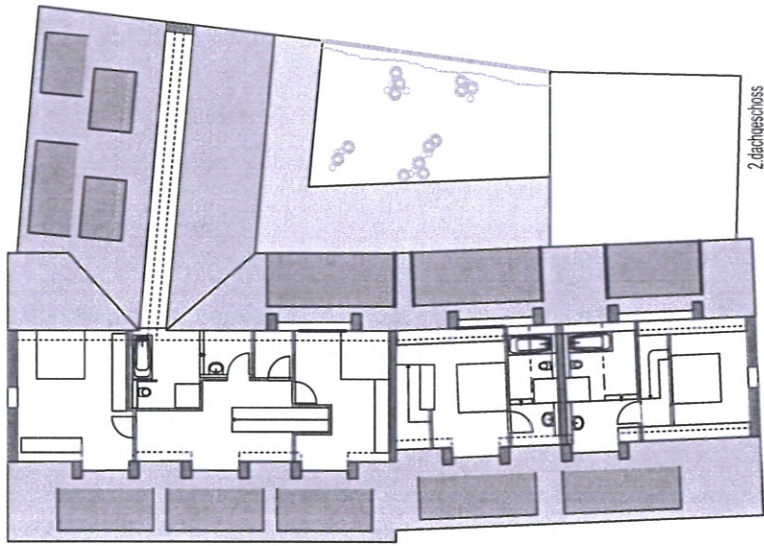

Vorhaben- und Erschließungsplan zum Vorhabenbezogenen Bebauungsplan
STERNGASSE - IRRGÄNGLE

Anlage 6.8 zu GD 381/14


die architekturwerkstatt kirchgasse 8 89129 langenuu fon/fax 07345.9610 -0 / -10
architekturwerkstatt generalplaner gmbh rudolfstrasse 2 89077 ulm fon/fax 0731.96200 -0 / -10

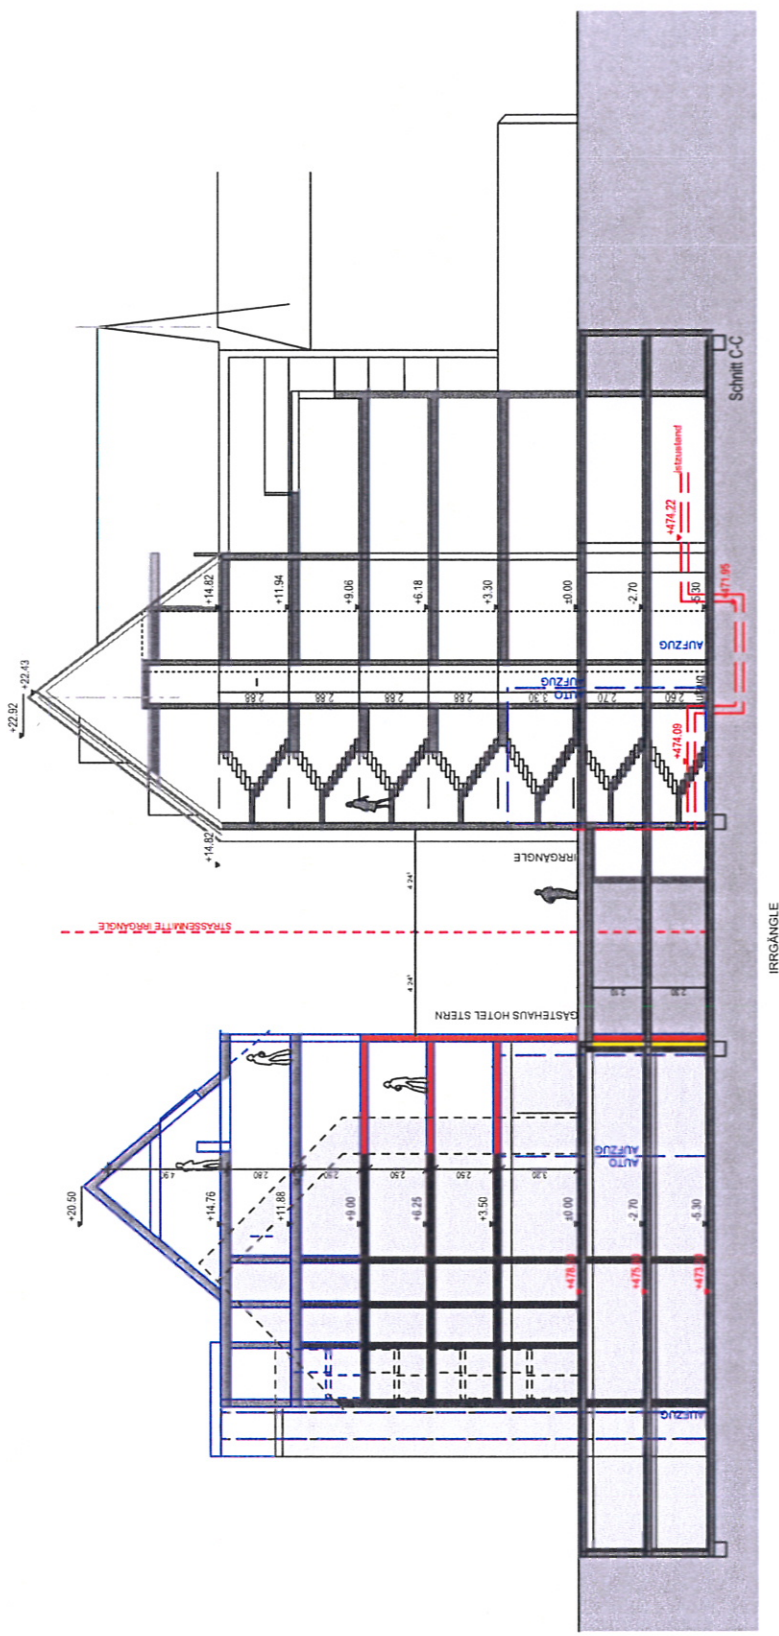

Vorhaben- und Erschließungsplan zum vorhabenbezogenen Bebauungsplan STERNGASSE - IRRGÄNGLE

Anlage 6.9 zu GD 381/14
die architekturwerkstatt kirchgasse 8 89129 langenu
architekturwerkstatt generalplaner gmbh rudoifstrasse 2 89077 ulm


fon/fax 07345.9610 -0 / -10
fon/fax 0731.96200 -0 / -10

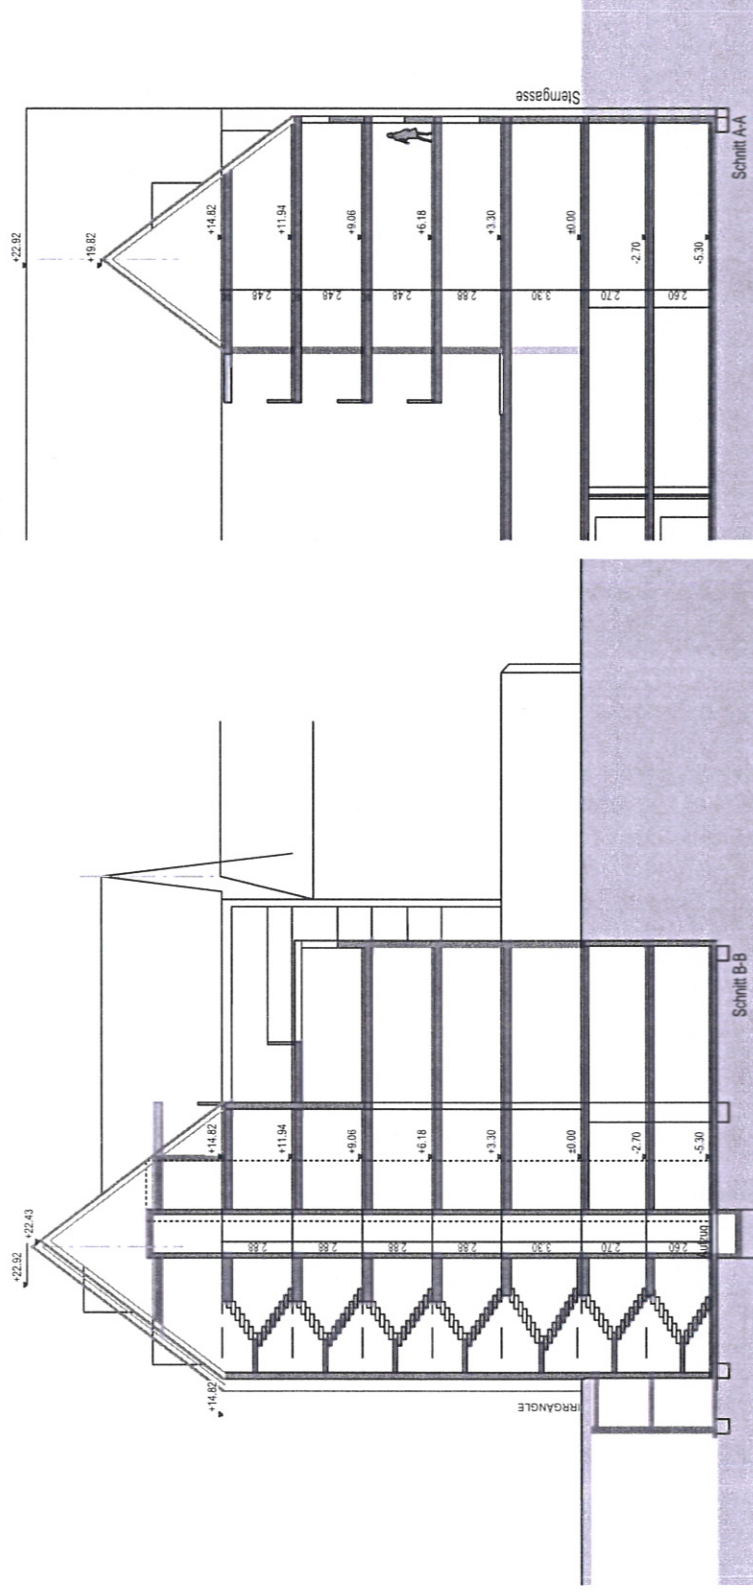

Vorhaben- und Erschließungsplan zum vorhabenbezogenen Bebauungsplan
STERNGASSE - IRRGÄNGLE

Anlage 6.10 zu GD 381/14


die architekturwerkstatt kirchgasse 8 89129 langenuau fon/fax 07345.9610 -0 / -10
architekturwerkstatt generalplaner gmbh rudolfstrasse 2 89077 ulm fon/fax 0731.96200 -0 / -10

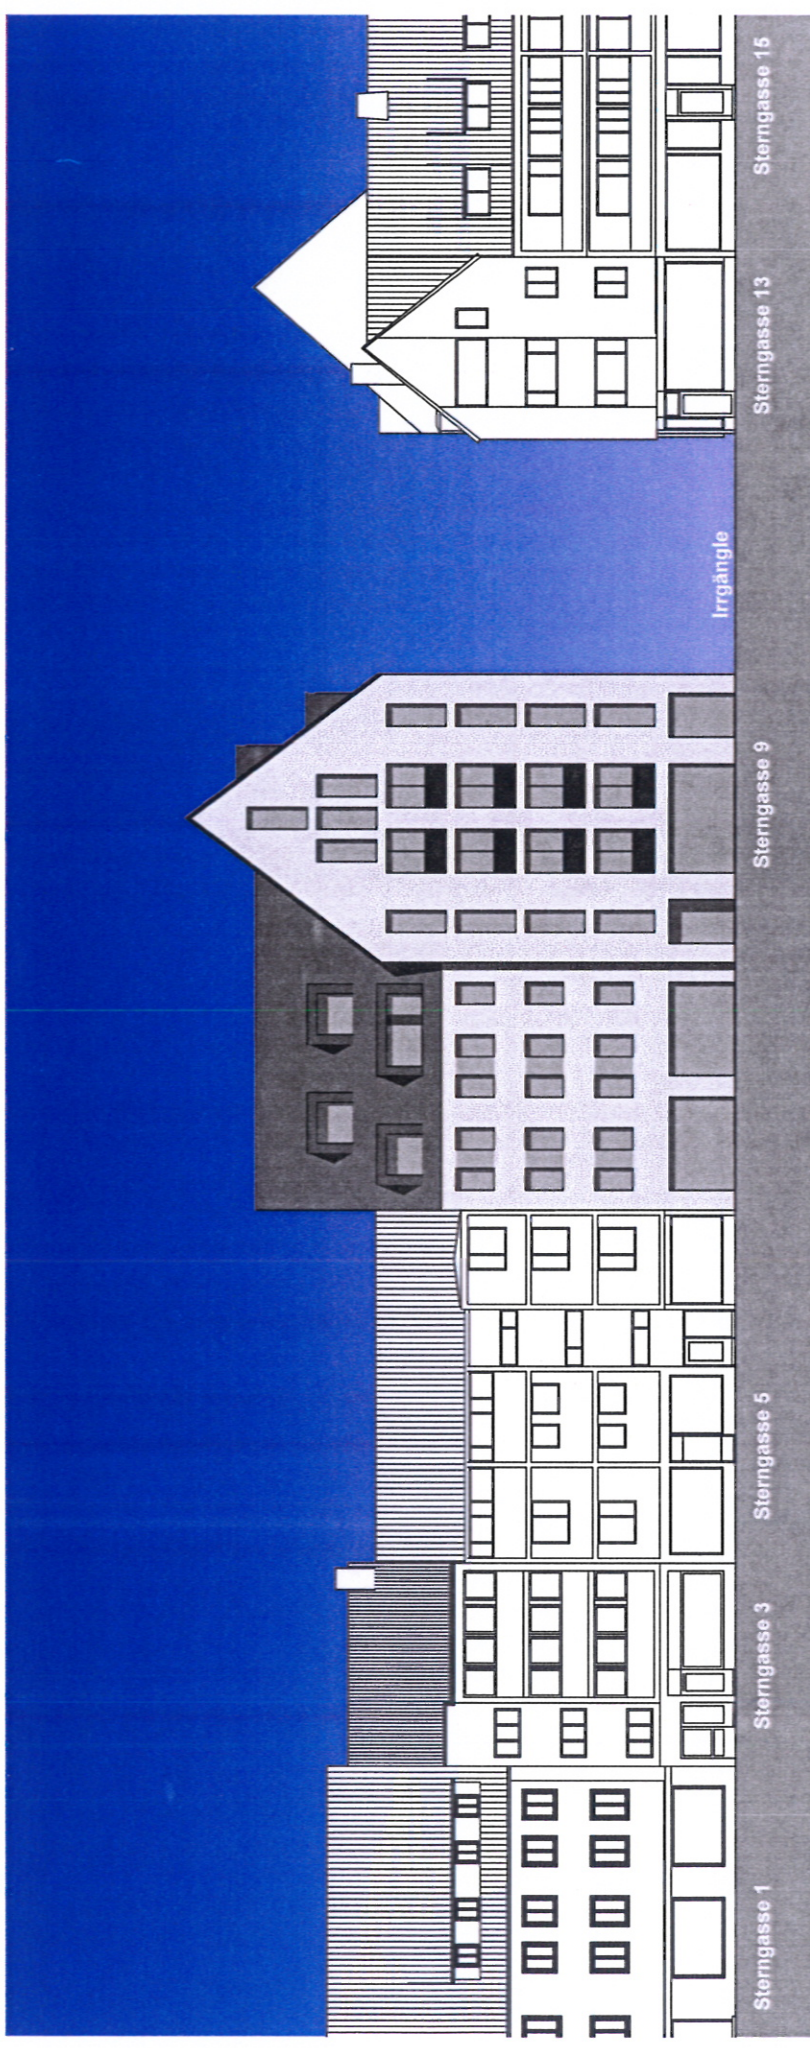

Vorhaben- und Erschließungsplan zum vorhabenbezogenen Bebauungsplan
STERNGASSE - IRRGÄNGLE

Anlage 6.11 zu GD 381/14


die architekturwerkstatt kirchgasse 8 89129 langenuau fon/fax 07345.9610 -0 / -10
architekturwerkstatt generalplaner gmbh rudoifstrasse 2 89077 ulm fon/fax 0731.96200 -0 / -10

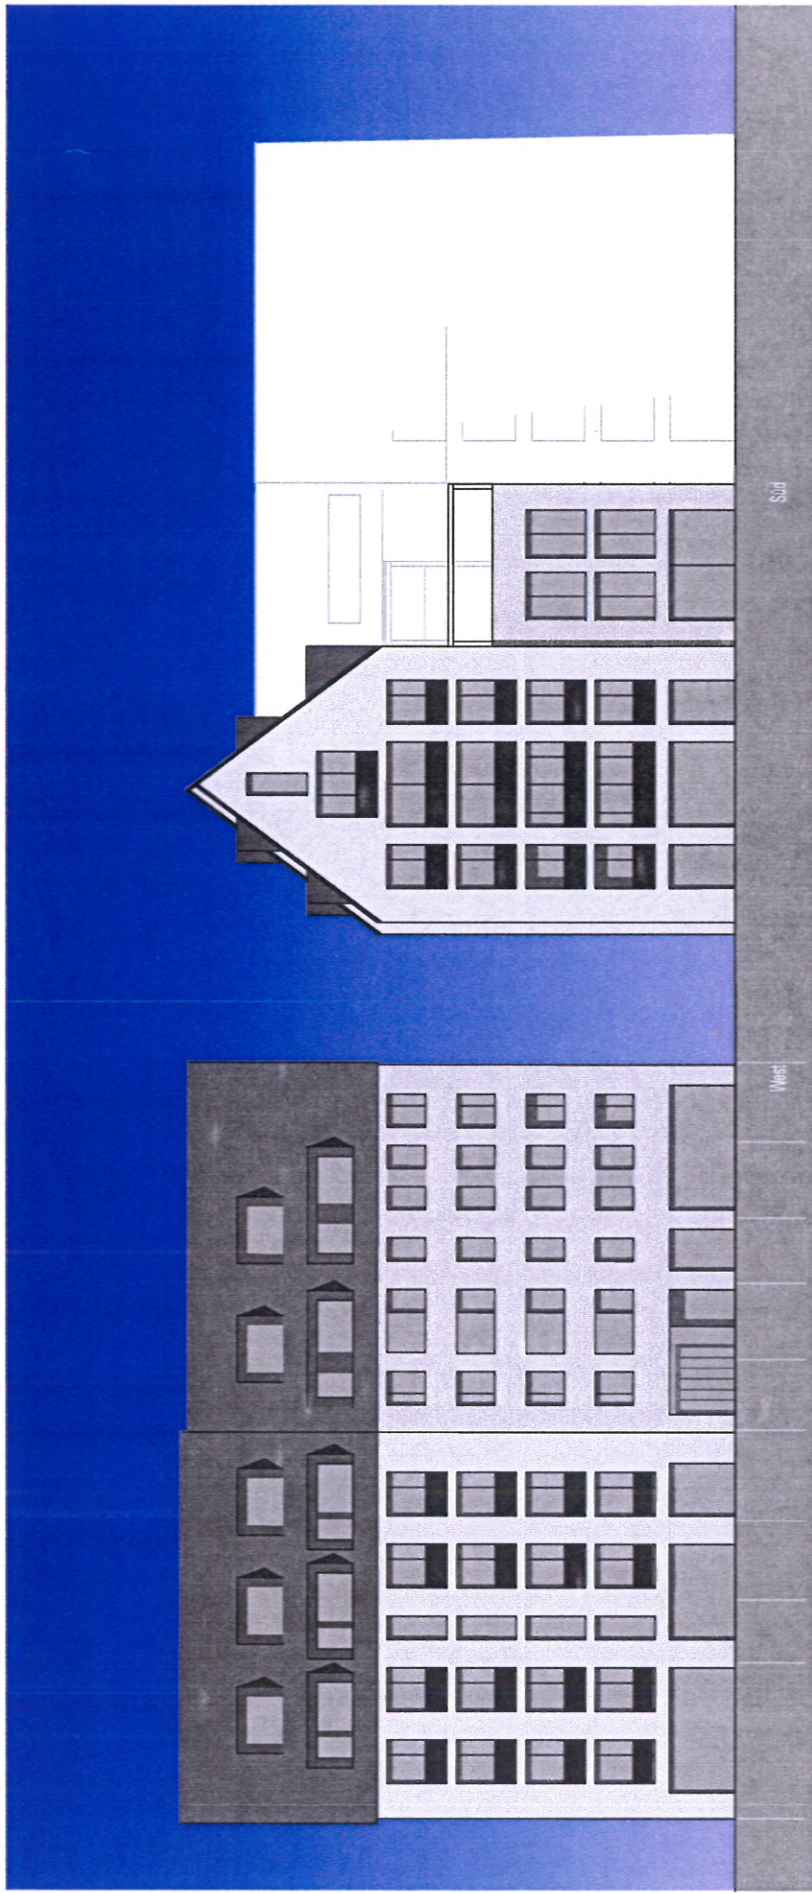

Vorhaben- und Erschließungsplan zum vorhabenbezogenen Bebauungsplan
STERNGASSE - IRRGÄNGLE


Anlage 6.12 zu GD 381/14

die architekturwerkstatt kirchgasse 8 89129 langenua fon/fax 07345.9610 -0 / -10
architekturwerkstatt generalplaner gmbh rudolfstrasse 2 89077 ulm fon/fax 0731.96200 -0 / -10

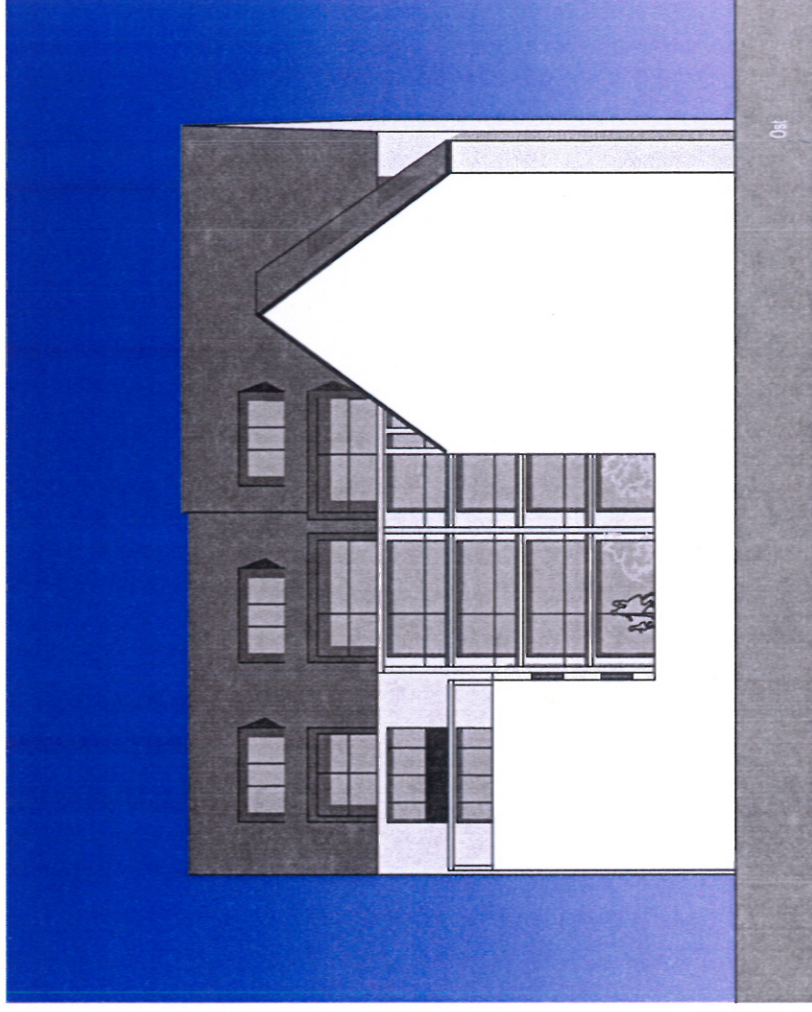

Sterngasse / Irrgänge, ULM 15.10.2014
Ansicht Ost Irrgänge

Anlage 6.13 zu GD 381/14

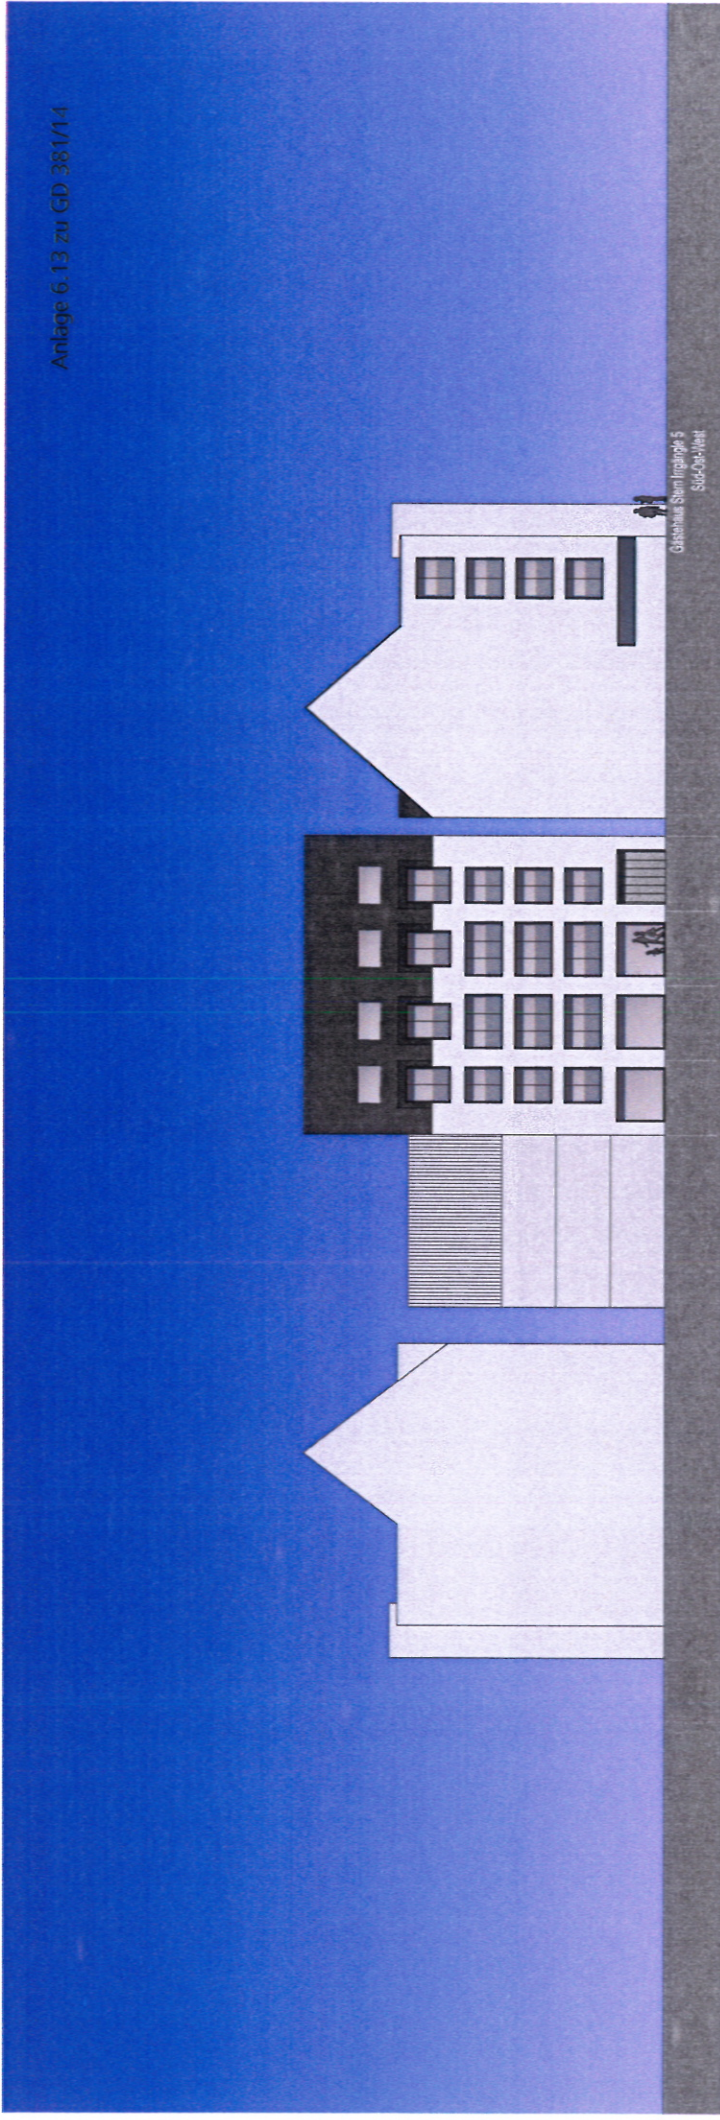

Gitarra & Stein Ingenieure
StG-Greifert