


Anlage 2 zu GD 384/14

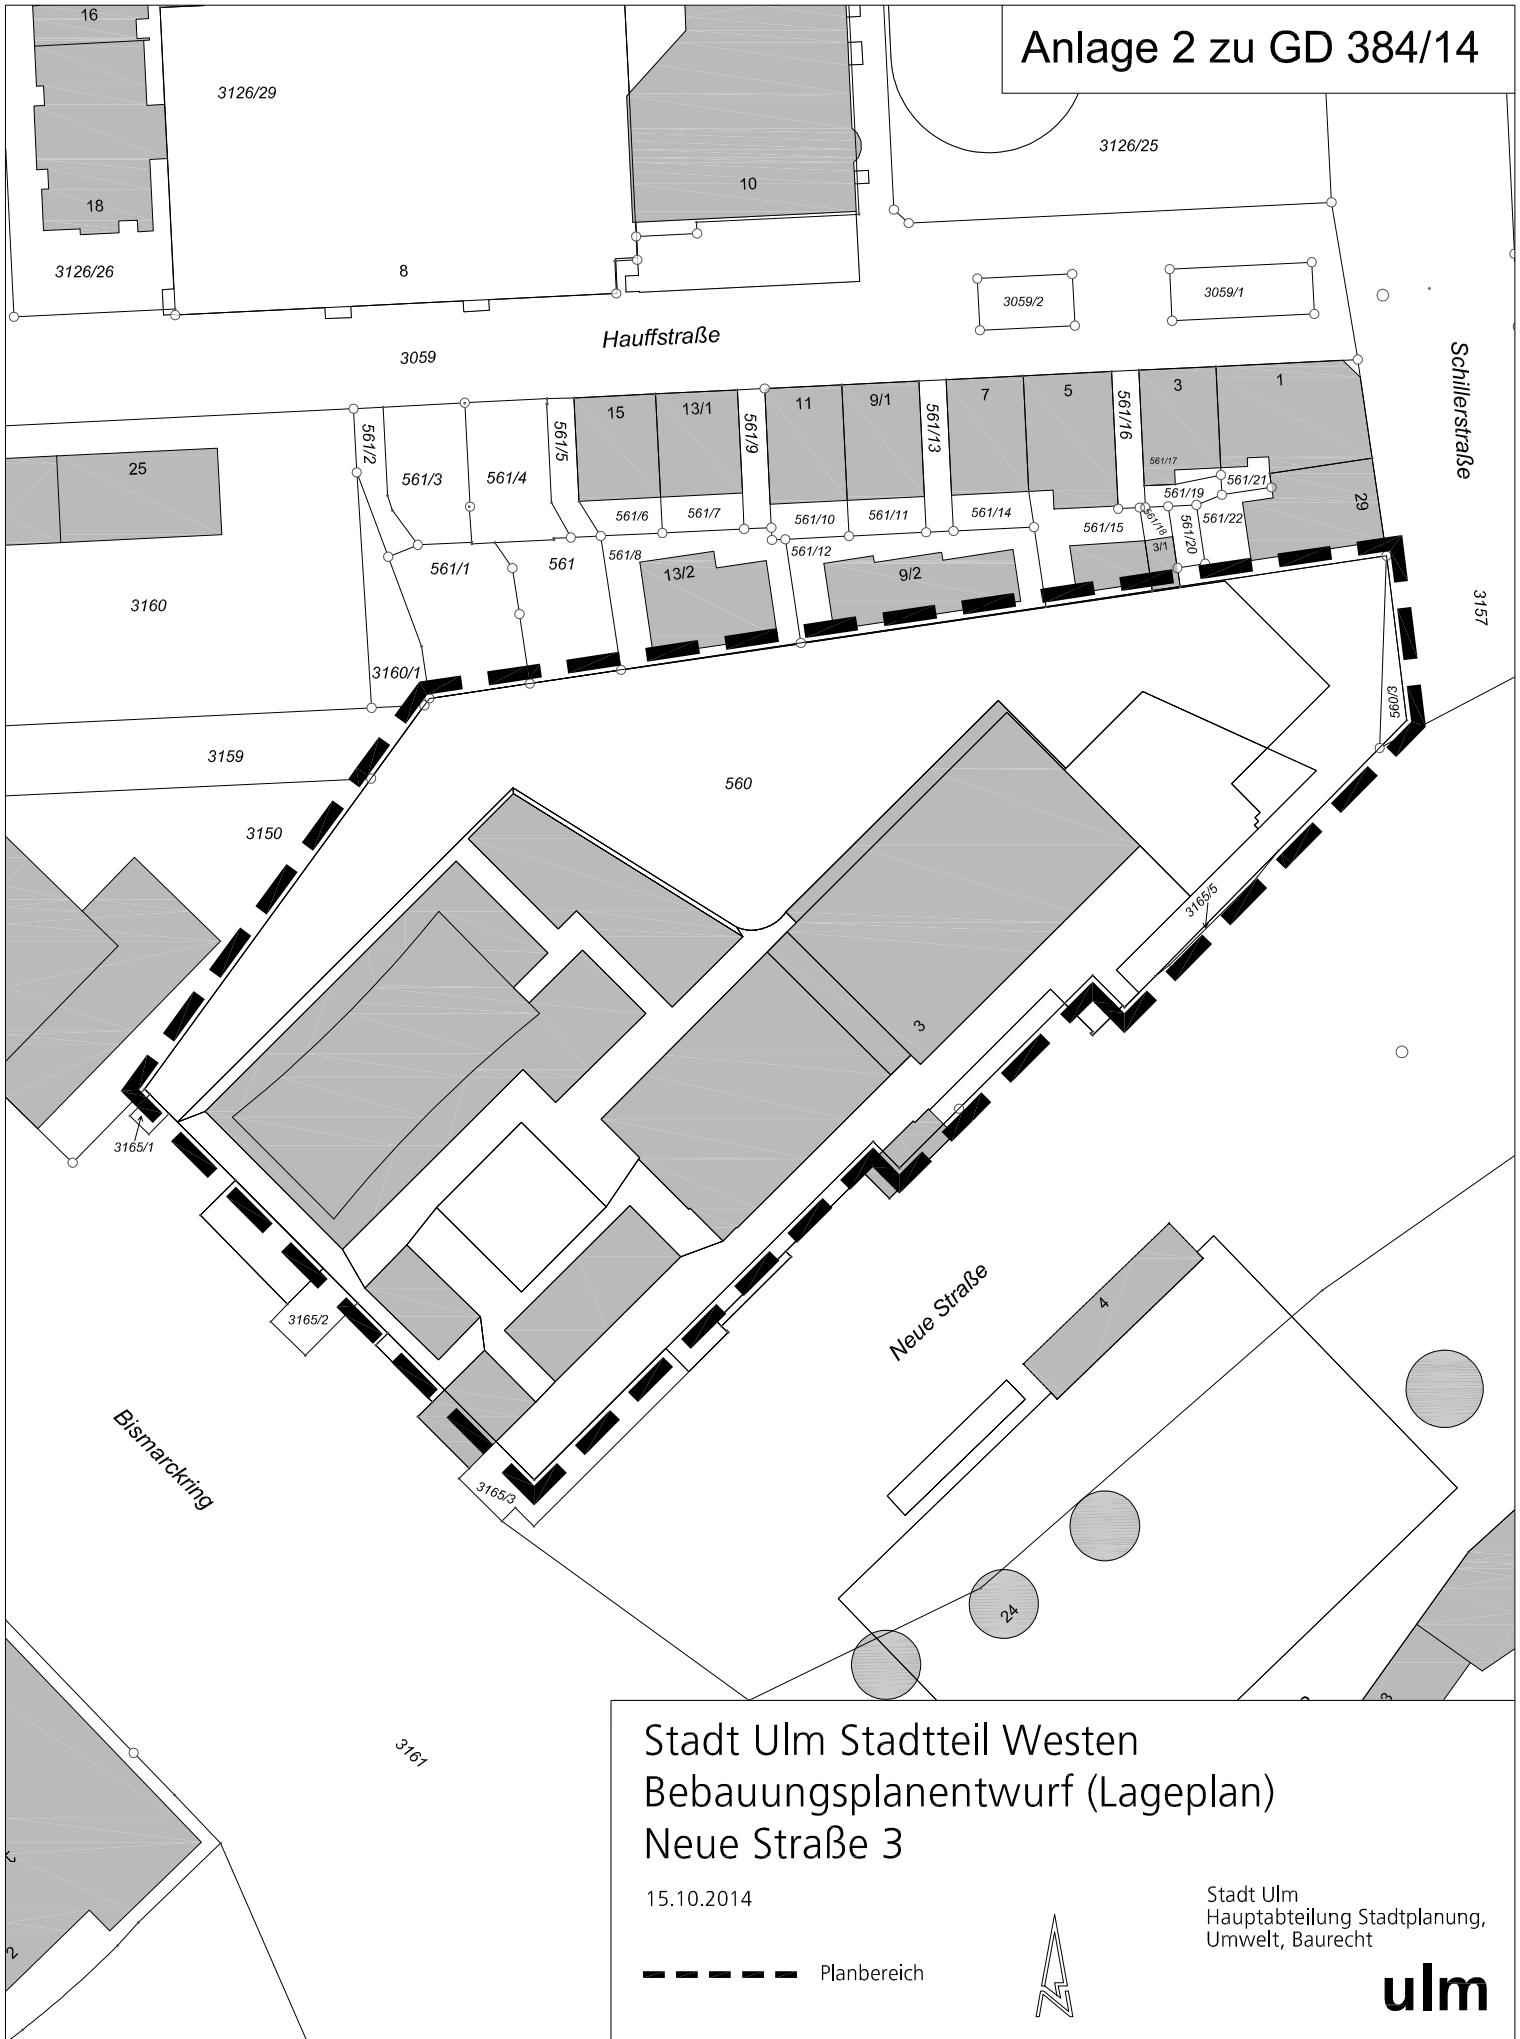

Stadt Ulm Stadtteil Westen Bebauungsplanentwurf (Lageplan) Neue Straße 3

15.10.2014

--- Planbereich



Stadt Ulm
Hauptabteilung Stadtplanung,
Umwelt, Baurecht

ulm