

Modellfotos



Blick von Südwest



Blick von Nordost



Draufsicht



Blick von Südosten





Wohnquartier - Söflingen  
Altes Krankenhausareal

Lageplan M1:750

Stand 18.11.2014



Wohnquartier - Söflingen  
Altes Krankenhausareal

Ansicht Nord  
Grundriss EG M1:500

Stand 18.11.2014






Wohnquartier - Söflingen  
Altes Krankenhausareal

Schnitt AA  
Grundriss 1.OG M1:500

Stand 18.11.2014

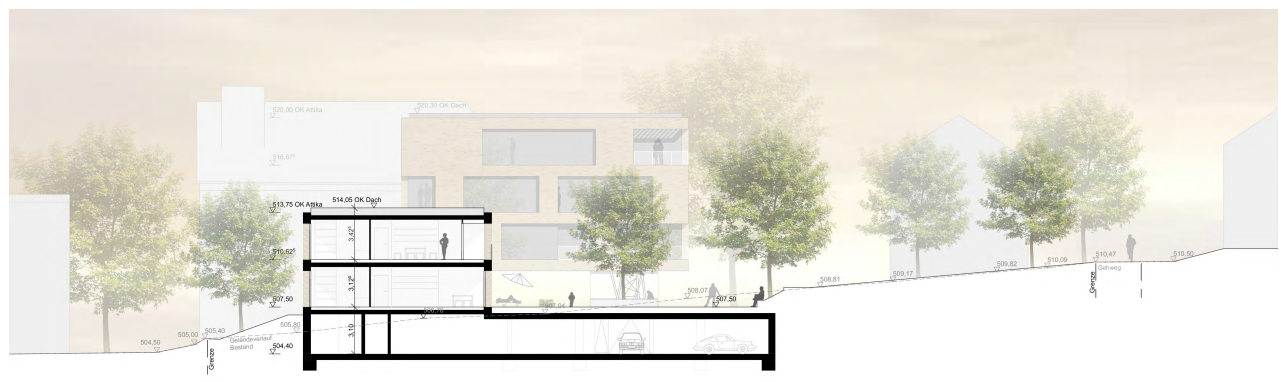

Wohnquartier - Söflingen  
Altes Krankenhausareal

Schnitt BB  
Grundriss 2.OG M1:500

Stand 18.11.2014






**Wohnquartier - Söflingen**  
**Altes Krankenhausareal**

Ansicht Nord  
Grundriss 3.OG M1:500

Stand 18.11.2014

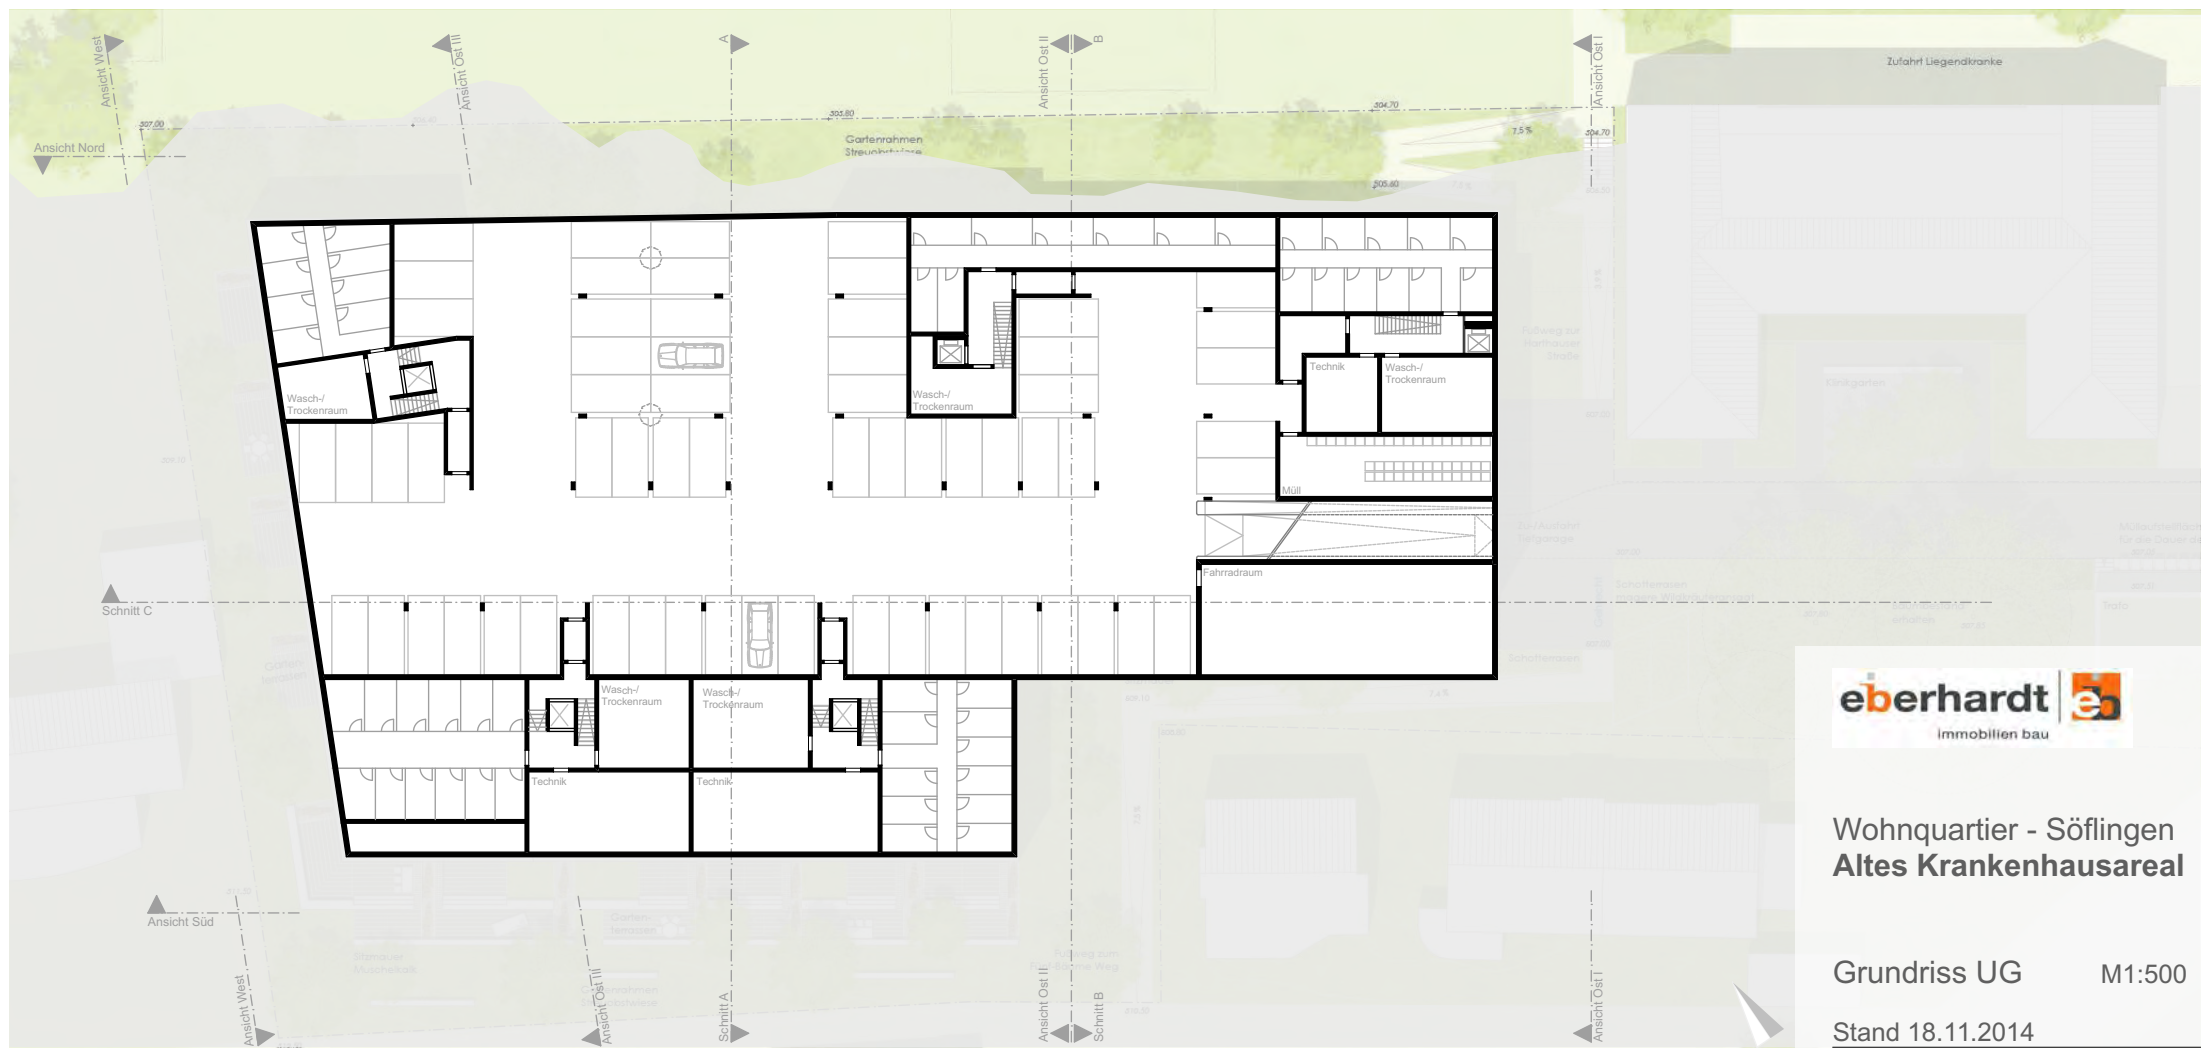

**Wohnquartier - Söflingen**  
**Altes Krankenhausareal**

Grundriss UG M1:500

Stand 18.11.2014