


Stadionstraße 5 - Donaustadion, Sanierung Rasenspielfeld

Anlage 2
Lageplan

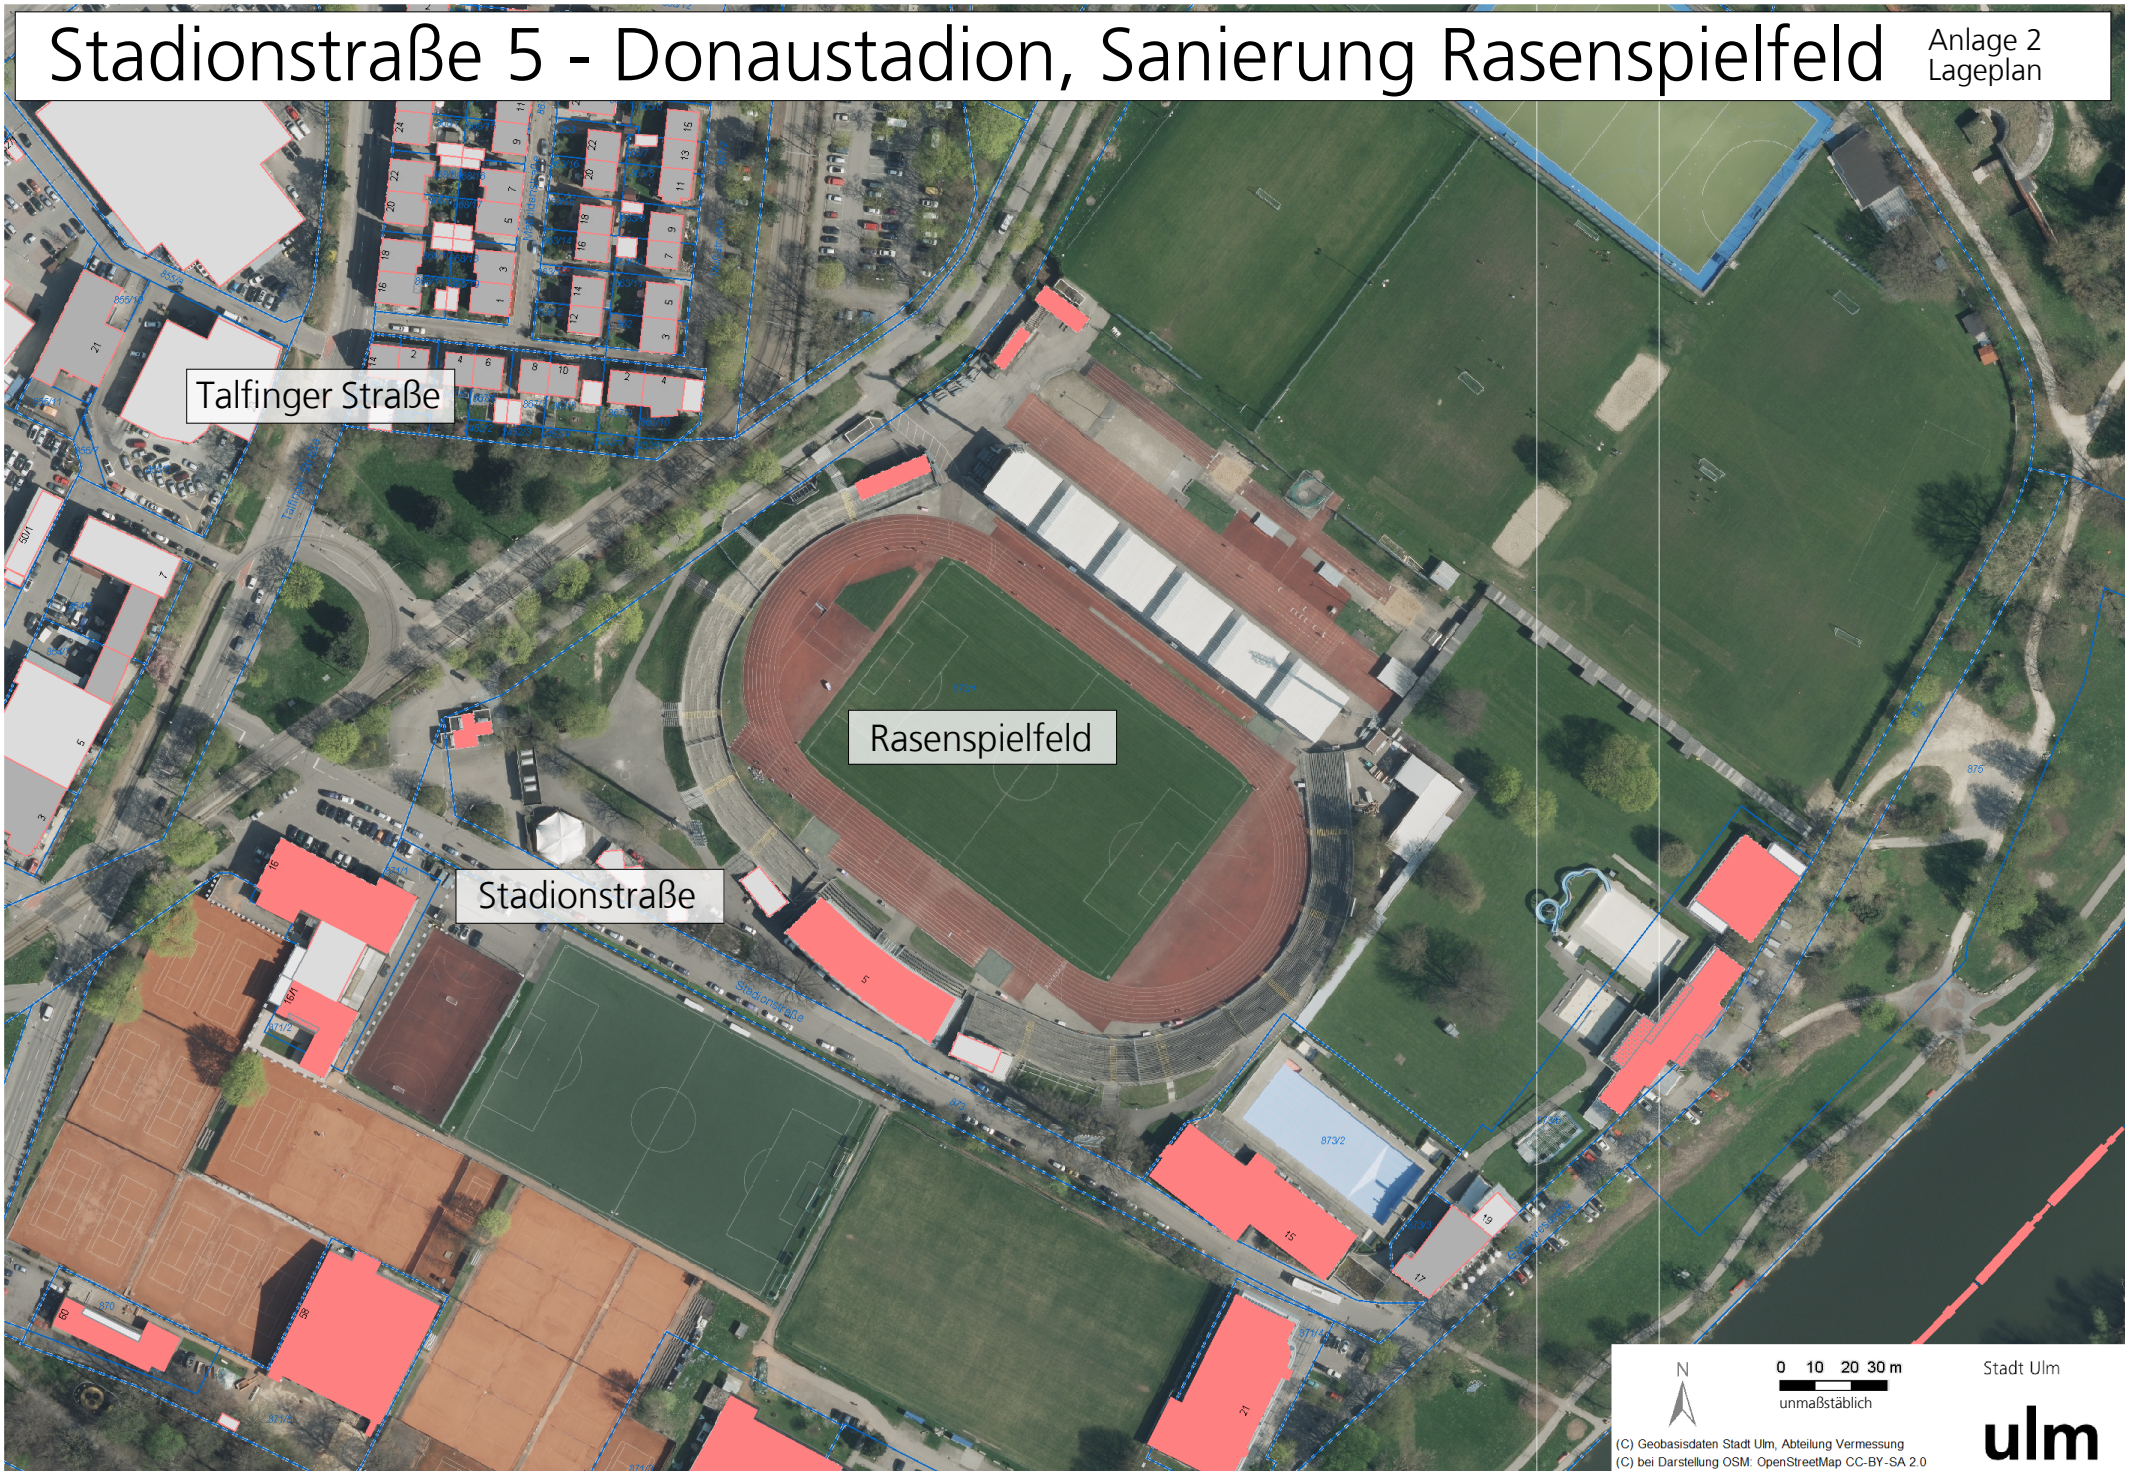

Talfinger Straße

Rasenspielfeld

Stadionstraße



0 10 20 30 m
unmaßstäblich

Stadt Ulm



(C) Geobasisdaten Stadt Ulm, Abteilung Vermessung
(C) bei Darstellung OSM: OpenStreetMap CC-BY-SA 2.0