


Lageplan

zeichnerischer Teil zum Bauantrag (§4 LBOVVO)

Stadtkreis Ulm

Gemarkung Unterweiler

1:500

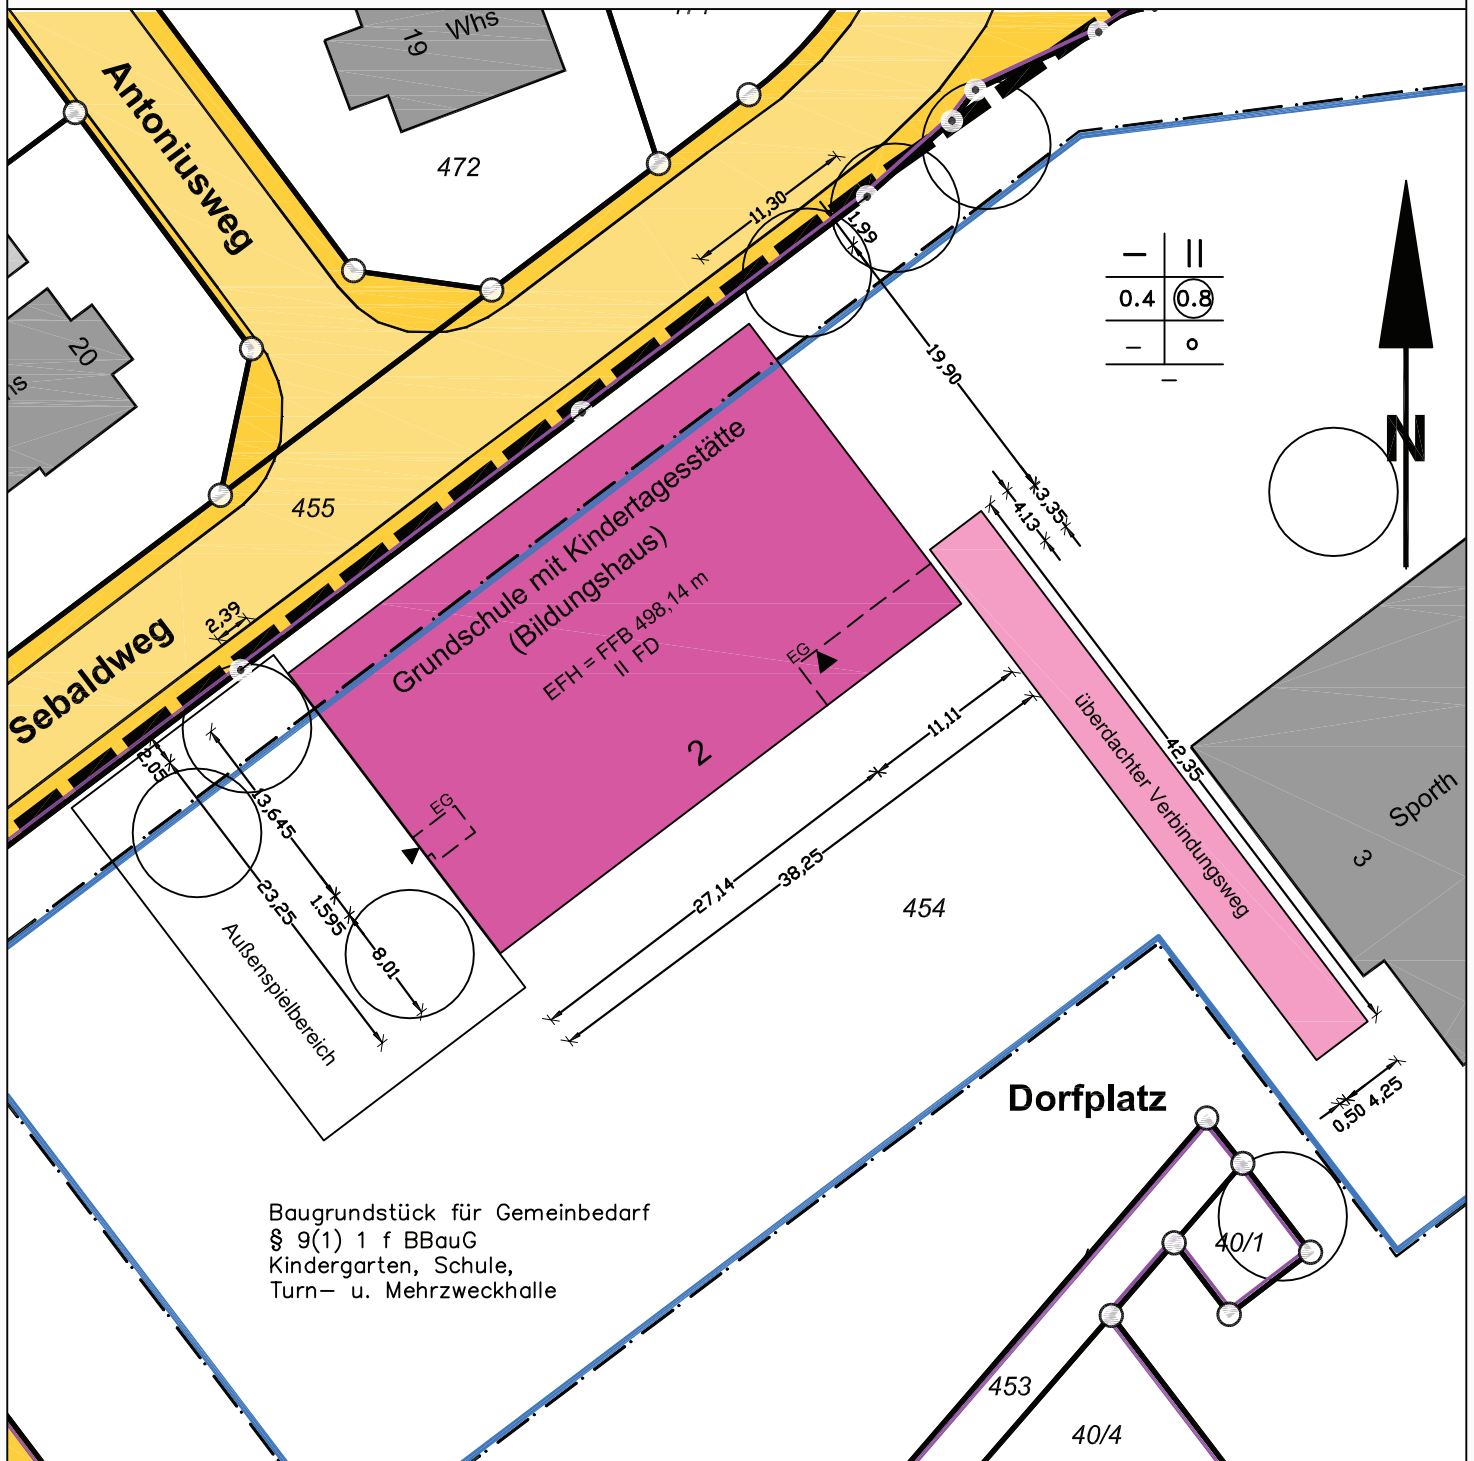

Angaben über etwa vorhandene unterirdische Kabel und Versorgungsleitungen sowie über Baulasten und sonstige Rechte sind bei den zuständigen Stellen zu erfragen.

Alle Höhenangaben im System DHHN12 Status 130; Höhen ü. NN

Die Übereinstimmung des zeichnerischen Teils mit dem Auszug aus dem Liegenschaftskataster wird bestätigt.

Stadt Ulm
 Hauptabteilung Verkehrsplanung
 und Straßenbau, Grünflächen,
 Vermessung
 Abteilung Vermessung

Ulm, den 01.12.2014