

Projekt:

Neubau Hotel und Wohngebäude
Dichterviertel, Ulm

Bauherr:

ArtWorks - Gesellschaft für innovatives Bauen mbH
Geschäftsführer: Rainer Staiger
Wagnerstraße 65, 89077 Ulm Tel +49 (0) 731 / 9 35 90 - 30


Grundriss Erdgeschoss M 1:500

23.02.2015

Planungsbüro:

STEINHOFF HAEHNEL
ARCHITEKTEN GmbH
Ostendstrasse 106 70188 Stuttgart Tel. +49(0)711 - 901107 - 0 info@sh-arc.de



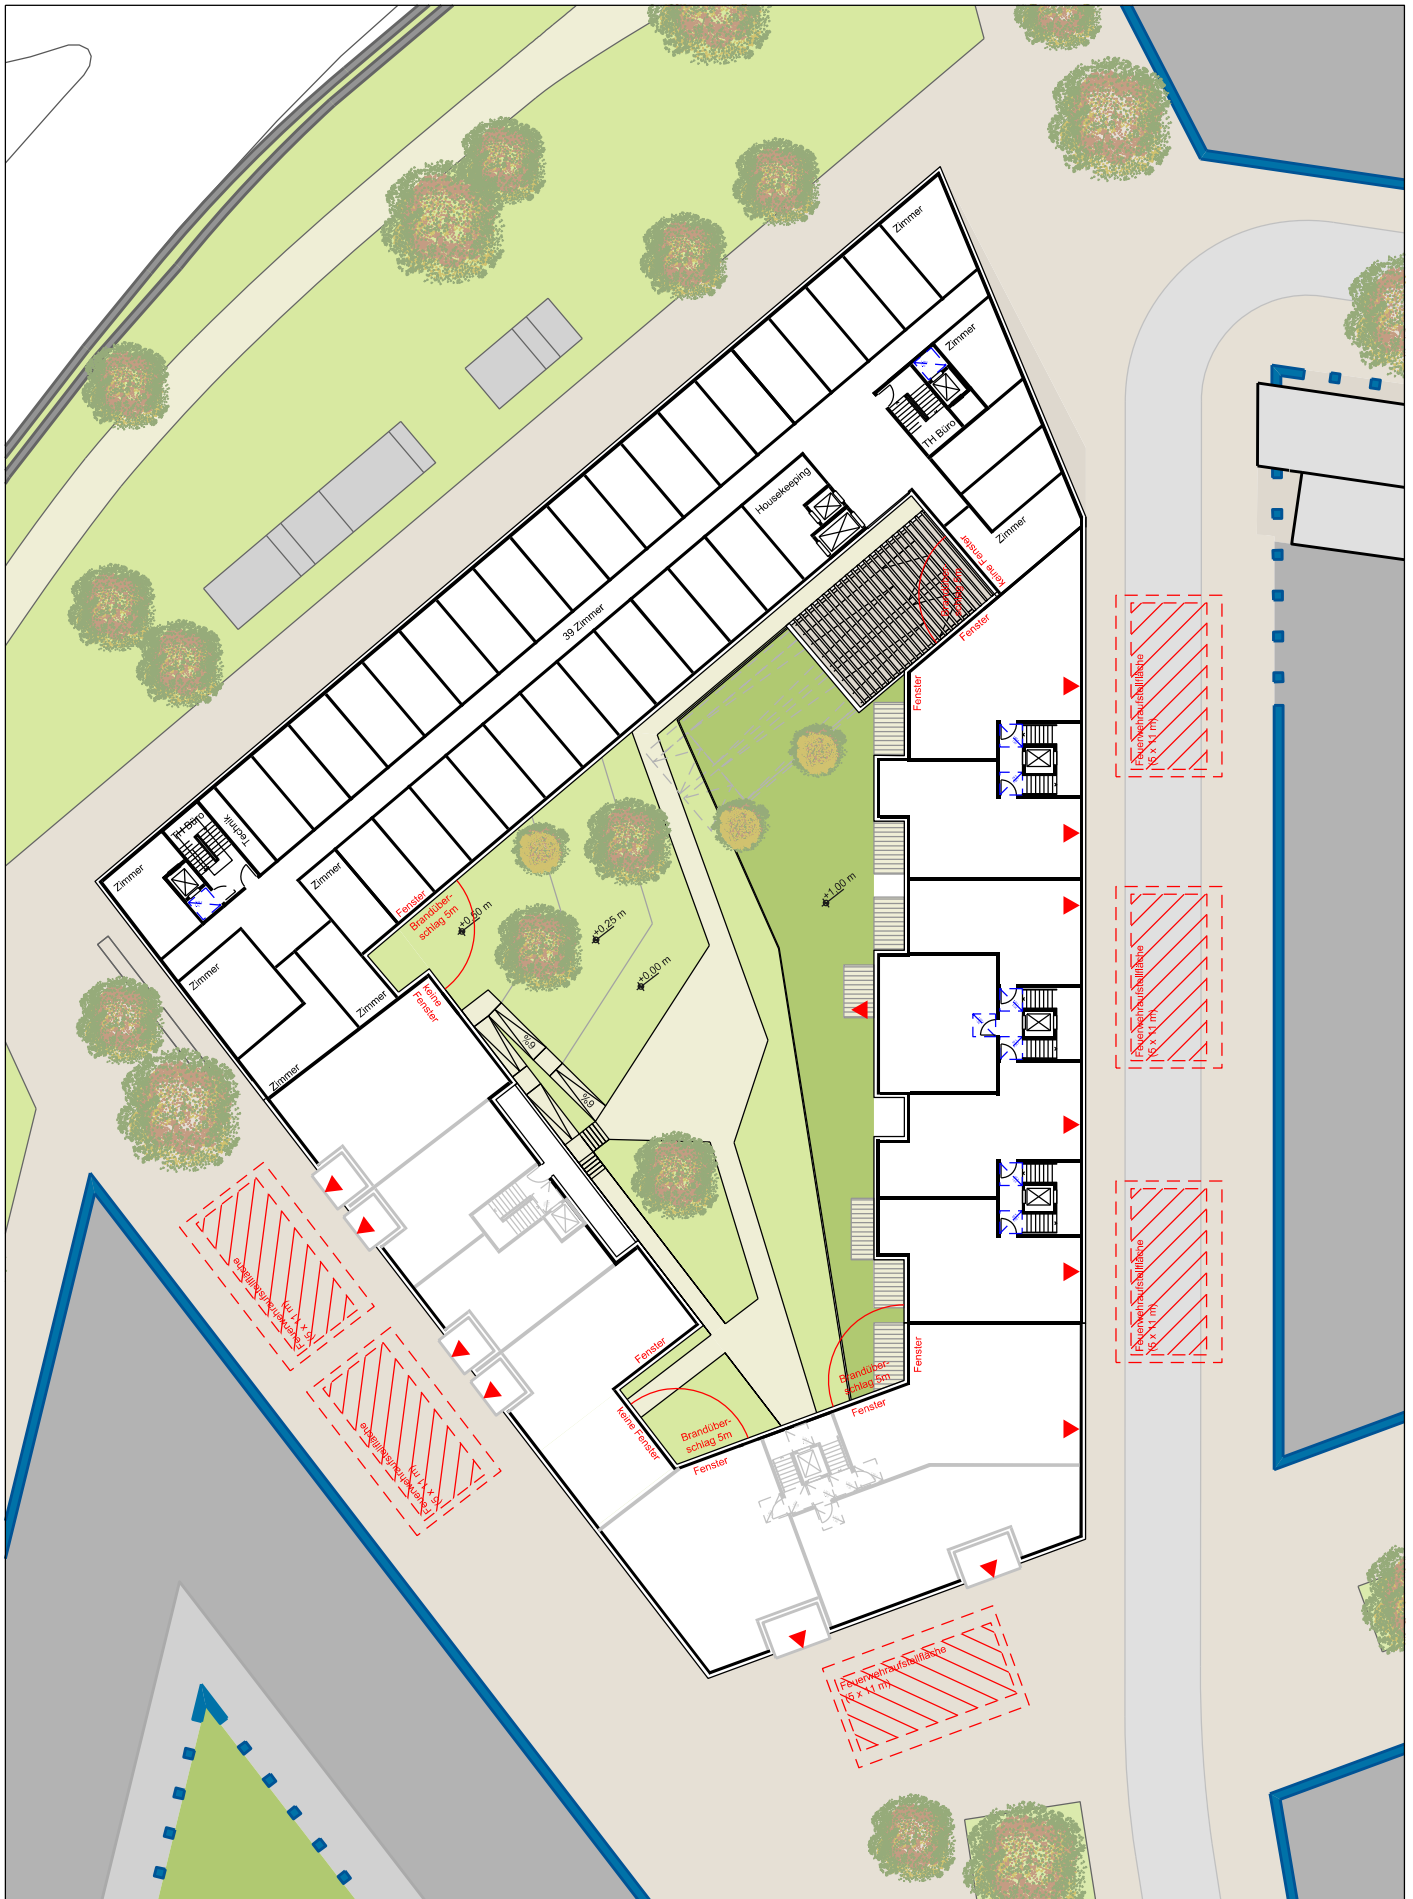

Projekt:

Neubau Hotel und Wohngebäude
Dichterviertel, Ulm

Bauherr:

ArtWorks - Gesellschaft für innovatives Bauen mbH
Geschäftsführer: Rainer Staiger
Wagnerstraße 65, 89077 Ulm Tel +49 (0) 731 / 9 35 90 - 30


Grundriss Regelgeschoss
23.02.2015

Planungsbüro:

STEINHOFF HAEHNEL
ARCHITEKTEN GmbH
Ostendstrasse 106 70188 Stuttgart Tel. +49(0)711 - 901107 - 0 info@sh-arc.de

M 1:500



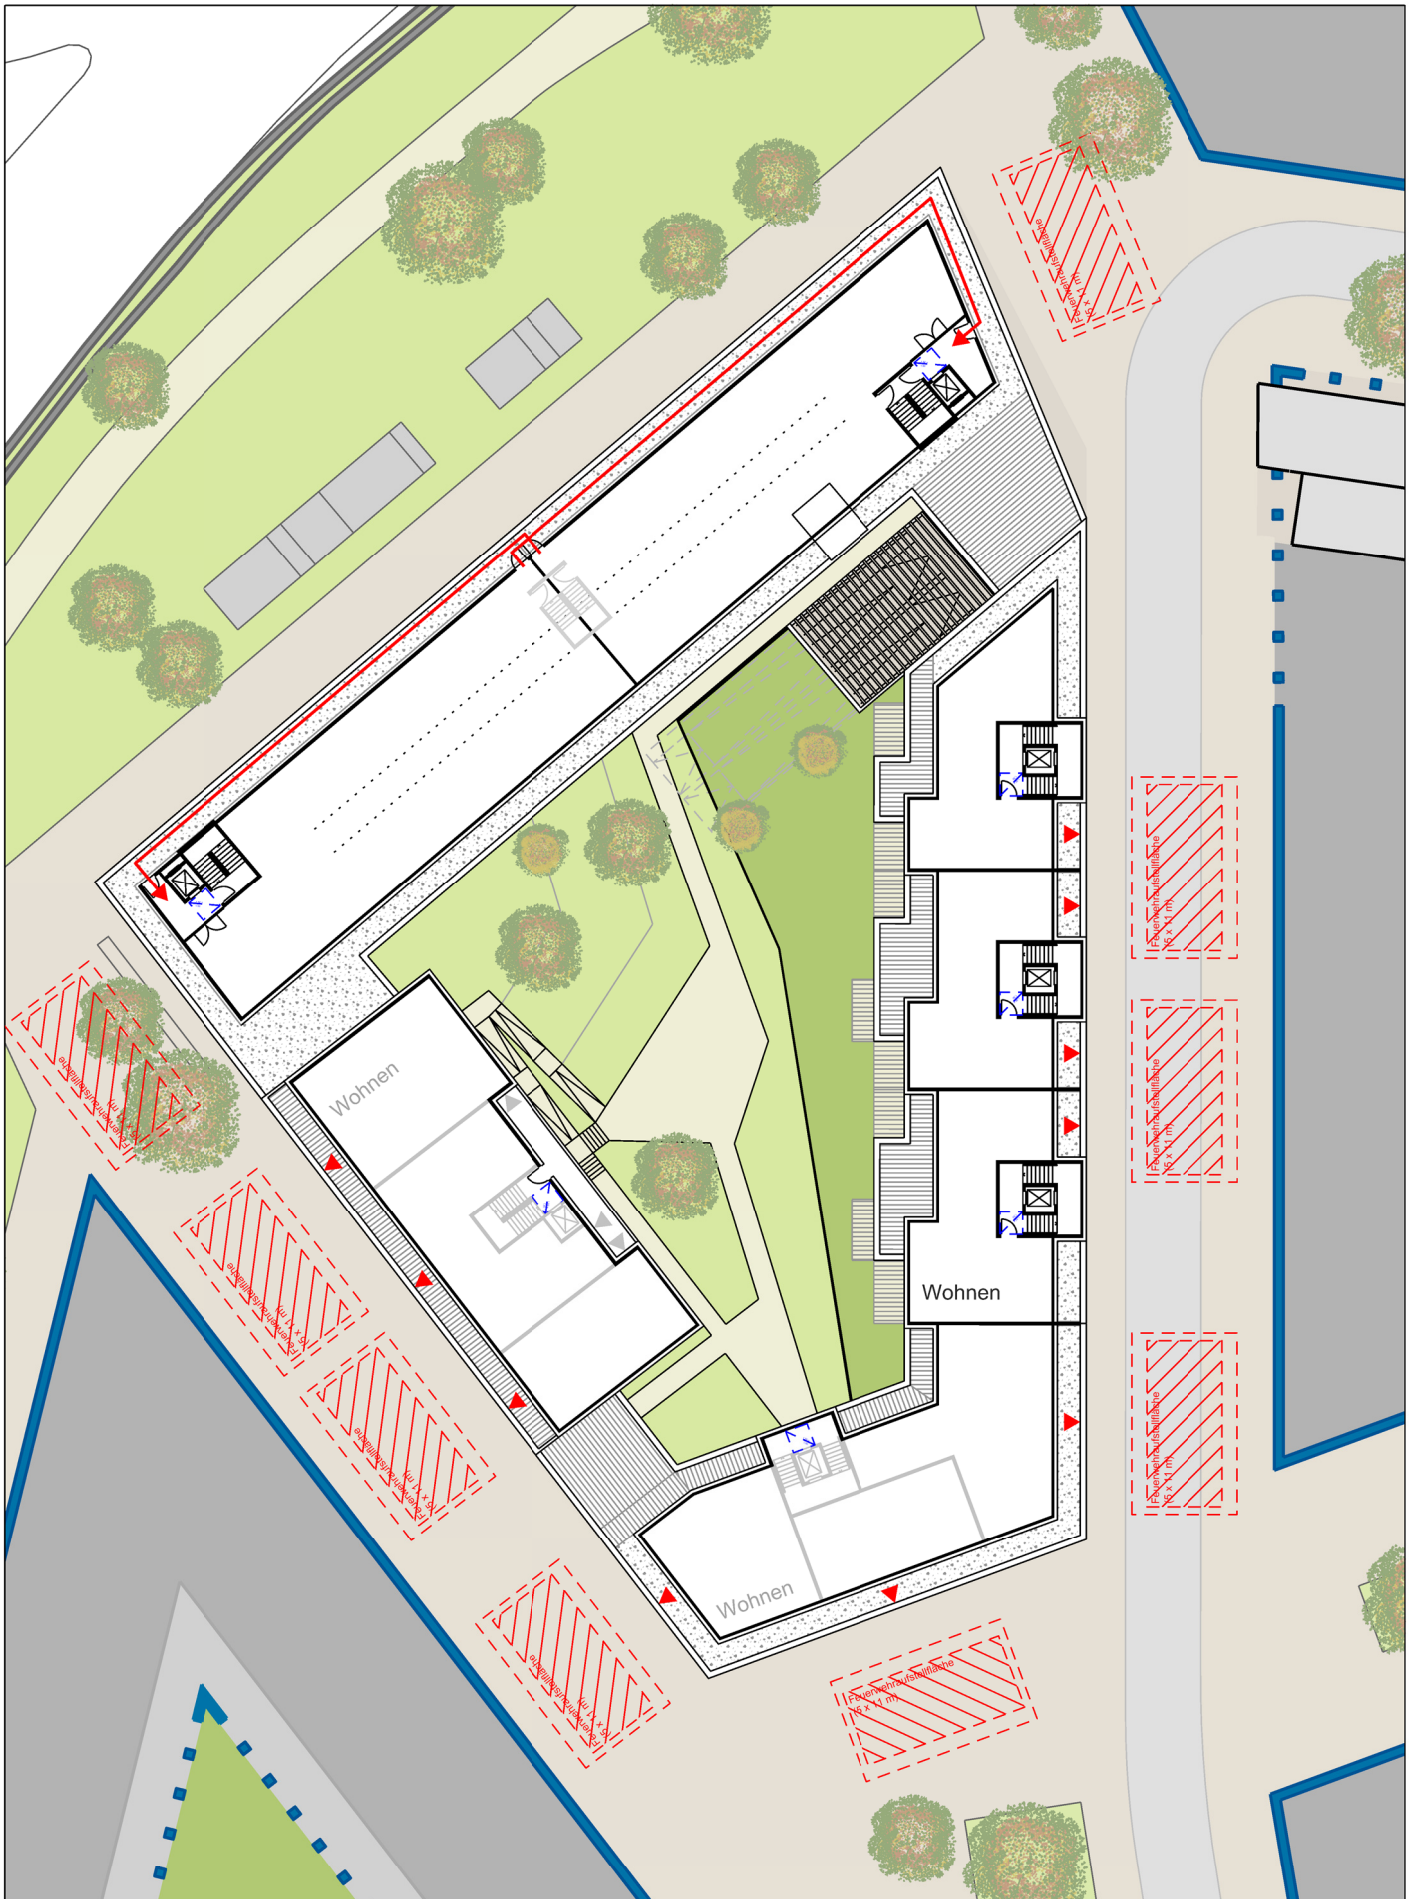

Projekt:

Neubau Hotel und Wohngebäude
Dichterviertel, Ulm

Bauherr:

ArtWorks - Gesellschaft für innovatives Bauen mbH
Geschäftsführer: Rainer Staiger
Wagnerstraße 65, 89077 Ulm Tel +49 (0) 731 / 9 35 90 - 30


Grundriss 5.OG/1. Staffelgeschoss
23.02.2015

M 1:500



Planungsbüro:

STEINHOFF HAEHNEL
ARCHITEKTEN GmbH
Ostendstrasse 106 70188 Stuttgart Tel. +49(0)711 - 901107 - 0 info@sh-arc.ce

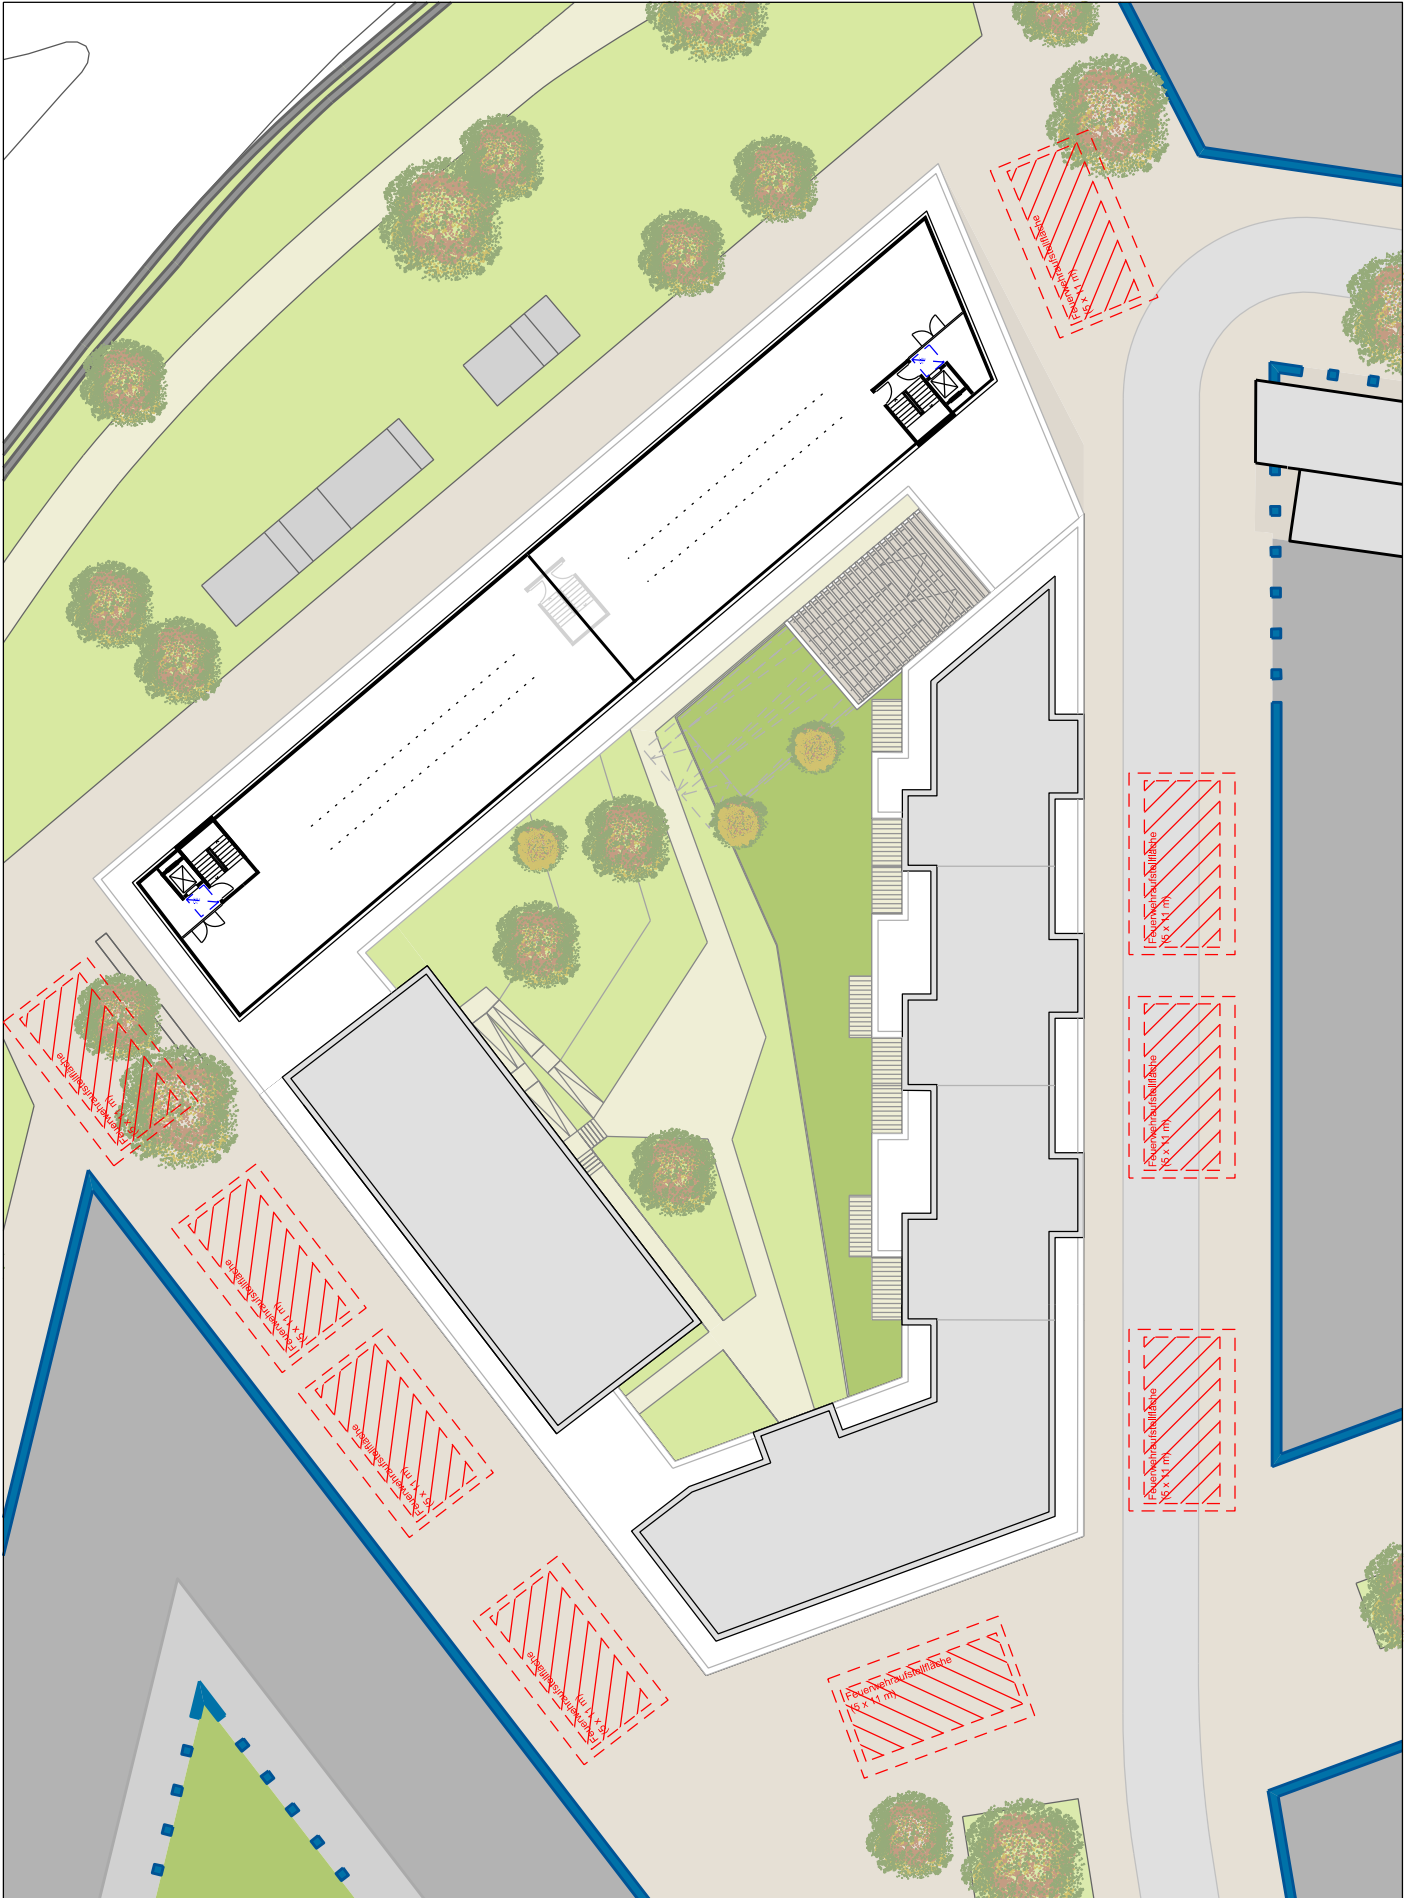

Projekt:

Neubau Hotel und Wohngebäude
Dichterviertel, Ulm

Bauherr:

ArtWorks - Gesellschaft für innovatives Bauen mbH
Geschäftsführer: Rainer Staiger
Wagnerstraße 65, 89077 Ulm Tel +49 (0) 731 / 9 35 90 - 30

Grundriss 6.OG/2. Staffelgeschoss
23.02.2015

Planungsbüro:

STEINHOFF HAEHNEL
ARCHITEKTEN GmbH
Ostendstraße 106 70188 Stuttgart Tel. +49(0)711 - 901107 - 0 info@sh-arc.de

M 1:500





Stellplätze:	
56	Hotel
80	Wohnen
10	Gastronomie
37	Büro
186	Gesamt

Projekt:
Neubau Hotel und Wohngebäude
 Dichterviertel, Ulm

Bauherr:
 ArtWorks - Gesellschaft für innovatives Bauen mbH
 Geschäftsführer: Rainer Staiger
 Wagnerstraße 65, 89077 Ulm Tel +49 (0) 731 / 9 35 90 - 30

Grundriss Tiefgarage/UG -1 M 1:500
 23.02.2015

Planungsbüro:
 STEINHOFF HAEHNEL
 ARCHITEKTEN GmbH
 Ostendstrasse 106 70188 Stuttgart Tel. +49(0)711 - 901107 - 0 info@sh-arc.de





Projekt:
Neubau Hotel und Wohngebäude
 Dichterviertel, Ulm


Bauherr:
 ArtWorks - Gesellschaft für innovatives Bauen mbH
 Geschäftsführer: Rainer Staiger
 Wagnerstraße 65, 89077 Ulm Tel +49 (0) 731 / 9 35 90 - 30

Grundriss Tiefgarage/UG -2 M 1:500
 23.02.2015


Planungsbüro:
 STEINHOFF HAEHNEL
 ARCHITEKTEN GmbH
 Ostendstrasse 106 70188 Stuttgart Tel. +49(0)711 - 901107 - 0 info@sh-arc.de




Stellplätze:	
56	Hotel
83	Wohnen
10	Gastronomie
37	Büro
186	Gesamt

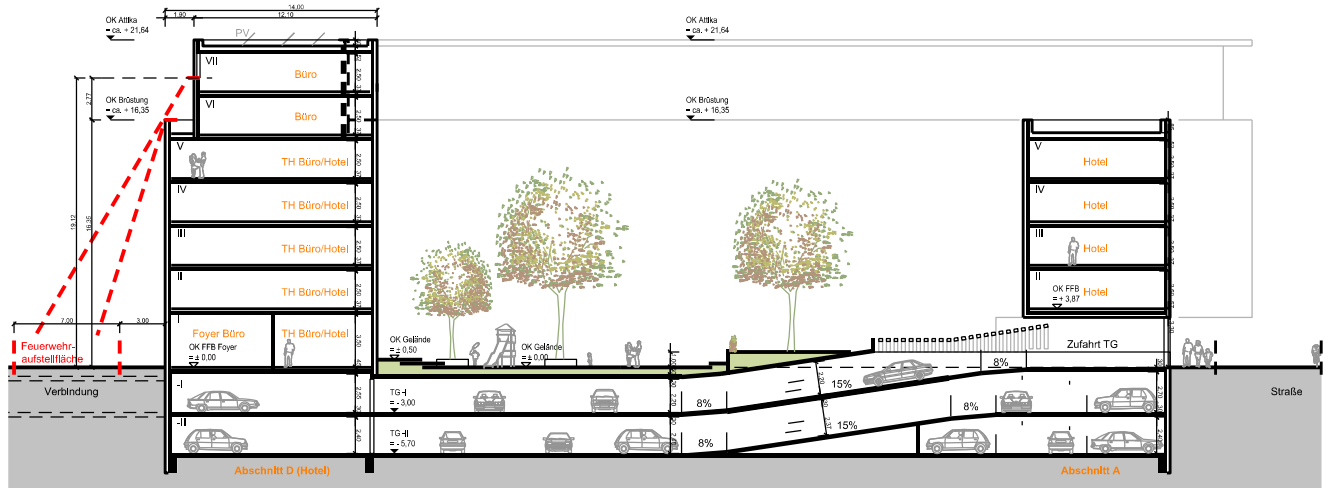

Schnitt A-A

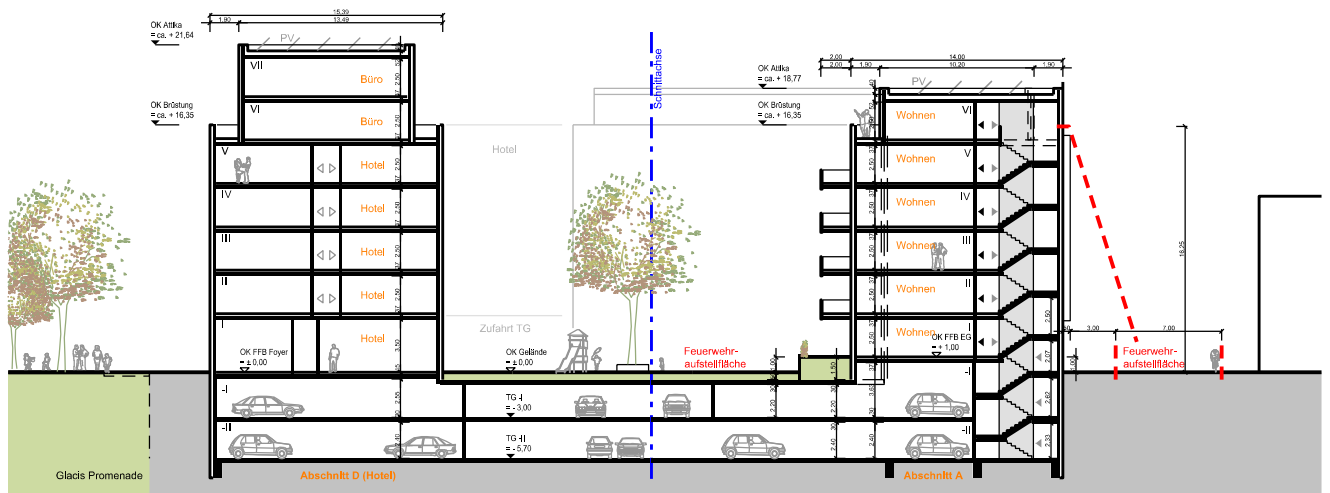

Schnitt B-B

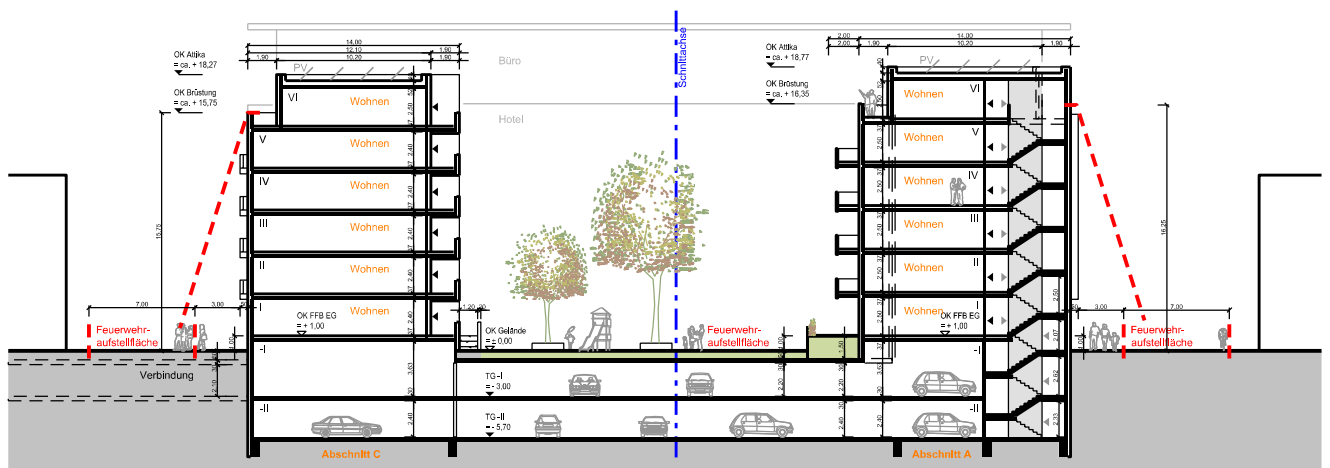

Schnitt C-C

Projekt:

Neubau Hotel und Wohngebäude
Dichterviertel, Ulm


Bauherr:

ArtWorks - Gesellschaft für innovatives Bauen mbH
Geschäftsführer: Rainer Staiger
Wagnerstraße 65, 89077 Ulm Tel +49 (0) 731 / 9 35 90 - 90

Schnitte M 1:500
23.02.2015

Planungsbüro:

STEINHOFF HAEHNEL
ARCHITEKTEN GmbH
Ostendstrasse 106 70188 Stuttgart Tel. +49(0)711 - 901107 - 0 info@sh-arc.de

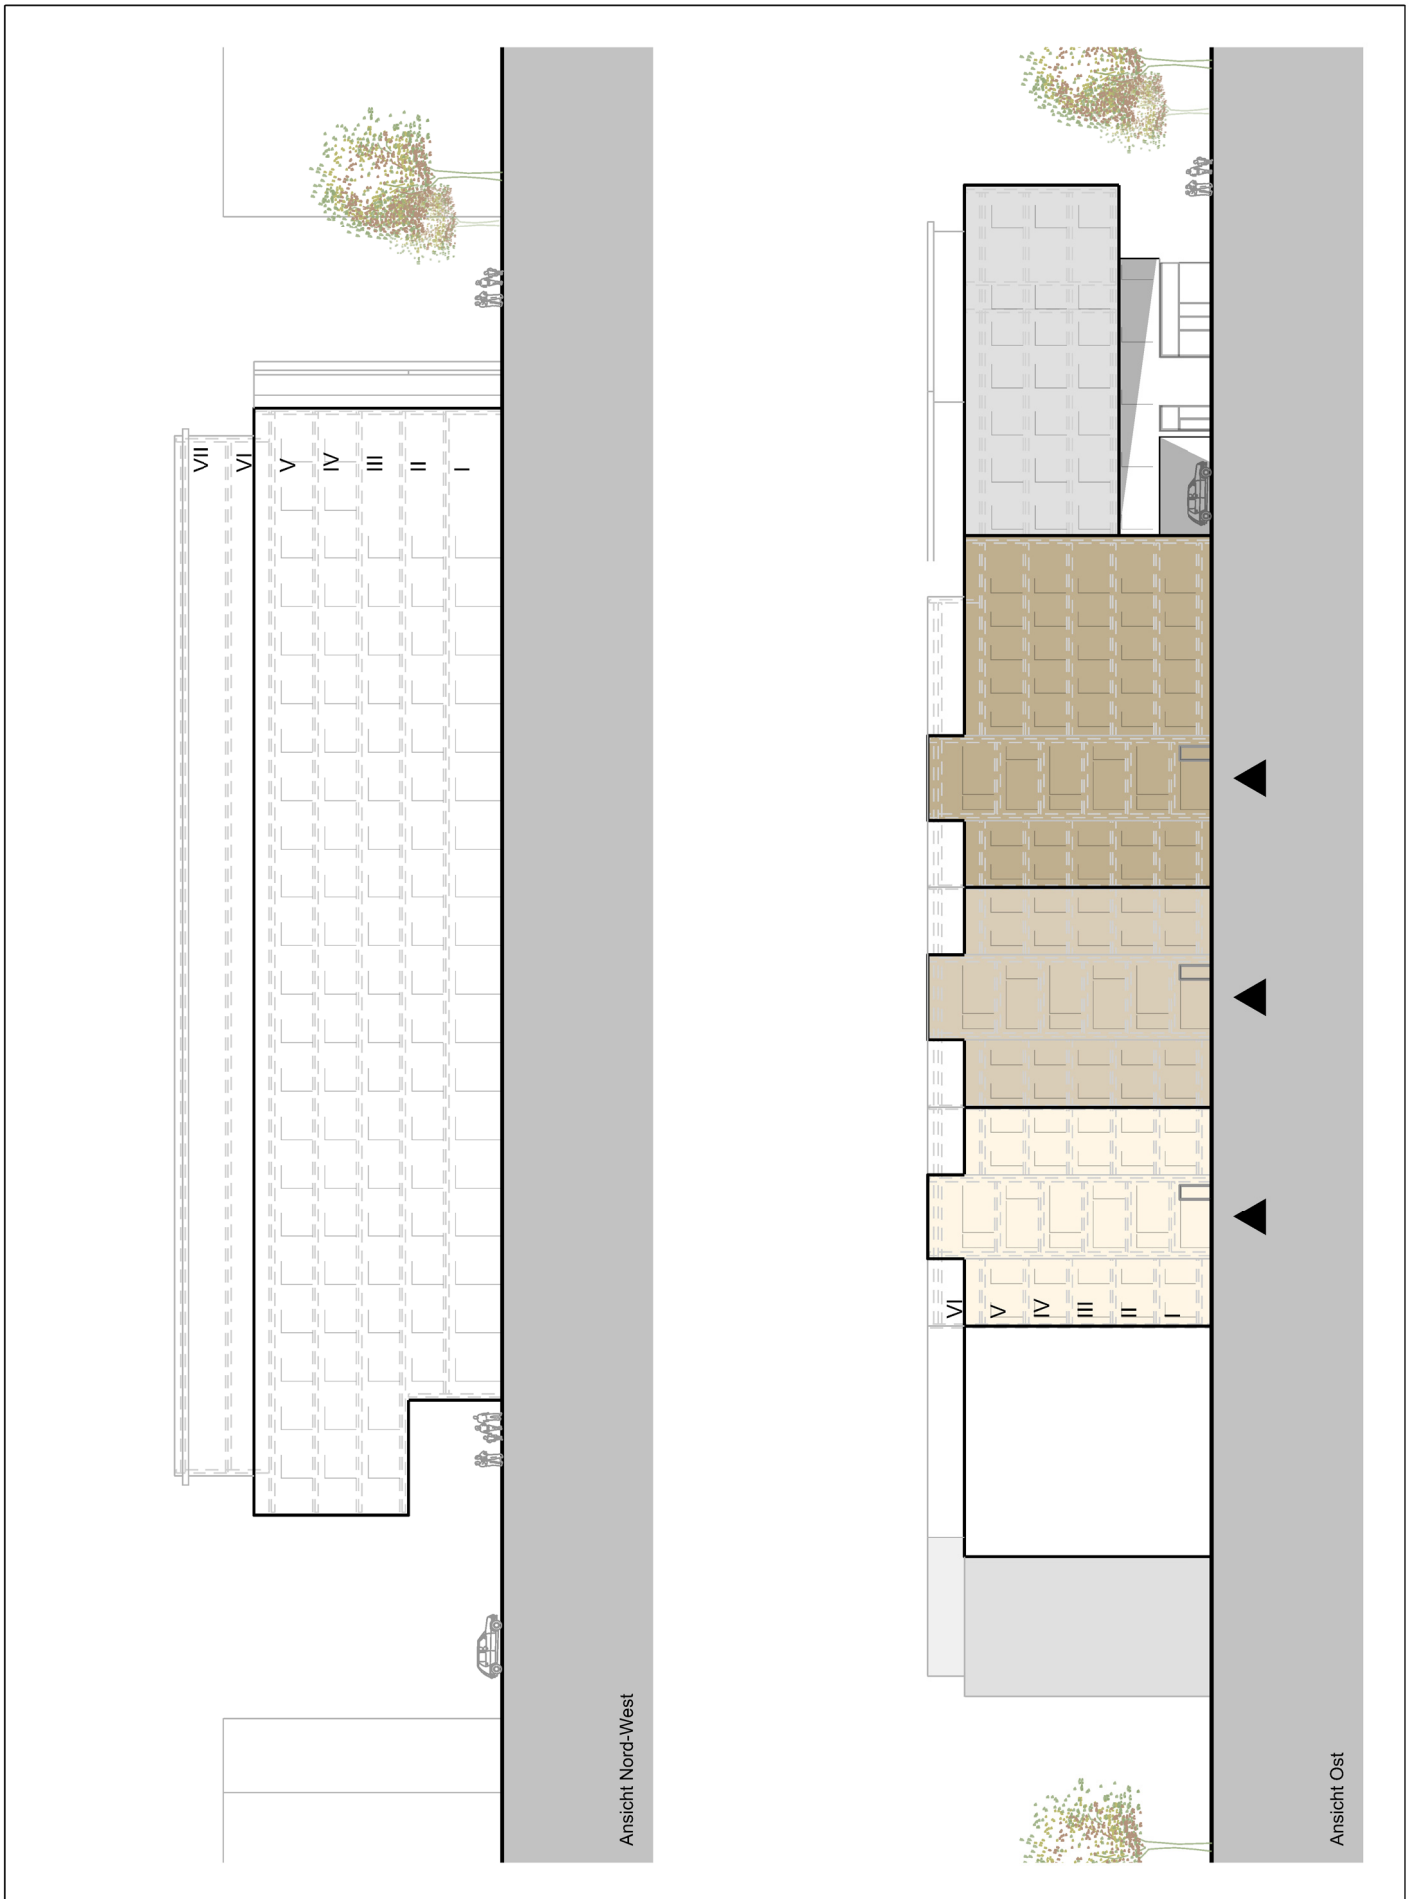

Projekt:

Neubau Hotel und Wohngebäude
Dichterviertel, Ulm

Bauherr:

ArtWorks - Gesellschaft für innovatives Bauen mbH
Geschäftsführer: Rainer Staiger
Wagnerstraße 65, 89077 Ulm Tel. +49 (0) 731 / 9 35 90 - 90

Ansichten M 1:500
23.02.2015

Planungsbüro:

STEINHOFF HAEHNEL
ARCHITEKTEN GmbH
Ostendstrasse 106 70188 Stuttgart Tel. +49(0)711 - 901107 - 0 info@sh-arc.de