

Sprecherteam der Regionalen
Planungsgruppe Ulm-West
Weststadthaus
Agnes-Schultheiss-Platz
89077 Ulm

Ulm, am 26. Februar 2015

An den Oberbürgermeister und die
Mitglieder des Gemeinderats der Stadt Ulm

Sehr geehrter Herr Oberbürgermeister,
sehr geehrte Damen und Herren,

beiliegend erhalten Sie eine erweiterte und korrigierte Fassung unseres Vorschlags zur
Gestaltung des ÖPNV auf dem Bahnhofplatz vom 9. Februar 2015.

Die erweiterte und korrigierte Fassung trägt folgenden Einwänden Rechnung:

- Der Platz für den Haltestellenbereich auf der Bahnhofsseite wird für den Radverkehr benötigt.
- Auf der Bahnhofsseite können Fahrgäste versuchen, auf kurzem Weg zwischen den Bussen hindurch zur Straßenbahn zu gelangen.

Zum ersten Einwand wird folgendes vorgeschlagen:

- Für den Radverkehr wird ein eigenständiges Radwegnetz vorgeschlagen, das sich an den Cityring anlehnt.
- Dieses Radwegnetz sollte über Verzweigungen an den beiden äußeren Fußgängerüberwegen Zugang zum nördlichen und südlichen Teil des Bahnhofplatzes bieten.

Zum zweiten Einwand wird folgendes vorgeschlagen:

- Die Straßenbahnhaltestellen werden an den äußeren Rand des Haltestellenareals gelegt.
- Die Bushaltestellen bilden in der Mitte des Haltestellenareals einen einzigen Umsteigebereich, in dem zwischen allen Buslinien auf kurzem Weg umgestiegen werden kann.

Weitere Einzelheiten können Sie der beigefügten Anlage entnehmen.

Die Vorschläge lassen immer noch Platz für weitere Überlegungen zur Einrichtung von

- Taxistellplätzen im nördlichen Bereich des ZOB
- Kurzparkplätzen im nördlichen Bereich des Bahnhofplatzes und
- Fahrradstellplätzen im mittleren Bereich des Bahnhofplatzes.

Wir bitten weiterhin um eine wohlwollende Prüfung dieser Vorschläge.

Für das Sprecherteam der Regionalen Planungsgruppe Ulm-West


gez. Ibrahim Kaplan

gez. Friedrich Scholtz

gez. Volker Sievers

Für die Stadteilkoordination Ulm-West

gez. Petra Schmitz

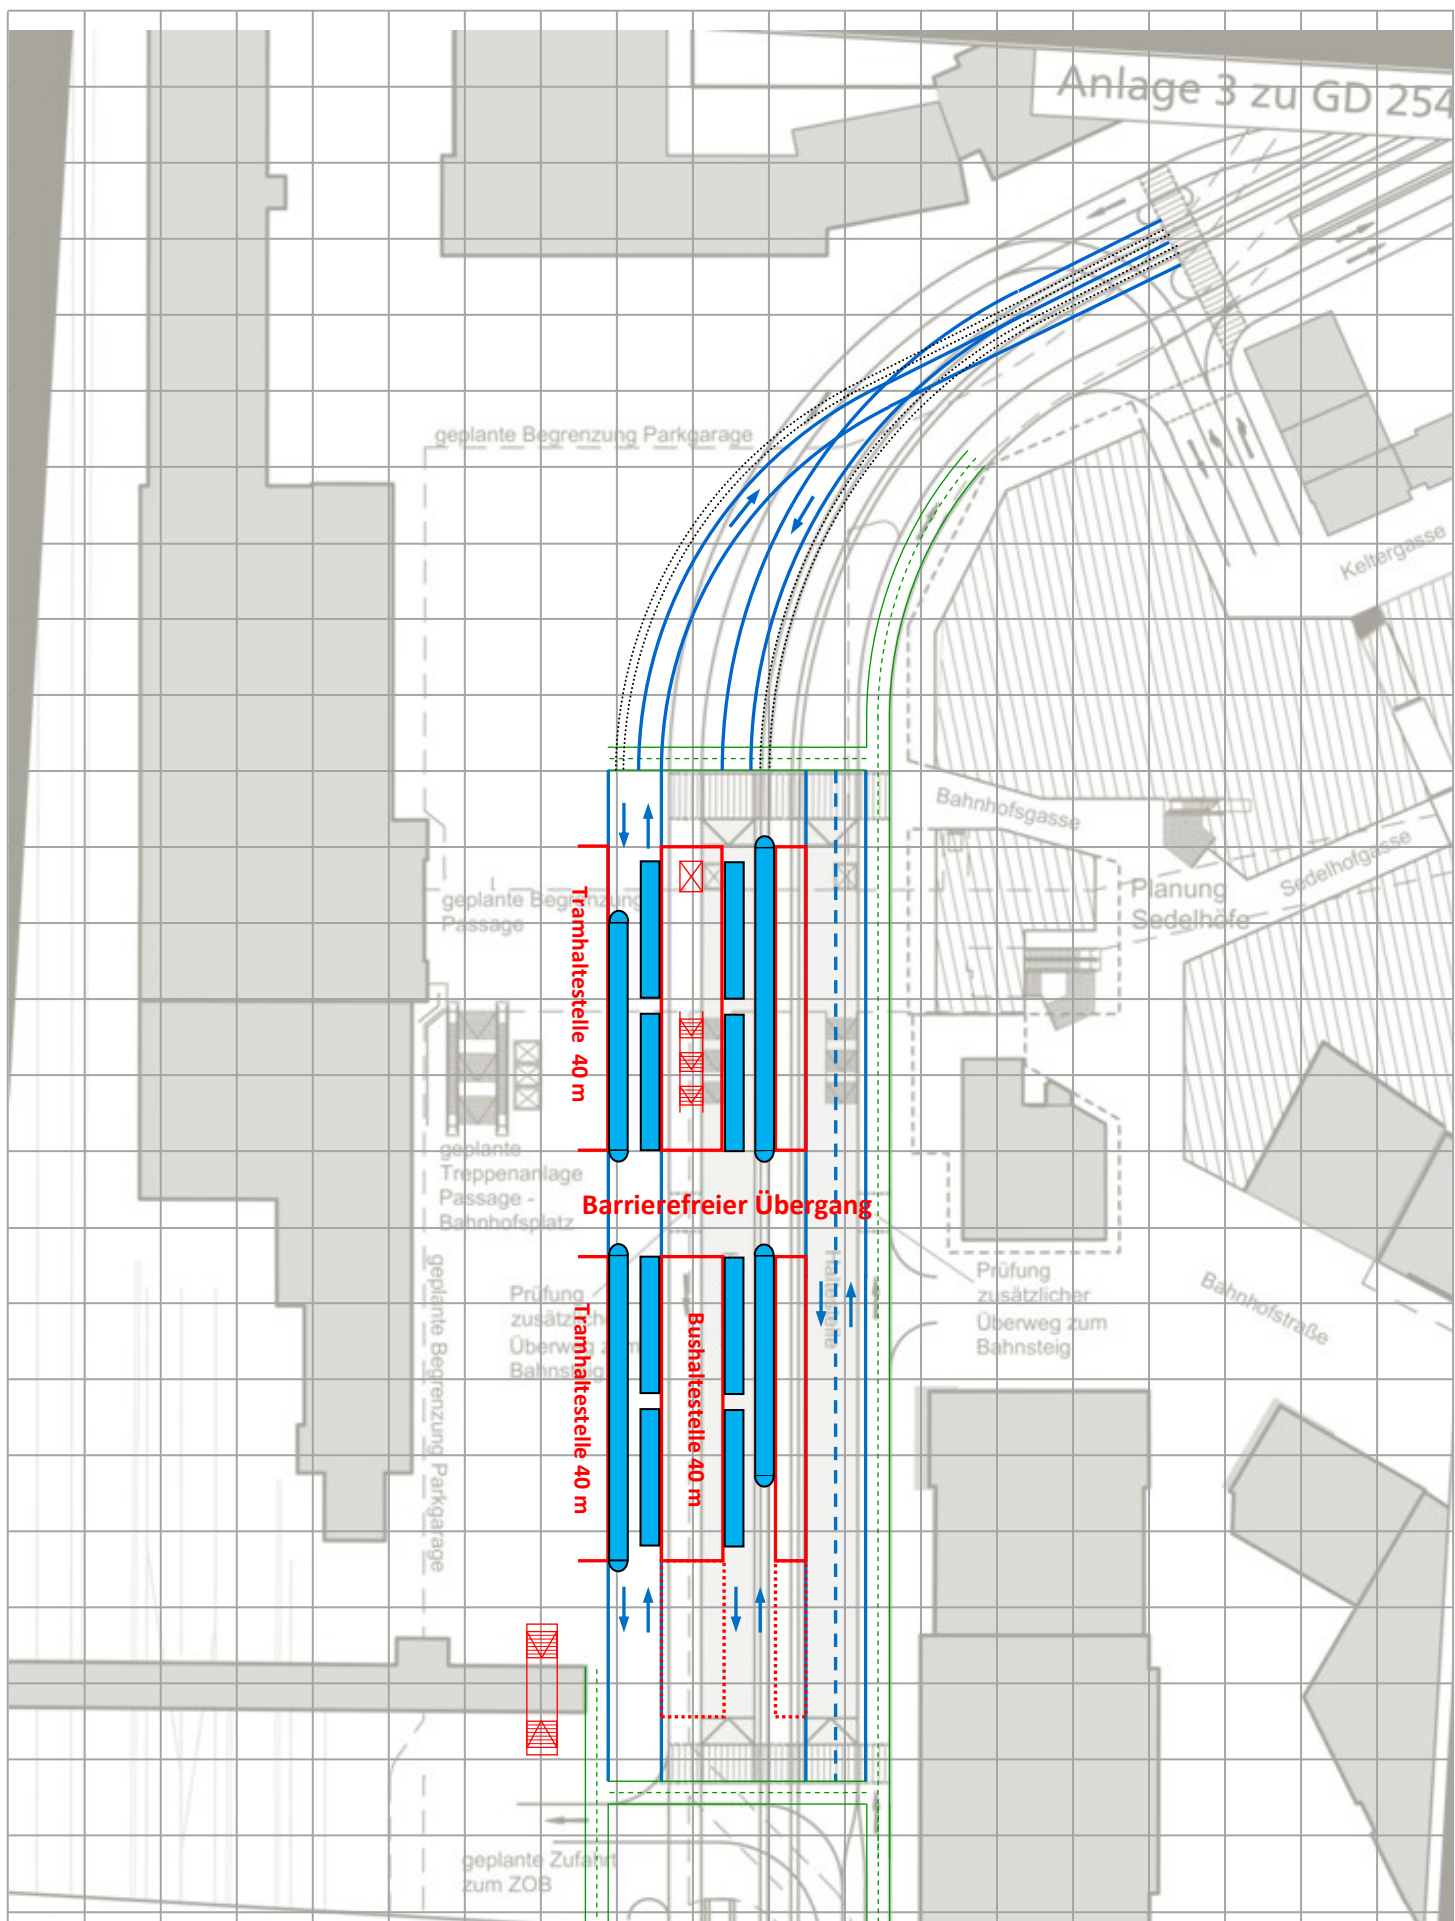

Realisierungswettbewerb Bahnhofplatz
Vorplanung Haltestelle und Fr.-Ebert-Str.
Datum: 09.07.2013
Maßstab: M 1:1000

Stadt Ulm
Hauptabteilung Stadtplanung,
Umwelt, Baurecht

