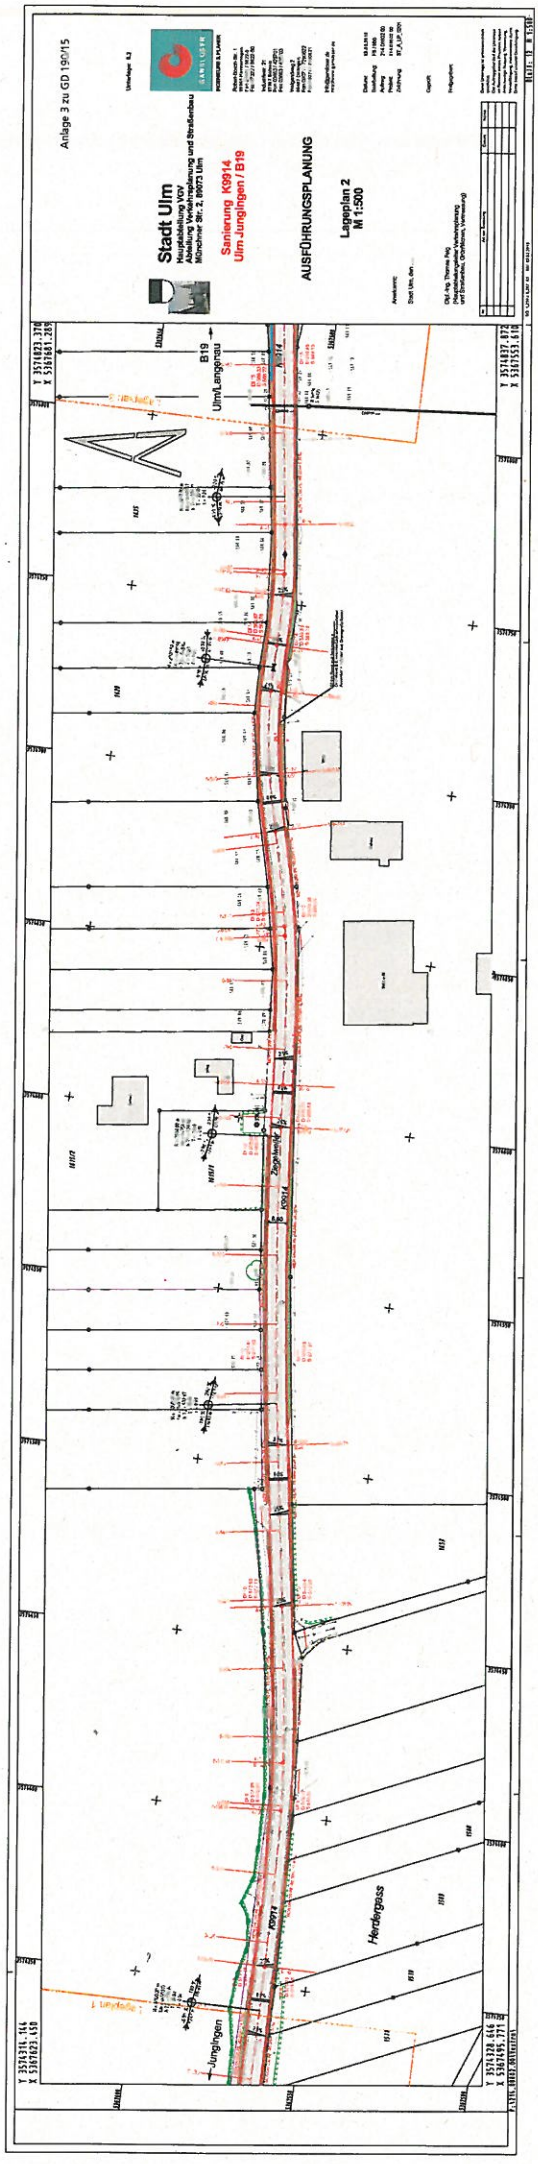
Anlage 3 zu GD 190/15
Stadt Ulm
Sanierung K9914
Ulm Jungingen / B19
AUSFÜHRUNGSPLANUNG
Lageplan 2
M 1:500
B19
Ulm/Langenau
Jungingen
Herdergass