


Anlage 2 zu GD 207/15

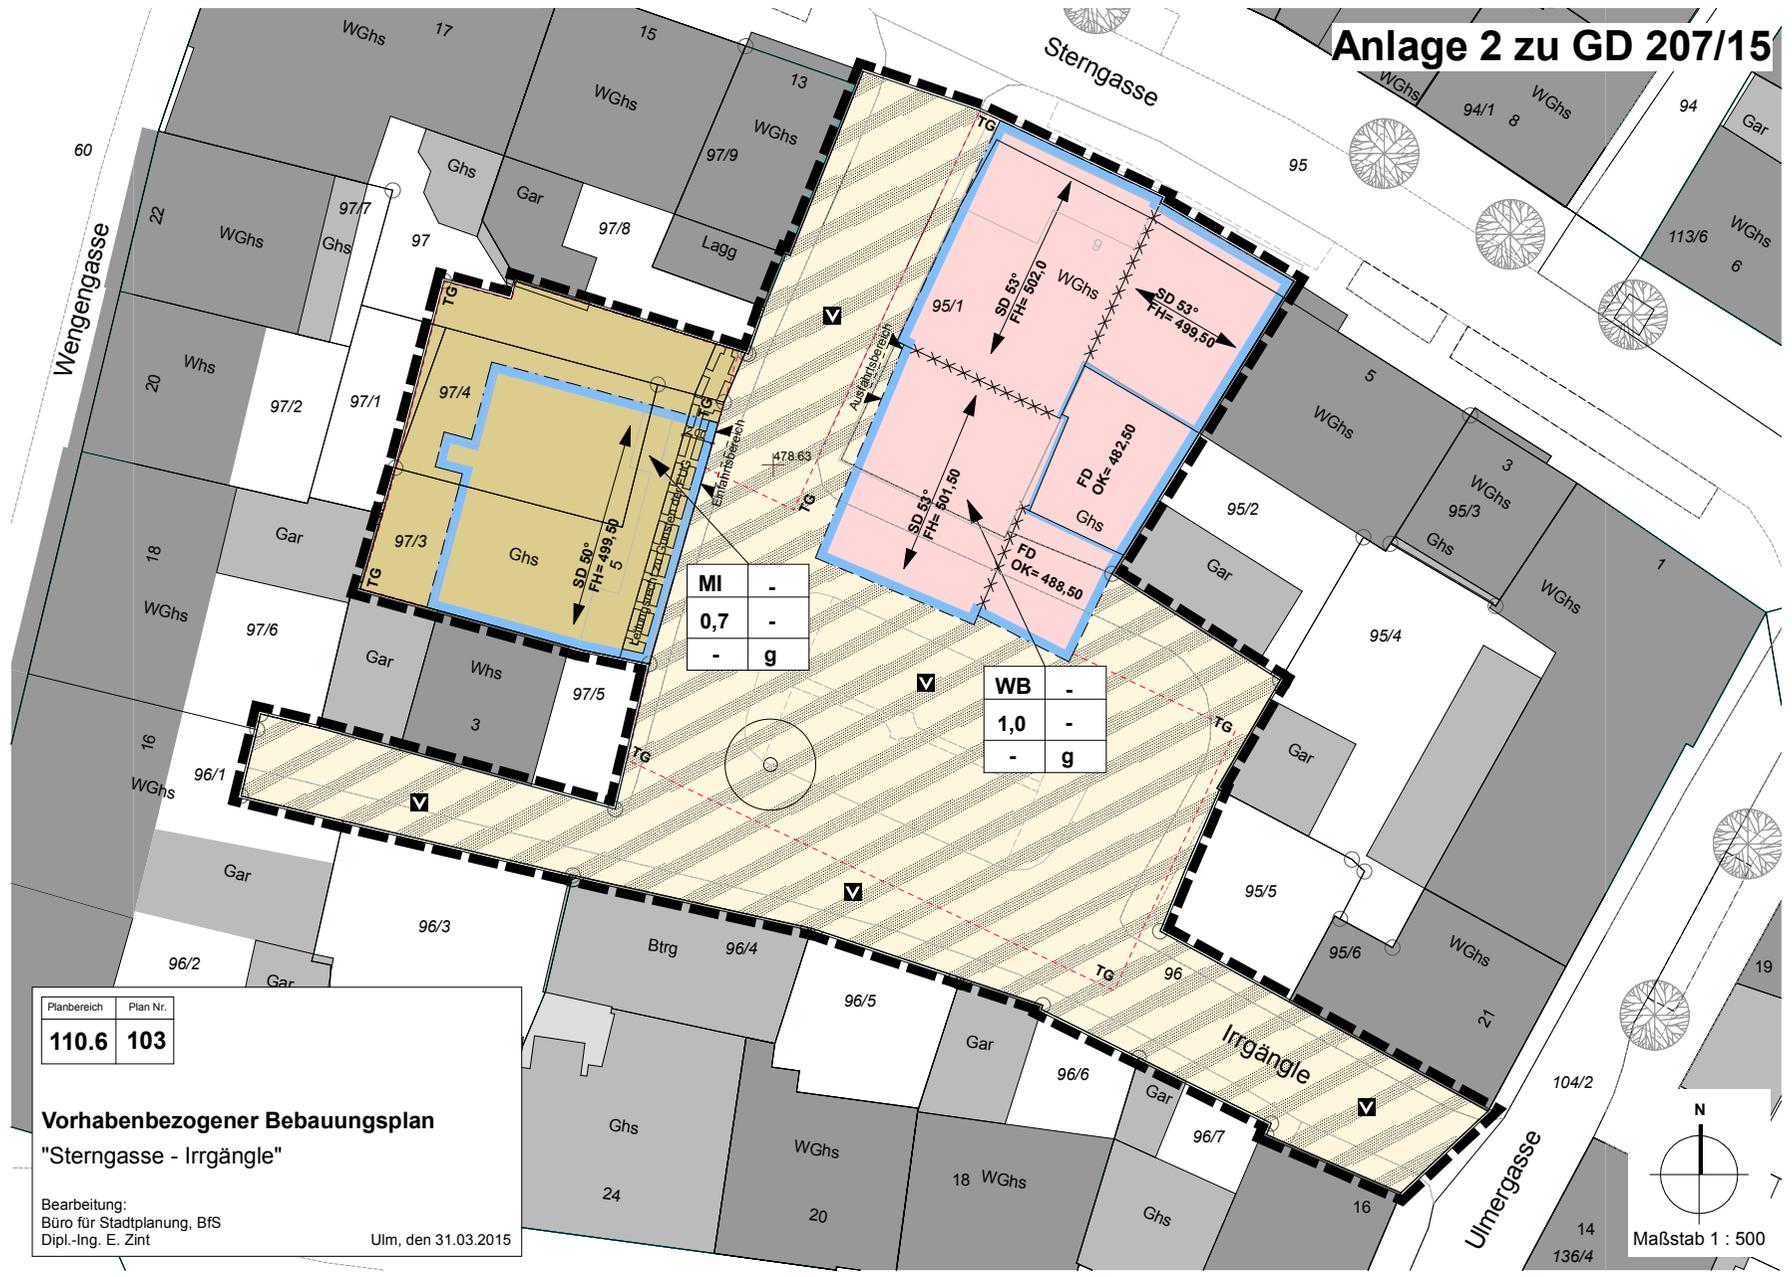

MI	-
0,7	-
-	g

WB	-
1,0	-
-	g

Planbereich	Plan Nr.
110.6	103

Vorhabenbezogener Bebauungsplan "Sternengasse - Irrgänge"

Bearbeitung:
Büro für Stadtplanung, BfS
Dipl.-Ing. E. Zint
Ulm, den 31.03.2015

