


Vwg
Anlage 2 zu GD 199/15

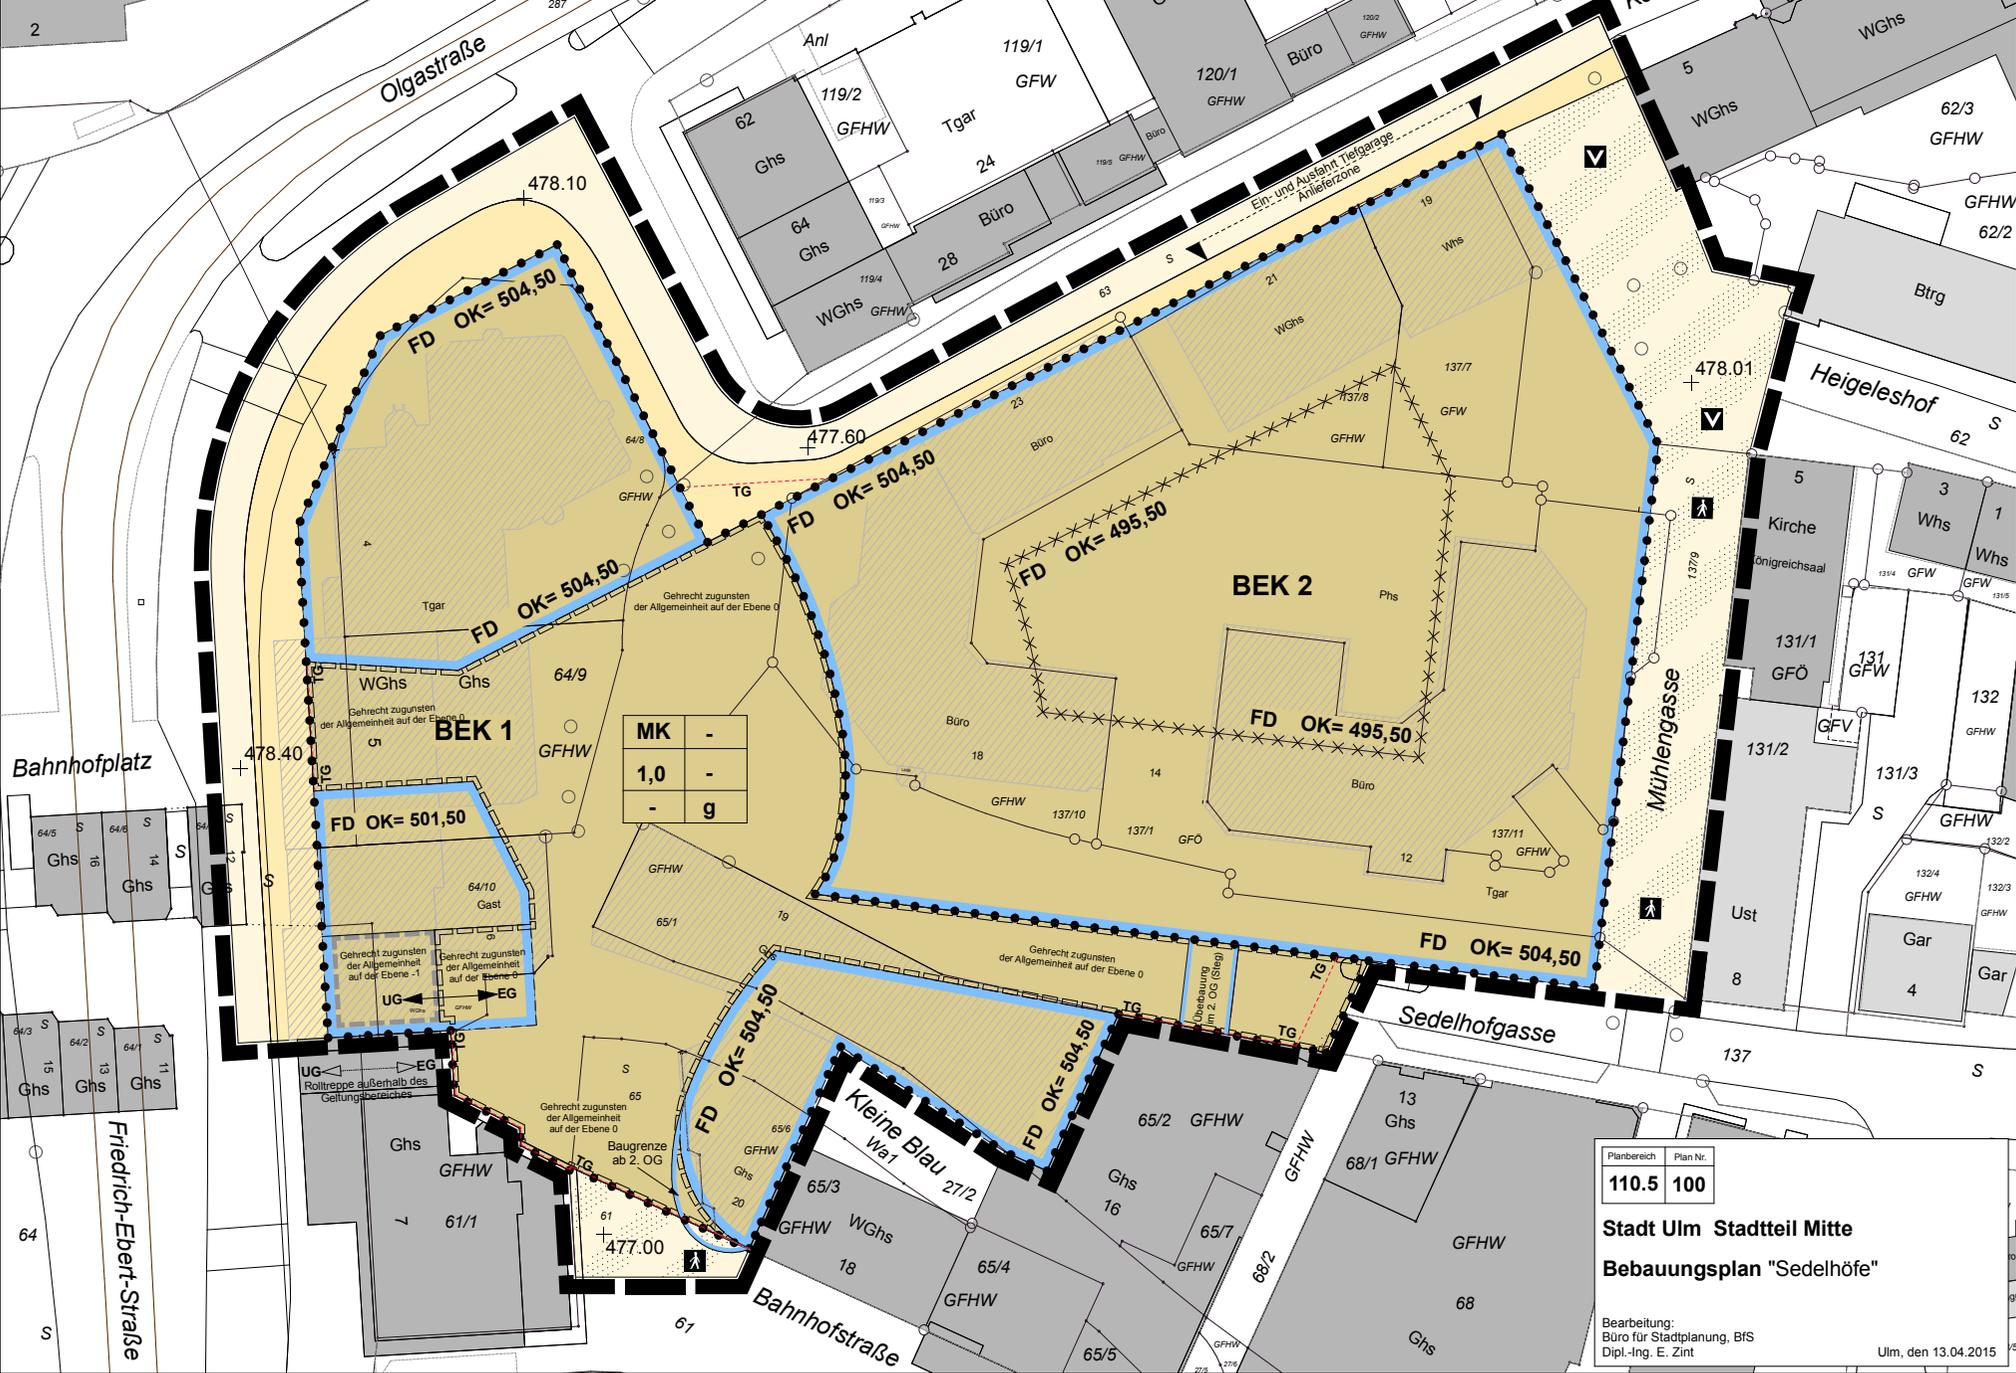

MK	-
1,0	-
-	g

Planbereich	Plan Nr.
110.5	100

Stadt Ulm Stadtteil Mitte
Bebauungsplan "Sedelhöfe"

Bearbeitung:
 Büro für Stadtplanung, BfS
 Dipl.-Ing. E. Zint

Ulm, den 13.04.2015