


Anlage 2 zu GD 212/15

(vormals Anlage 2 zum Satzungsbeschluss
"Sedelhöfe" GD 252/14)

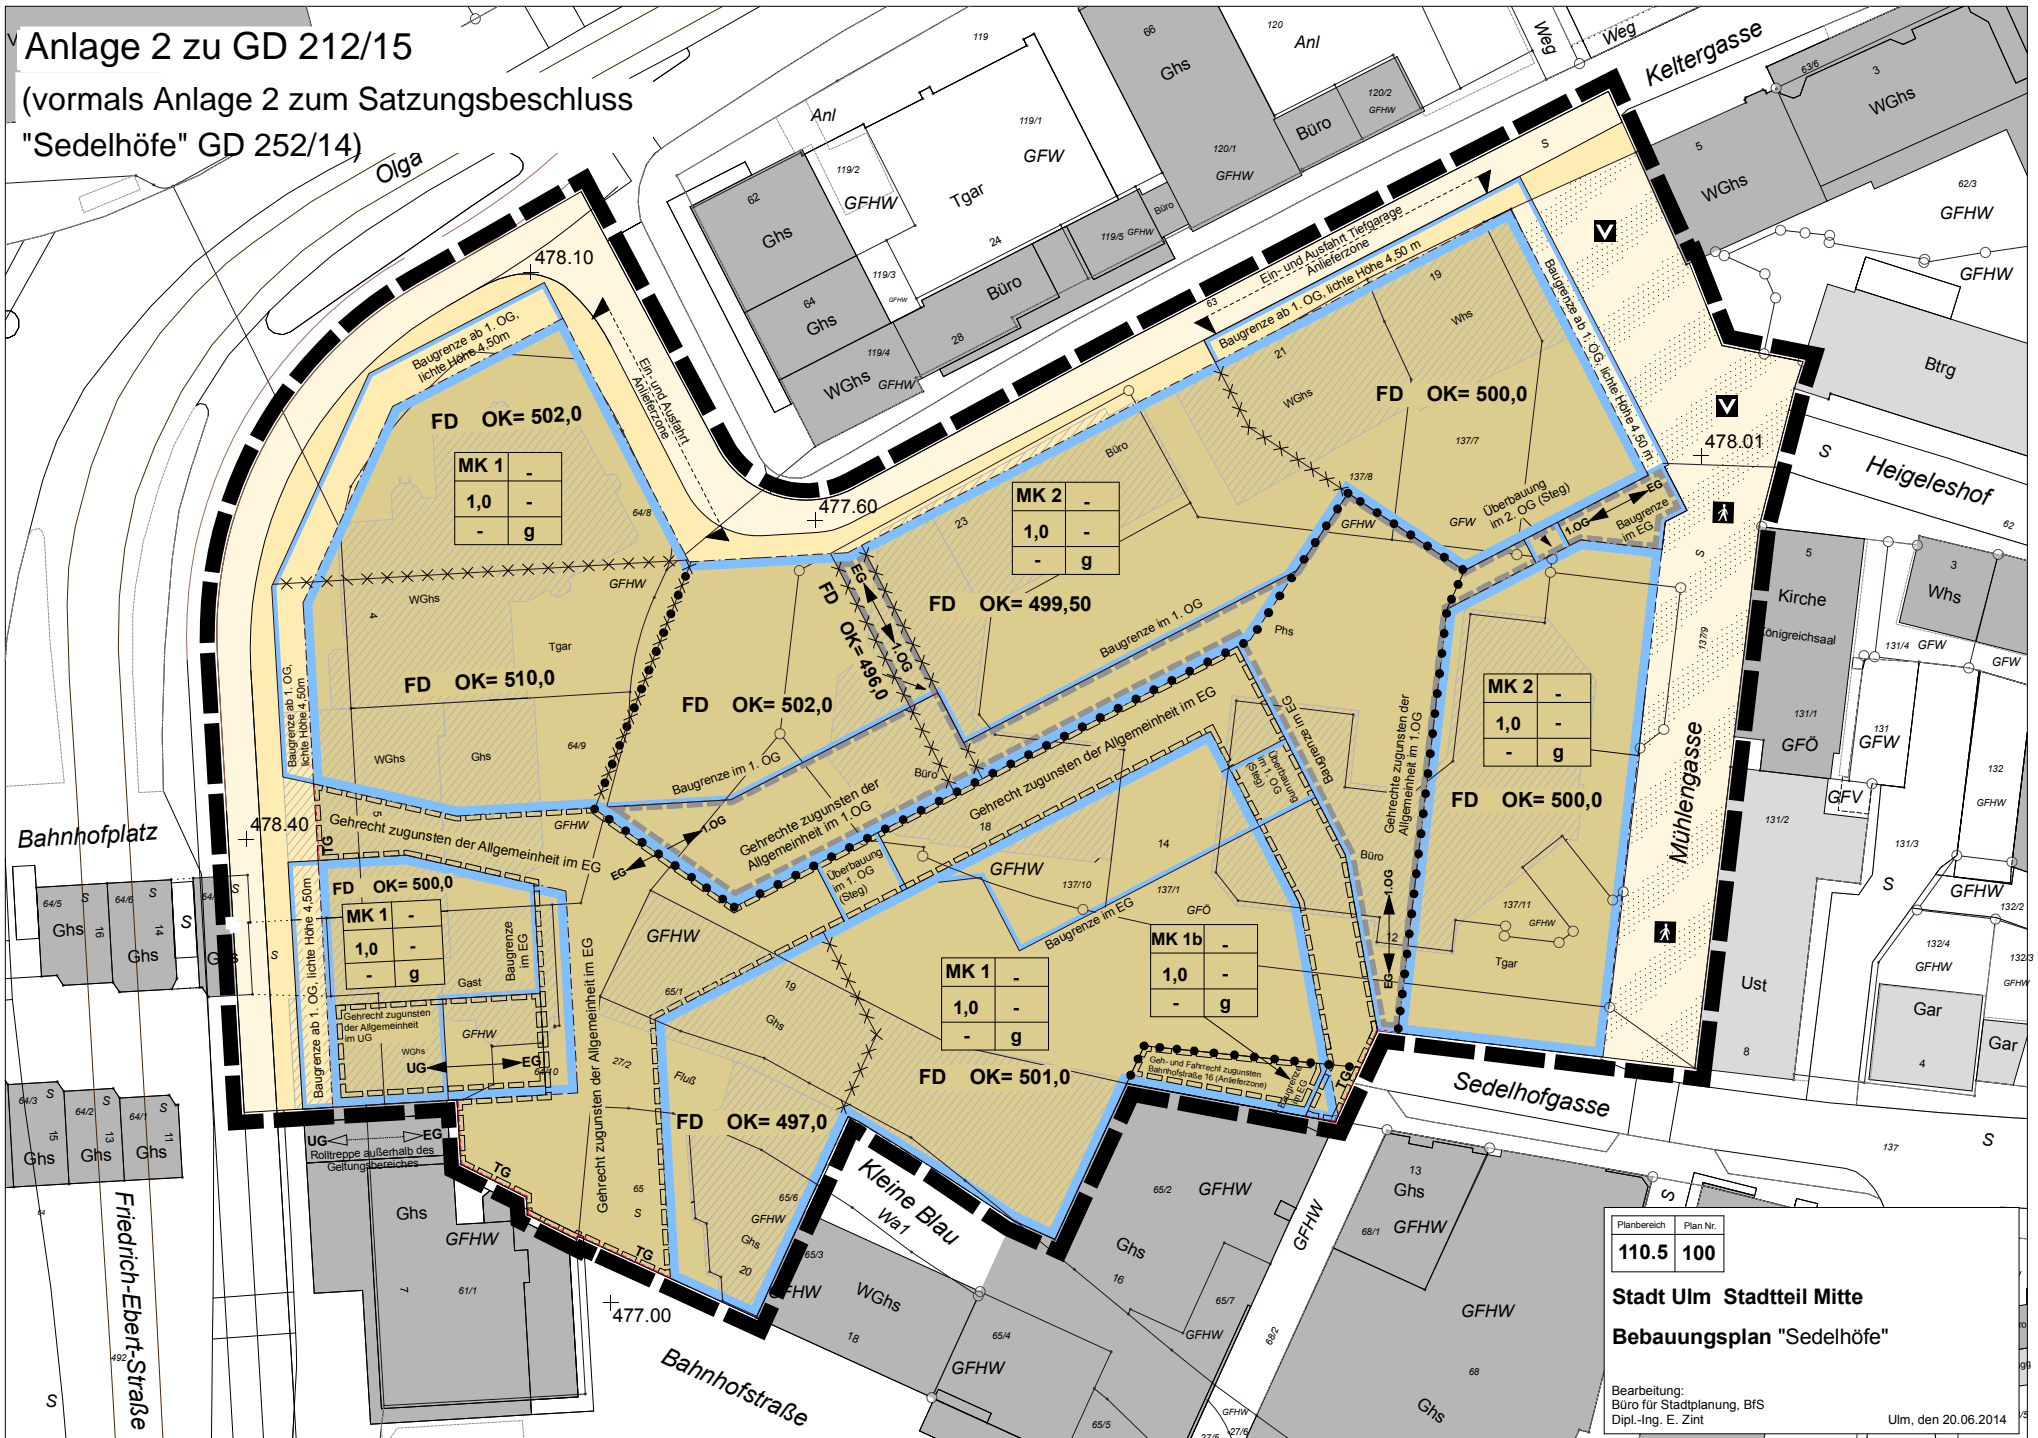

MK 1	-
1,0	-
-	g

MK 2	-
1,0	-
-	g

MK 2	-
1,0	-
-	g

MK 1	-
1,0	-
-	g

MK 1	-
1,0	-
-	g

MK 1b	-
1,0	-
-	g

Planbereich	Plan Nr.
110.5	100

Stadt Ulm Stadtteil Mitte
Bebauungsplan "Sedelhöfe"

Bearbeitung:
Büro für Stadtplanung, BFS
Dipl.-Ing. E. Zint

Ulm, den 20.06.2014