

1. Preis: ARGE bbz landschaftsarchitekten (Berlin) - Obermeyer Planen + Beraten GmbH (München)


Theodor-Heuss-Platz Ulm



Legende M 1:500



1035


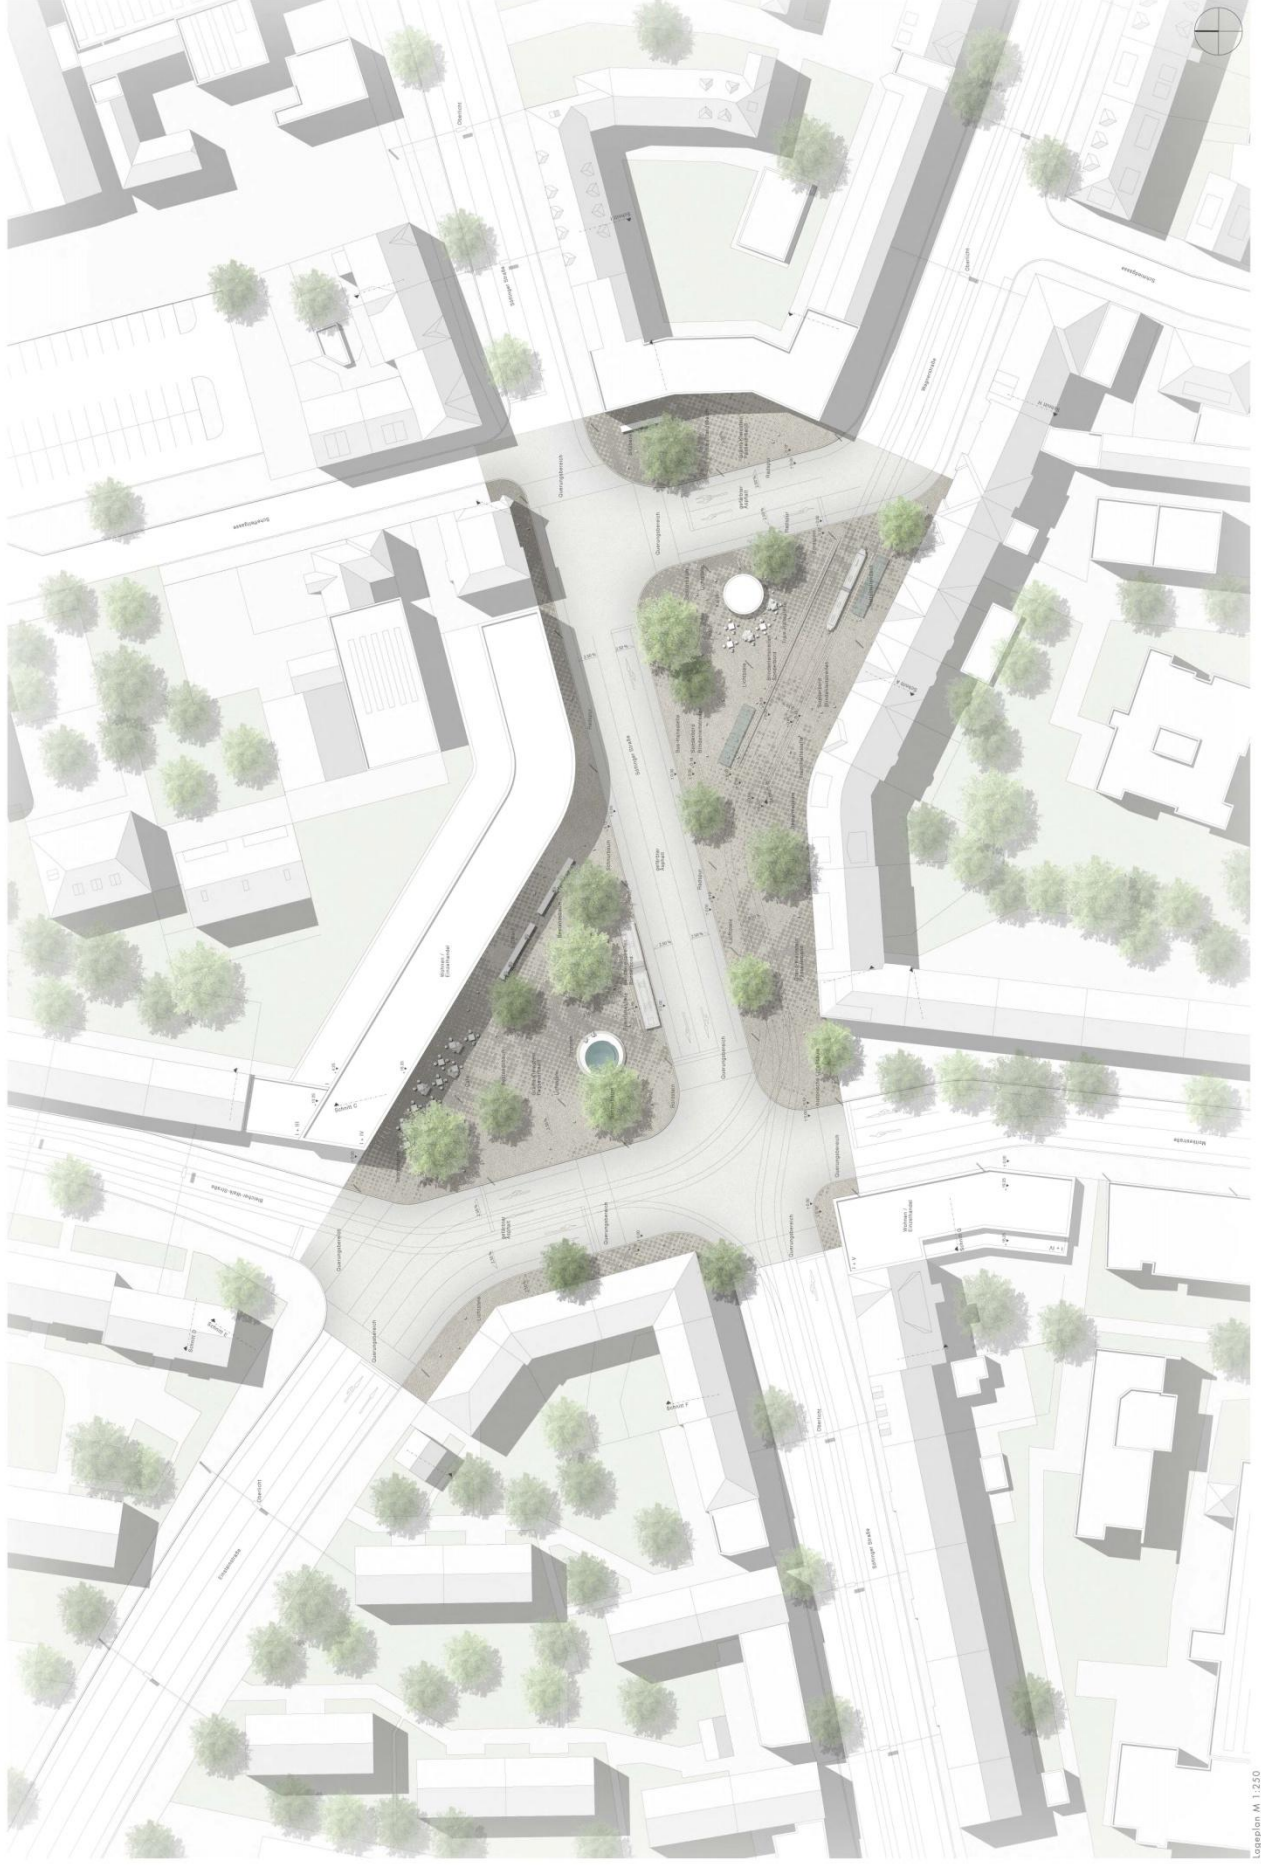


Theodor-Heuss-Platz Ulm



Blick über den neuen Theodor-Heuss-Platz

Der neue Brunnenschachtbereich mit großzügigem Vorbereich


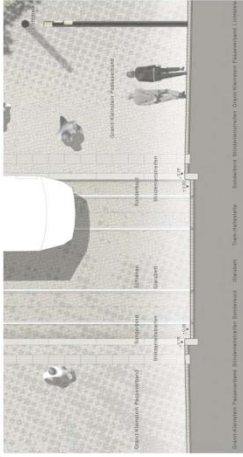
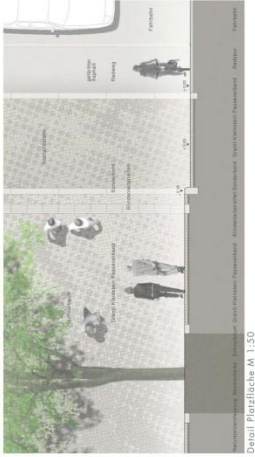


Schnitt Theodor-Heuss-Platz A M 1:100

Schnitt Theodor-Heuss-Platz B M 1:100



Schnitt Theodor-Heuss-Platz C M 1:100

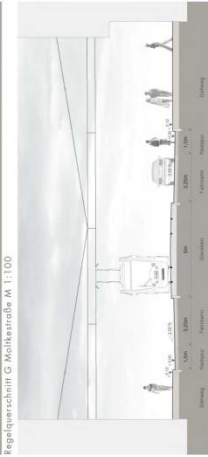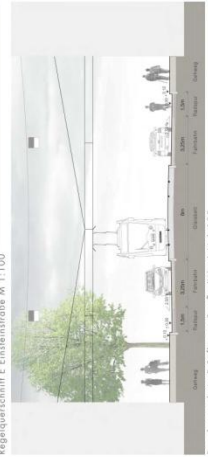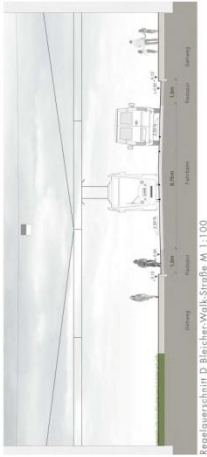

Regelquerschnitt I Söllinger Straße [Ost] M 1:100