


Lageplan

zeichnerischer Teil zum Bauantrag (§4 LBOVVO)

Stadtkreis Ulm
Gemarkung Ulm

1:500

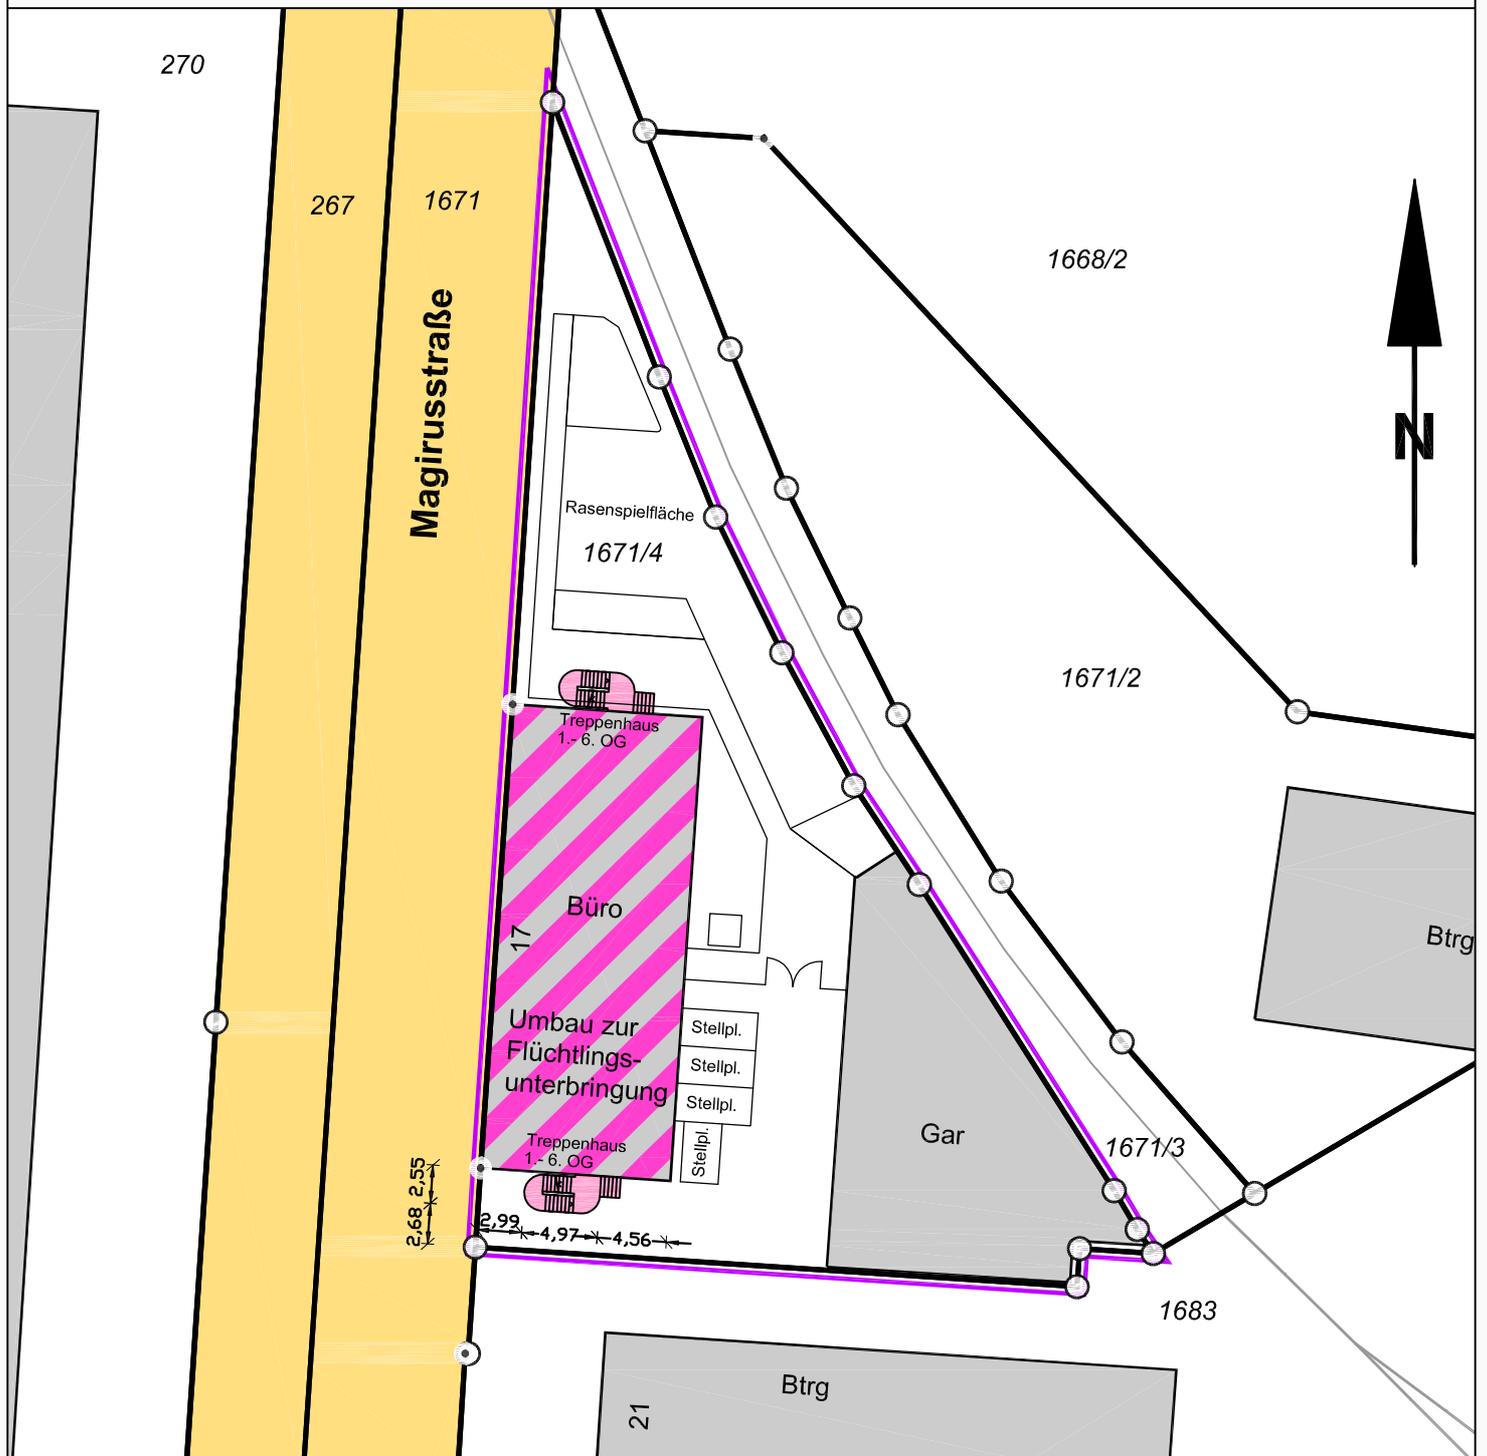

Umbau Magirusstraße 17 zur Flüchtlingsunterbringung

Lageplan 1:500 aus Bauantrag
Planstand: Ausführungsplanung 26.05.2015