Riedlenstraße 10 - Sanierung Schulhof Riedlengrundschule
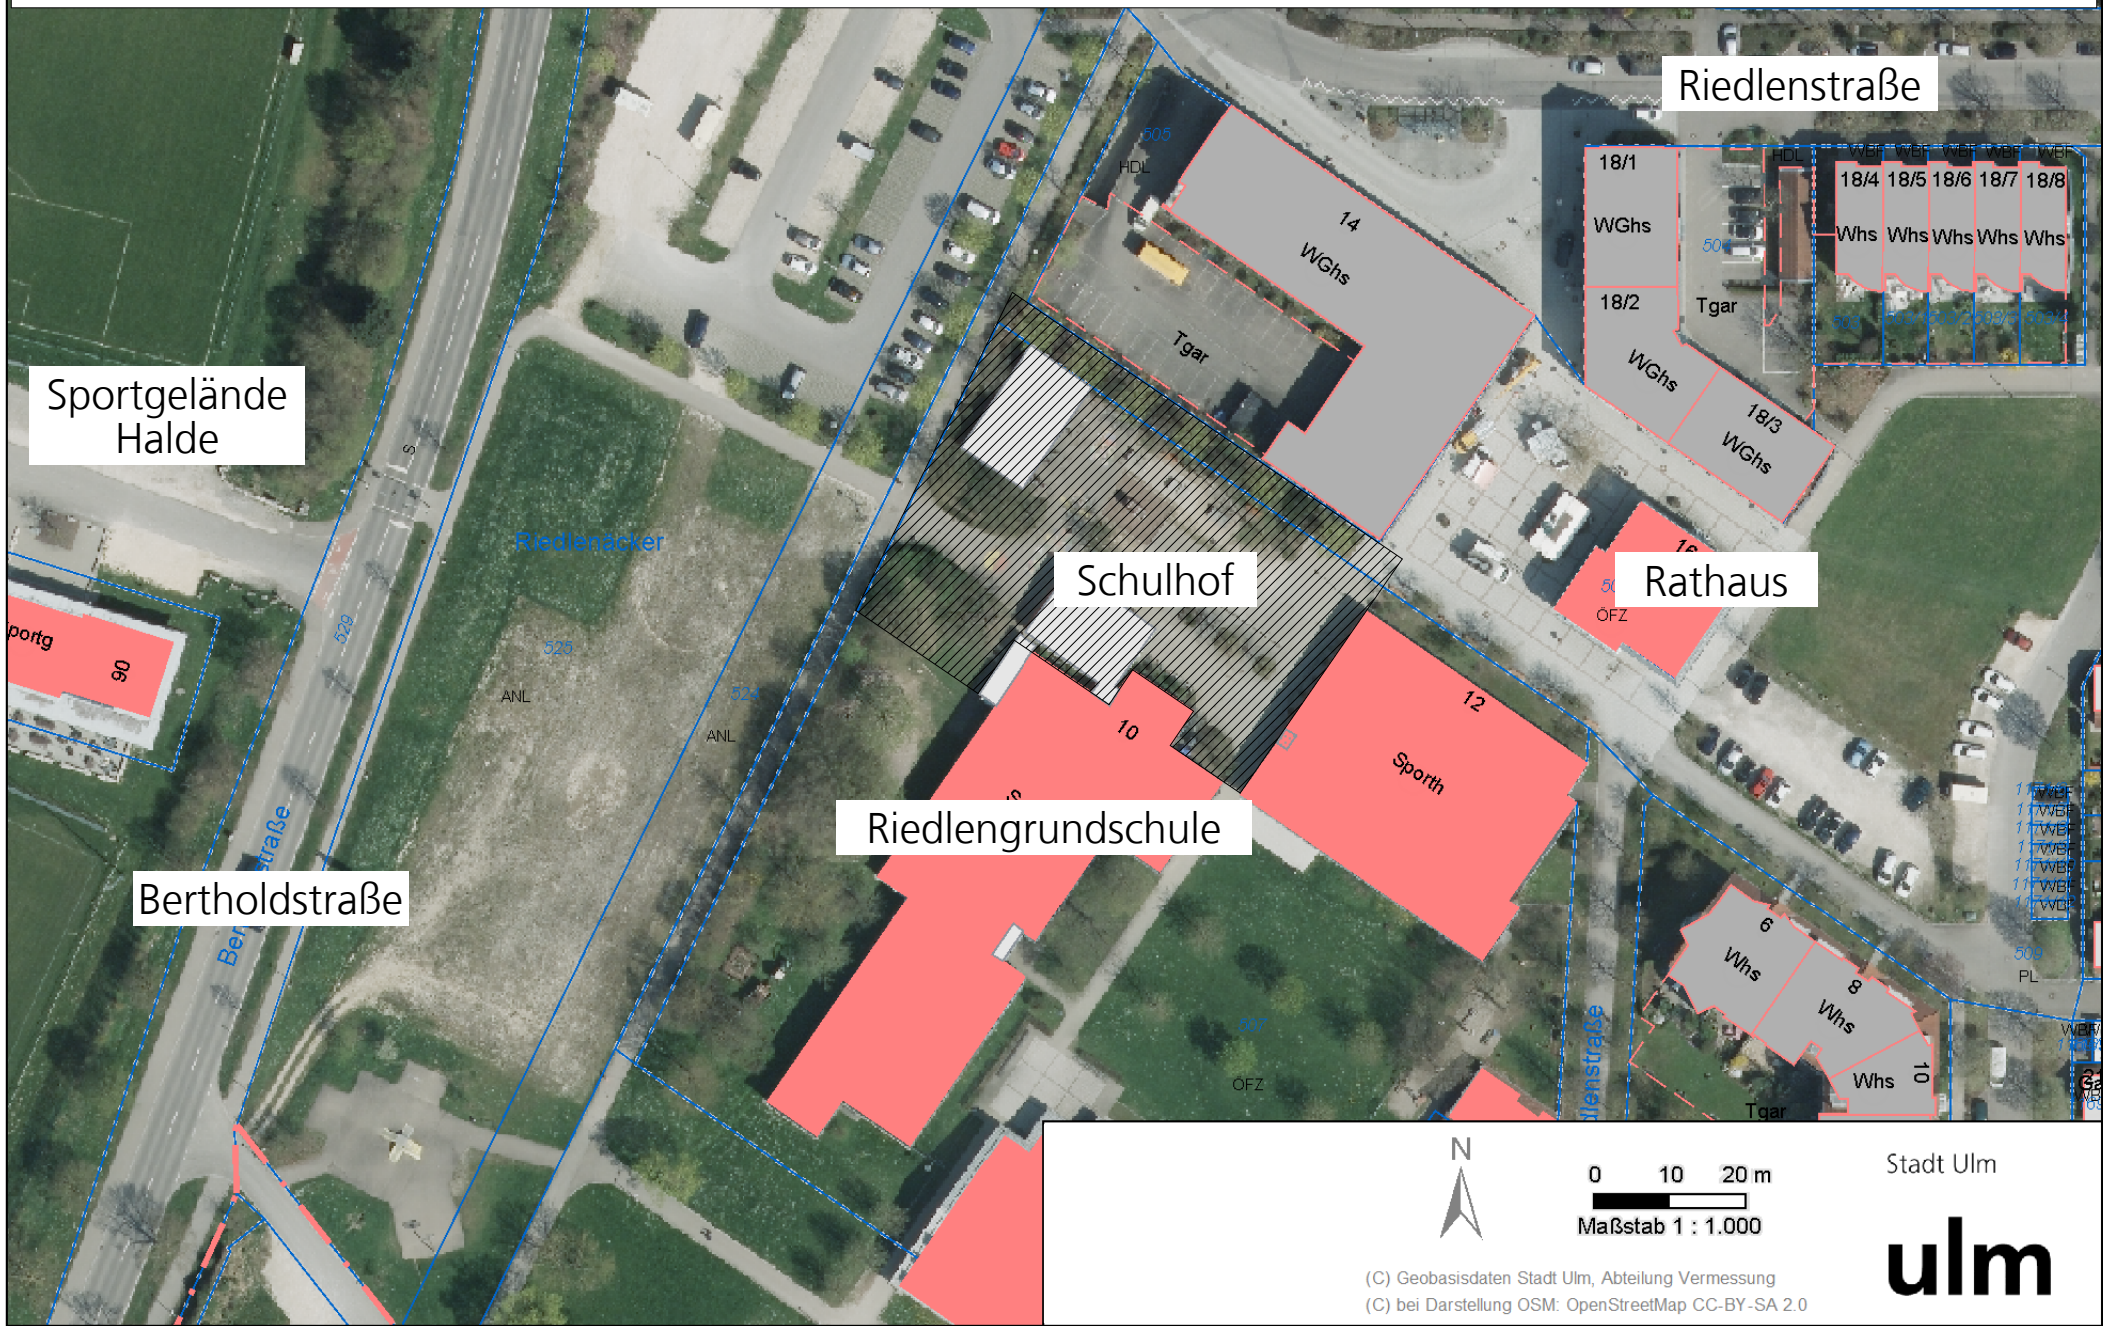
Anlage 1
GD 310/15