
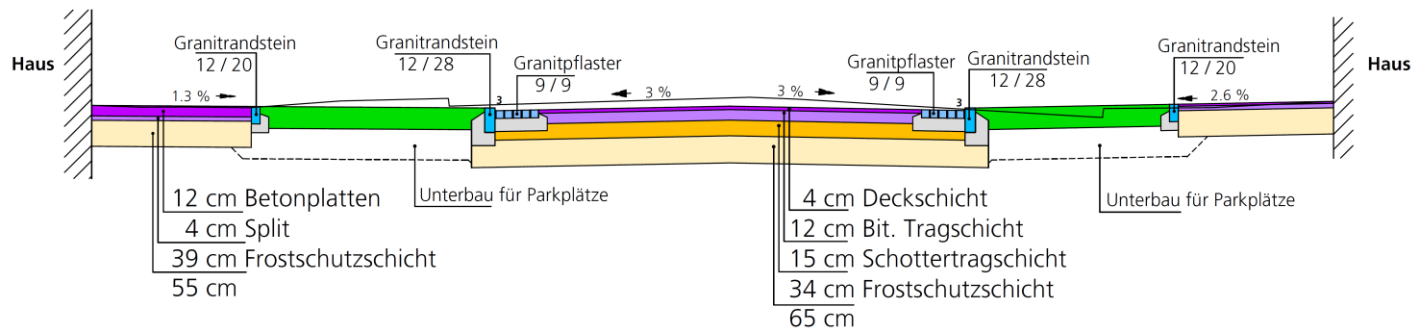


## Ausbaustandard für die Knotenpunkte in der Zeitblomstraße

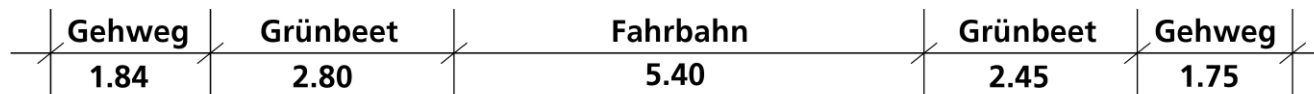

Unterbau für Parkplätze/Überfahrt:

- 12 cm Betonplatten
- 4 cm Splitt
- 25 cm Schottertragschicht
- 26 cm Frostschutzschicht
- 67 cm

*ohne Maßstab*