

Vorhaben- und Erschließungsplan zum Vorhabenbezogenen Bebauungsplan „Elisabethenstraße 18“ in Ulm

Anlage 6.1 GD 335/15

Grundriss Erdgeschoss Vorhaben (o. M./i. O. M 1:200)



Projekt:
Ambiente Wohnbau - Eichamt

Bauherr/Vorhabenträger:
Ambiente Wohnbau Immobilien
GmbH,
Stuttgarter Straße 27
89075 Ulm

Architekt:
Aschoff Architekten
Schillerstraße 47
89077 Ulm

Planinhalt:
Architektenplanung,
Stand 06./07.08.2015

Vorhaben- und Erschließungsplan zum Vorhabenbezogenen Bebauungsplan „Elisabethenstraße 18“ in Ulm

Anlage 6.2 GD 335/15

Grundriss 1., 2., 3. Obergeschoss Vorhaben (o. M./i. O. M 1:200)



Projekt:
Ambiente Wohnbau - Eichamt

Bauherr/Vorhabenträger:
Ambiente Wohnbau Immobilien
GmbH,
Stuttgarter Straße 27
89075 Ulm


Architekt:
Aschoff Architekten
Schillerstraße 47
89077 Ulm

Planinhalt:
Architektenplanung,
Stand 06./07.08.2015

Vorhaben- und Erschließungsplan zum Vorhabenbezogenen Bebauungsplan „Elisabethenstraße 18“ in Ulm

Anlage 6.3 GD 335/15

Grundriss 4. Obergeschoss Vorhaben (o. M./i. O. M 1:200)

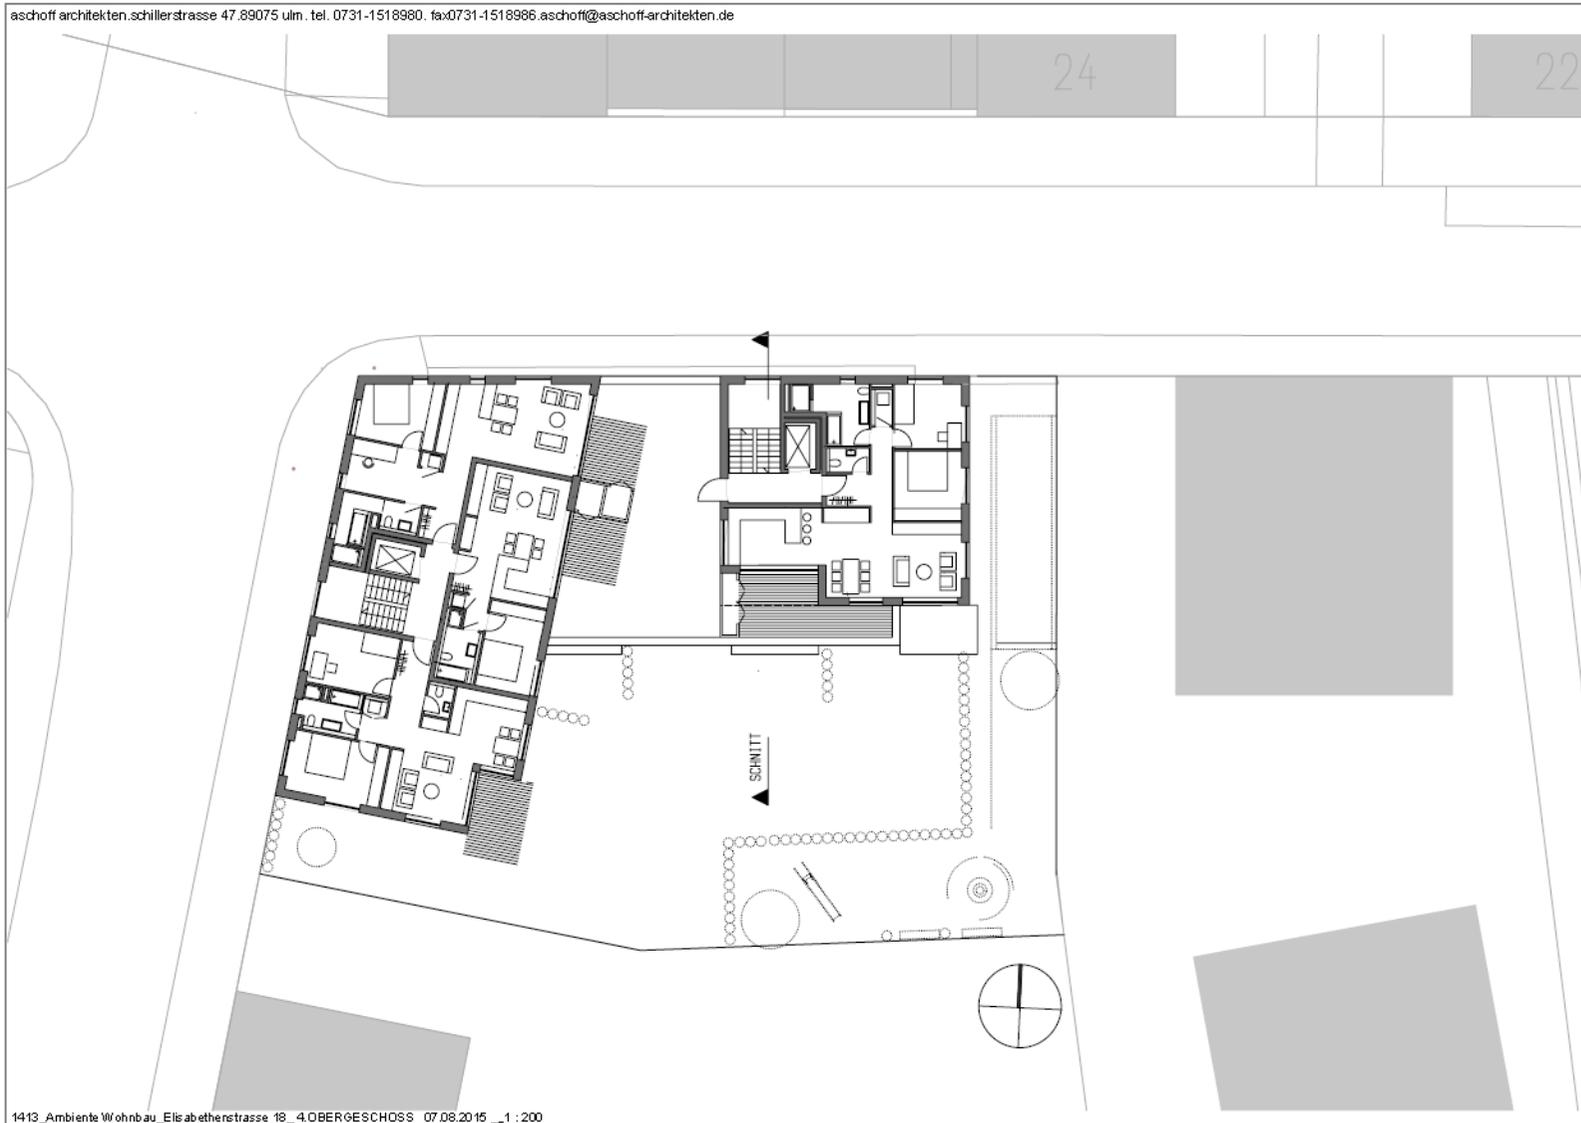

Projekt:
Ambiente Wohnbau - Eichamt

Bauherr/Vorhabenträger:
Ambiente Wohnbau Immobilien
GmbH,
Stuttgarter Straße 27
89075 Ulm


Architekt:
Aschoff Architekten
Schillerstraße 47
89077 Ulm

Planinhalt:
Architektenplanung,
Stand 06./07.08.2015

Vorhaben- und Erschließungsplan zum Vorhabenbezogenen Bebauungsplan „Elisabethenstraße 18“ in Ulm

Anlage 6.4 GD 335/15

Grundriss Untergeschoss/Tiefgarage Vorhaben (o. M./i. O. M 1:200)

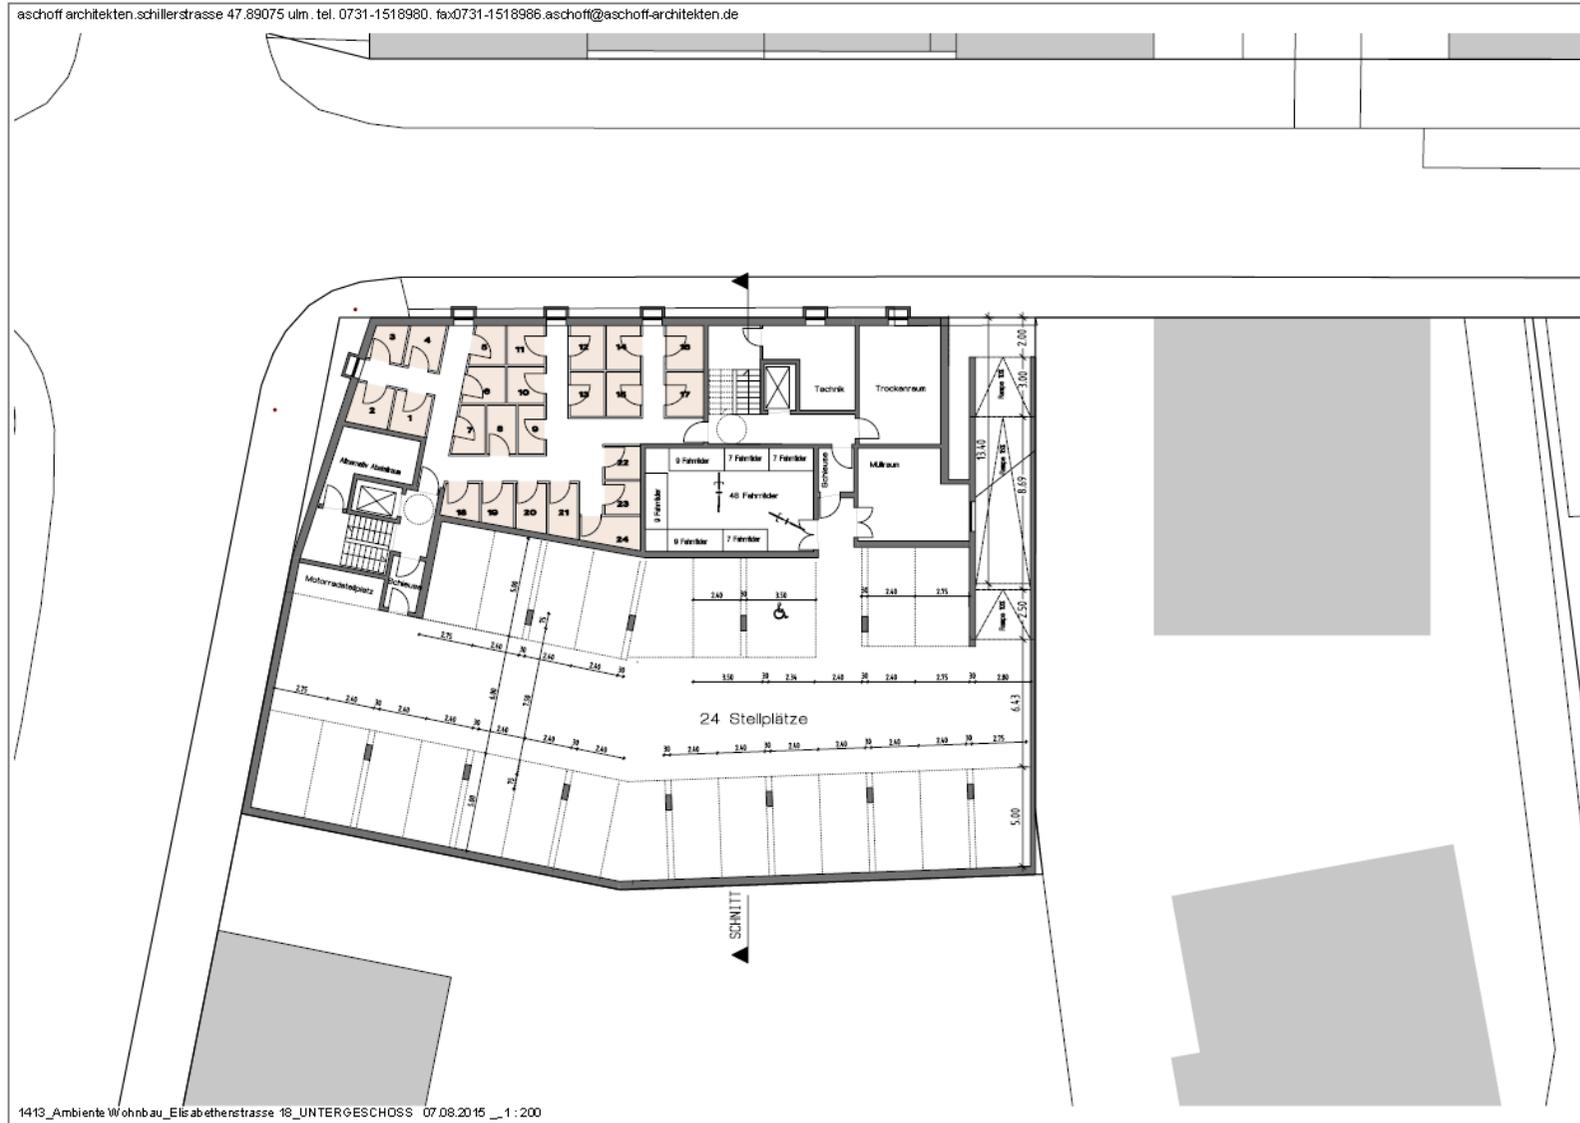

Projekt:

Ambiente Wohnbau - Eichamt

Bauherr/Vorhabenträger:

Ambiente Wohnbau Immobilien GmbH,
Stuttgarter Straße 27
89075 Ulm

Architekt:

Aschoff Architekten
Schillerstraße 47
89077 Ulm


Planinhalt:

Architektenplanung,
Stand 06./07.08.2015

Vorhaben- und Erschließungsplan zum Vorhabenbezogenen Bebauungsplan „Elisabethenstraße 18“ in Ulm

Anlage 6.5 GD 335/15

Schnitt Vorhaben (o. M./i. O. M 1:100)

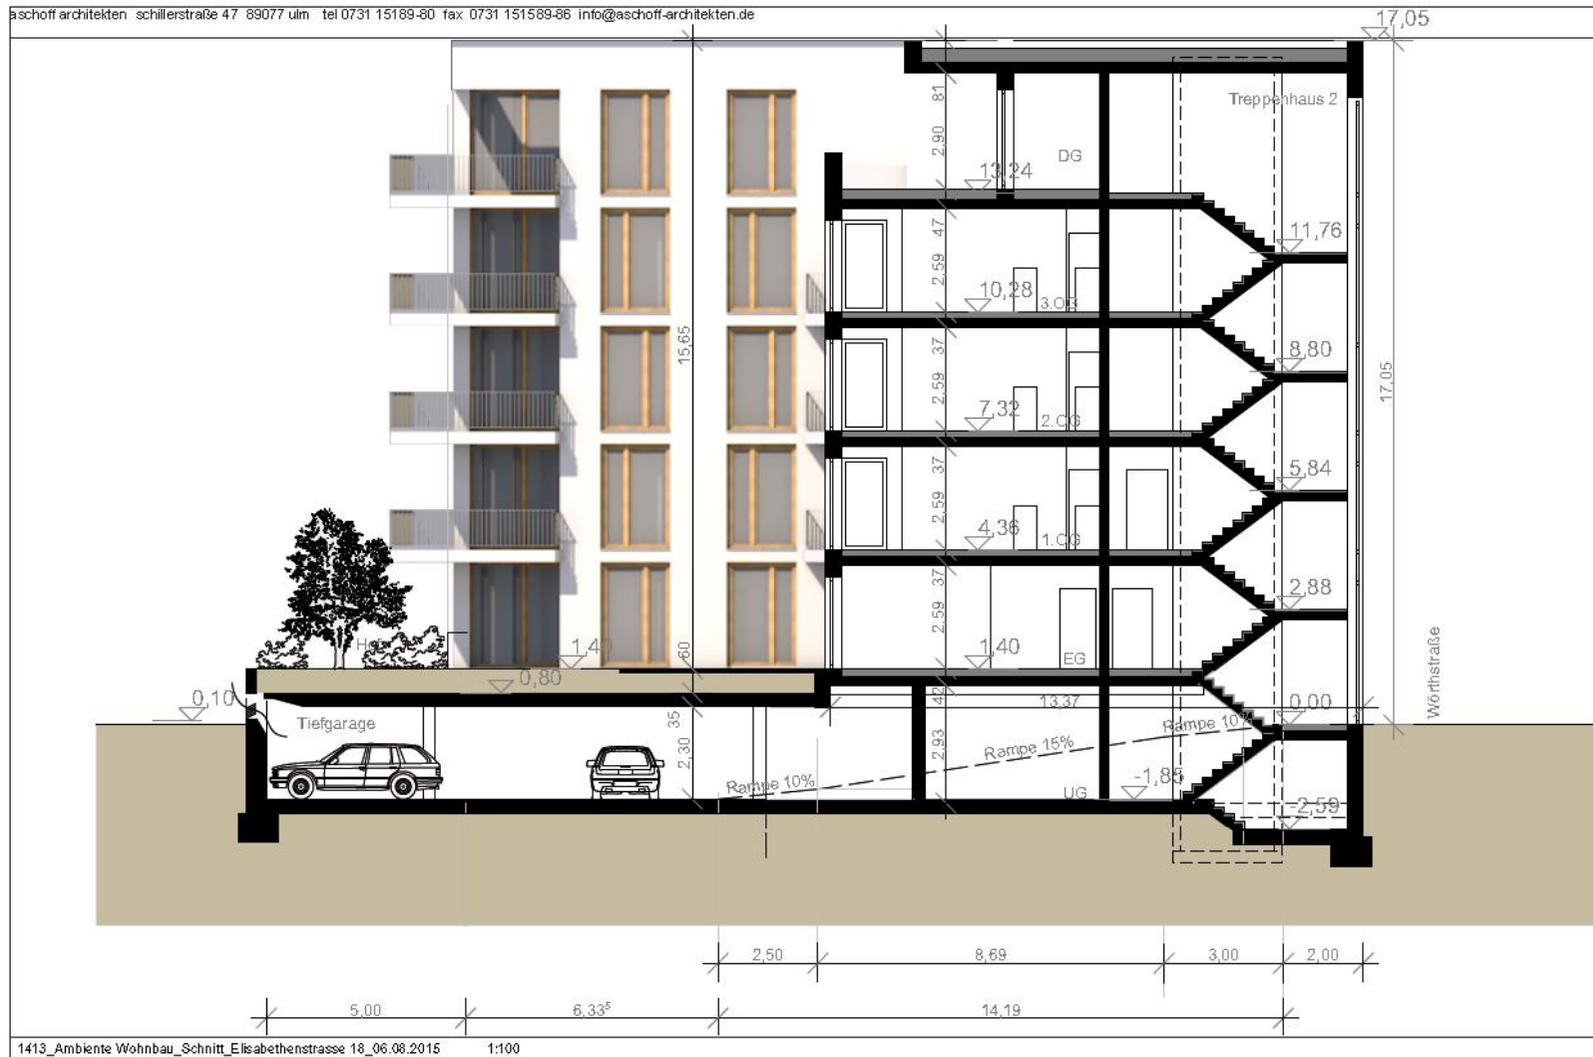

Projekt:

Ambiente Wohnbau - Eichamt

Bauherr/Vorhabenträger:

Ambiente Wohnbau Immobilien GmbH,
Stuttgarter Straße 27
89075 Ulm

Architekt:

Aschoff Architekten
Schillerstraße 47
89077 Ulm

Planinhalt:

Architektenplanung,
Stand 06./07.08.2015

Vorhaben- und Erschließungsplan zum Vorhabenbezogenen Bebauungsplan „Elisabethenstraße 18“ in Ulm

Anlage 6.6 GD 335/15

Ansicht West (o. M./i. O. M 1:200)

aschoffarchitekten schillerstraße 47 89077 ulm tel 0731 15189-80 fax 0731 151589-86 info@aschoff-architekten.de



1413_Ambiente Wohnbau_Ansicht West_06.08.2015 1:200_Elisabethenstrasse 18

Projekt:

Ambiente Wohnbau - Eichamt

Bauherr/Vorhabenträger:

Ambiente Wohnbau Immobilien
GmbH,
Stuttgarter Straße 27
89075 Ulm

Architekt:

Aschoff Architekten
Schillerstraße 47
89077 Ulm

Planinhalt:

Architektenplanung,
Stand 06./07.08.2015

Vorhaben- und Erschließungsplan zum Vorhabenbezogenen Bebauungsplan „Elisabethenstraße 18“ in Ulm

Anlage 6.7 GD 335/15

Ansicht Süd (o. M./i. O. M 1:200)

aschoff architekten schillerstraße 47 89077 ulm tel 0731 15189-80 fax 0731 151589-86 info@aschoff-architekten.de



1413_Ambiente Wohnbau_Ansicht Süd_06.08.2015 1:200

Projekt:

Ambiente Wohnbau - Eichamt

Bauherr/Vorhabenträger:

Ambiente Wohnbau Immobilien GmbH,
Stuttgarter Straße 27
89075 Ulm

Architekt:

Aschoff Architekten
Schillerstraße 47
89077 Ulm

Planinhalt:

Architektenplanung,
Stand 06./07.08.2015

Vorhaben- und Erschließungsplan zum Vorhabenbezogenen Bebauungsplan „Elisabethenstraße 18“ in Ulm

Anlage 6.8 GD 335/15

Ansicht Ost (o. M./i. O. M 1:200)



Projekt:

Ambiente Wohnbau - Eichamt

Bauherr/Vorhabenträger:

Ambiente Wohnbau Immobilien GmbH,
Stuttgarter Straße 27
89075 Ulm

Architekt:

Aschoff Architekten
Schillerstraße 47
89077 Ulm

Planinhalt:


Architektenplanung,
Stand 06./07.08.2015

Vorhaben- und Erschließungsplan zum Vorhabenbezogenen Bebauungsplan „Elisabethenstraße 18“ in Ulm

Anlage 6.9 GD 335/15

Ansicht Nord (o. M./i. O. M 1:200)

aschoff architekten schillerstraße 47 89077 ulm tel 0731 15189-80 fax 0731 151589-86 info@aschoff-architekten.de

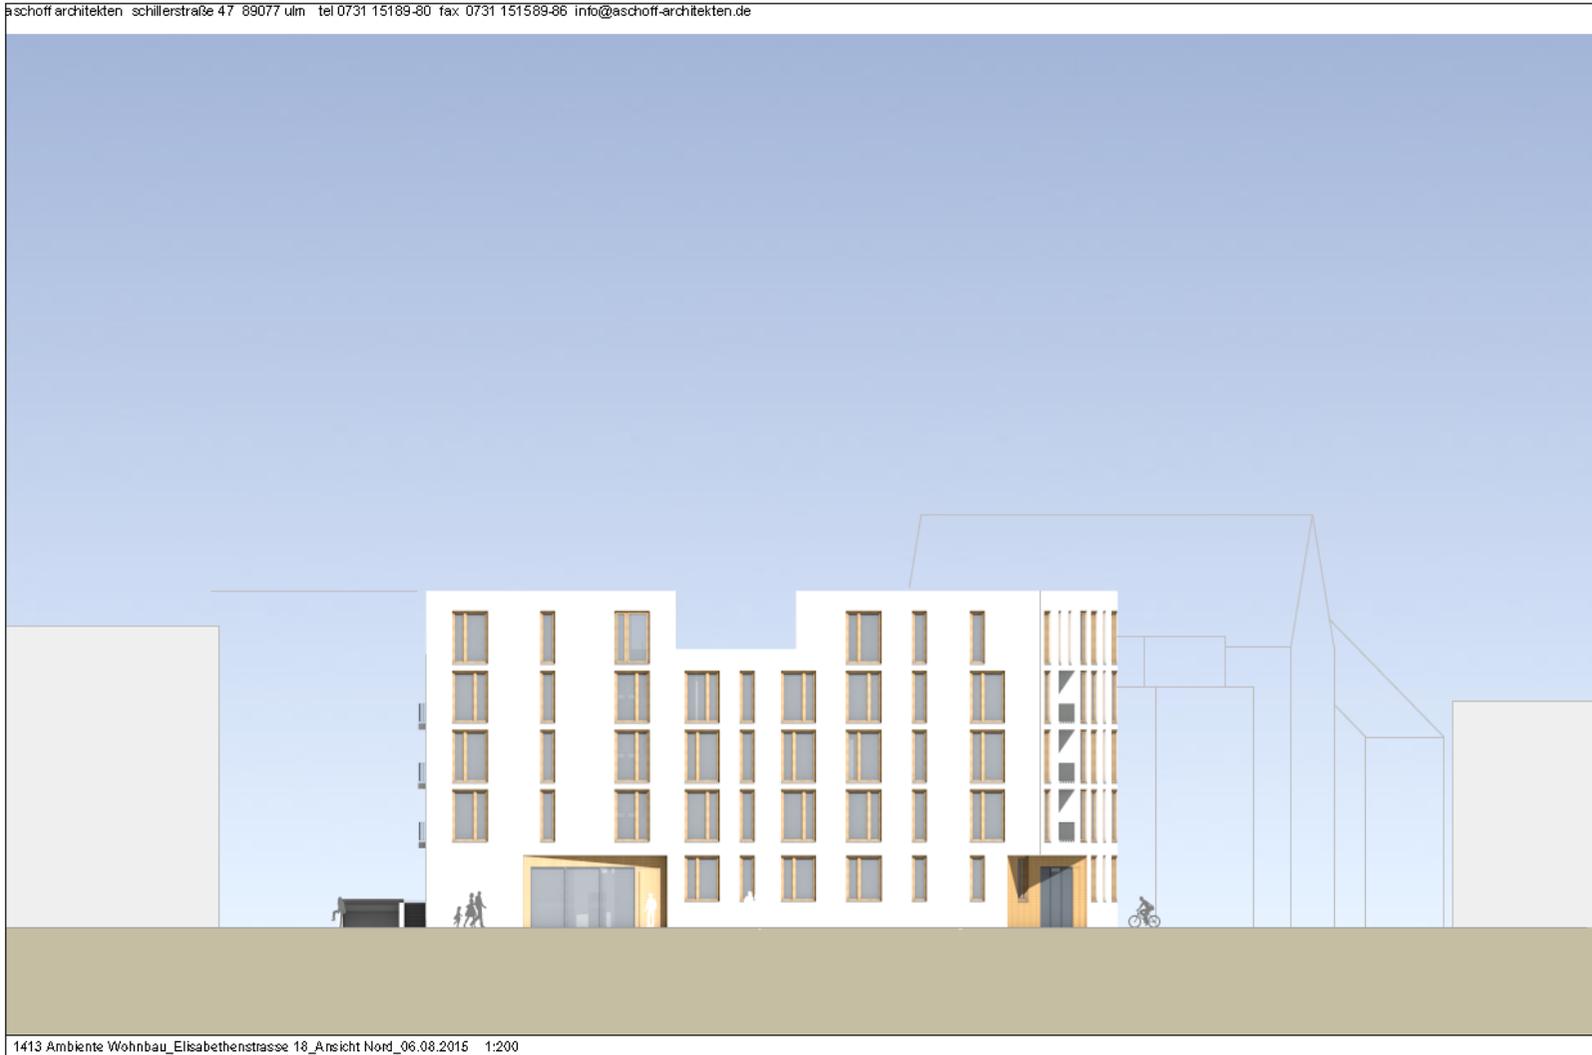

1413 Ambiente Wohnbau_Elisabethenstrasse 18_Ansicht Nord_06.08.2015 1:200

Projekt:

Ambiente Wohnbau - Eichamt

Bauherr/Vorhabenträger:

Ambiente Wohnbau Immobilien GmbH,
Stuttgarter Straße 27
89075 Ulm

Architekt:

Aschoff Architekten
Schillerstraße 47
89077 Ulm

Planinhalt:

Architektenplanung,
Stand 06./07.08.2015