


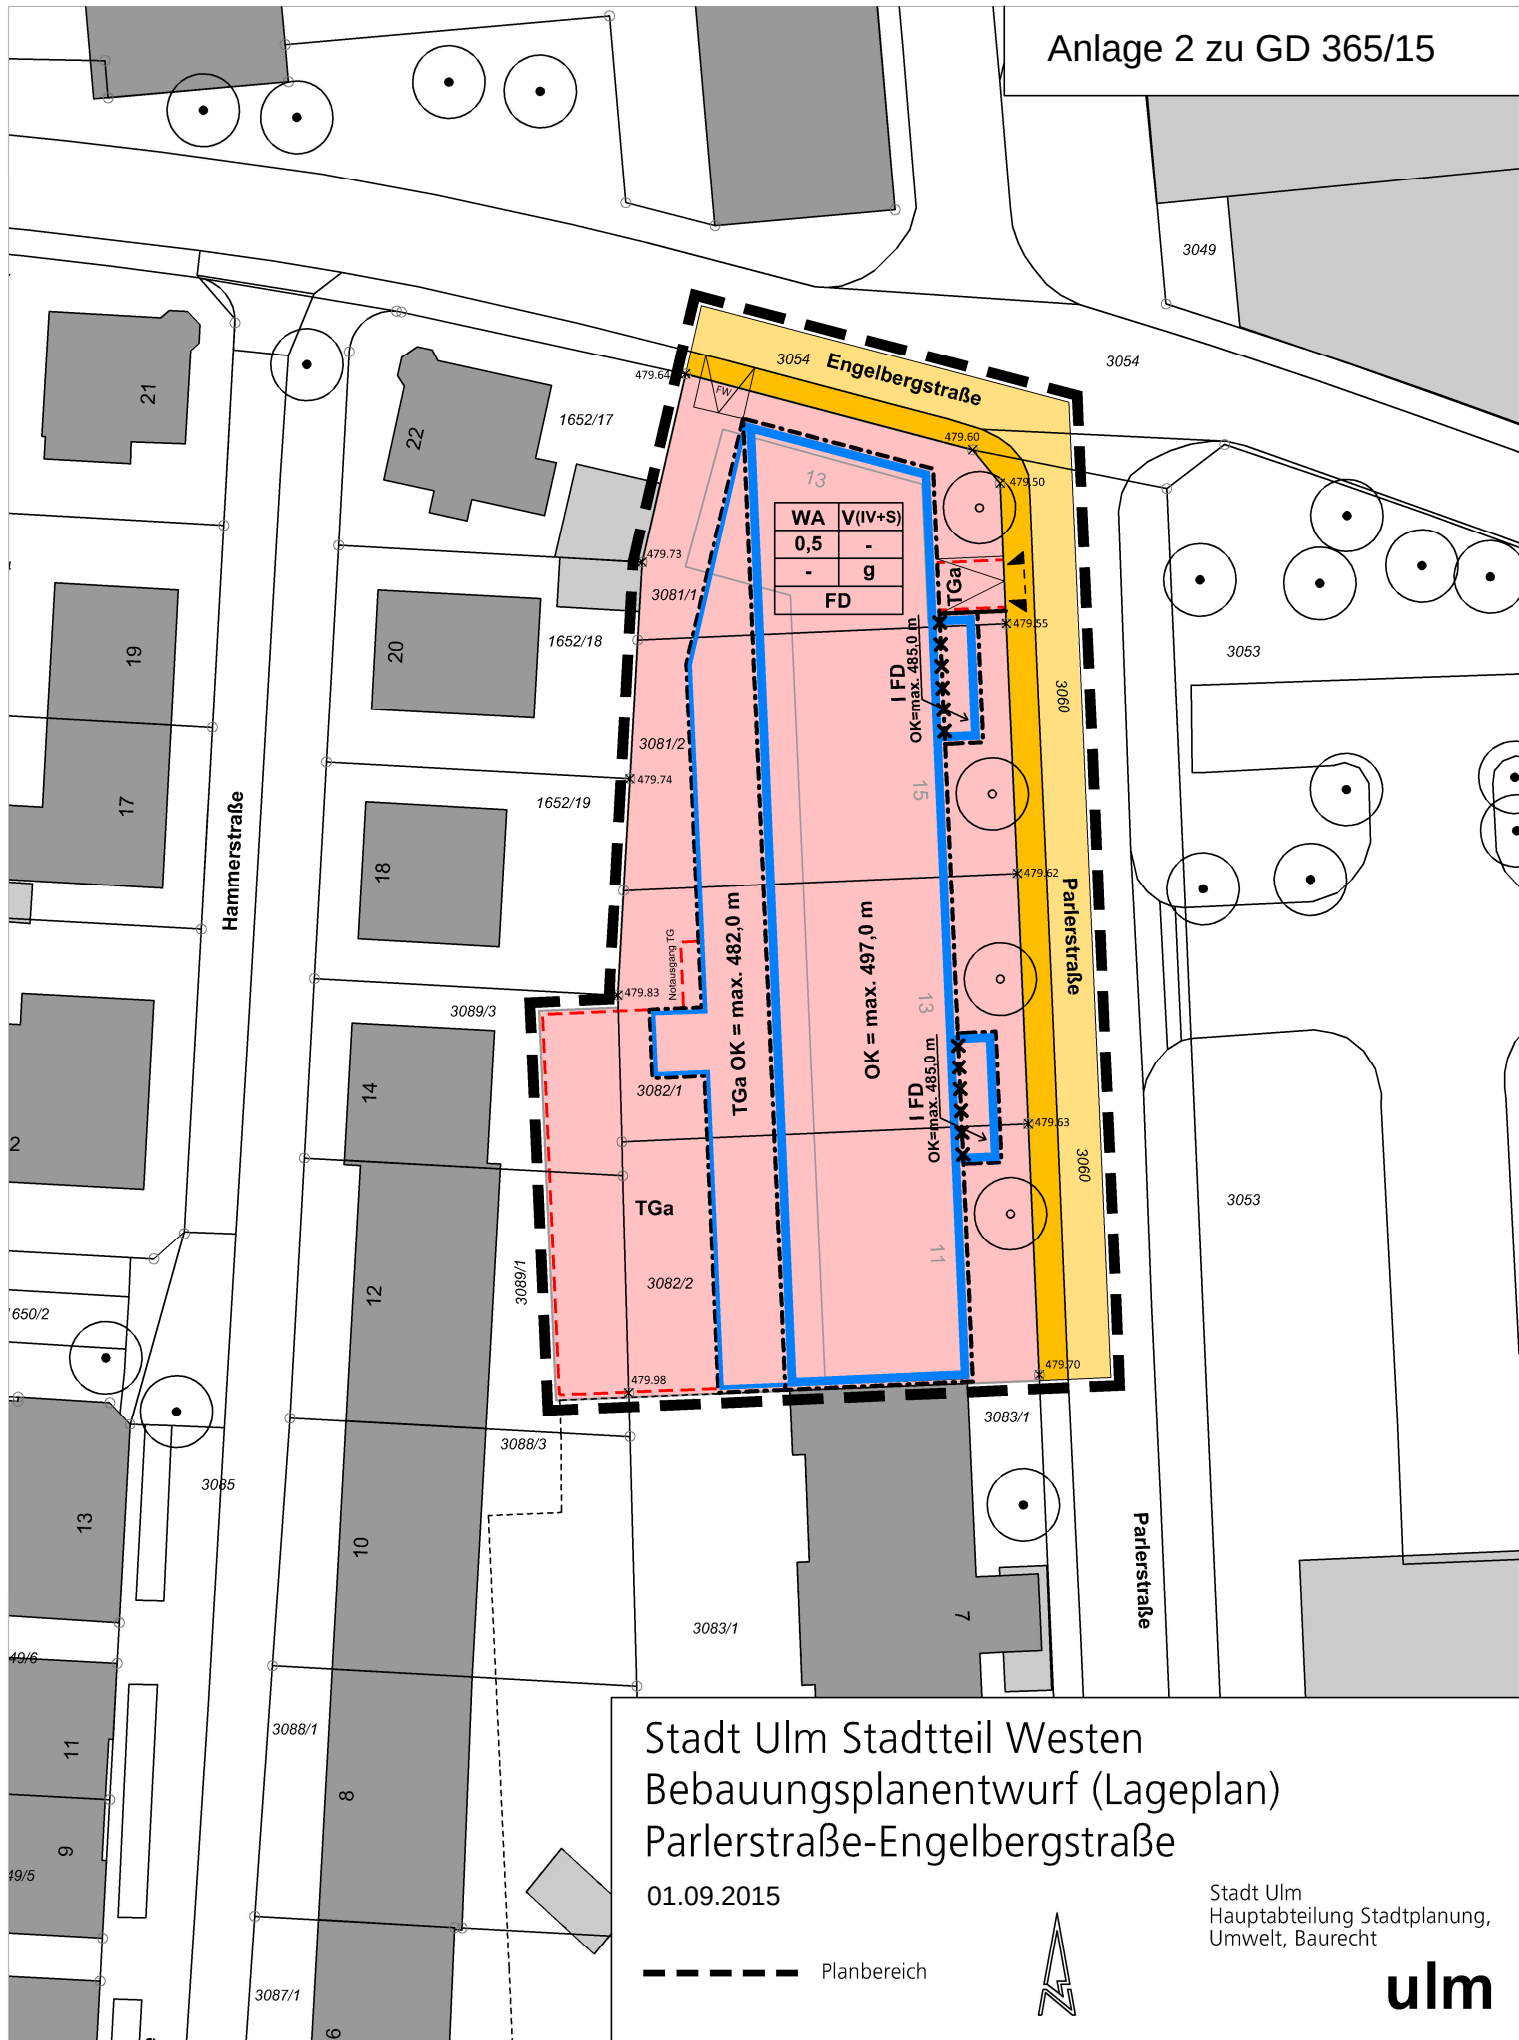

Stadt Ulm Stadtteil Westen
Bebauungsplanentwurf (Lageplan)
Parlerstraße-Engelbergstraße

01.09.2015

— — — — — Planbereich



Stadt Ulm
Hauptabteilung Stadtplanung,
Umwelt, Baurecht

ulm