
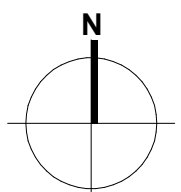


# Wolfäcker

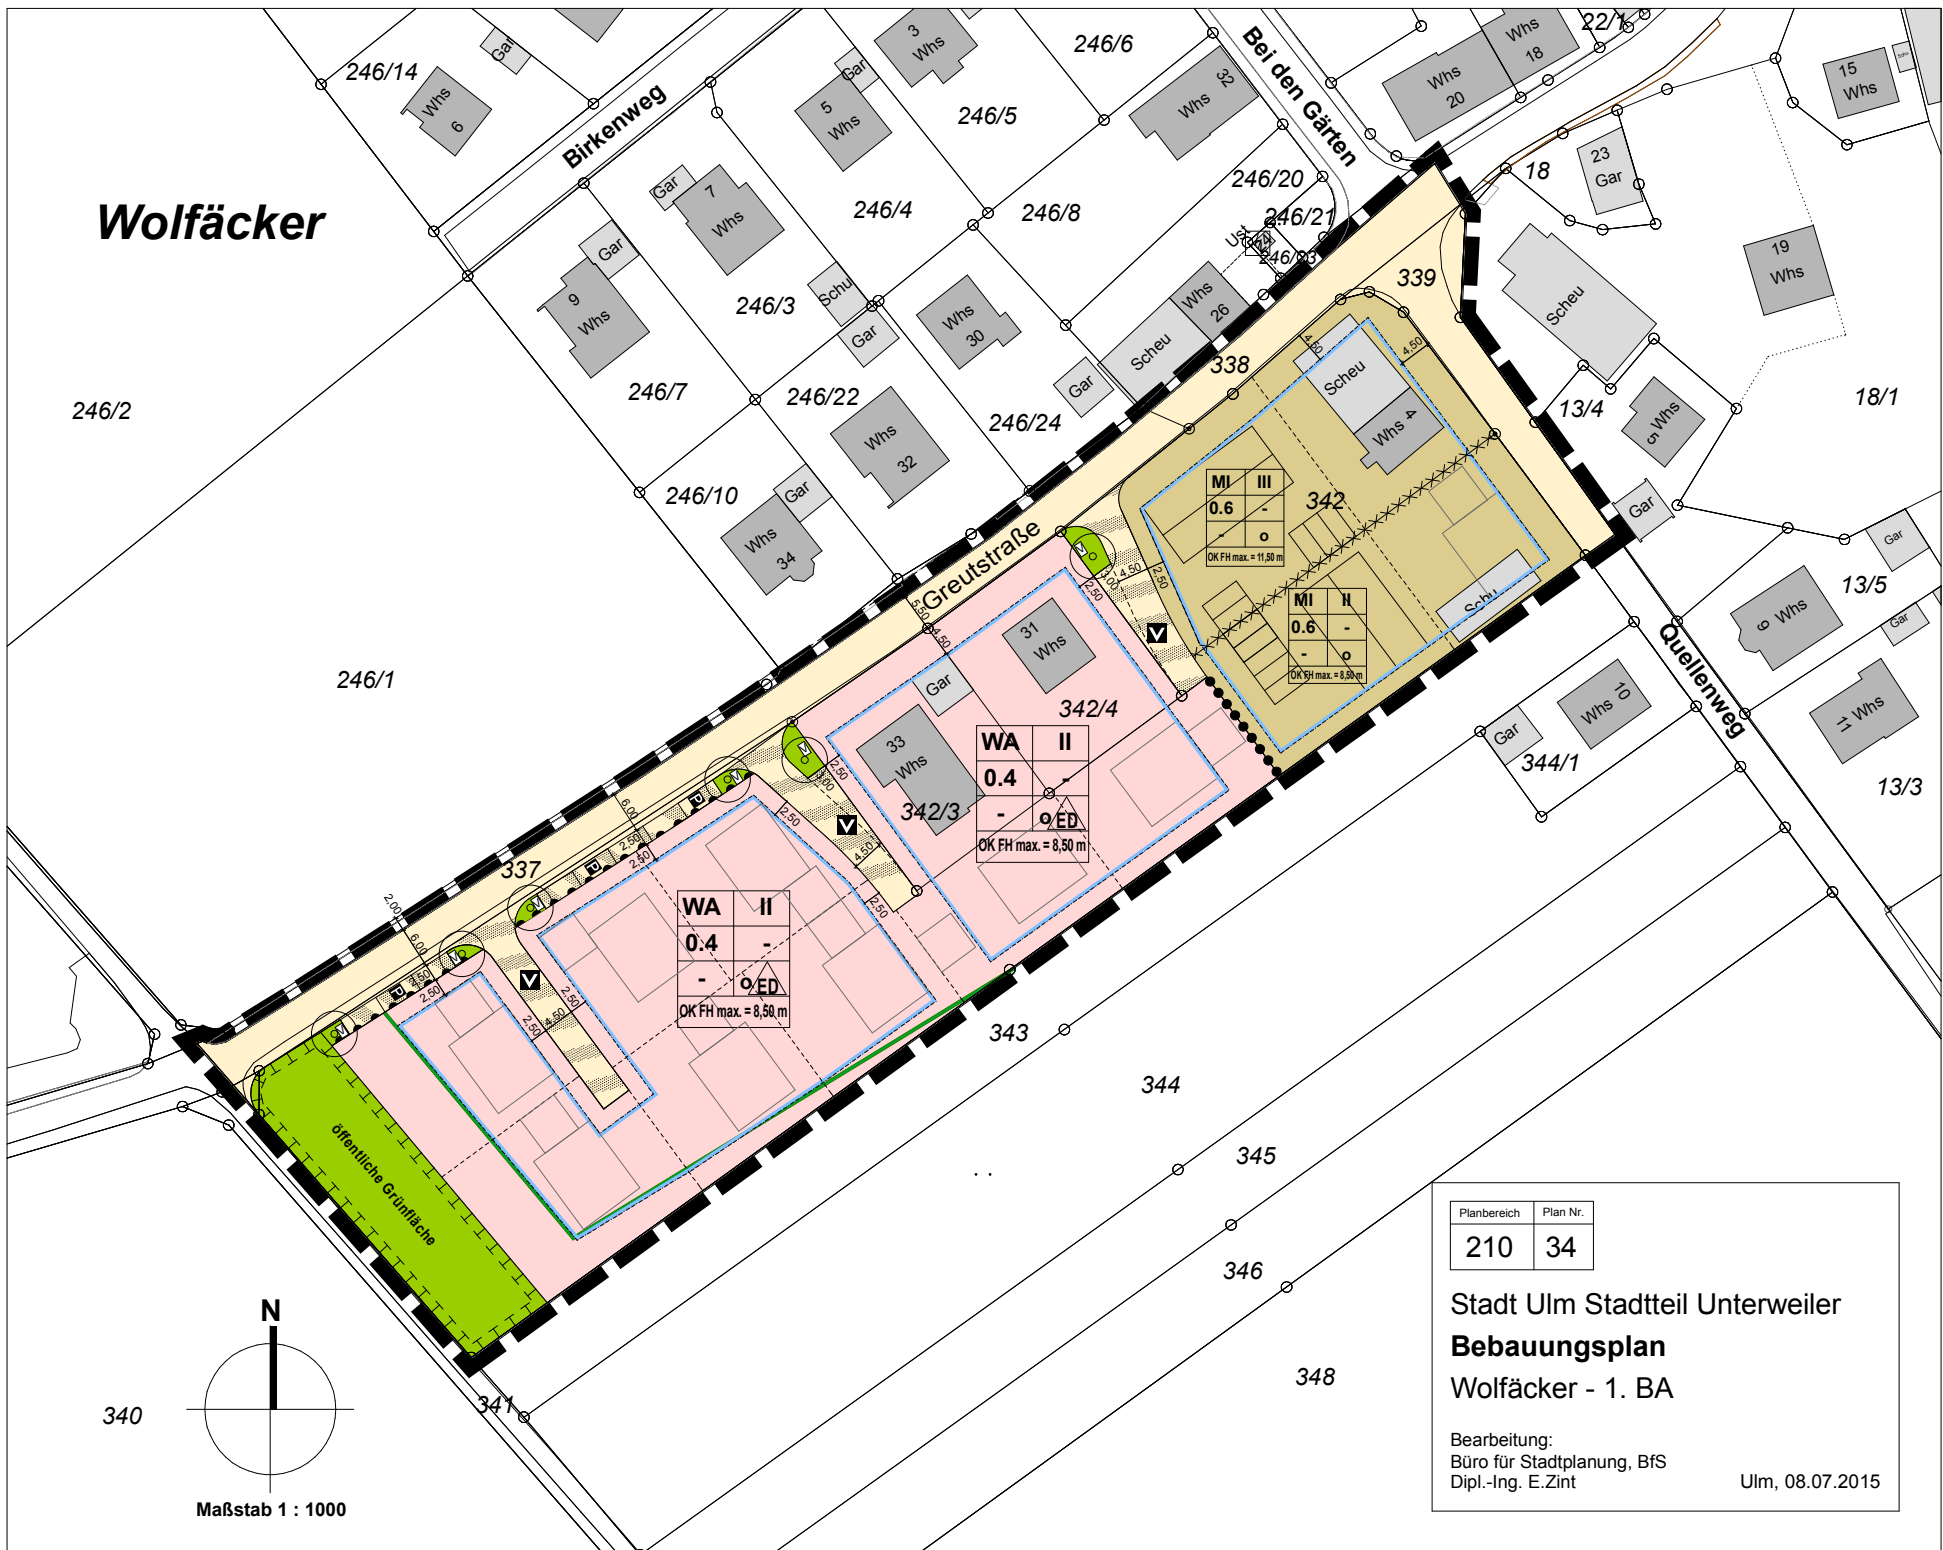

Maßstab 1 : 1000

Planbereich	Plan Nr.
210	34

Stadt Ulm Stadtteil Unterweiler  
**Bebauungsplan**  
 Wolfäcker - 1. BA

Bearbeitung:  
 Büro für Stadtplanung, BfS  
 Dipl.-Ing. E.Zint

Ulm, 08.07.2015

Anlage 2 zu GD 326/15