


lageplan ba2_variante 3_s02 im bestand + kopfbau 2-geschossig m. 1:1000

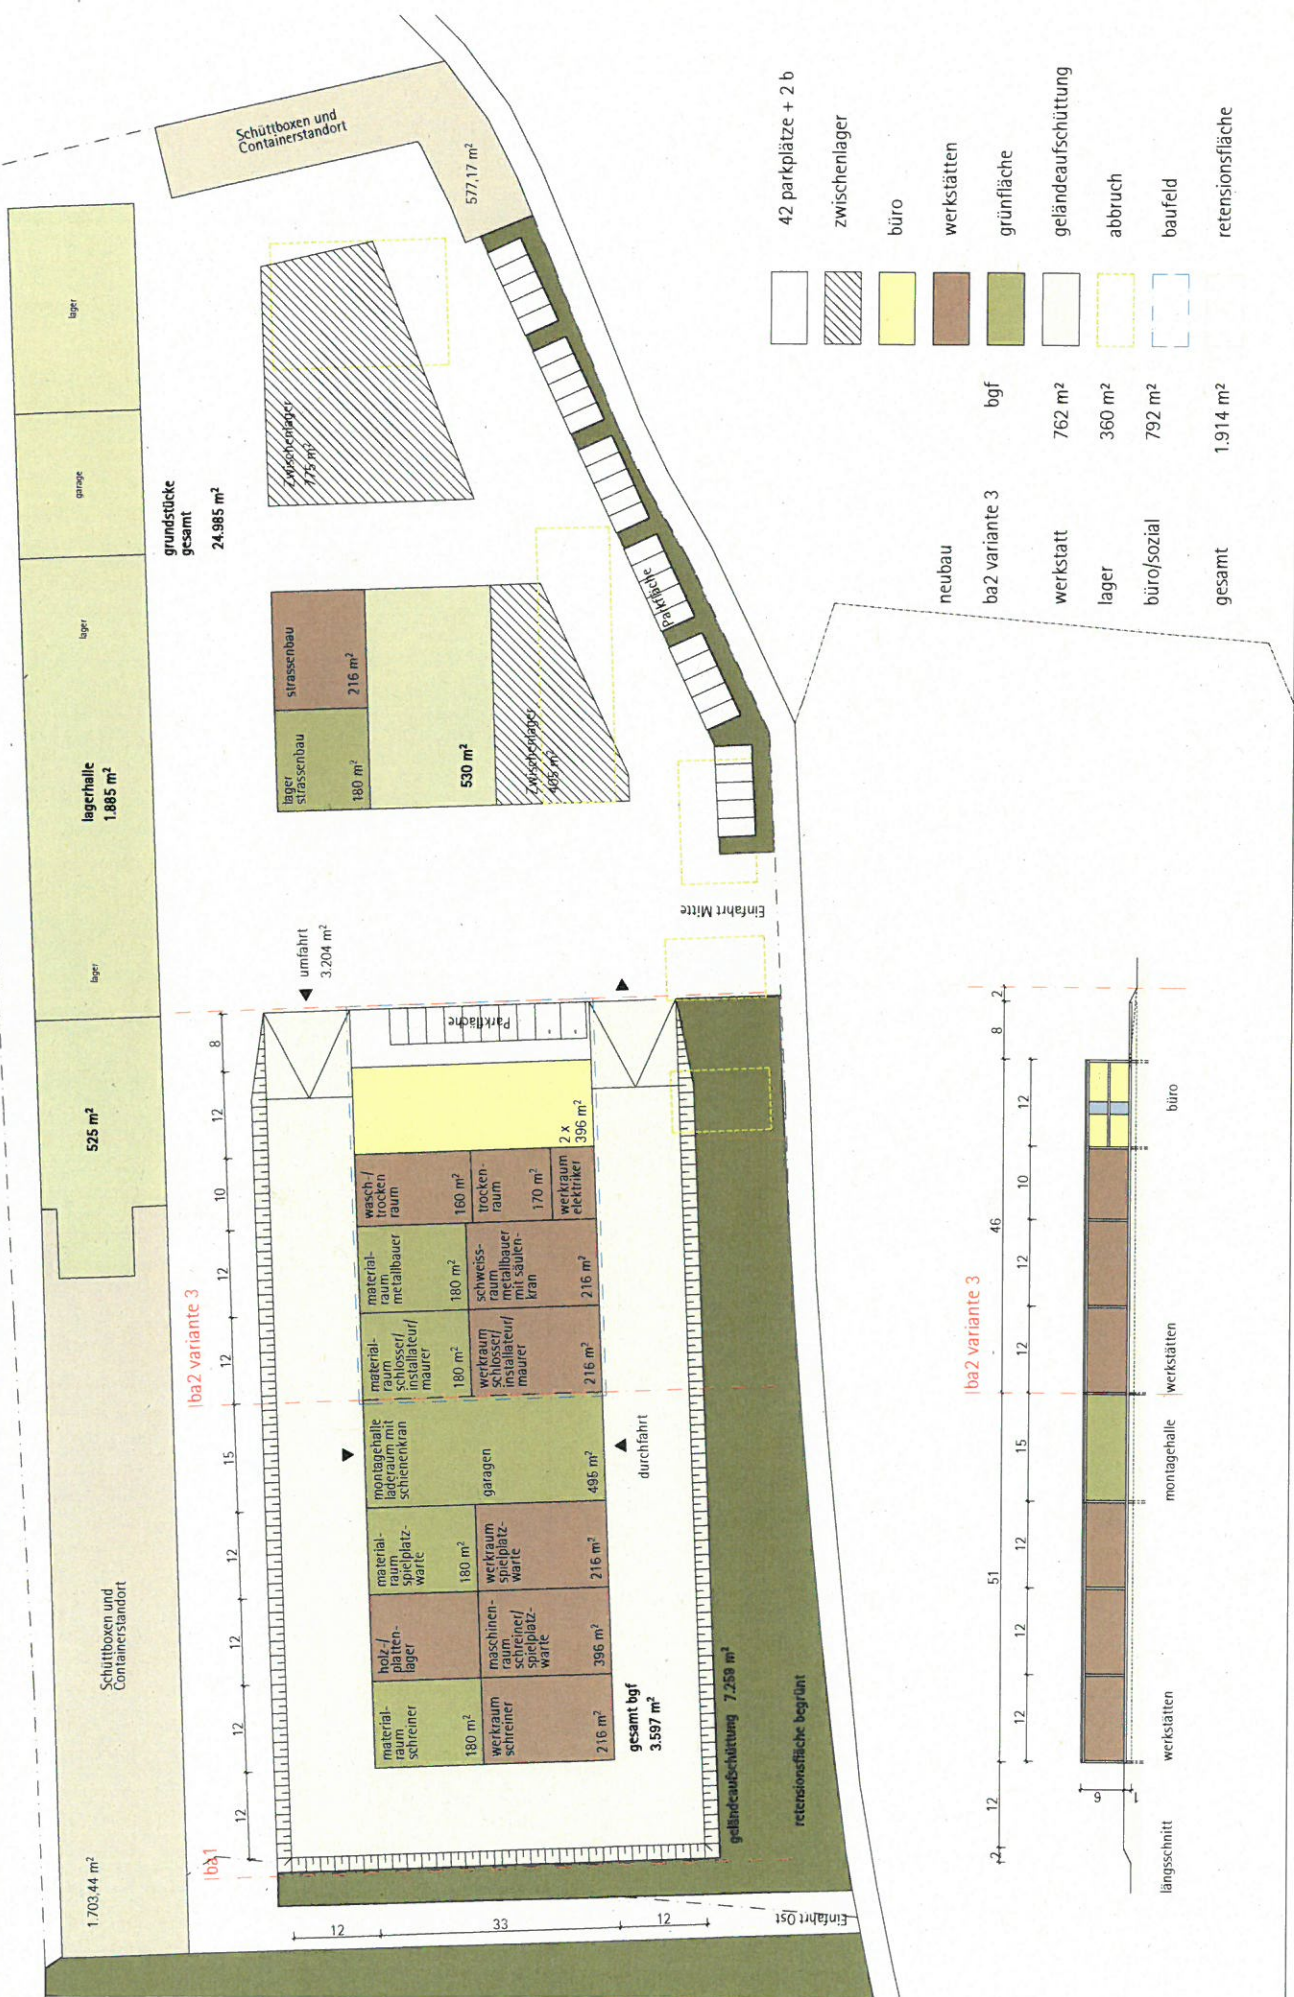

hochstrasser.architekten

stadt ulm_baubetriebshof_am kaltwässerle 21_bauabschnitt 2_variante 3_stand: 22.05.2014