

Ulm Hauptbahnhof

Entwurfsbearbeitung



Plaza de Rosalia 1
30449 Hannover
Telefon (0511) 35 84 - 450
Telefax (0511) 35 84 - 477
info@shp-ingenieure.de
www.shp-ingenieure.de



Stadt Ulm
Hauptabteilung VGV
Abteilung Verkehrsplanung (VP)
Münchner Straße 2, 89073 Ulm
Telefon 0731/161-6612
Telefax 0731/161-806612
www.ulm.de

Zeichenerklärung

A 39	Bundesautobahn Nr. 39		Hauptverkehrsstraße
B 4	Bundesstraße Nr. 4		Straßenbaumaßnahme
L 320	Landesstraße Nr. 320		Gewässer
K 114	Kreisstraße Nr. 114		Bahntrasse


Unterlage Nr.: 3

Übersichtskarte
Ulm, Umgestaltung im
Bereich Blaubeurer Tor und
Neuplanung einer
Erschließungsstraße Schillerstraße
Maßstab 1 : 4000

Aufgestellt: Hannover den
Gesehen:



Lageplan (ohne Maßstab)

Anlage 2 zu GD 420/15

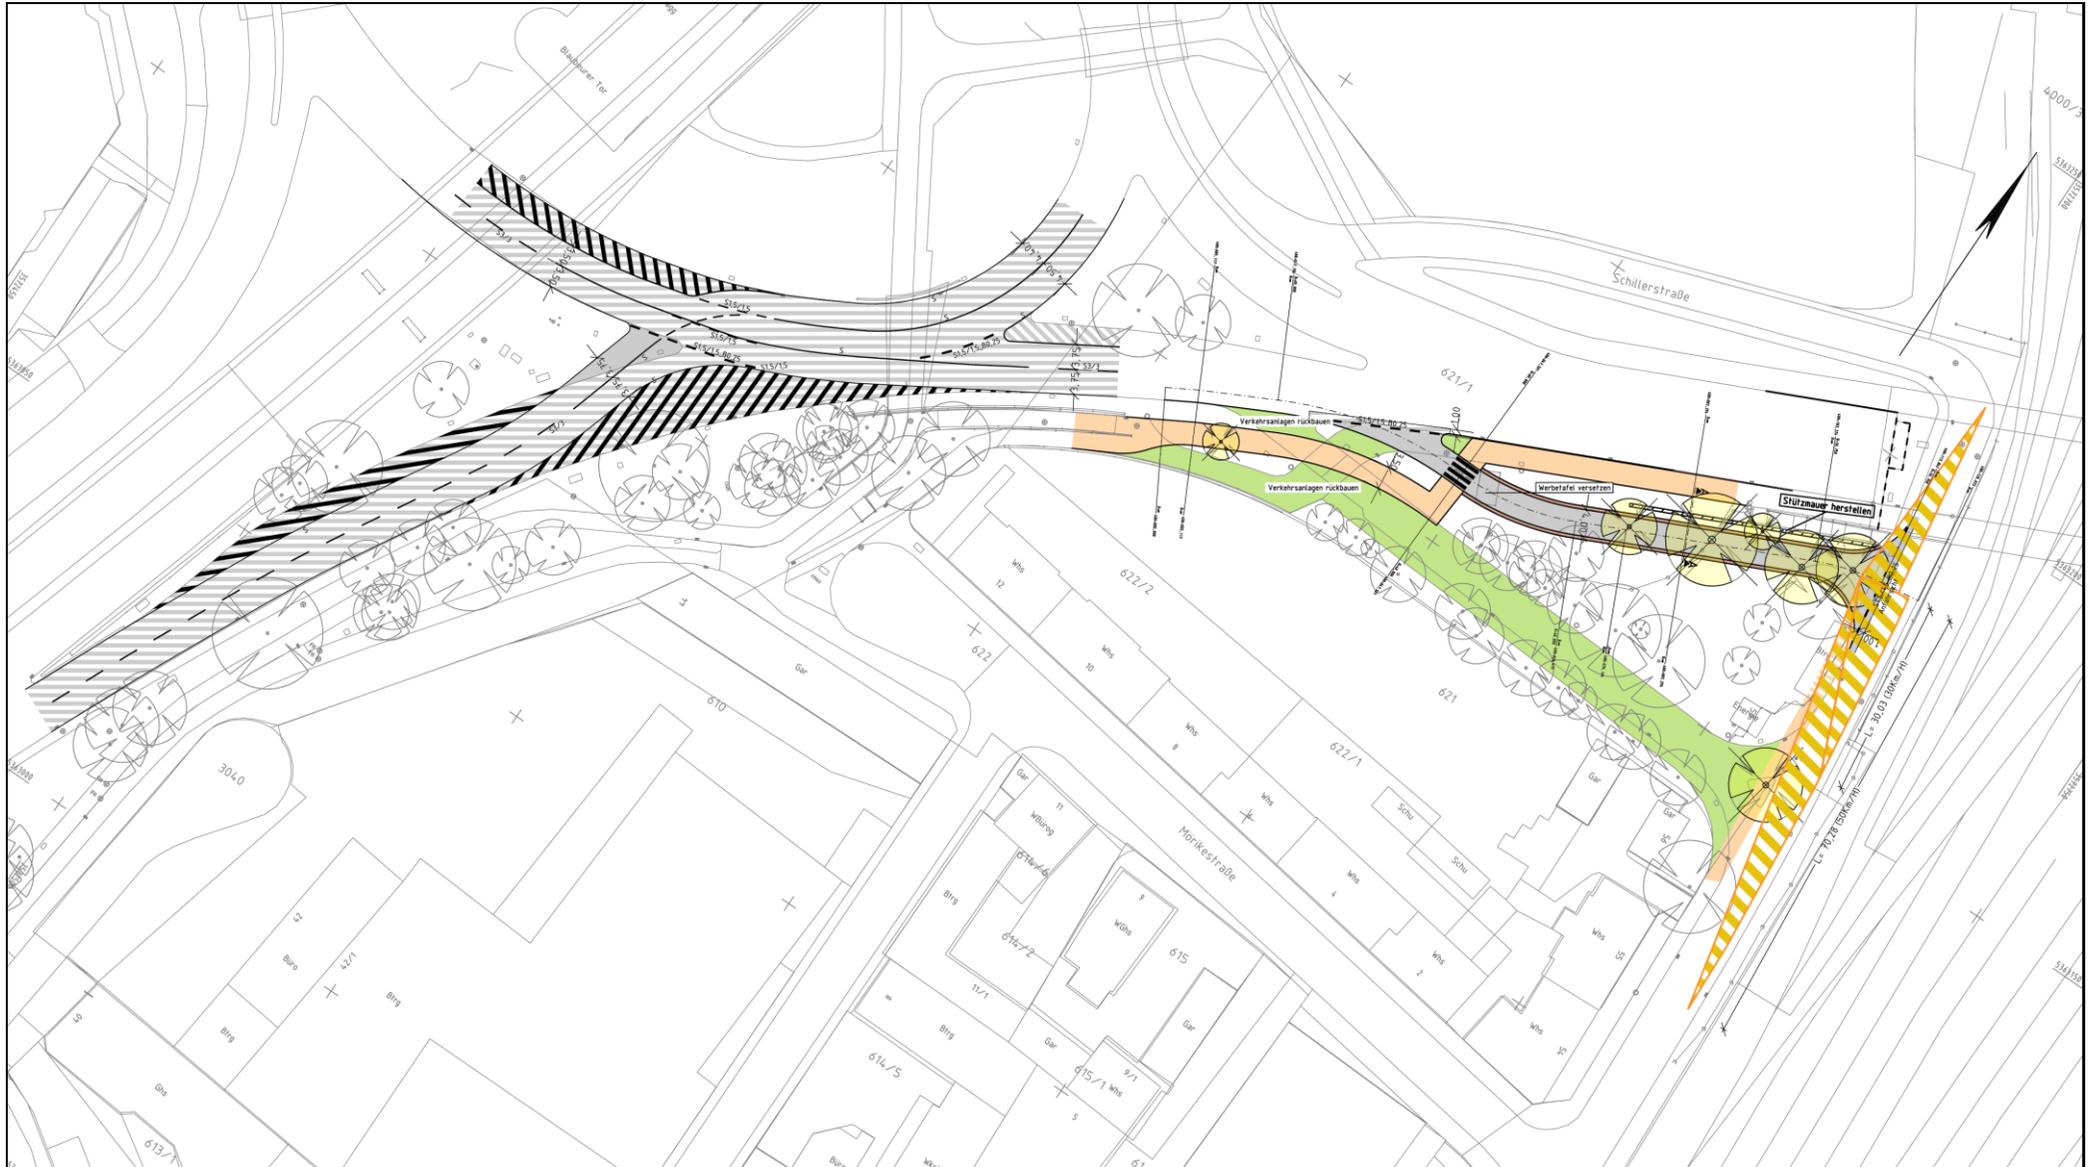

Regelquerschnitt (ohne Maßstab)

Anlage 2 zu GD 420/15

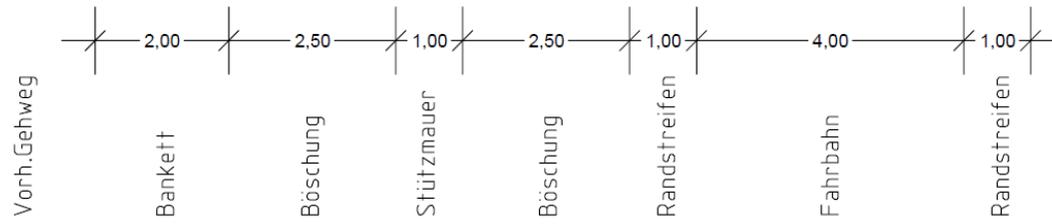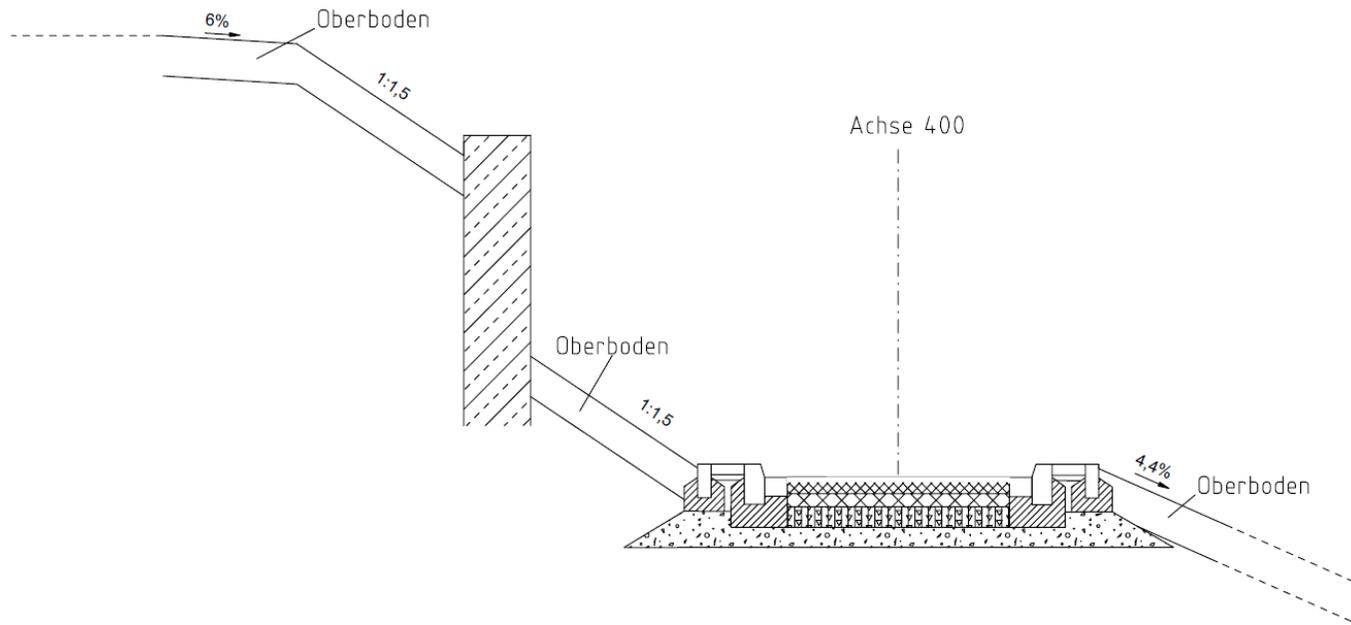

Aufbau Fahrbahn:

In Anlehnung an RStO 12
Tafel 1, Zeile 1, Belastungsklasse 10

	4,0 cm Asphaltdeckschicht
	8,0 cm Asphaltbinderschicht
$E_{st} = 150 \text{ MPa}$	10,0 cm Asphalttragschicht
$E_{st} = 120 \text{ MPa}$	15,0 cm Schottertragschicht
	35,0 cm Frostschuttschicht

72,0 cm Gesamtaufbau