


Anlage 2 zu GD 341/15

Hauptpost

2

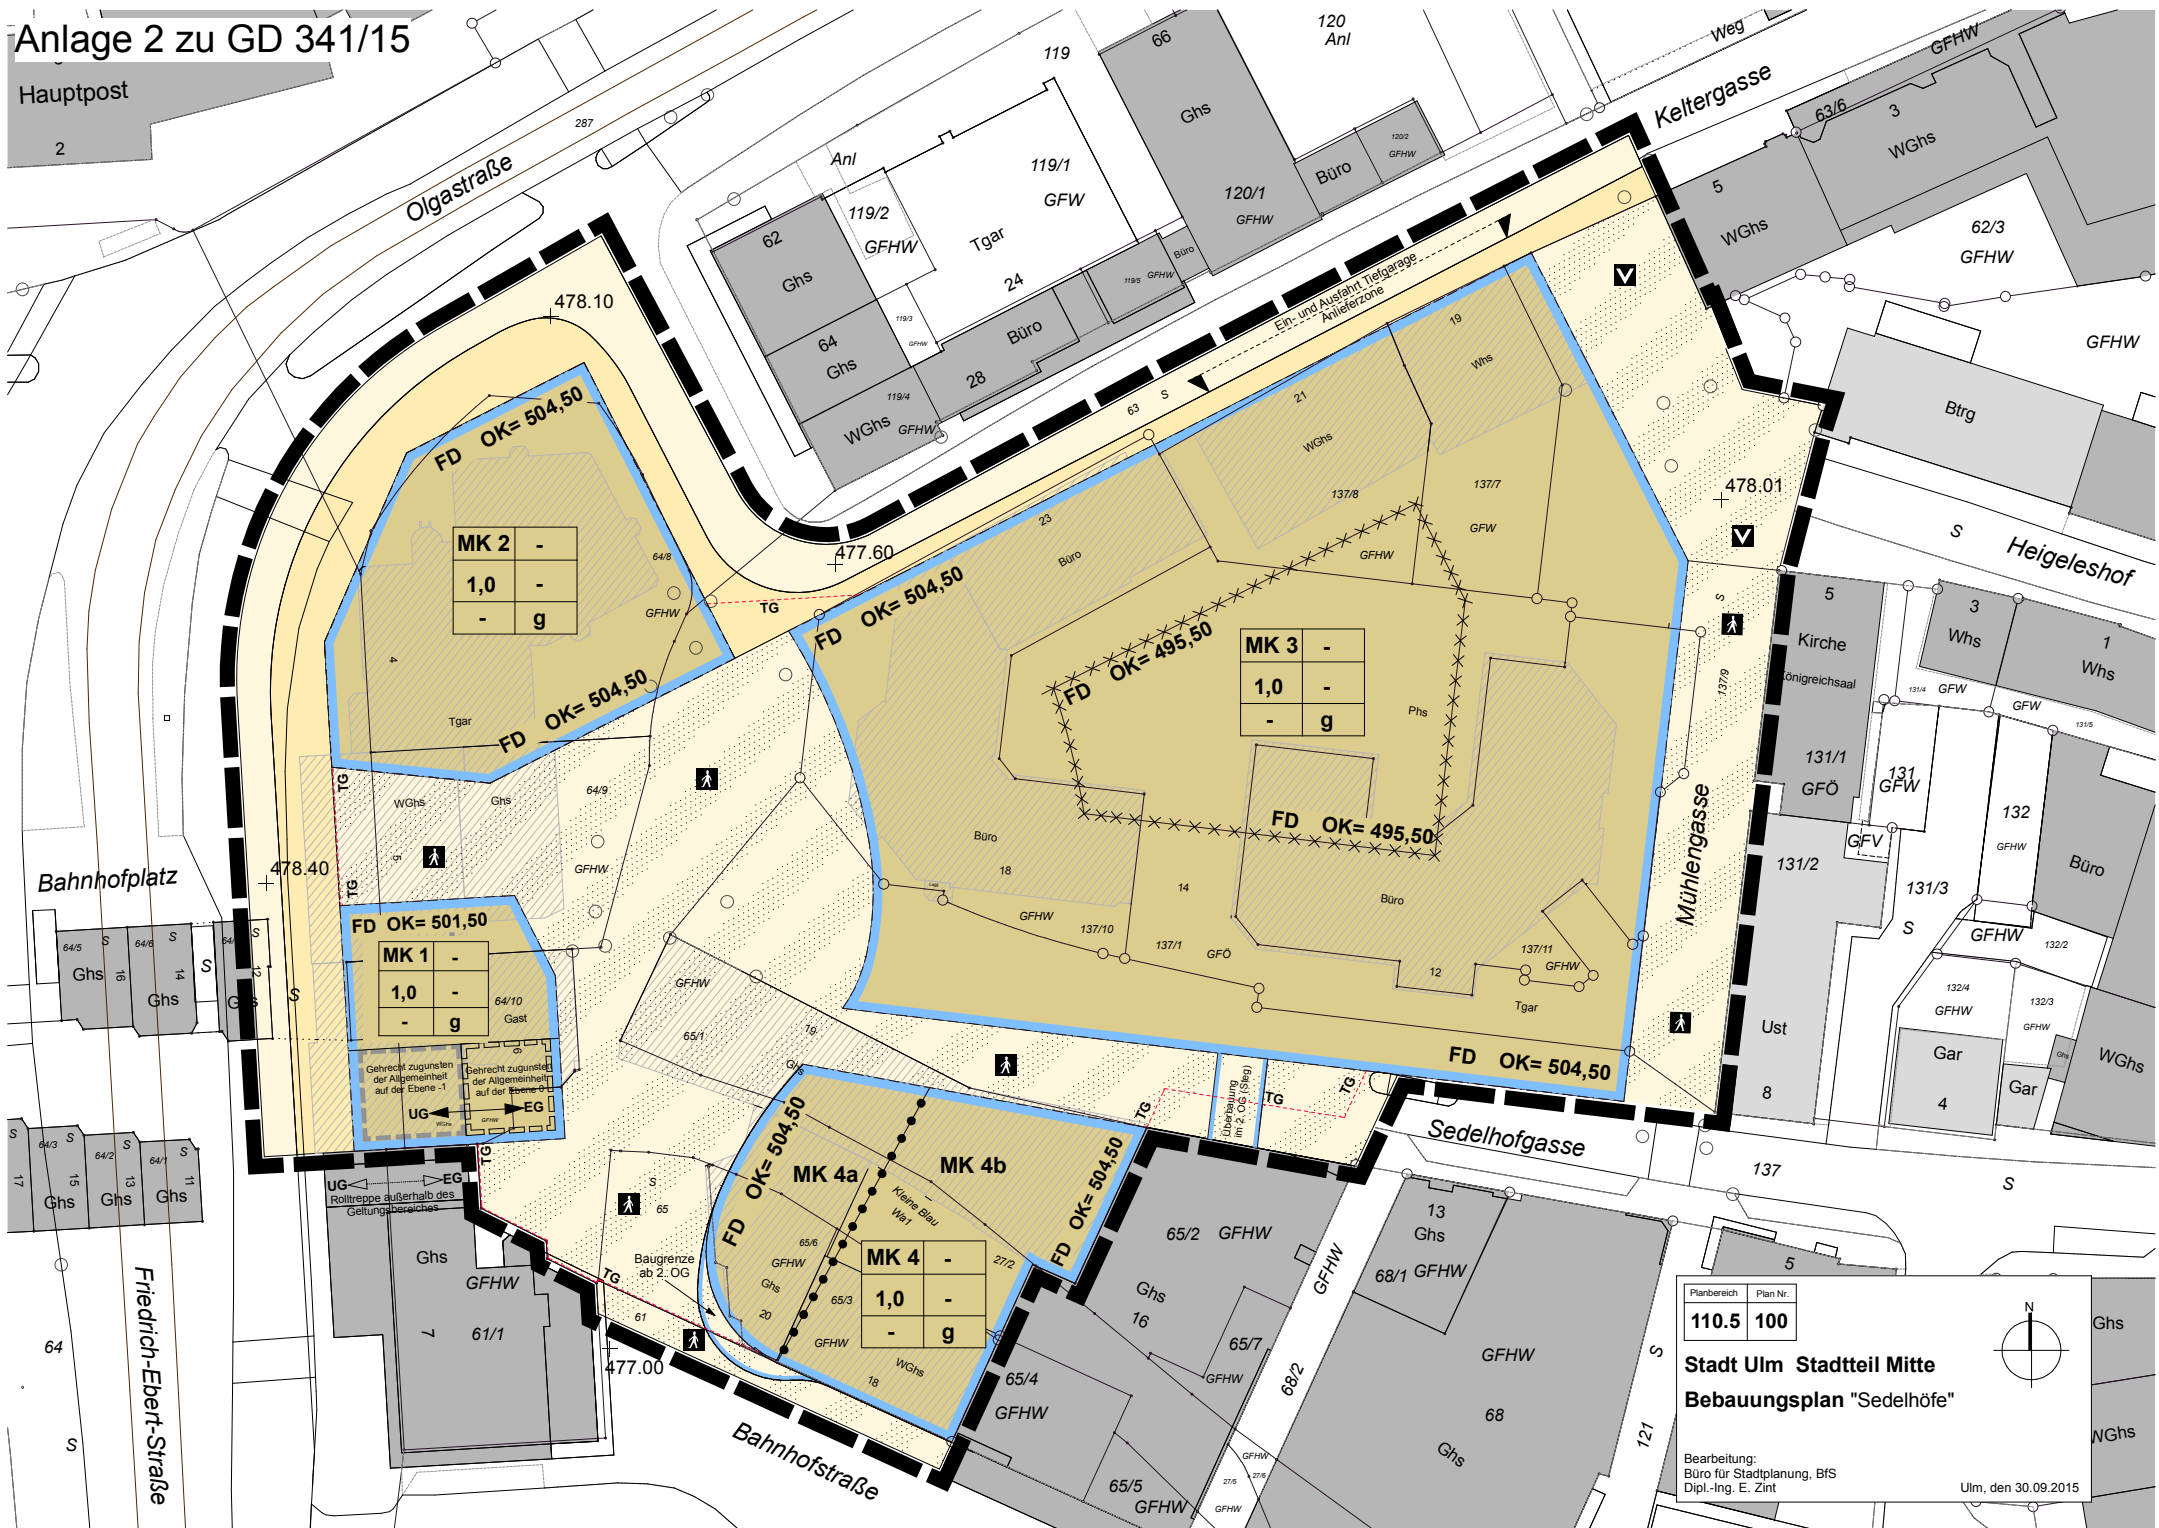

Planbereich	Plan Nr.
110.5	100

Stadt Ulm Stadtteil Mitte
Bebauungsplan "Sedelhöfe"

Bearbeitung:
 Büro für Stadtplanung, BfS
 Dipl.-Ing. E. Zint

Ulm, den 30.09.2015

