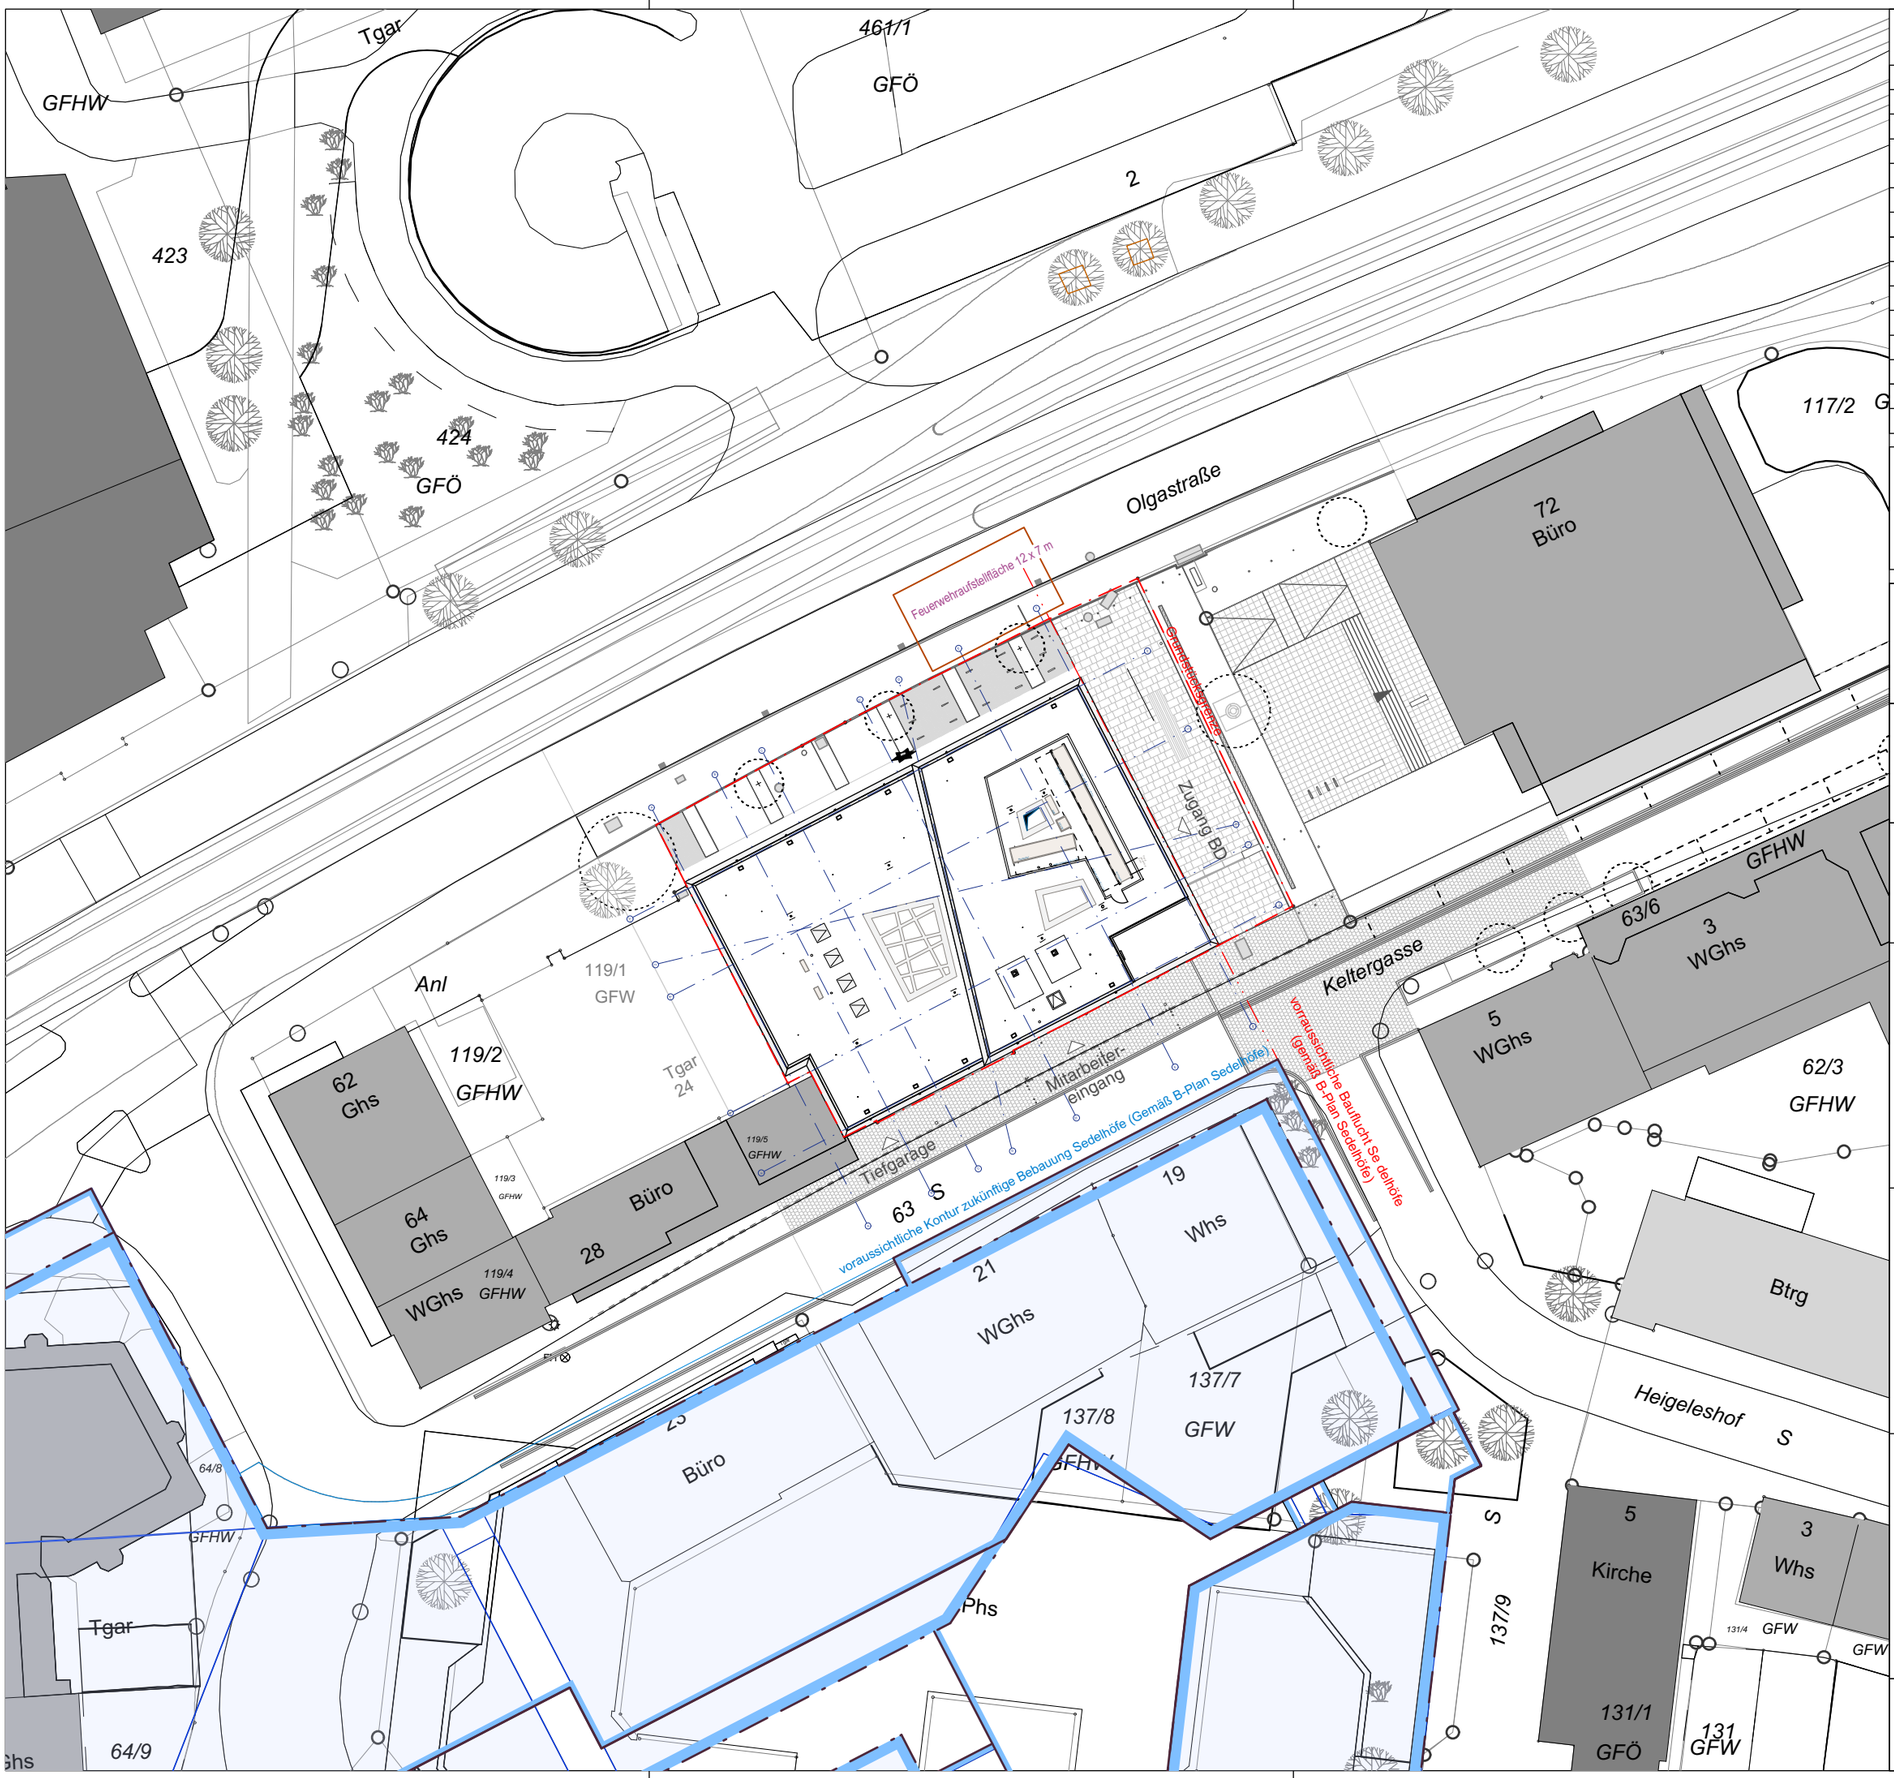

Index	Datum	Bearbeiter	Änderung

±0.00 = 479,42 m üNN

ALLE MAßE SIND AM BAU ZU PRÜFEN!
TÜR- UND BRÜSTUNGSHÖHEN BEZIEHEN SICH AUF OK FFB!

N

-
PKM-BEZEICHNUNG

Stadt Ulm
Hauptabteilung Zentrales Gebäudemanagement (GM) -
Herr Ralf Michnick, Schwambergerstraße 1, 89073 Ulm

Stadt Ulm
ulm

NEUBAU BÜRGERDIENSTE ULM

Olgastraße 66, 89073 Ulm

LAGEPLAN

PLÄNE ZUR BESCHLUSSVORLAGE

ARCHITEKT

Bez + Kock Architekten
Generalplaner Gesellschaft mbH

Kronenstr. 36, 70174 Stuttgart
Tel.: 0711-2535868-0, Fax: -88
ulm@bez-kock.de

PROJEKTSTEUERUNG

DREES & SOMMER STUTTGART GMBH

Obere Waldplätze, 70504 Stuttgart
Tel. +49 711 1317-0, Fax +49 711 1317-101

Maßstab:	Plangröße:	gezeichnet:
1 : 500	DIN A3	JL, 02.10.2015 [Namenskürzel, Datum]