


Anlage 2 zu GD 004/16

622/2

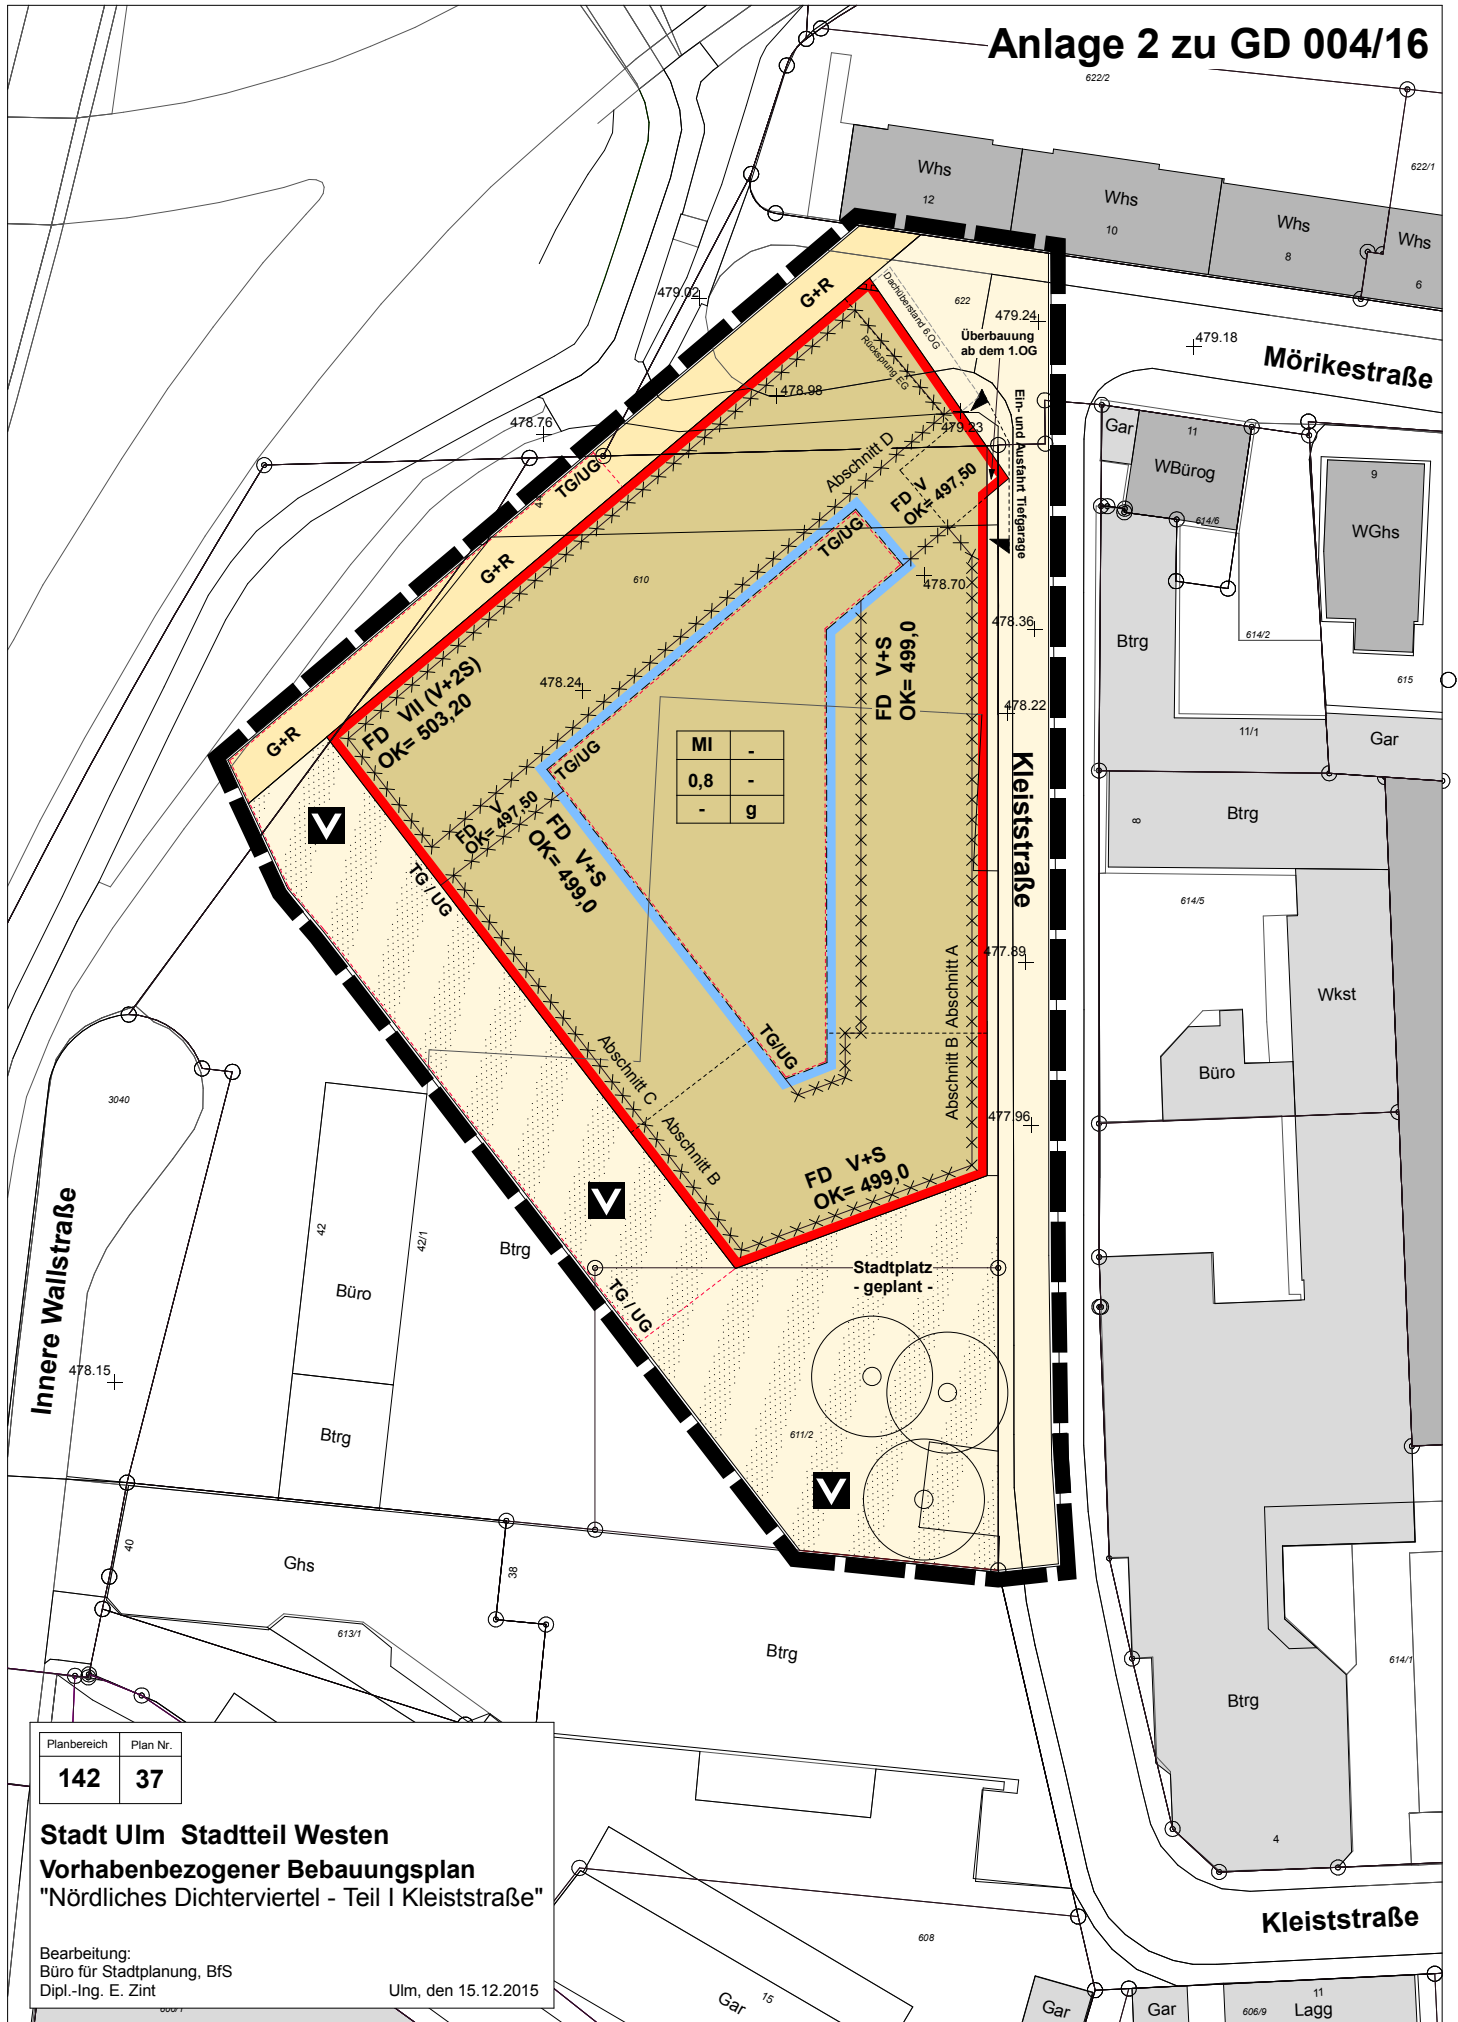

MI	-
0,8	-
-	g

Planbereich	Plan Nr.
142	37

Stadt Ulm Stadtteil Westen
Vorhabenbezogener Bebauungsplan
"Nördliches Dichterviertel - Teil I Kleiststraße"

Bearbeitung:
 Büro für Stadtplanung, BfS
 Dipl.-Ing. E. Zint

Ulm, den 15.12.2015

Gar 15

Gar 11

Lagg