


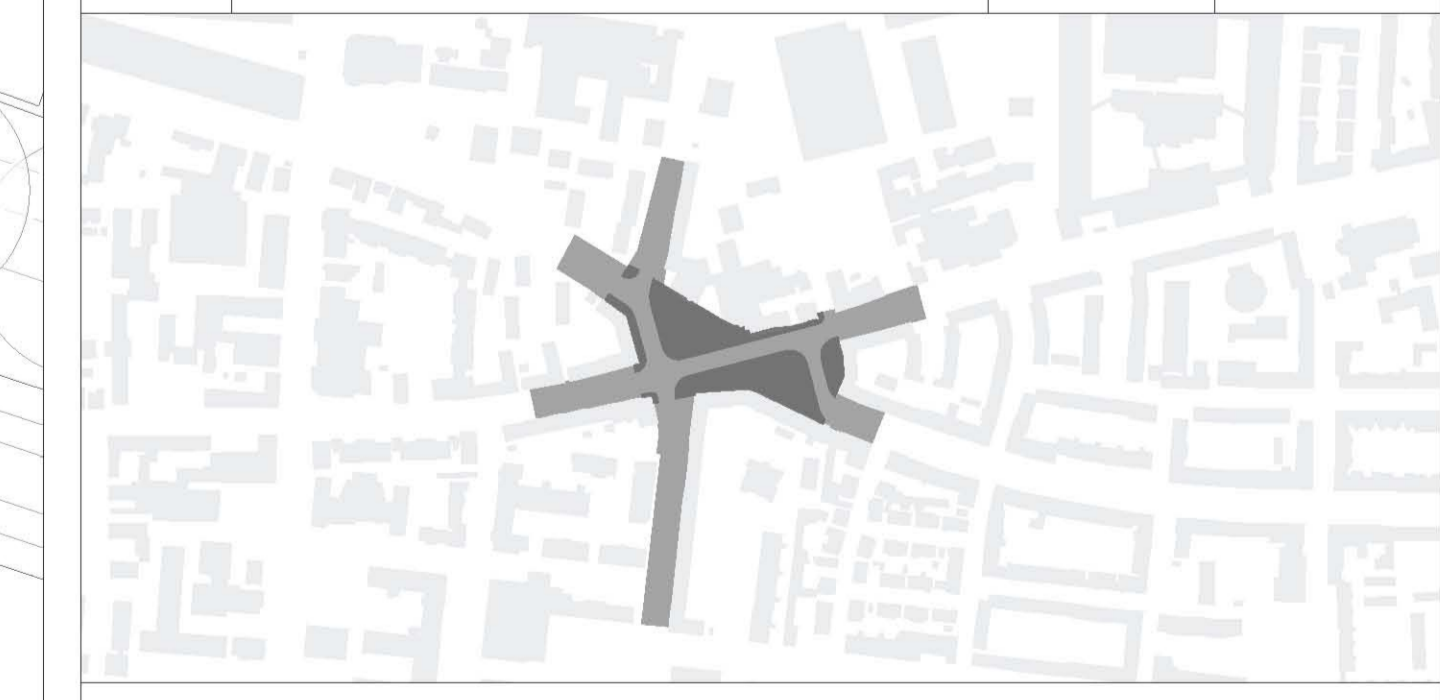

PLANSTAB: A301	VORSTADIUM	DATE: 10.02.2016
Anlage 05 Kubaturbericht	Stadt Ulm, V05/NE	21.08.2015
Theodor-Heuss-Platz.dwg	Stadt Ulm, V05/NE	05.04.2013
GEWISCHL_5_BAG_010_100Planz_100175.dwg	Faktor: gmm	

- LEGENDE:
- Belag Granitsteppflaster
 - Halbstarrer Belag geteilt
 - Belag Asphalt
 - Baum Planung
 - Baum Erhalt
 - Baum Fällung
 - Bearbeitungsgränze Straßen- und Freizeitanplanung
 - Bearbeitungsgränze Geplante

BAUVORNAME:	PROJEKTNAME:
Neugestaltung Theodor-Heuss-Platz	THP
LEISTUNGSSTADIUM NACH DIN 1026:	PLANKENNTZEICHEN:
Vorentwurf	DIN A0
INDEX:	ANDERUNG:
	DATE:
	GEZEICHNET:



BAUHER:	PROJEKTLEITUNG:	ANFORDERGEBER:
Sanierungstreuhand Ulm GmbH Neue Straße 102 D 89073 Ulm	Sanierungstreuhand Ulm GmbH Neue Straße 102 D 89073 Ulm	Karl-Neubling Sanierungstreuhand Ulm GmbH Neue Straße 102 D 89073 Ulm T +49 731 1 53 86 30 F +49 731 1 53 86 35 kneibing@san-um.de www.san-um.de
PLANSTAB:	PROJEKTLEITUNG:	GEZEICHNET:
Theodor-Heuss-Platz Variante 3-spurig	bcz landschaftsarchitekten berlin gmbh Heidesstraße 50 D 10557 Berlin T +49 30 40 50 439 14 F +49 30 40 50 439 29 info@bcz.de www.bcz.de	J. Kilbertus T. Herrmann
AUFGABENSTELLUNG:	PROJEKTLEITUNG:	PROJEKTLEITUNG:
ARGE THP bcz landschaftsarchitekten berlin gmbh OHR Obermerger Platz-Berlin GmbH Heidesstraße 50 D 10557 Berlin T +49 30 40 50 439 14 F +49 30 40 50 439 29 info@bcz.de www.bcz.de	bcz landschaftsarchitekten berlin gmbh Heidesstraße 50 D 10557 Berlin T +49 30 40 50 439 14 F +49 30 40 50 439 29 info@bcz.de www.bcz.de	DATE: 10.02.2016 KREISSLINIE: 1:250 PLANSTAB: THP_15_02_FLP.02.01